




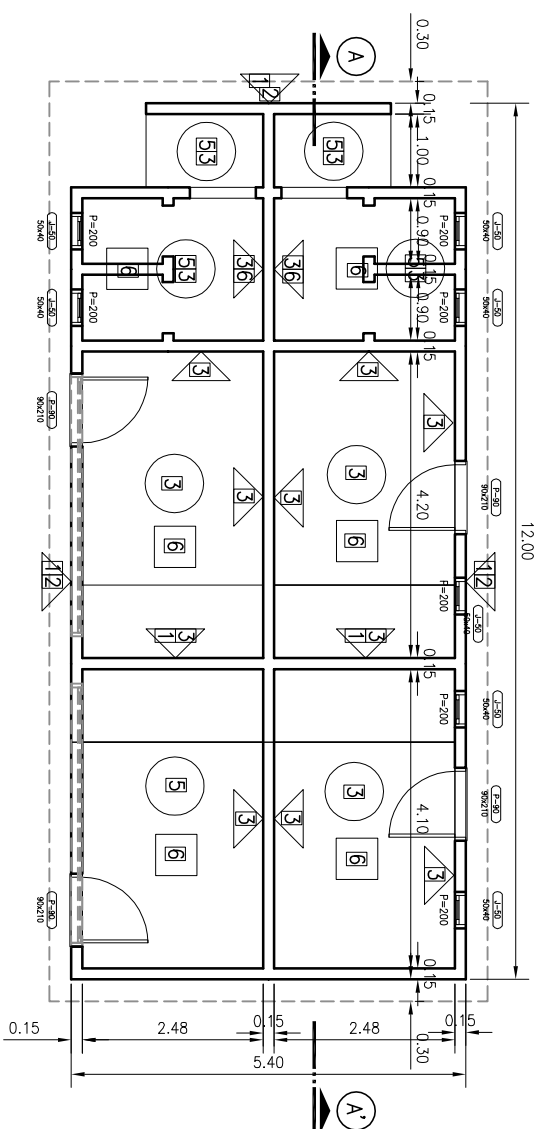



PLANTA BAIXA
Escala 1/50

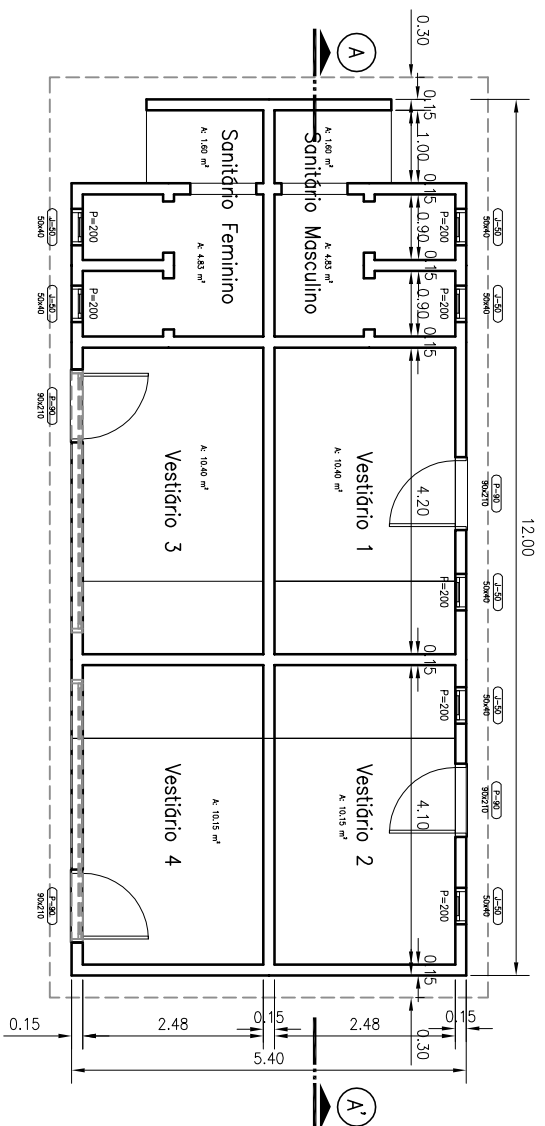

PLANTA BAIXA
Escala 1/50

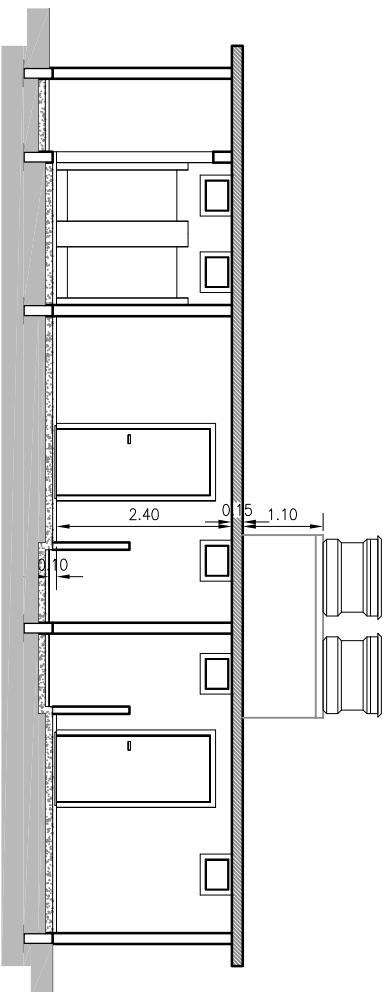

CORTE AA',
Escala 1/50

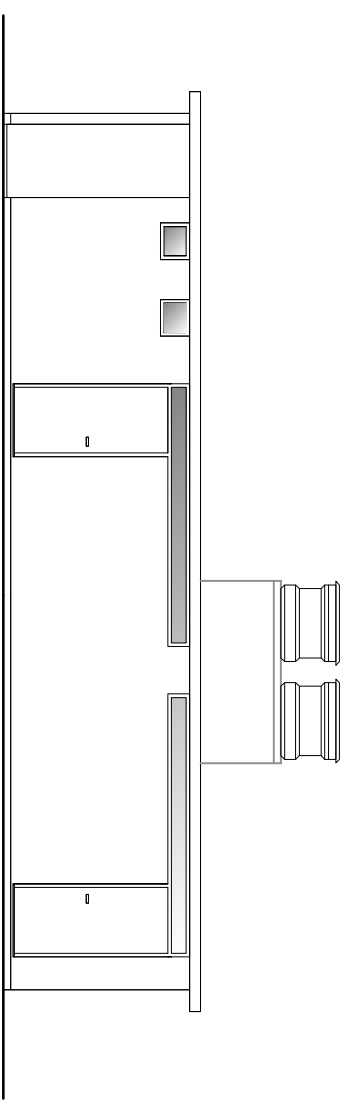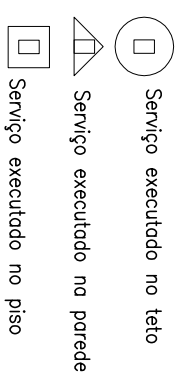

FACHADA
Escala 1/50

[illegible]

RENOVANDO A MANEIRA DE CONSTRUIR E DE VIVER COMOSA FAZ PARTE DA SUA VIDA	
Serviços de Água e Esgoto de Novo Hamburgo – RS Av. Cel. Tróvassos, 287 Fone/Fax: (51) 3587-1121	
Obra	
REFORMA PARQUE FLORESTA IMPERIAL	
Responsável Técnico	
Eng. Daniel C. Wroense	
Especialidade	
Vestibros	
Desenho	Escala
Eng. Daniel	1:50
Unidade	metro
Nome do arquivo	053-REF-VCS-ARC-01-R00.dwg
Data	set/2016
Próximo	01