


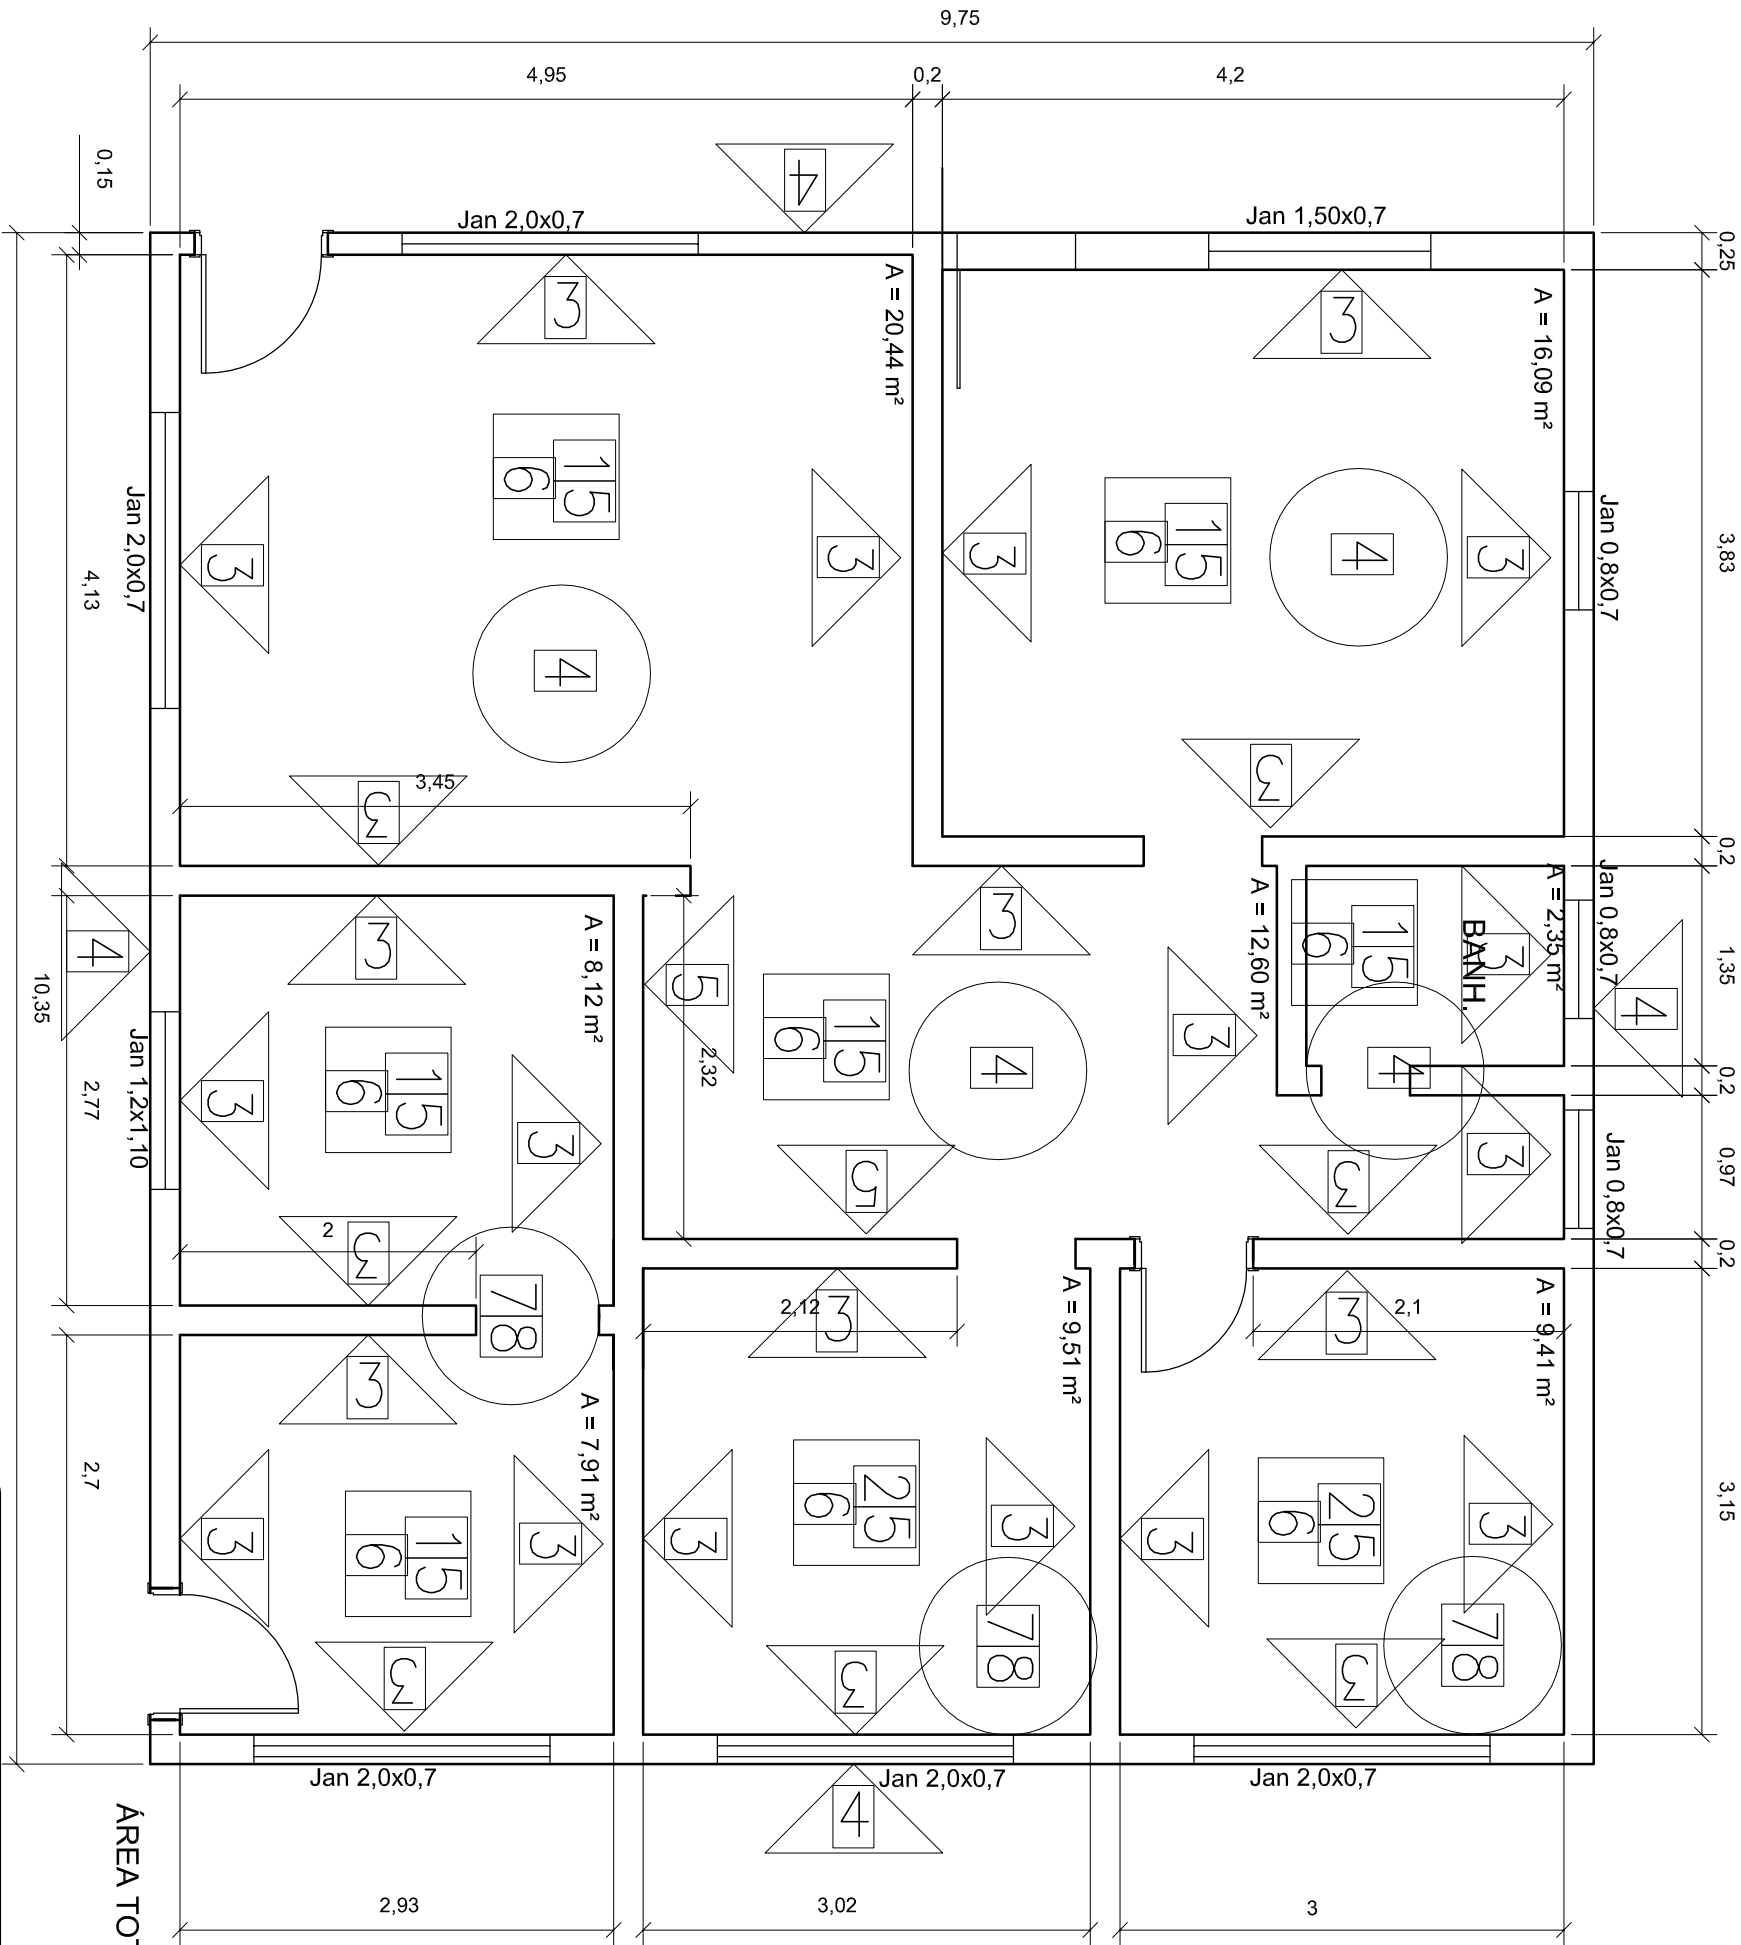

- ☐ Serviço executado no teto
- ☐ Serviço executado na parede
- ☐ Serviço executado no piso

1
2
3
4
5
6
7
8
9
10
11
12
13
14
15

1
2
3
4
5
6
7
8
9
10
11
12
13
14
15

COMOSA
EMPRESA DE ARQUITETURA E ENGENHARIA
RUA PIAUI, 111 - JARDIM SÃO JOÃO
FONE: (011) 5555-1111

Arq. Cel. Tassio, 707
Fone: (011) 5555-1111

data
set/2016

assunto
REFORMA PARQUE FLORESTA IMPERIAL
Administrativo

arquivo
053-REF-ADM-ARQ-01-800.dwg

responsável
Eng. Daniel C. Wrasse

desenho
Eng. Daniel

unidade
metros

prancha
01