


Quadro de distribuição - Administração:		
Circuito 1 - Iluminação	Disjuntor: 1 x 16 A	Circuito: 1,5mm²
Circuito 2 - Tomadas de uso geral	1 x 16 A	1,5mm²
Circuito 3 - Circuito reserva - chuveiro	1 x 32 A	4,0mm²
Circuito 4 - Circuito reserva - ar-condic.	1 x 20 A	2,5mm²
Alimentador geral		2 x 40 A
Adotar o uso de DR para as cargas em áreas úmidas.		4 x 40 A - 30 mA

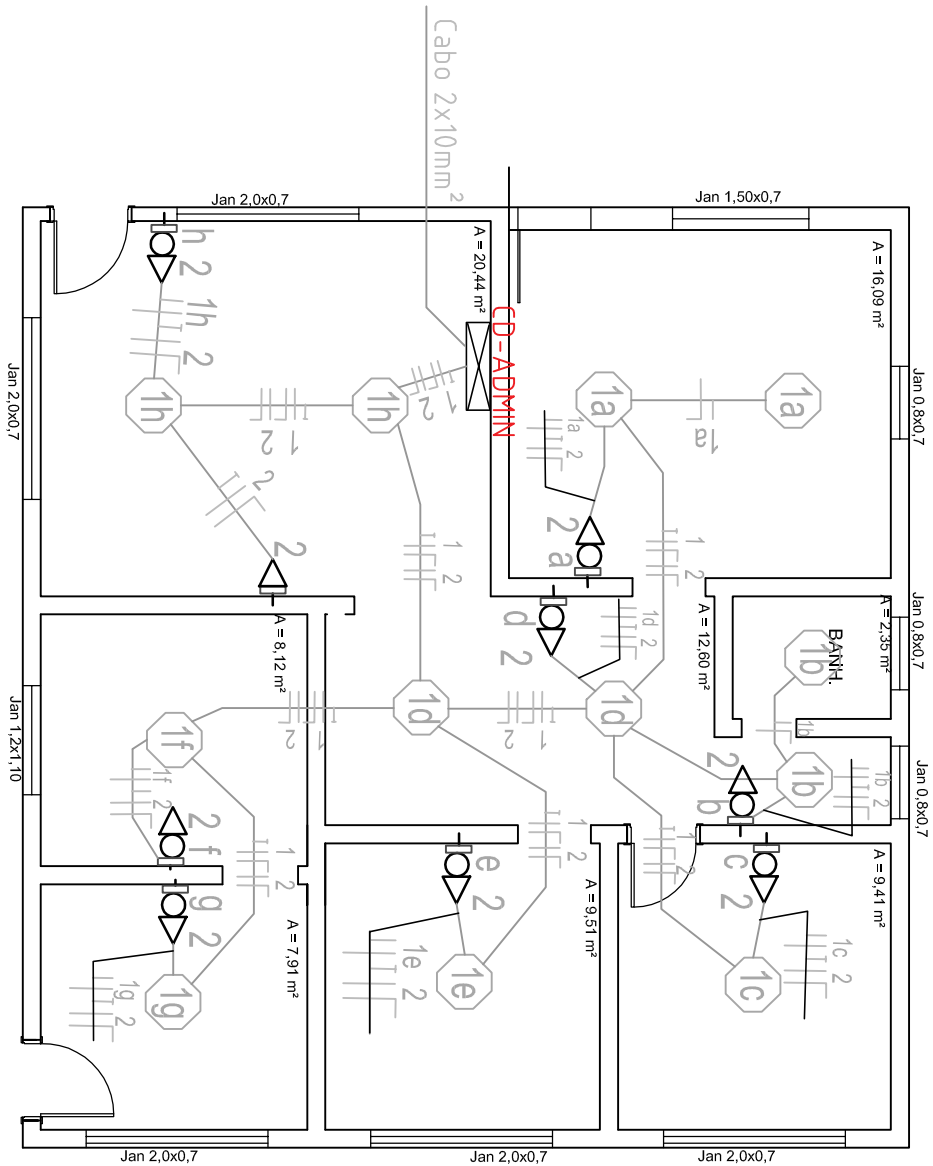

PLANTA - ADMINISTRAÇÃO

AREA TOTAL = 100,91 m²

LEGENDA:

Conduíte tipo C / E

Conduíte tipo TE

Luminária tipo fluorescente

1a

1a

Luminária tipo plafon

1a

1a

Caixa octogonal 4x4"

Tubulação rígida de PVC 3/4 "

Tubulação flexível corrugada antichama de PVC 3/4 "

Fiação flexível 1,5mm²

Interruptor em conduíte - 1,10m

Tomada em conduíte a 1,10m

Quadro de distribuição

COMOSA

EMPRESA DE ENGENHARIA E ARQUITETURA

RUA INDEPENDÊNCIA, 202

FONE (011) 5557-1121

assunto

REFORMA PARQUE FLORESTA IMPERIAL

Administrativo

arquivo

053-REF-ADM-ELE01-R00

responsável

Eng. Daniel C. Wrasse

data

set/2016

escala

1:50

unidade

metros

prancha

01

desenho

Eng. Ezriel