




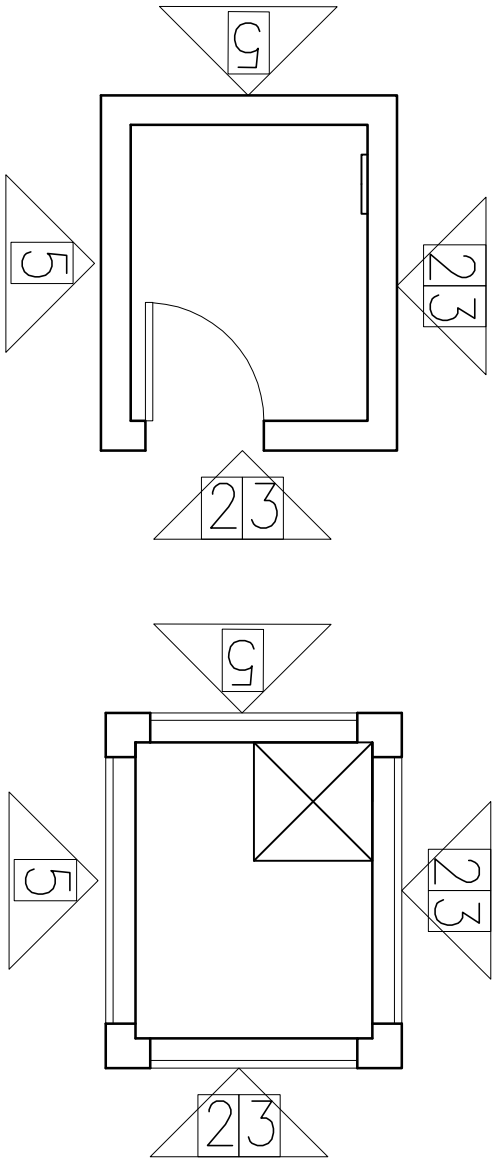


1º PAVIMENTO
ARQUITETÔNICO

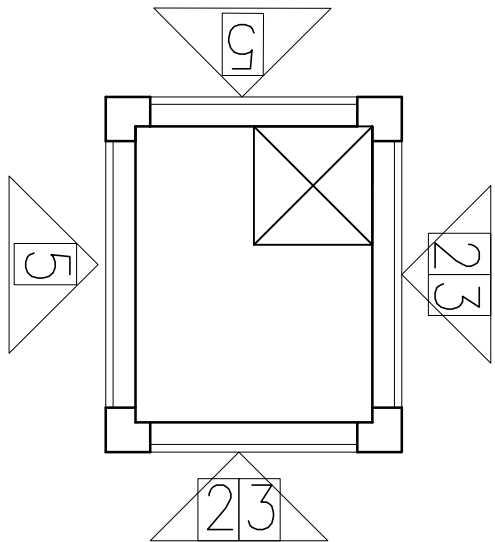

2º PAVIMENTO
ARQUITETÔNICO

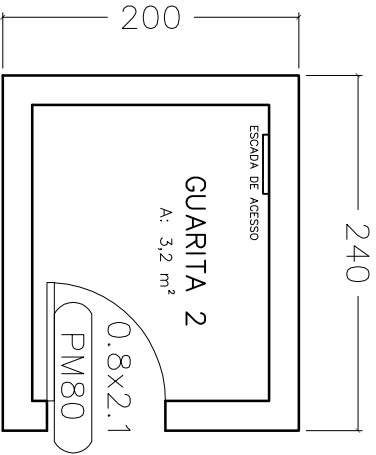

1º PAVIMENTO
ARQUITETÔNICO

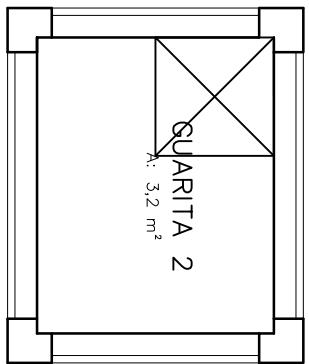

2º PAVIMENTO
ARQUITETÔNICO

GUARITA 2
A:

Serviço executado no teto

Serviço executado na parede

Serviço executado no piso

COMOSA PROJETO DE ARQUITETURA E LAYOUT RUA PIERRE DA SILVA, 100 Av. Cel. Francisco, 207 Fone: (011) 5087-1121 assunto REFORMA PARQUE FLORESTA IMPERIAL Guarita				arquivo 063-REF-GUAR-ARQ-01-600.dwg responsável Eng. Daniel C. Wrasse		desenho Eng. Daniel unidade metros prancha 01	
data set/2016		escala 1:50					