Serviço executado no teto
Serviço executado na parede
Serviço executado no piso

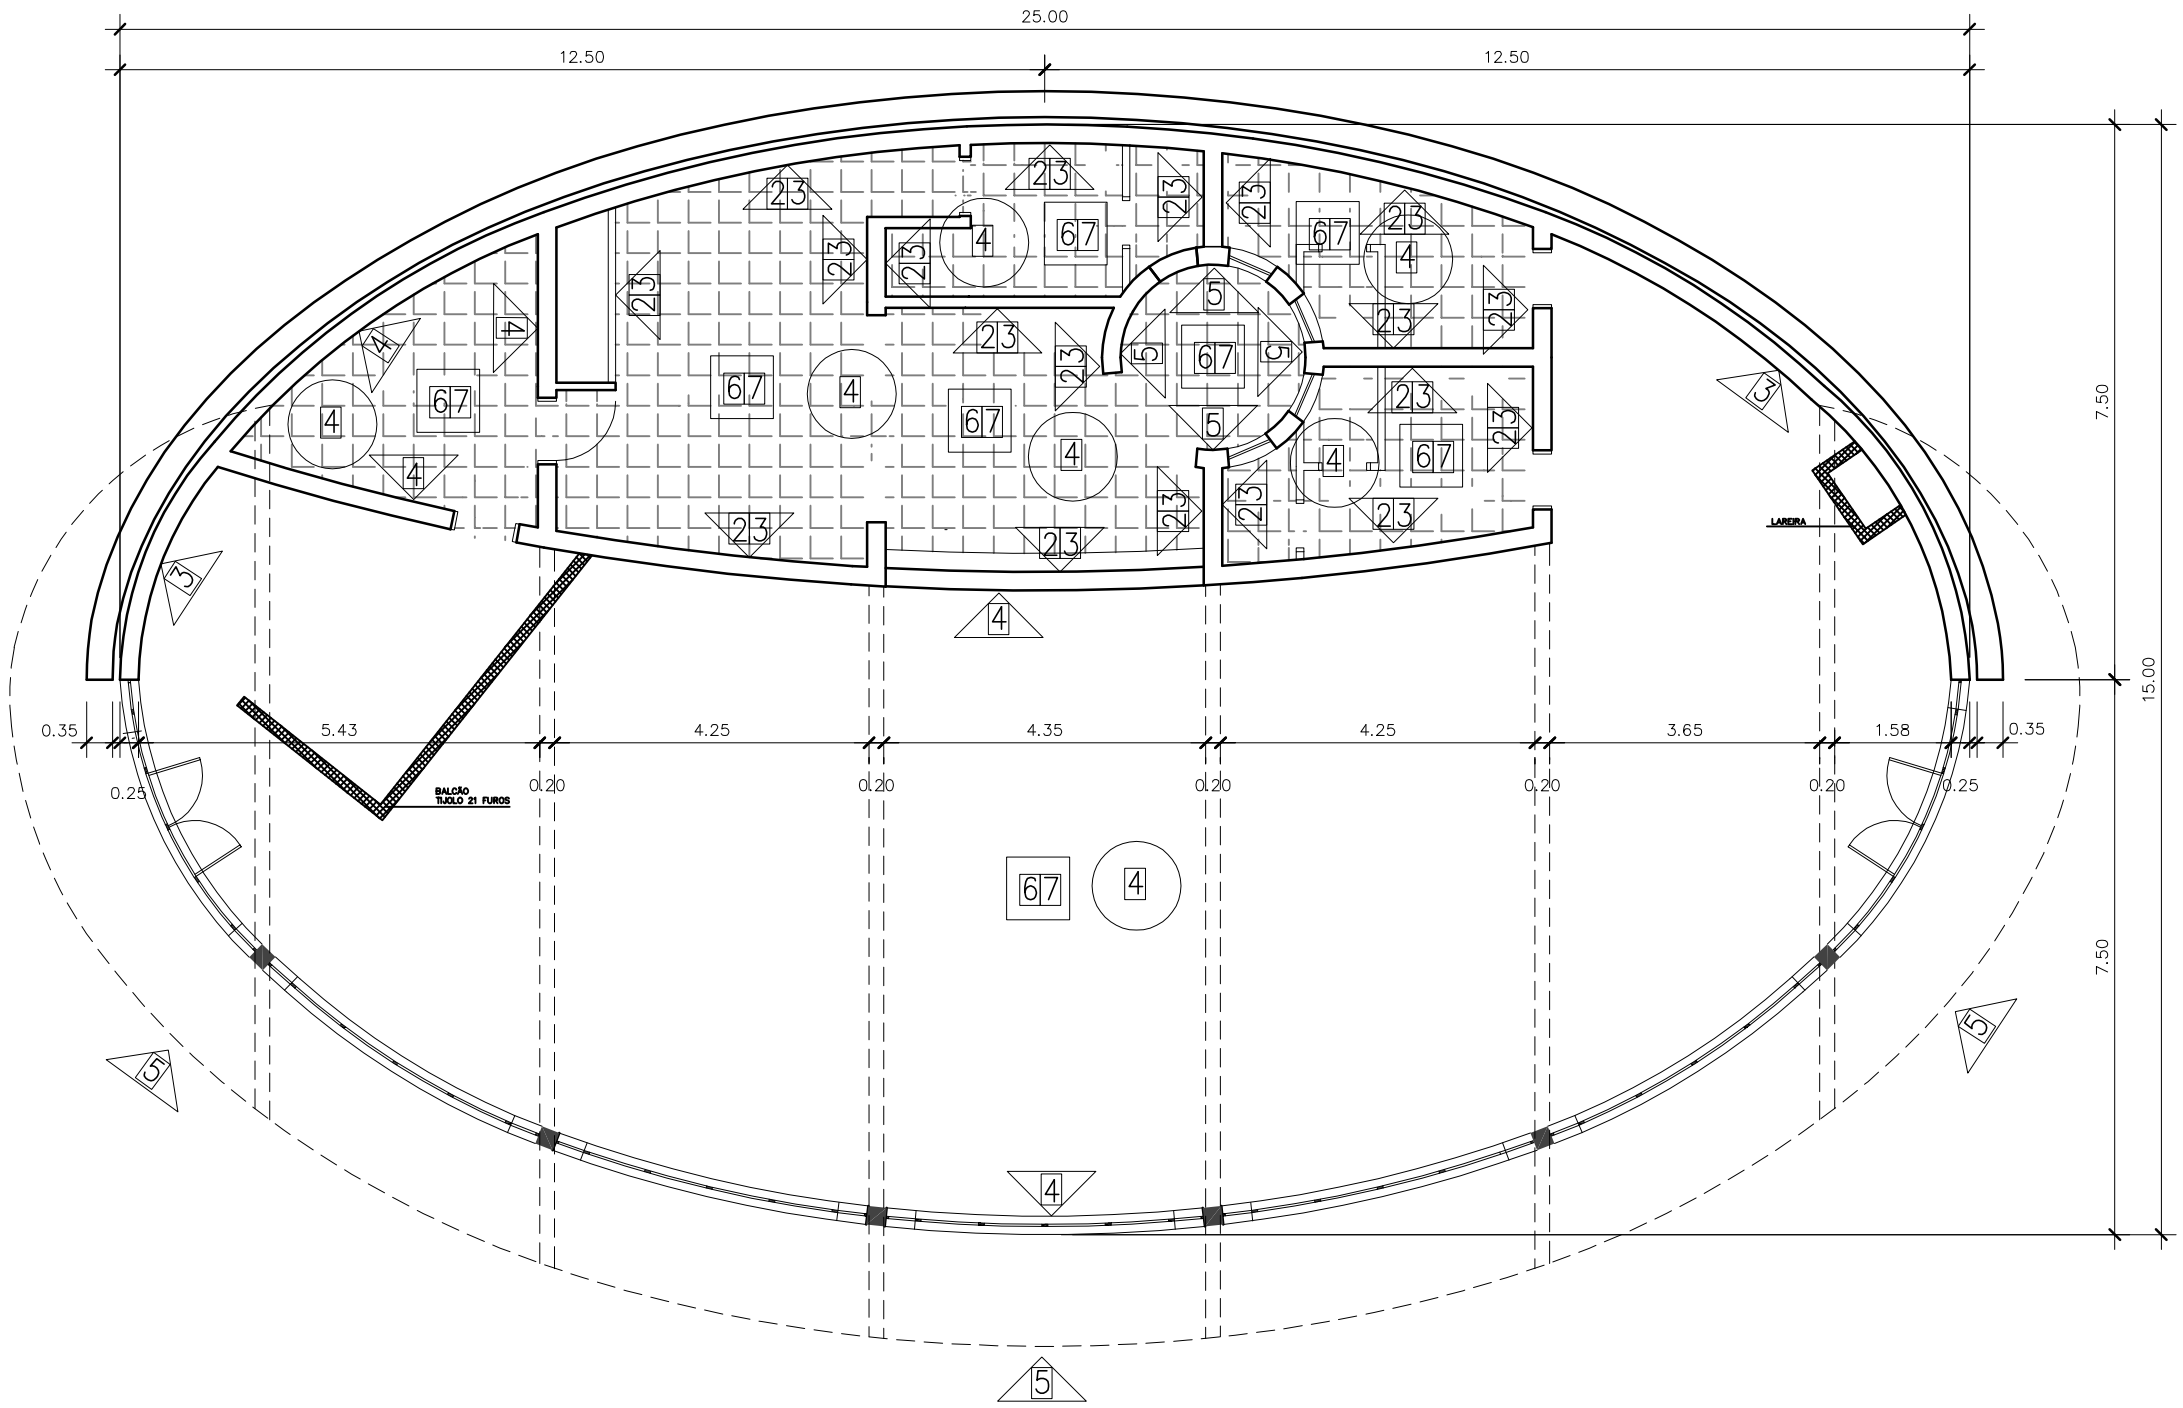

REVISÃO	DESCRIÇÃO	DESENHO	VERIFICAÇÃO	APROVAÇÃO	DATA

COMOSA
FAZ PARTE DA SUA VIDA

Serviços de Água e Esgoto
de Novo Hamburgo – RS
Av. Cel. Travassos, 287
Fone/Fax: (51) 3587-1121

Obra

REFORMA PARQUE FLORESTA IMPERIAL

Responsável Técnico

Eng. Daniel C. Wrasse

Especificação

Restaurante

Desenho	Escala	Unidade	Nome do arquivo	Data	Prancha
Eng. Daniel	1:50	metro	053-REF-REST-ARQ-01-R00.dwg	set/2016	01