ALTERAÇÕES DO PROJETO ORIGINAL

DEMOLIDO

CONSTRUÍDO

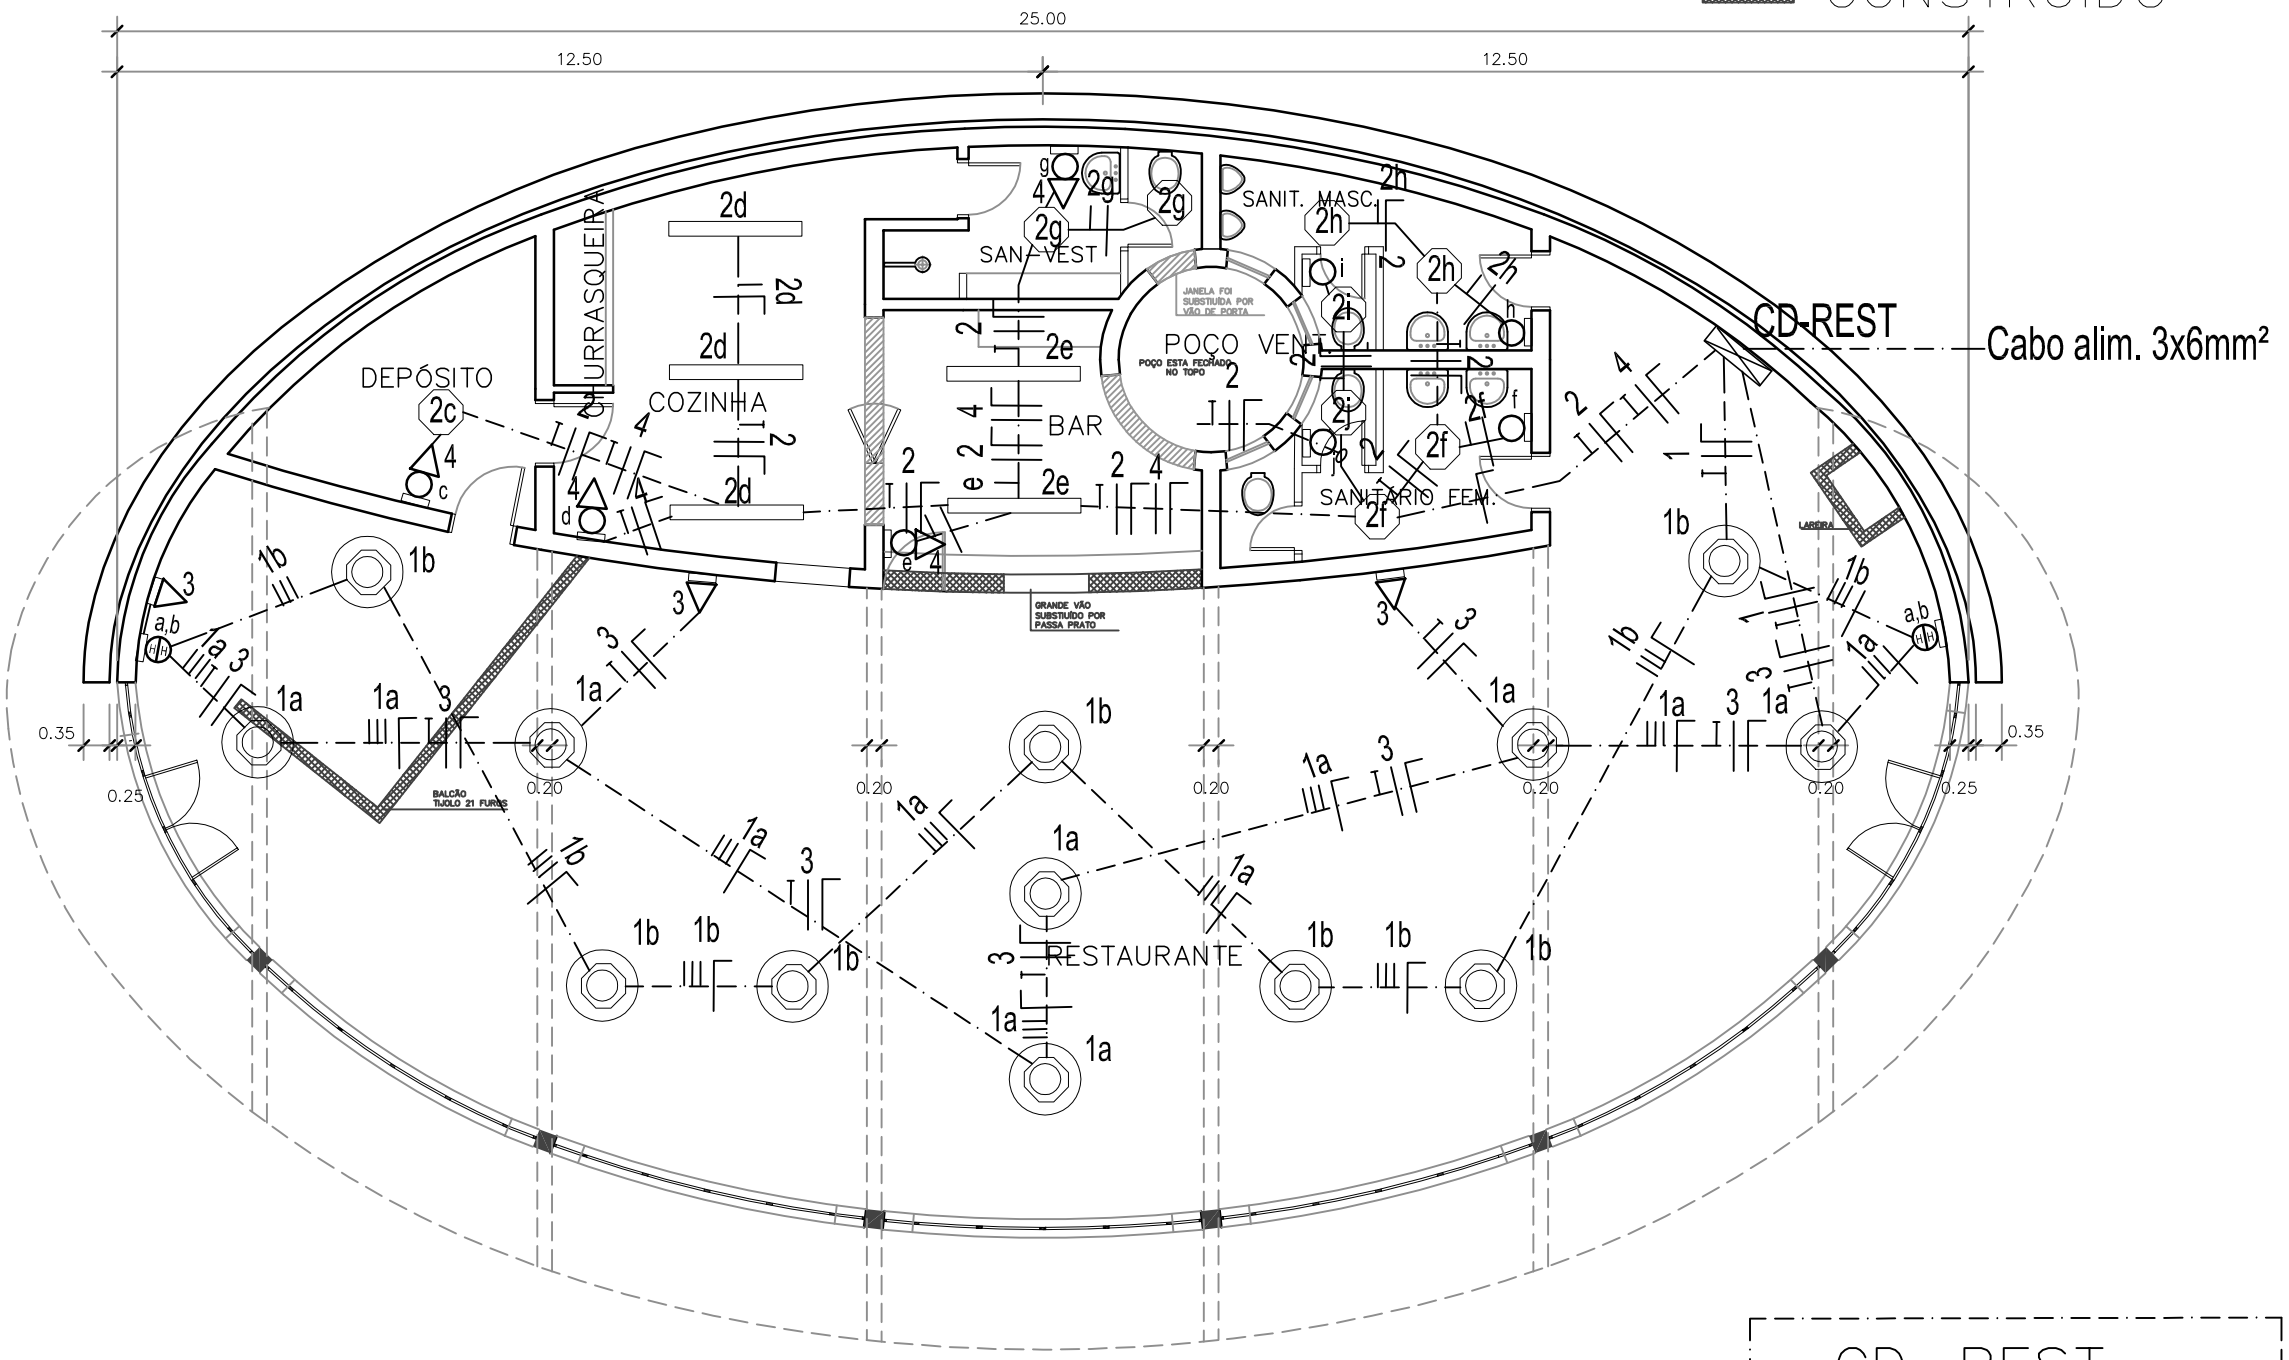

LEGENDA:

- Condulete tipo C / E
- Condulete tipo TE
- Luminária tipo fluorescente
- 1a Luminária tipo plafon
- 1a Caixa octogonal 4x4"
- Tubulação rígida de PVC 3/4 "
- Tubulação flexível corrugada antichama de PVC 3/4 "
- Fiação flexivel 1,5mm²
- Interruptor em condulete - 1,10m
- Tomada em condulete a 1,10m
- Quadro de distribuiçao

CD–REST

1	ILUMINAÇÃO 01	16A	1,5
2	ILUMINAÇÃO 02	16A	1,5
3	TOMADAS 01	16A	1,5
4	TOMADAS 02	16A	1,5
AL	ALIMENTADOR	2X32A	6,0

REVISÃO	DESCRIÇÃO	DESENHO	VERIFICAÇÃO	APROVAÇÃO	DATA

COMOSA
FAZ PARTE DA SUA VIDA

Serviços de Água e Esgoto de Novo Hamburgo – RS
Av. Cel. Travassos, 287
Fone/Fax: (51) 3587–1121

Obra: REFORMA PARQUE FLORESTA IMPERIAL

Responsável Técnico: Eng. Eziel

Especificação: Elétrico Restaurante

Desenho	Escala	Unidade	Nome do arquivo	Data	Prancha
Eng. Eziel	1:50	metro	053–REF–REST–ELE–01–R00.dwg	set/2016	01