


PLANTA BAIXA—SANITÁRIO
A=20.23m²

Serviço executado no teto

Serviço executado na parede

Serviço executado no piso

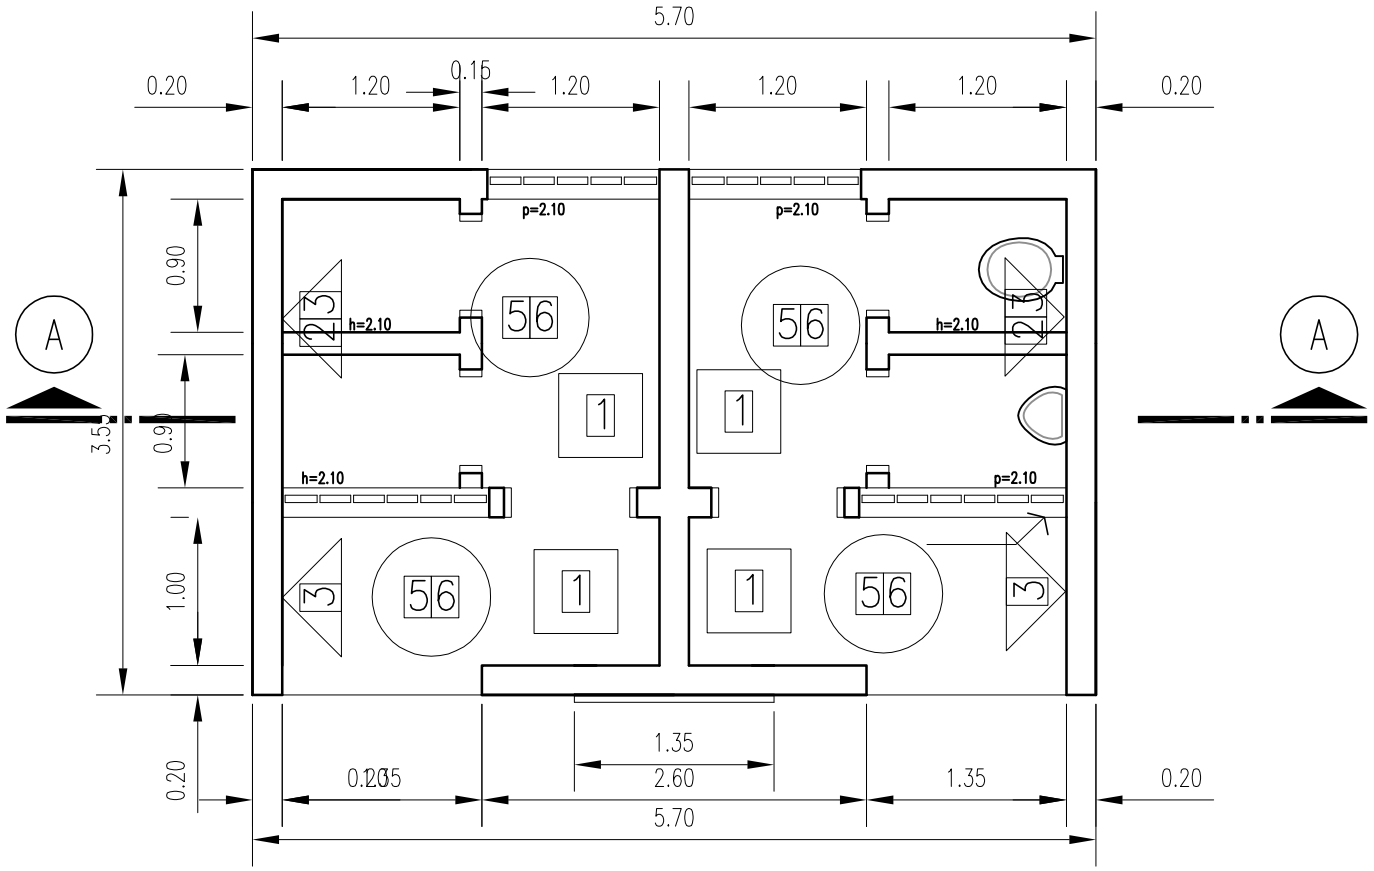


CORTE AA

COMUSA
FAZ PARTE DA SUA VIDA
Av. Cel. Travassos, 287
Fone/Fax: (51) 3587-1121

assunto
**REFORMA PARQUE FLORESTA IMPERIAL**
**Sanitários**

arquivo: 053-REF-SAN-ARQ-01-R00.dwg

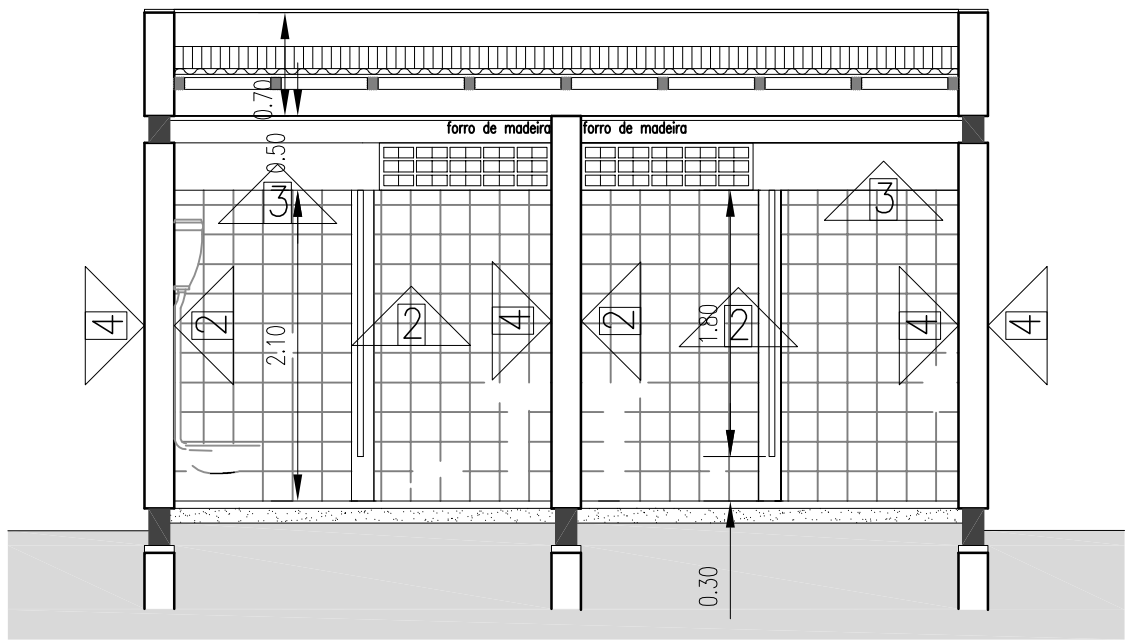desenho: Eng. Daniel

responsável: Eng. Daniel C. Wrasse

escala: 1:50

unidade: metros

prancha: 01

data: set/2016