


CD-01 BANHOS			
Circuito 1 - Iluminação		disjuntor	1x16A
Circuito 2 - Tomada		disjuntor	1x16A
Circuito Alimentador geral		disjuntor	2x32A
Cabo Alimentador geral			6,0 mm²

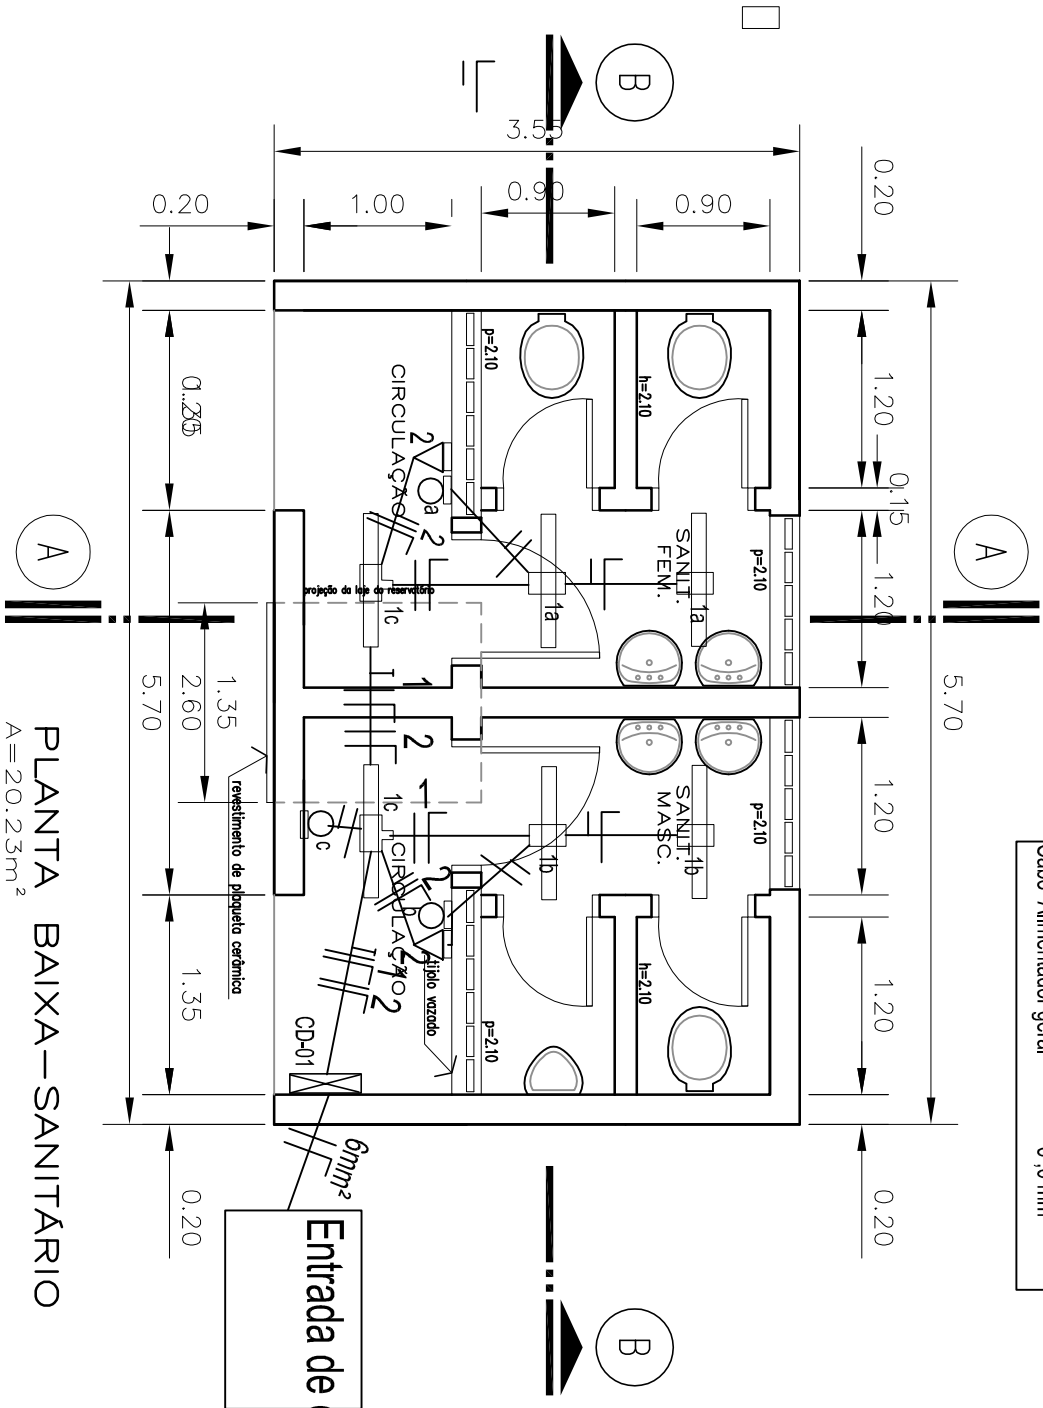

Entrada de energia

LEGENDA:

Condulete tipo C / E

Condulete tipo TE

Luminária tipo fluorescente

Tubulação rígida de PVC 3/4 "

Fiação flexível 1,5mm²

Interruptor em condulete

Tomada em condulete

Quadro de distribuição

COMOSA

PROJETO DE ARQUITETURA E ENGENHARIA

RUA PIERRE DA SILVA VIANA

Av. Cel. Francisco, 707

Fone: (011) 5567-1121

assunto

REFORMA PARQUE FLORESTA IMPERIAL

Elétrico Sanitários

arquivo

063-REF-SAN-ELE-01-R00.dwg

responsável

Eng. Eziel

data

set/2016

escala

1:50

unidade

metros

prancha

01

desenho

Eng. Daniel