
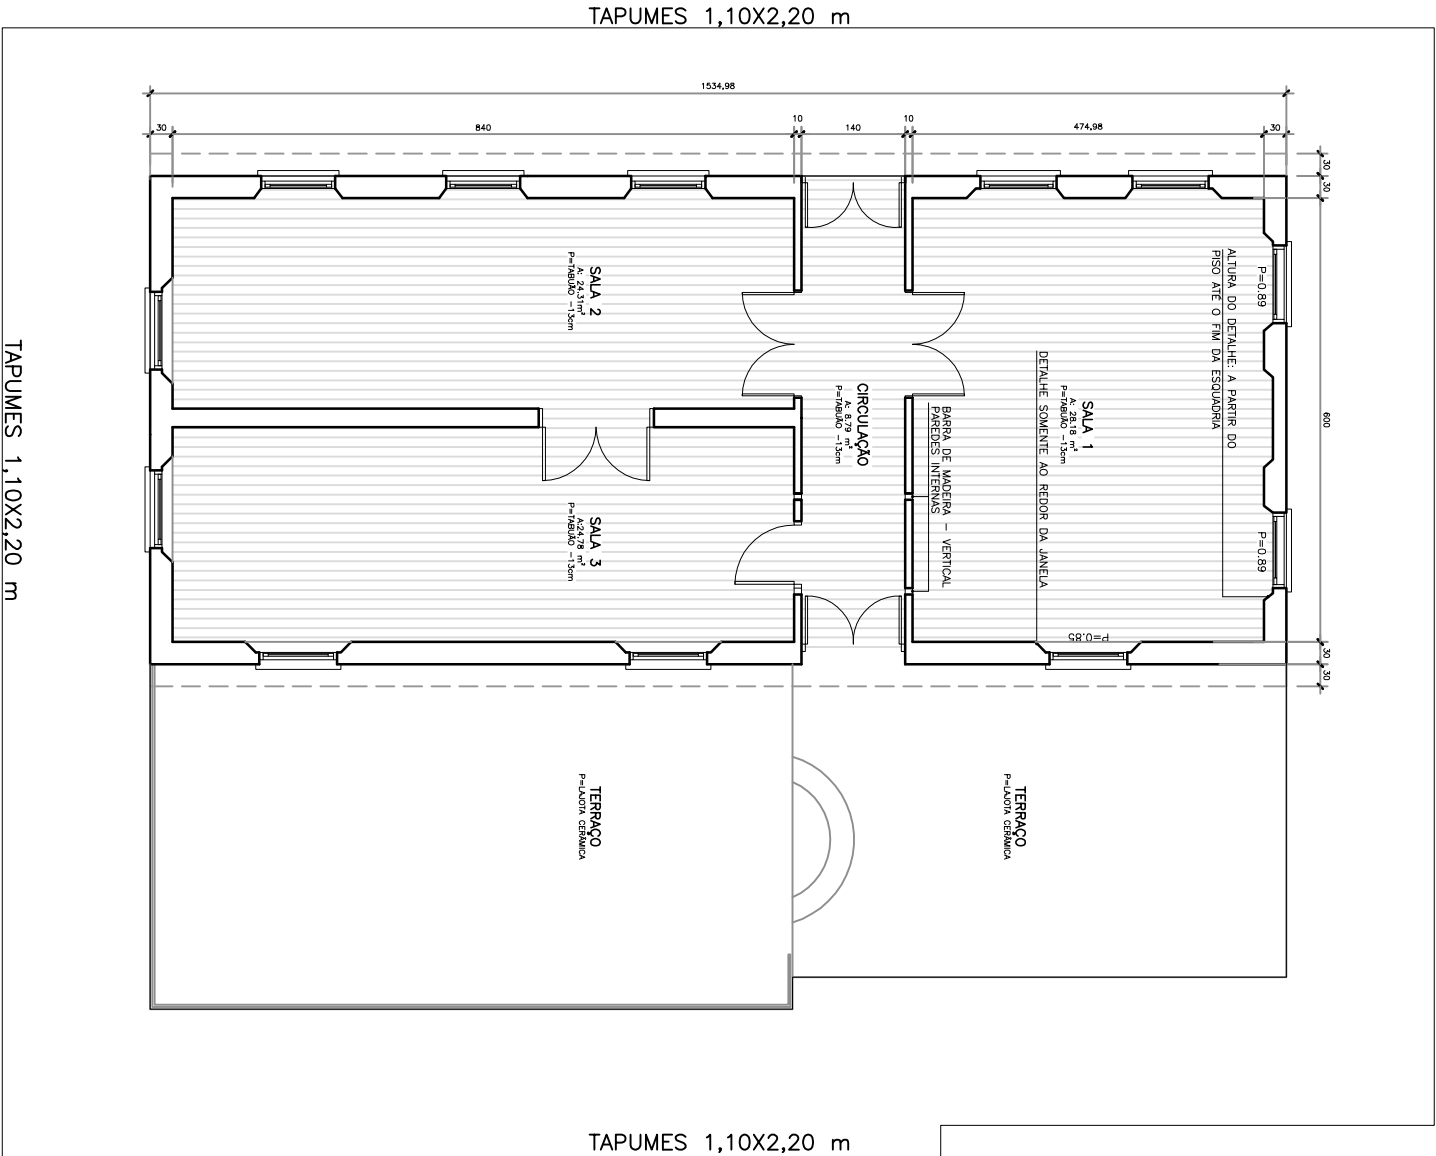


TAPUMES 1,10X2,20 m

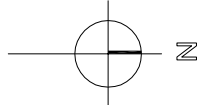

TAPUMES 1,10X2,20 m

TAPUMES 1,10X2,20 m

TAPUMES 1,10X2,20 m



Av. Cel. Teixeira, 227
Fátima, Rio de Janeiro, RJ
Fone: (51) 3065-1121

data
set/2016

assunto
REFORMA PARQUE FLORESTA IMPERIAL
Tapumes

arquivo
053-REF-URB-DET-01-800.dwg

responsável
Eng. Daniel C. Wrasse

escala
1:100

desenho
Eng. Daniel

unidade
metros

prancha
01