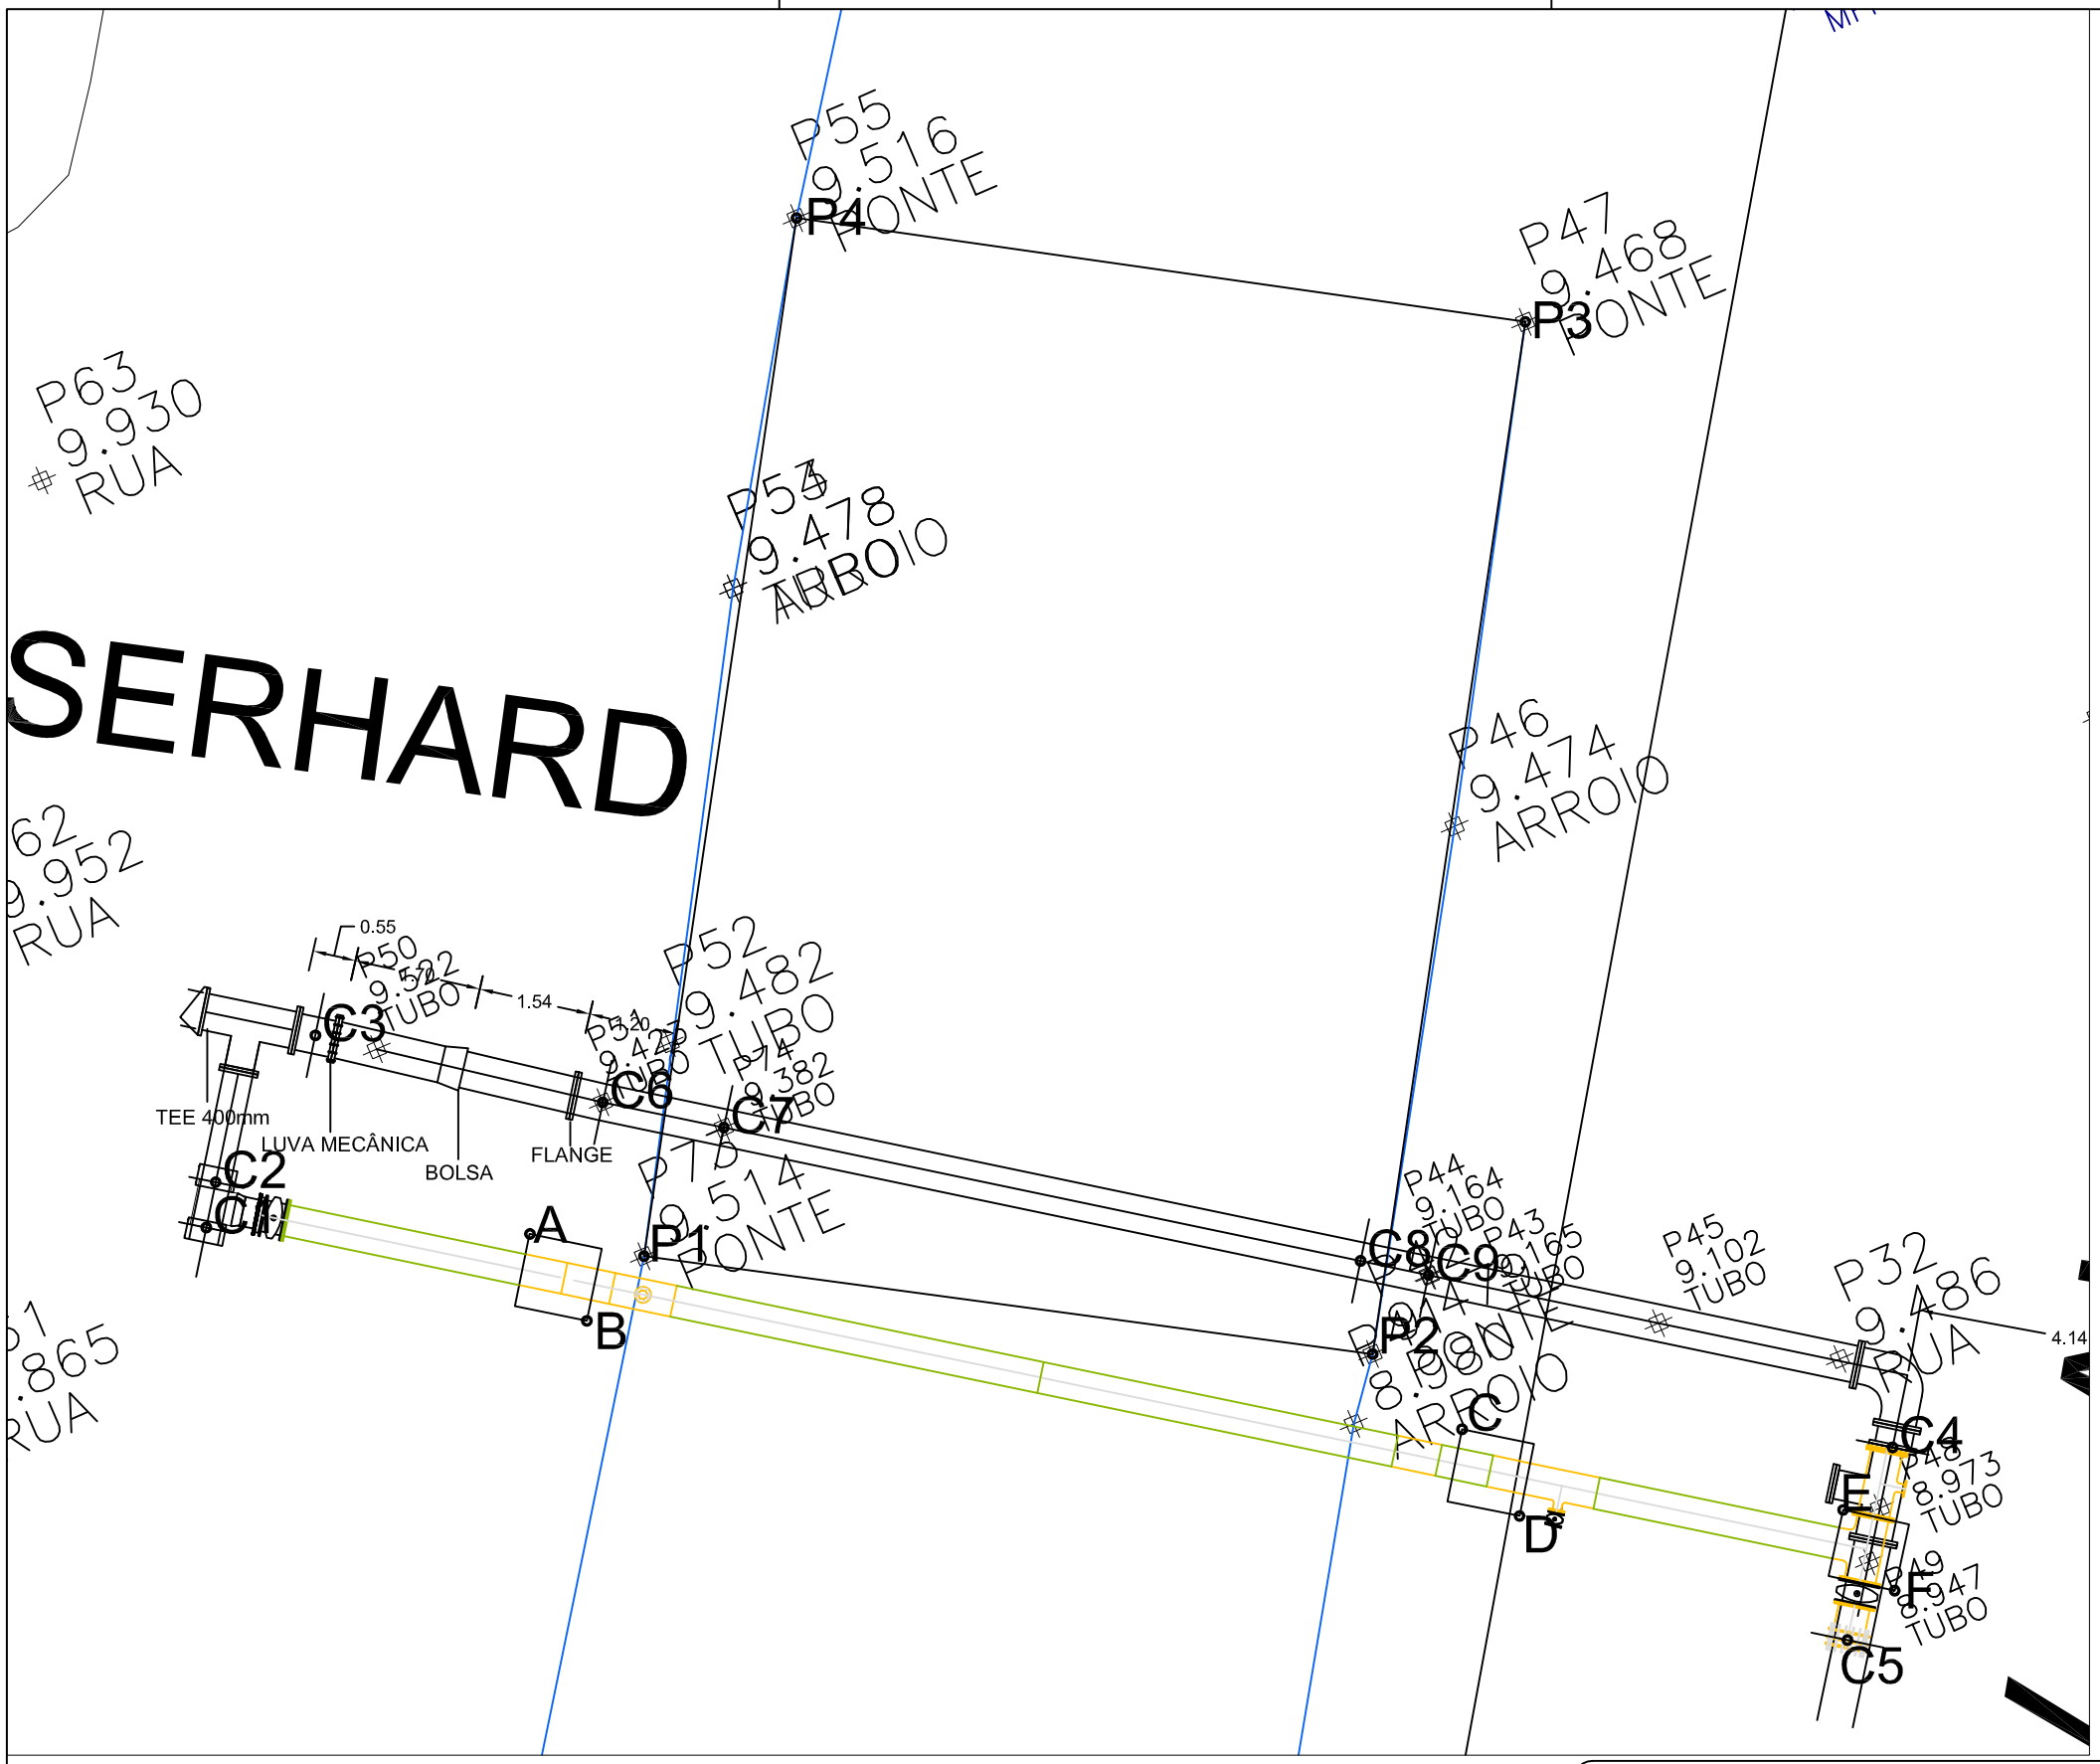

Pontos de corte

Nome	Coordenadas X	Y	Descrição
C1	491633.14	6714533.54	Corte no PEAD DN450 Para Tee
C2	491633.27	6714534.16	Corte no PEAD DN450 para Tee
C3	491634.62	6714536.15	Corte no FºFº DN400 para CAP
C4	491656.06	6714530.56	Corte Parafusos Tee DN400
C5	491655.45	6714527.94	Corte no FºFº DN400 para luva
C6	491638.53	6714535.24	Corte no FºFº DN400 p/remoção
C7	491640.17	6714534.90	Corte no FºFº DN400 p/remoção
C8	491648.83	6714533.09	Corte no FºFº DN400 p/remoção
C9	491649.75	6714532.90	Corte no FºFº DN400 p/remoção
P1	491639.09	6714533.15	aresta ponte
P2	491648.99	6714531.82	aresta ponte
P3	491651.07	6714545.85	aresta ponte
P4	491641.16	6714547.26	aresta ponte

SERVIÇOS DE ÁGUA E ESGOTO DO NOVO HAMBURGO
COMUSA
FAZ PARTE DA SUA VIDA
Av. Cel. Travassos, 287
Fone/Fax: (51) 3587-1121

data: MARÇO/2016

assunto: **DESLOCAMENTO DA ADUTORA FOFO 400**
PLANTA DE CORTES NA REDE FºFº DN400

arquivo: 151-AG-PB-SAA-TOPO-002-R01

desenho: DANIEL W.

responsável: Engº Daniel Cristiano Wrasse

escala: INDICADA

unidade: cm

prancha: 02/02