
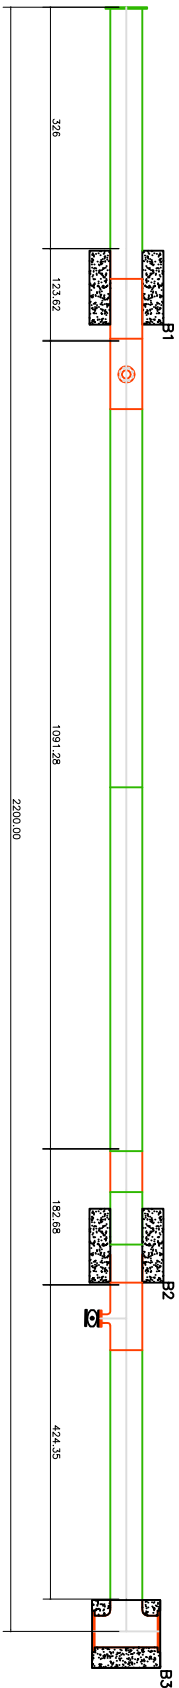
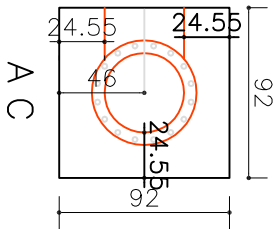



Perfil longitudinal
1:100

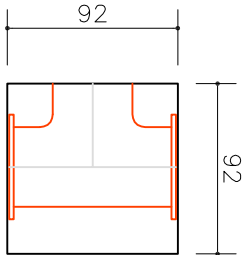

Planta Baixa
1:100

Planta Baixa Bloco B3
Tee 90°
1:40


Vista lateral Bloco B3
Tee 90°
1:40

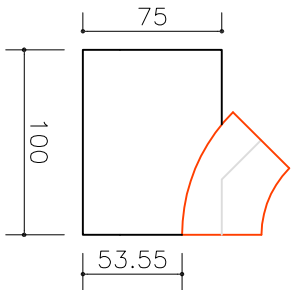

Planta Baixa B1 e B2

curva 45°
1:40

Vista lateral B1 e B2
curva 45°
1:40

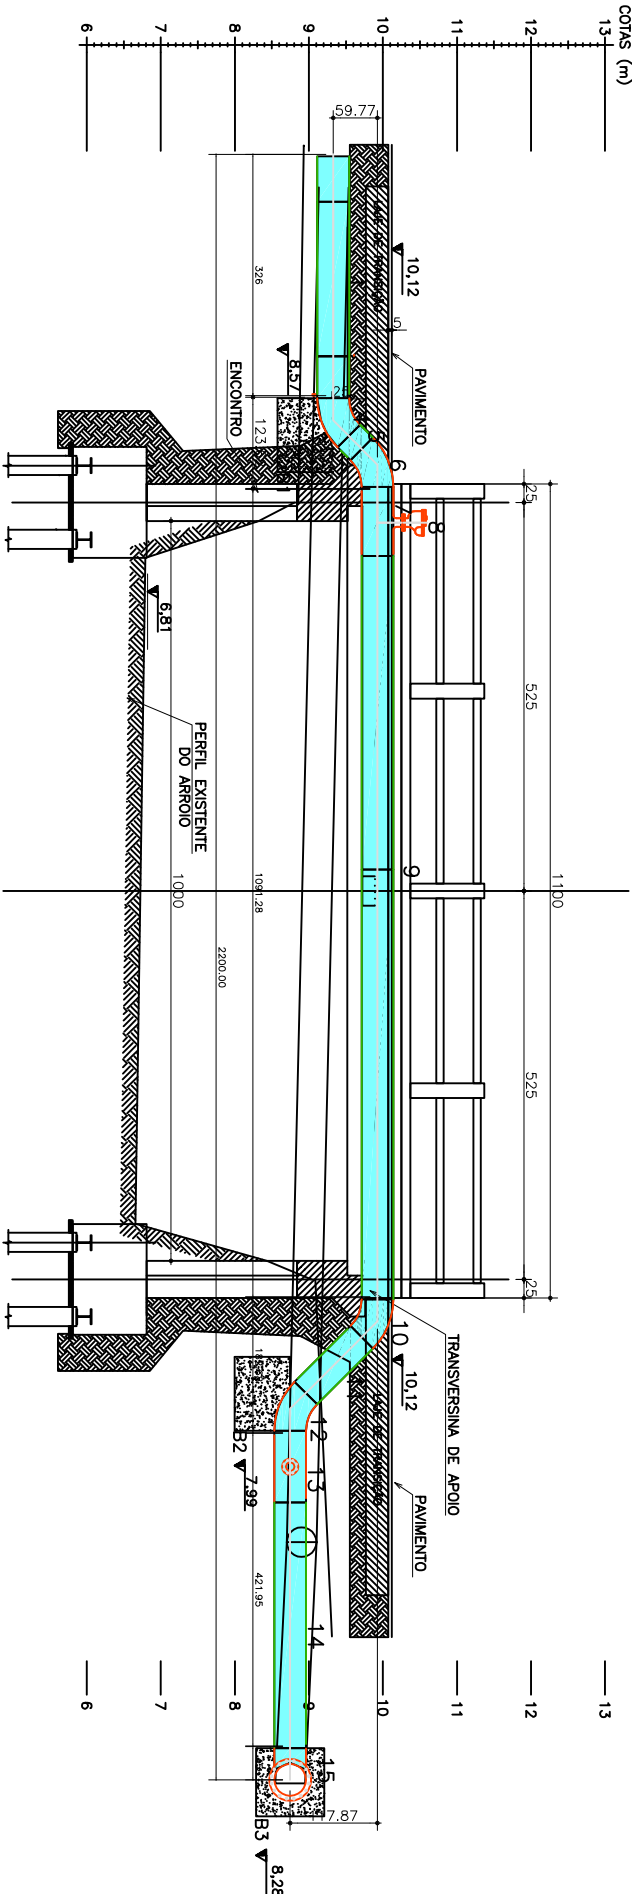

Vista do perfil longitudinal do deslocamento da rede
1:100



Av. Del. Trindade, 207
Fam/Rec. (6) 3567-1121

data
MARÇO/2016

assunto
DESLOCAMENTO DA ADUTORA FOFO 400
POSIÇÃO DOS BLOCOS DE ANCORAGEM

arquivo
151-46-FE-SMA-EST-01-R01

responsável

Engº Daniel Cristiano Wrasse

escala
INDICADA

desenho
DANIEL W.

unidade
cm

prancha
01/05