

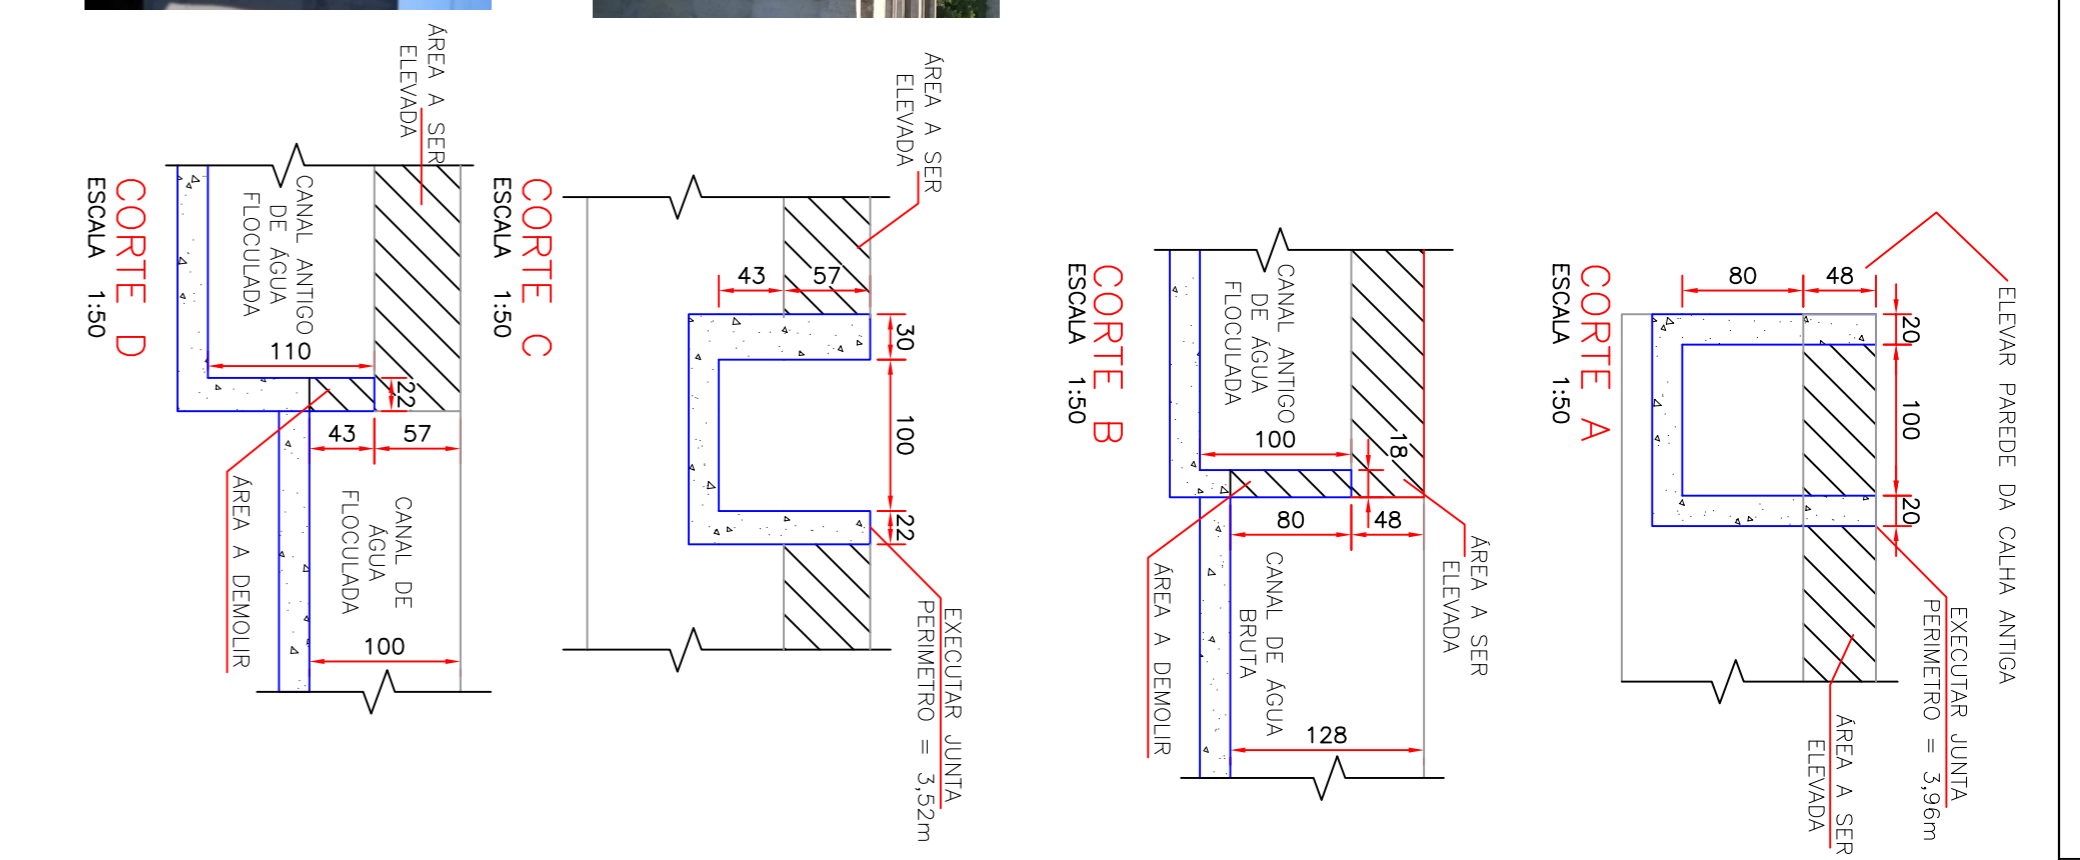



LOCAÇÃO CORTES 1, 2, 3 E 4
ESCALA 1:100

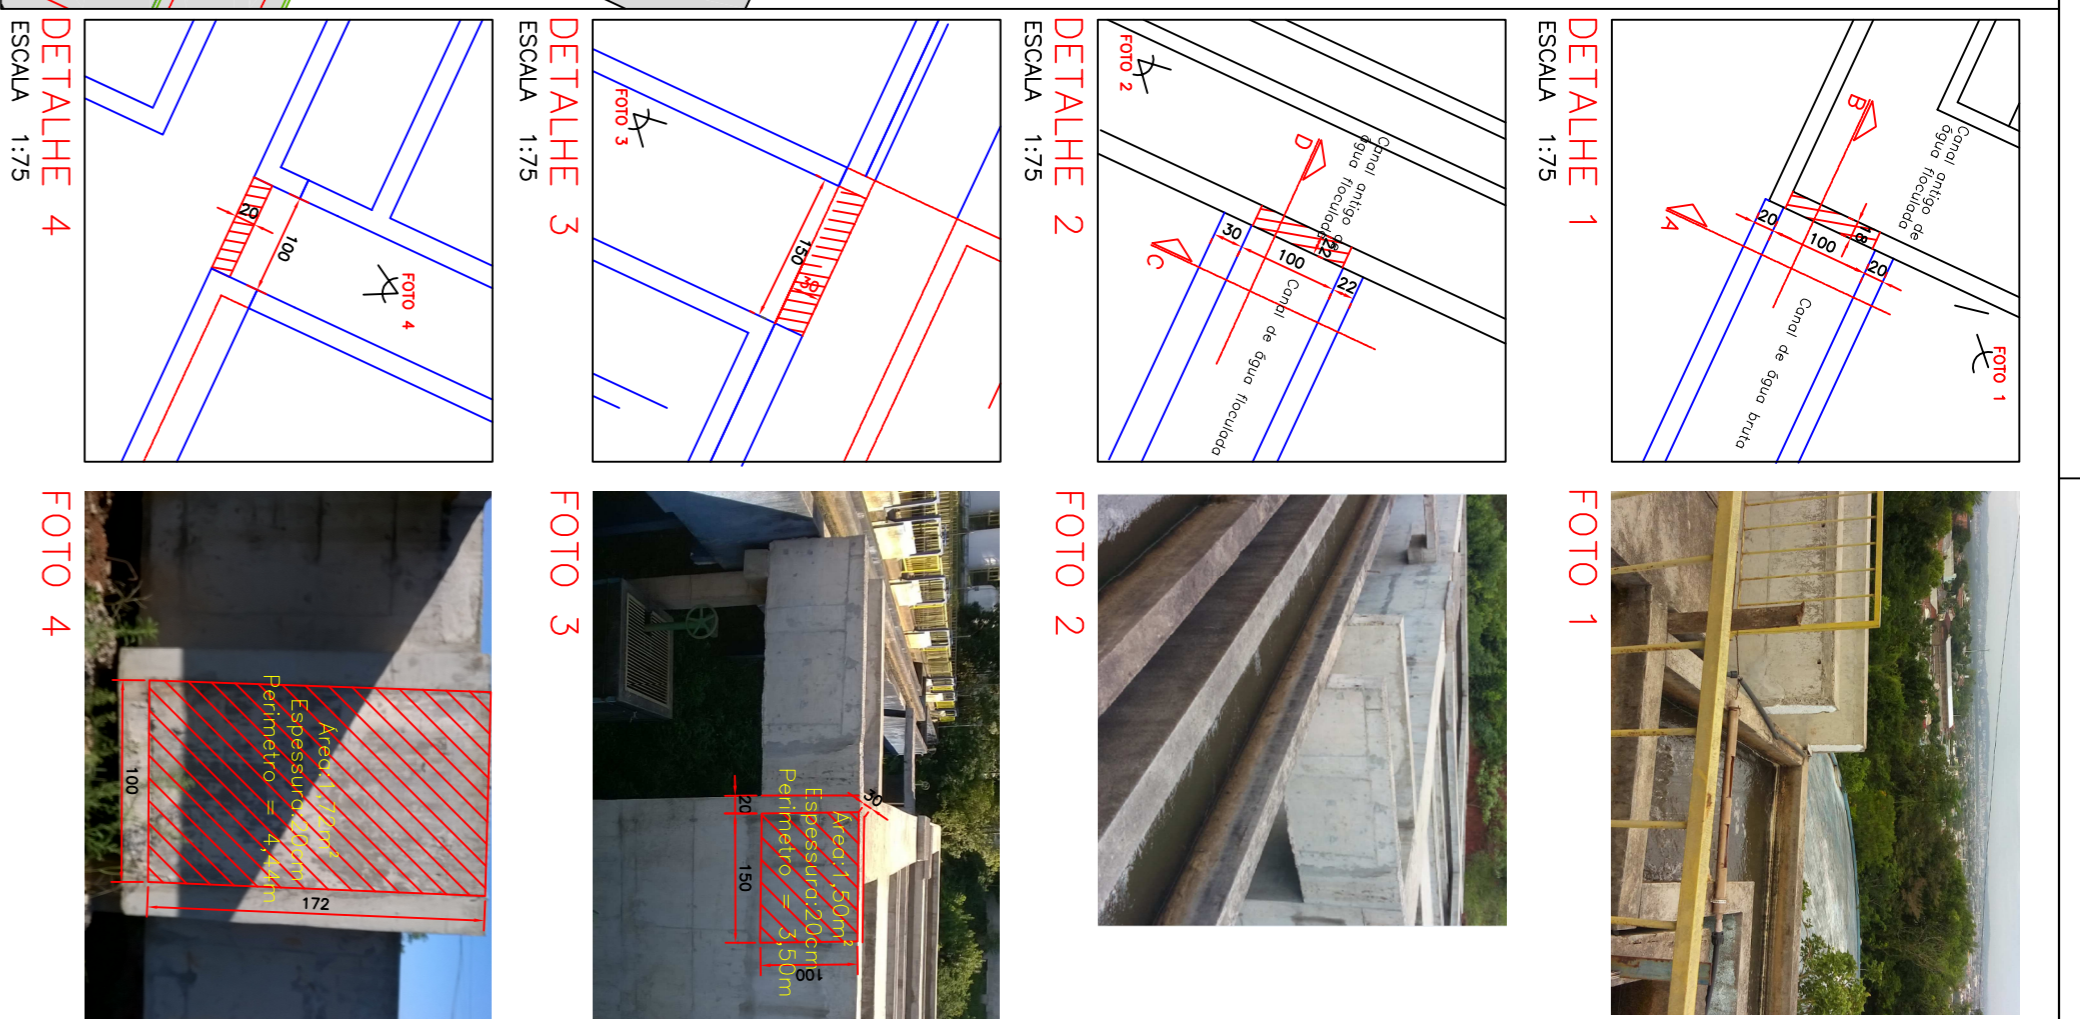

NOTAS
1 - UTILIZAR JUNTA SEME TIPO JU-2030XV CONFORME RECOMENDAÇÕES DO FABRICANTE.

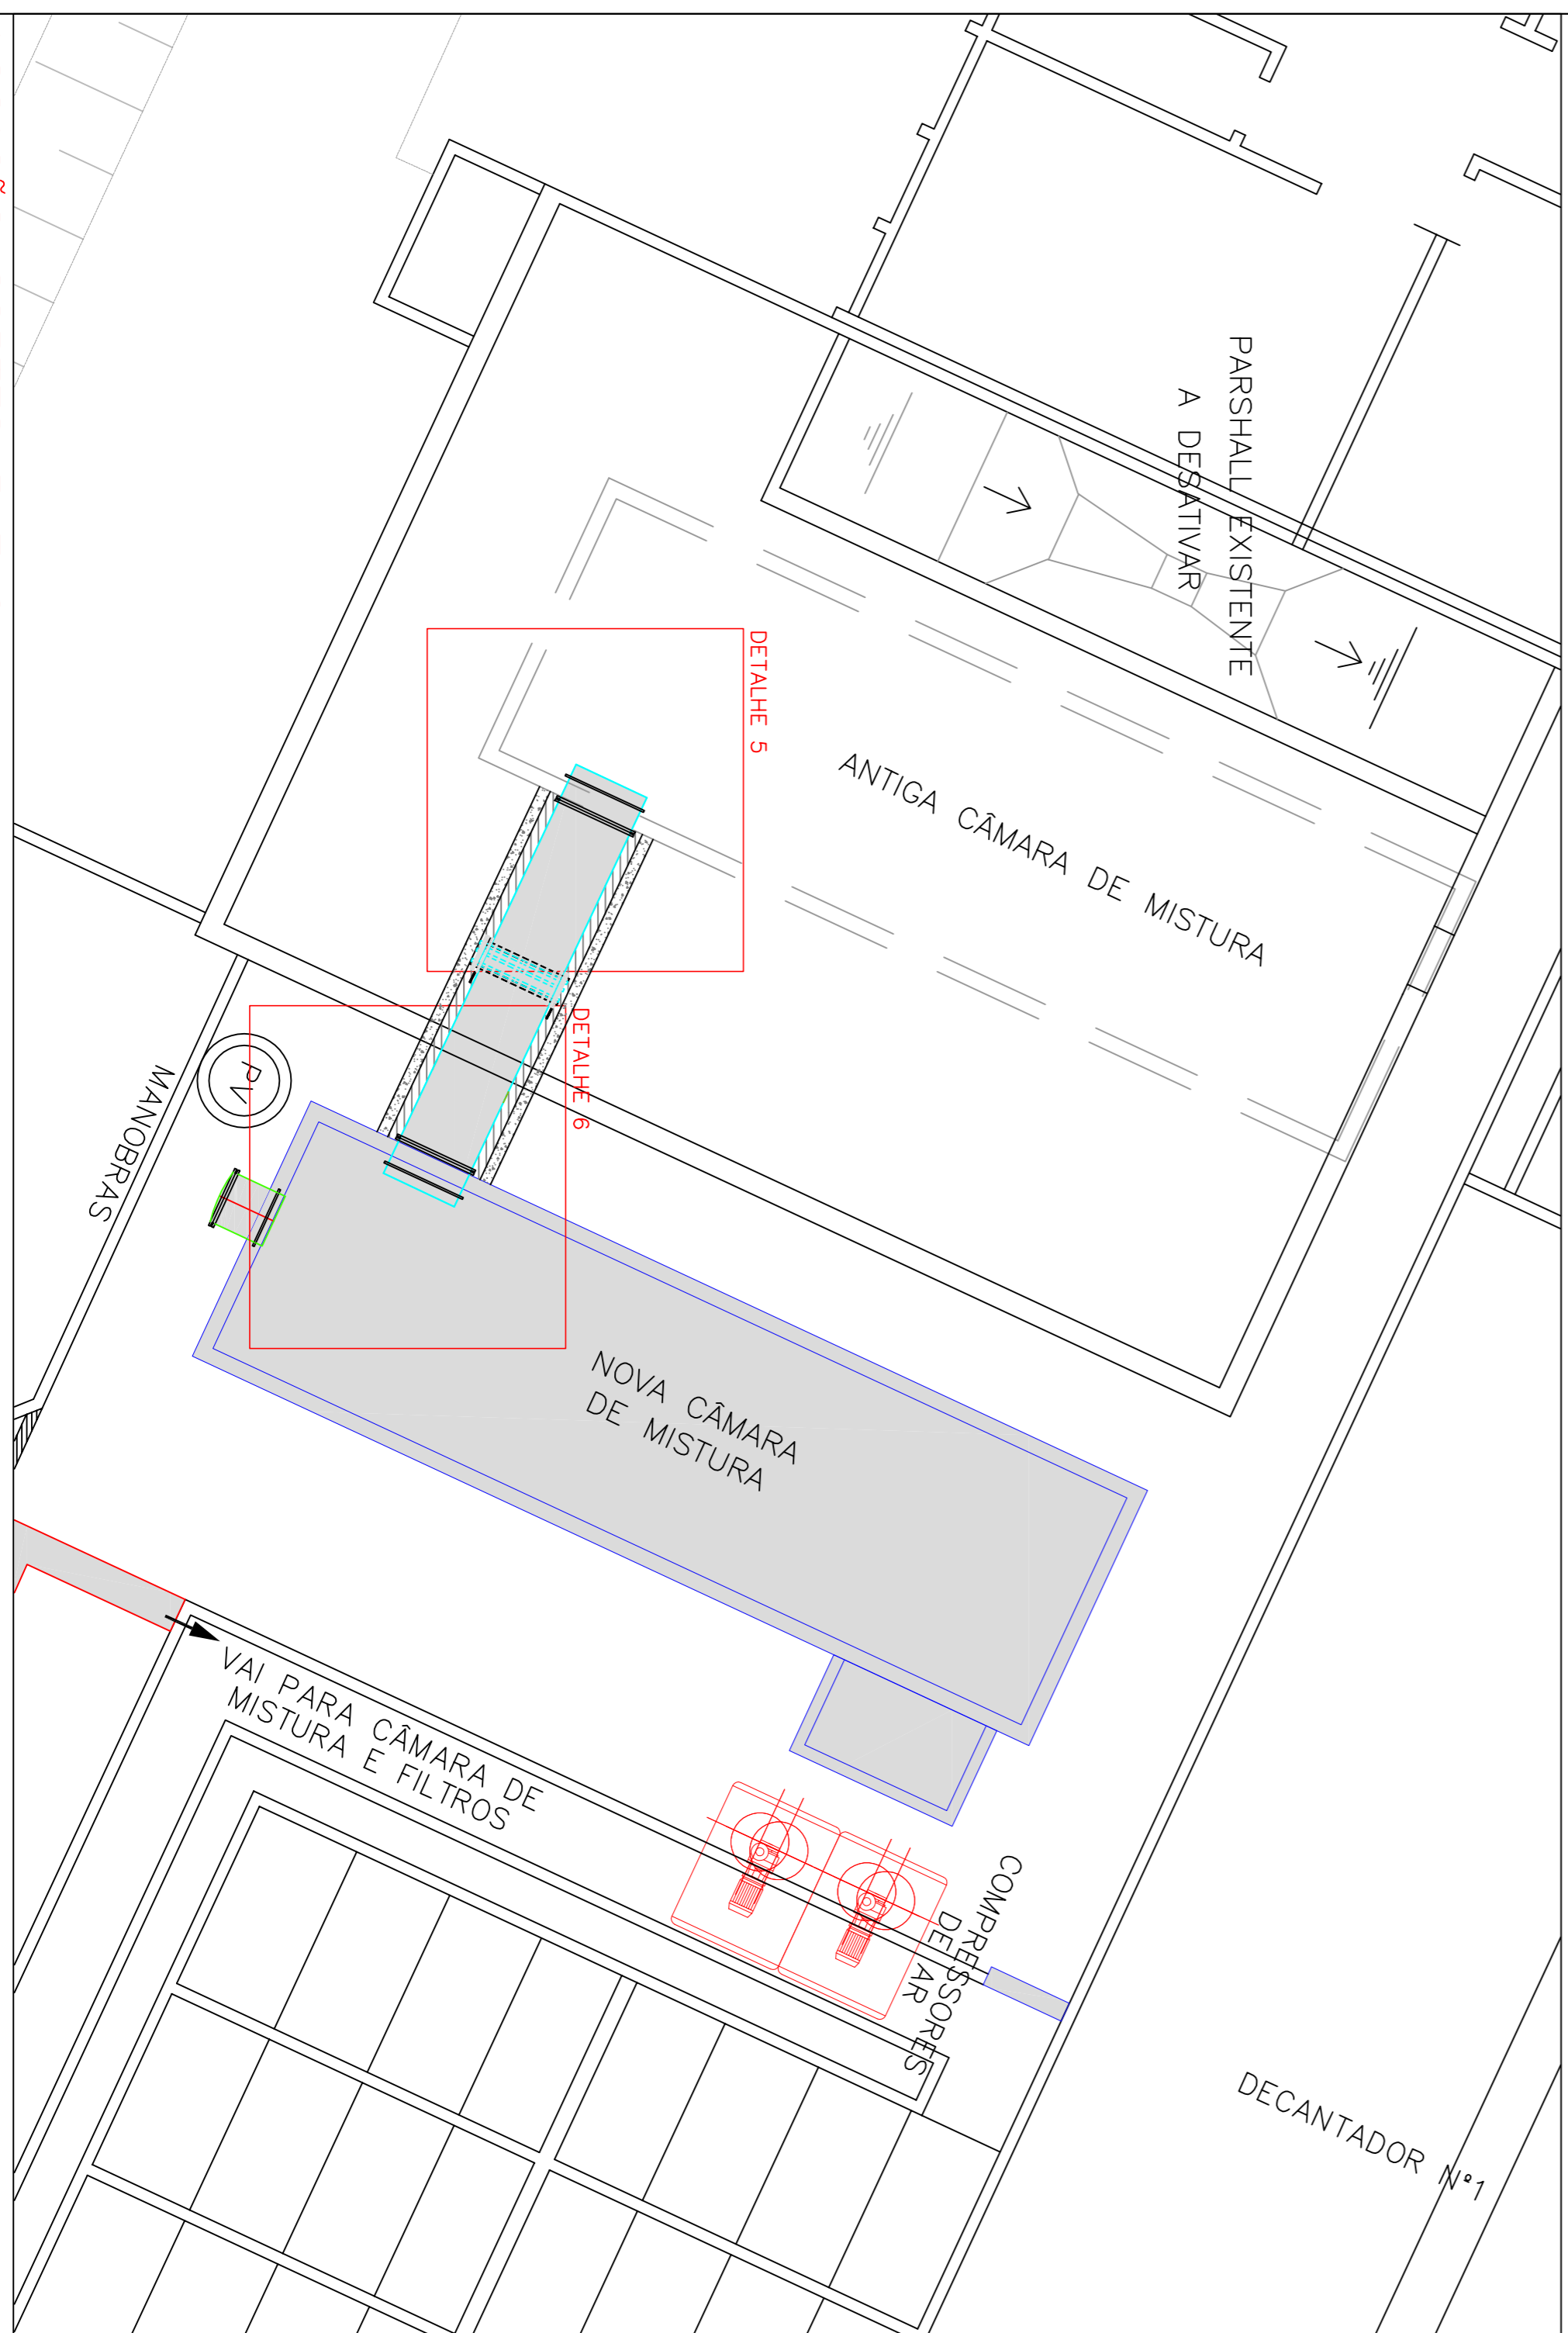

LOCAÇÃO CORTES 5 E 6
ESCALA 1:75

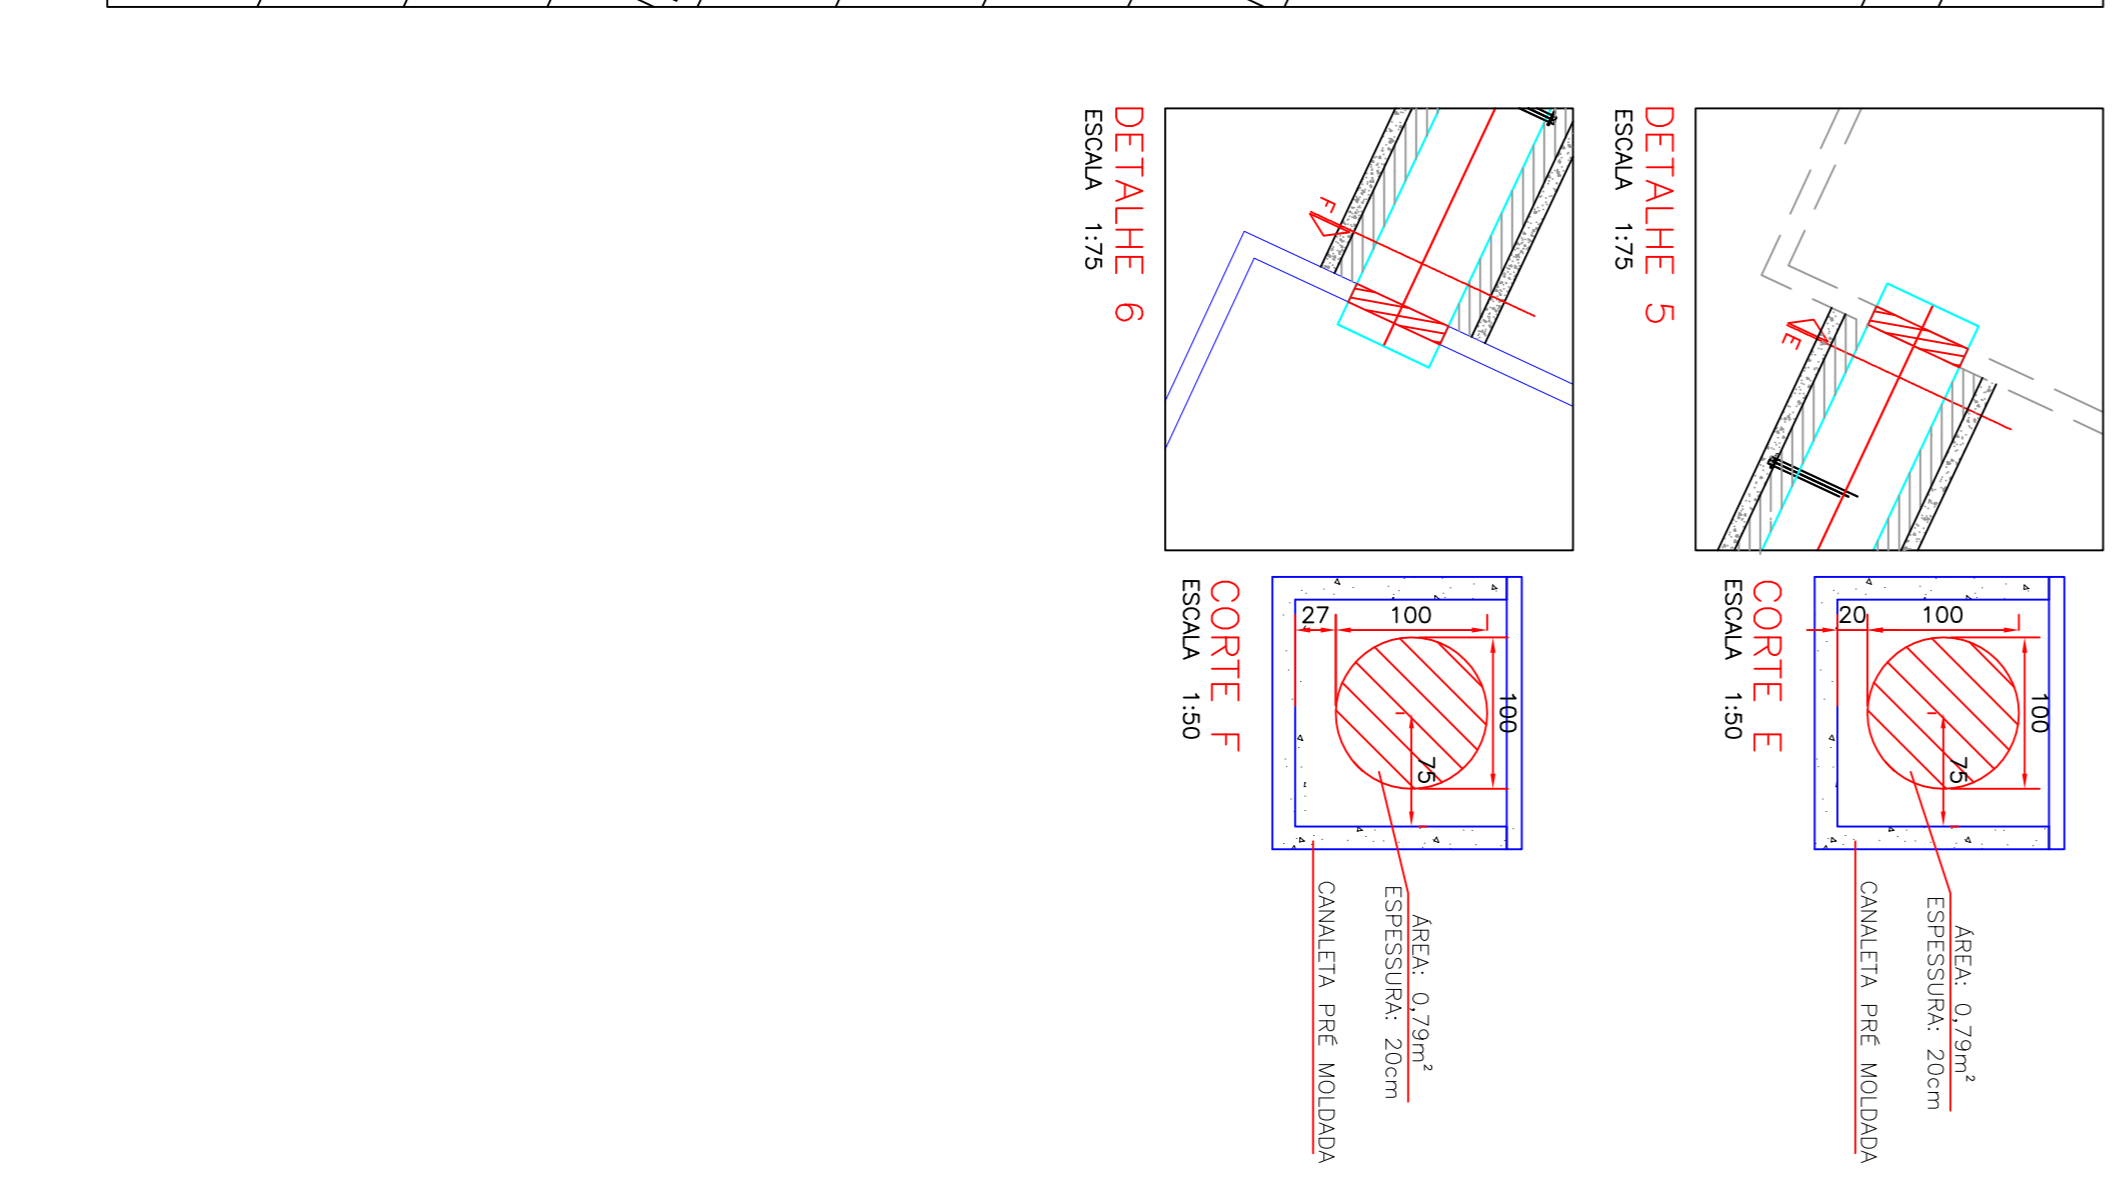

REVISÃO	DESCRIÇÃO	ELABORADO	APROVADO	DATA

<p>COMOSA Soluções em Engenharia e Arquitetura</p>		<p>Serviços de Água e Esgoto de Novo Homburgo - RJ Fone/Fax: (51) 3597-1121</p>	
<p>ESTÁÇÃO DE TRATAMENTO DE ÁGUA REMANESCENTES ETA</p>			
<p>PROJETOS ESPECÍFICOS CORTES NAS ESTRUTURAS EXISTENTES LOCAÇÃO E CORTES</p>		<p>015-AC-FE-ET-ESP-001-001.dwg 06/2017 01/17</p>	