




FLOCULADOR 2 - CORTE AA
ESCALA 1:50

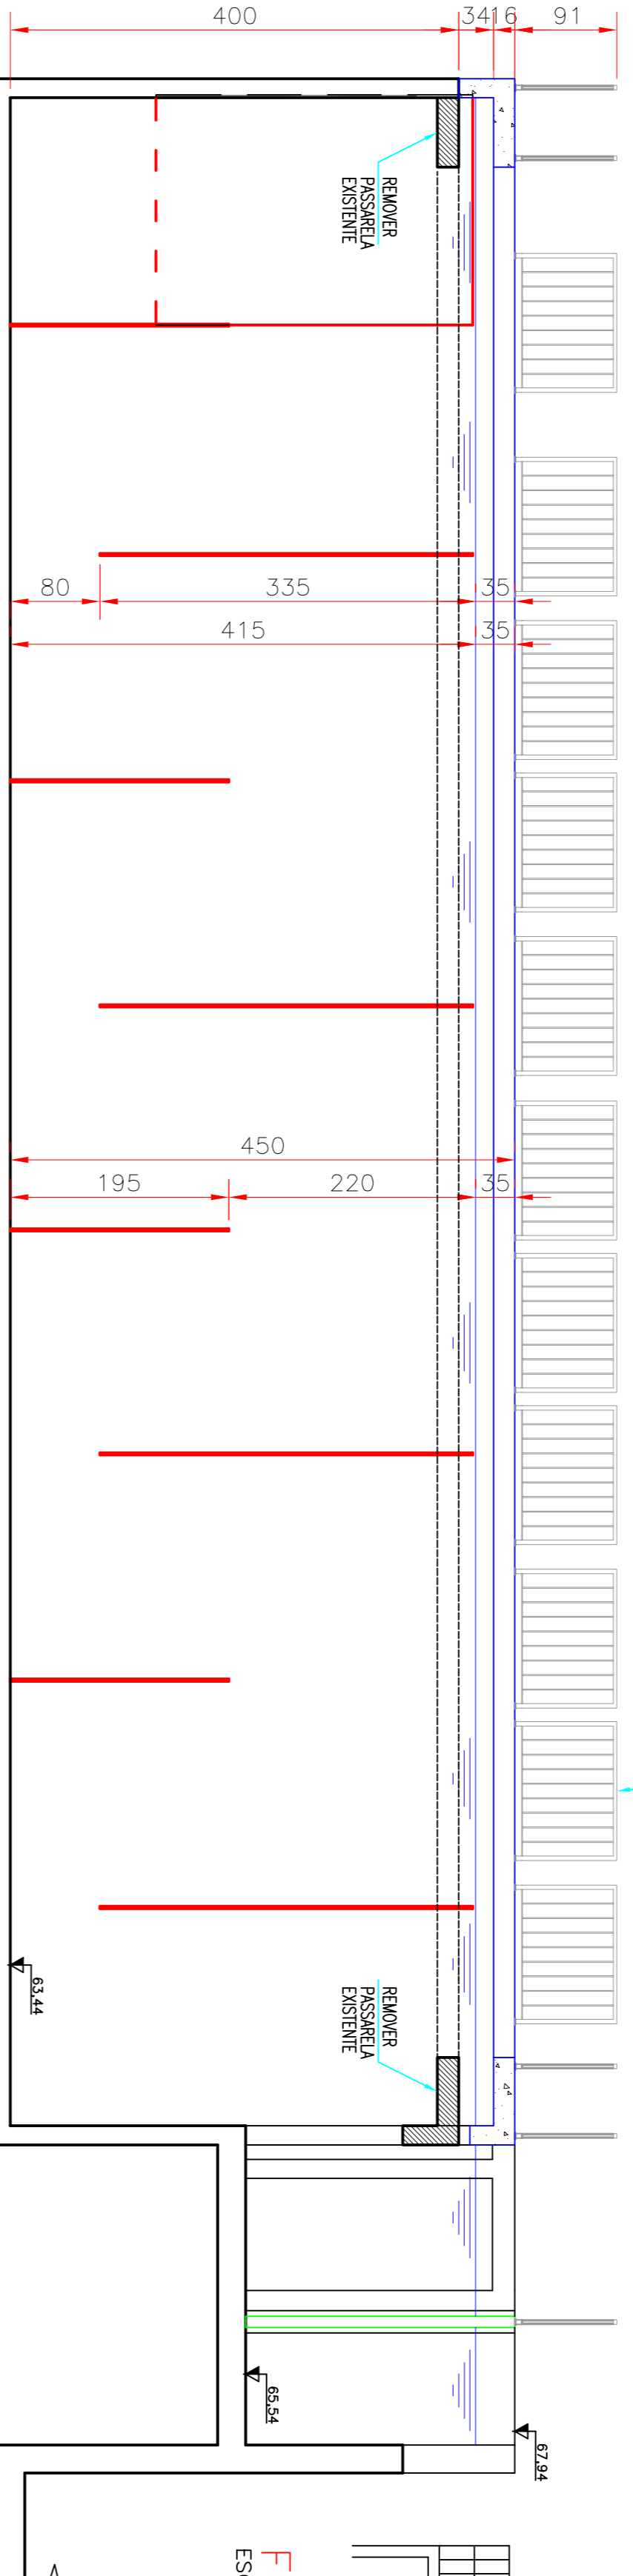


FLOCULADOR 2 - CORTE BB
ESCALA 1:50

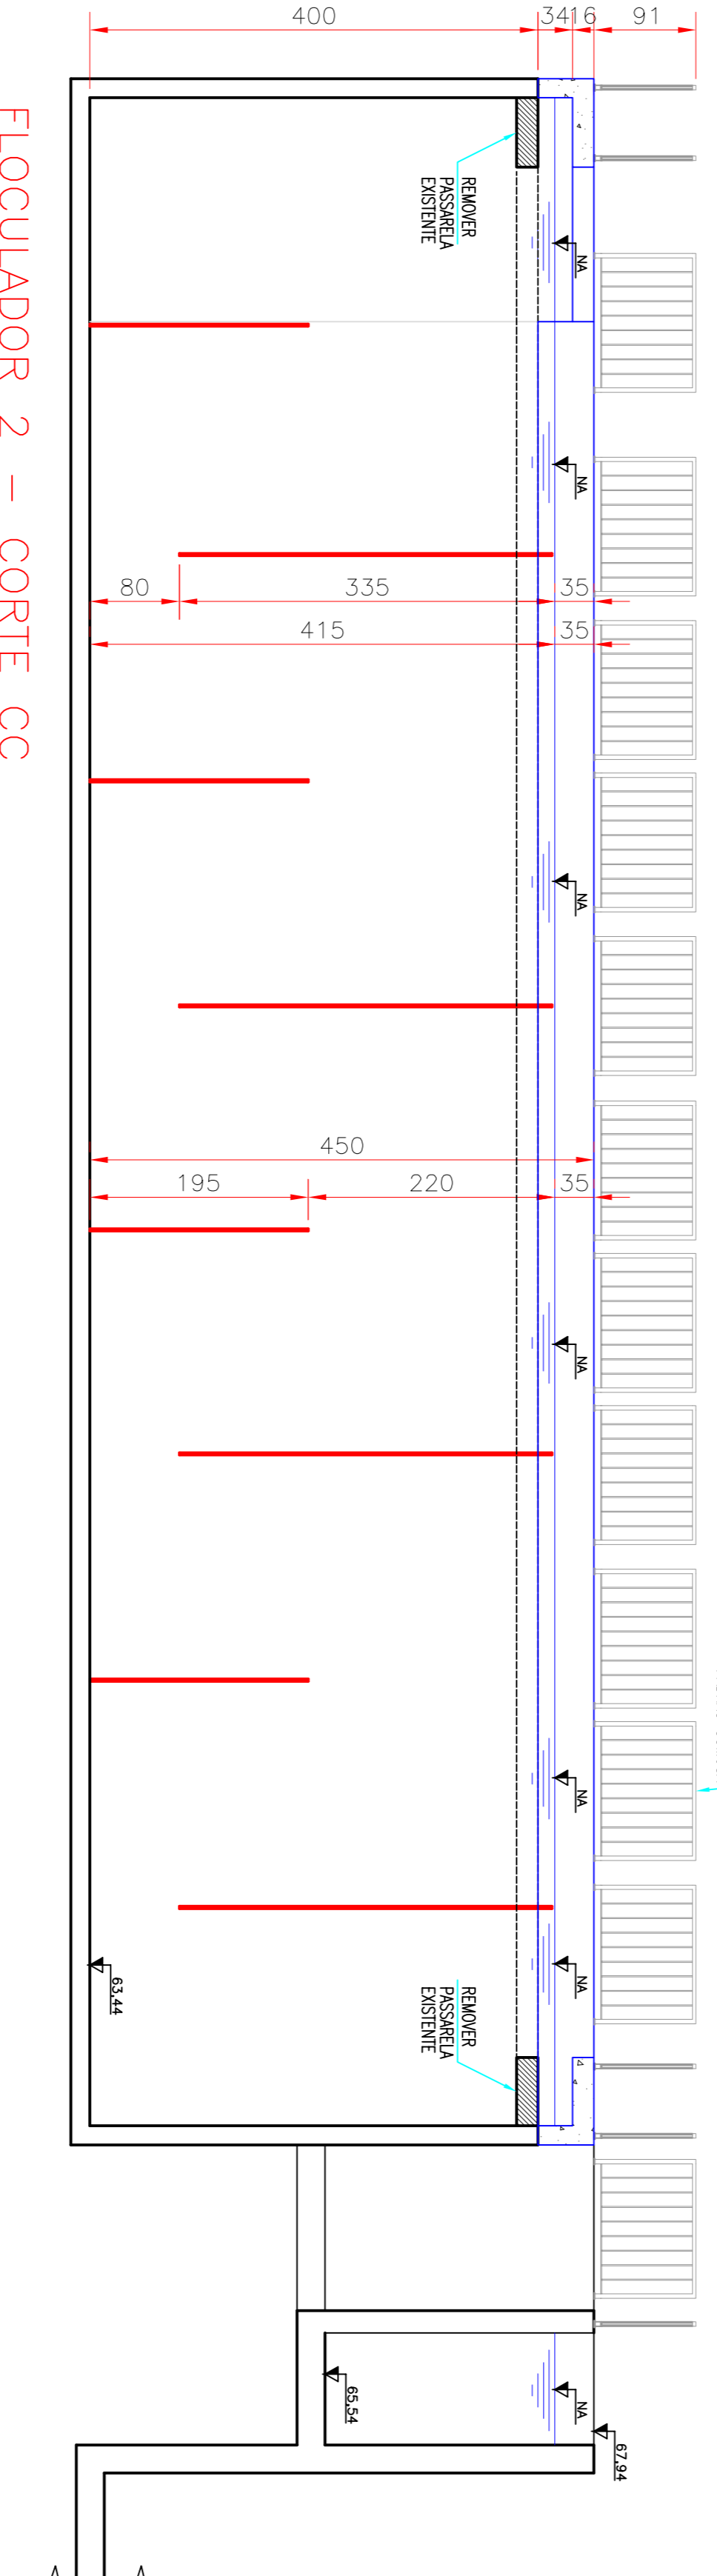

FLOCULADOR 2 - CORTE CC
ESCALA 1:50

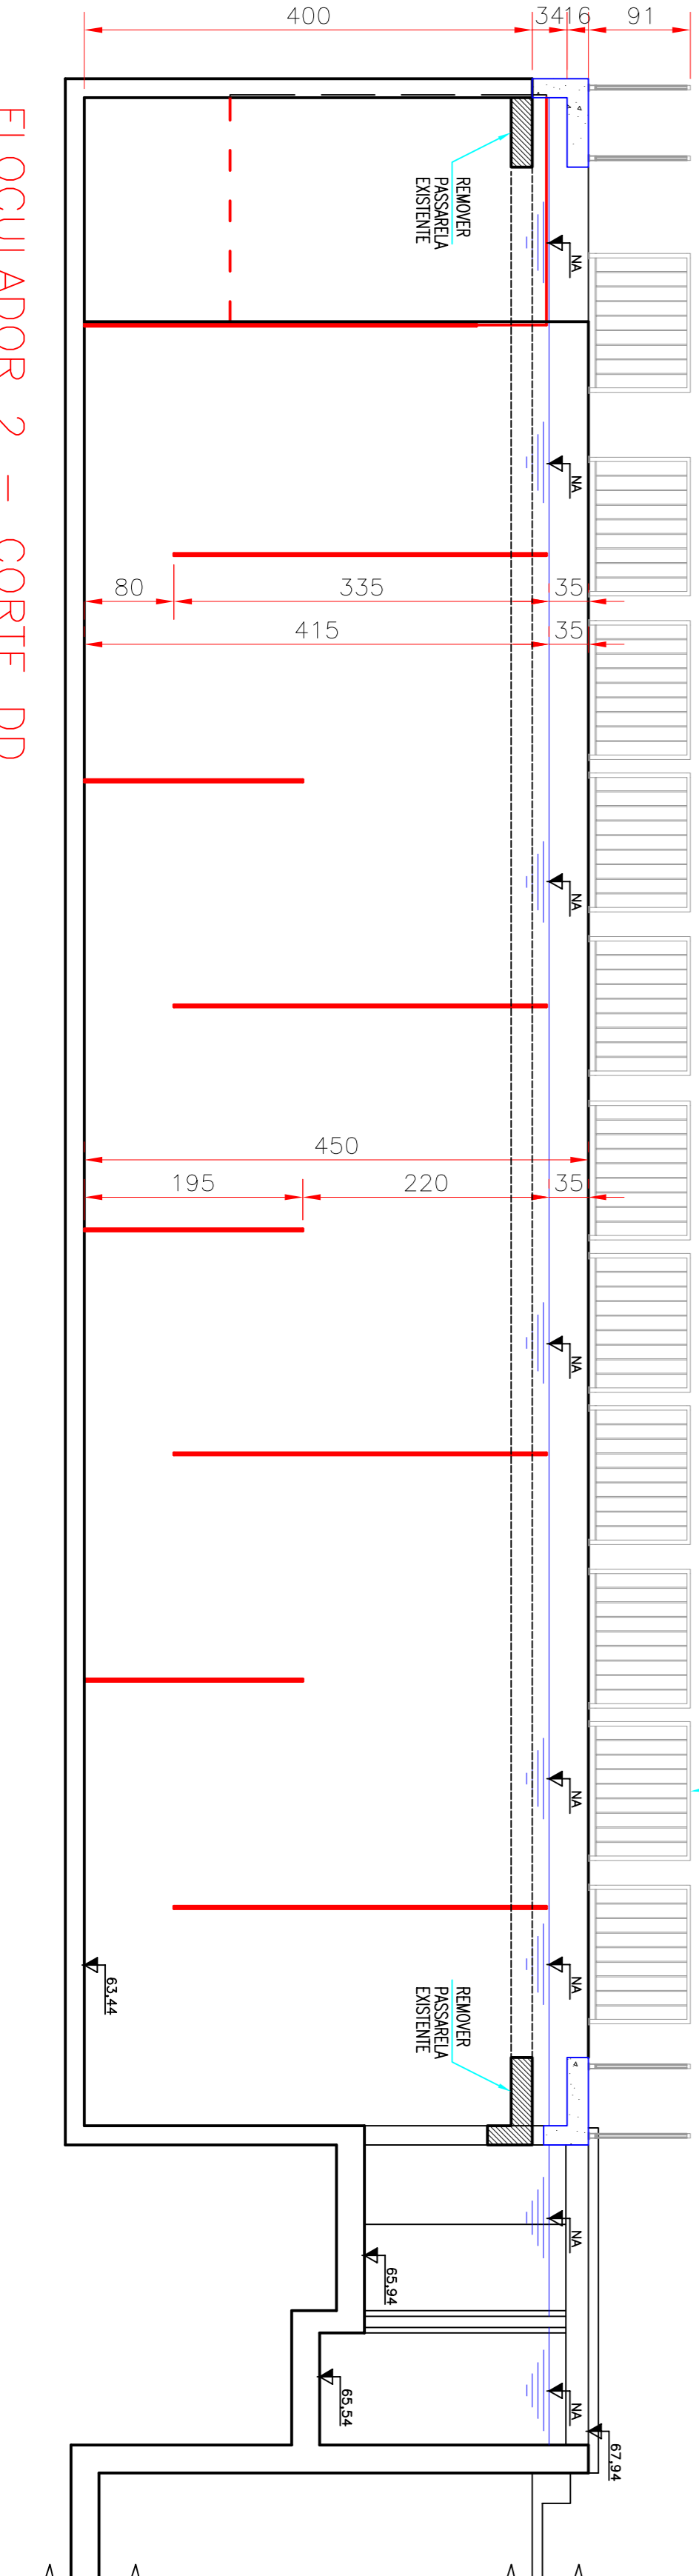

FLOCULADOR 2 - CORTE DD
ESCALA 1:50

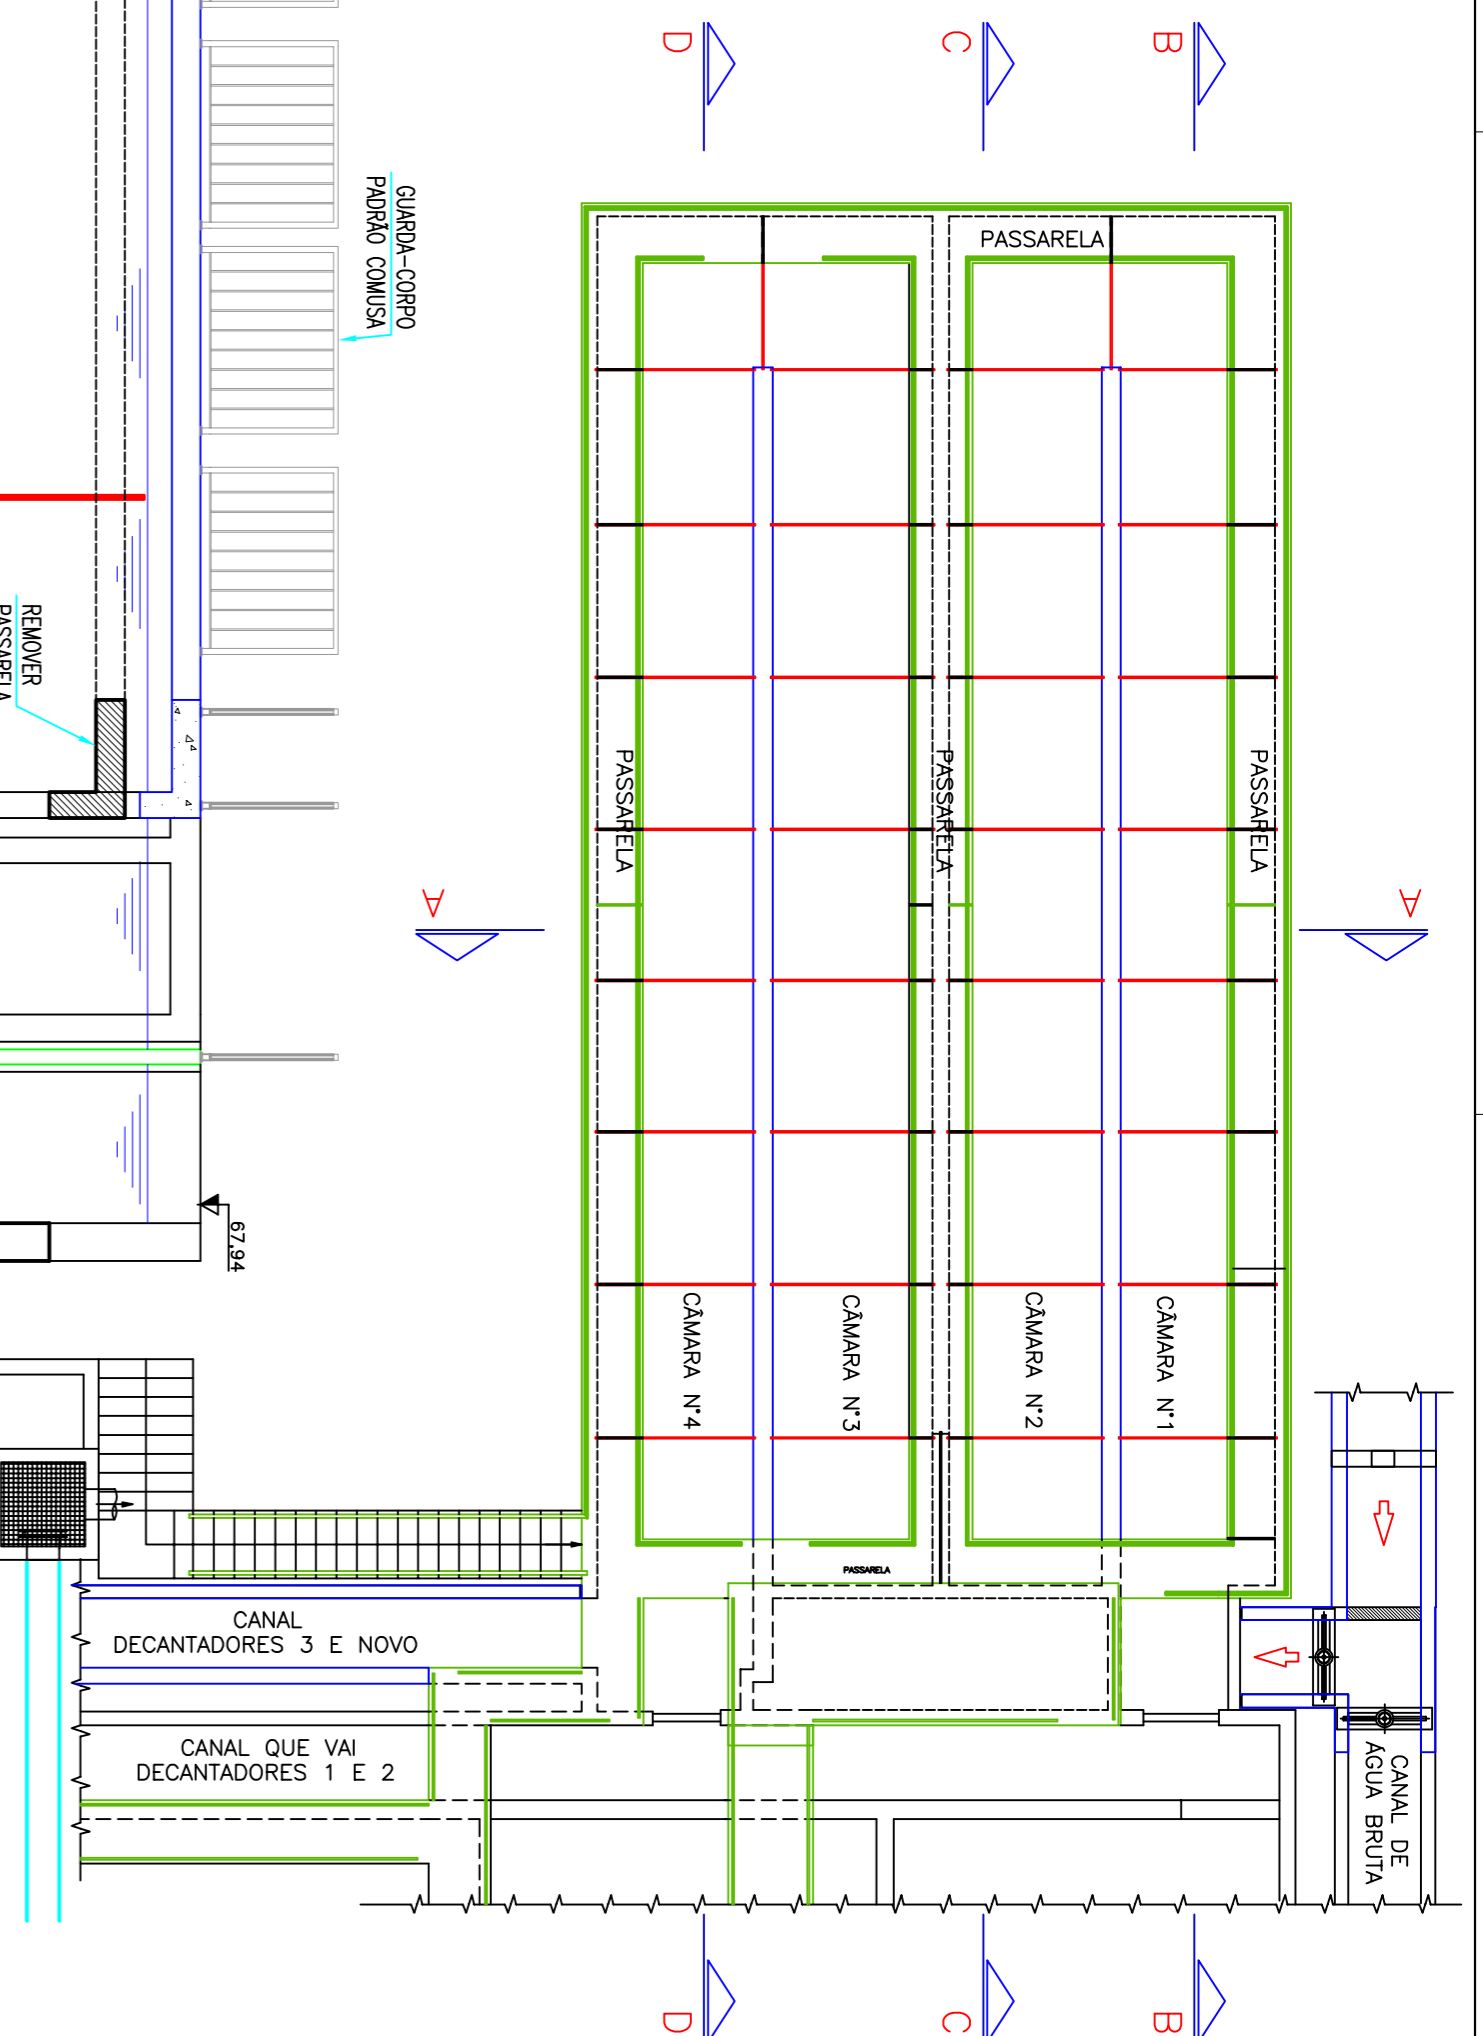

FLOCULADOR 2 - VISTA SUPERIOR
ESCALA 1:100

- NOTAS**
- 1 - NA REFORMA DO FLOCULADOR 2, OS GUARDA-CORPOS EXISTENTES SERÃO SUBSTITUÍDOS POR NOVOS EM FIBRA-DE-VIDRO PULTRUDIDOS (CONFORME NR-18)
 - 2 - PELA PROLETO ESTRUTURAL DAS PAREDES DESTACADAS EM AZUL, NECESSITA REVISÃO GERAL DO PROJETO ESTRUTURAL DA REFORMA DO FLOCULADOR.
- LEGENDA**
- GUARDA-CORPO/CORRIMO PULTRUDIDO
 - ESTRUTURA NOVA OU MODIFICADA
 - ESTRUTURA EXISTENTE

***NÃO LIBERADO PARA EXECUÇÃO**

<p>COMOSA Soluções em Engenharia e Arquitetura</p>		<p>Serviços de Água e Esgoto de Novo Homburgo - RS Fone/Fax: (51) 3597-1121</p>	
<p>ESTÁÇÃO DE TRATAMENTO DE ÁGUA REMANESCENTES ETA</p>			
<p>PROJETOS ESPECÍFICOS REFORMA DO FLOCULADOR 2 CORTES</p>		<p>03/2017</p>	
<p>03/2017</p>		<p>10/17</p>	