



ÁREA TOTAL DA BACIA = 173,73m²

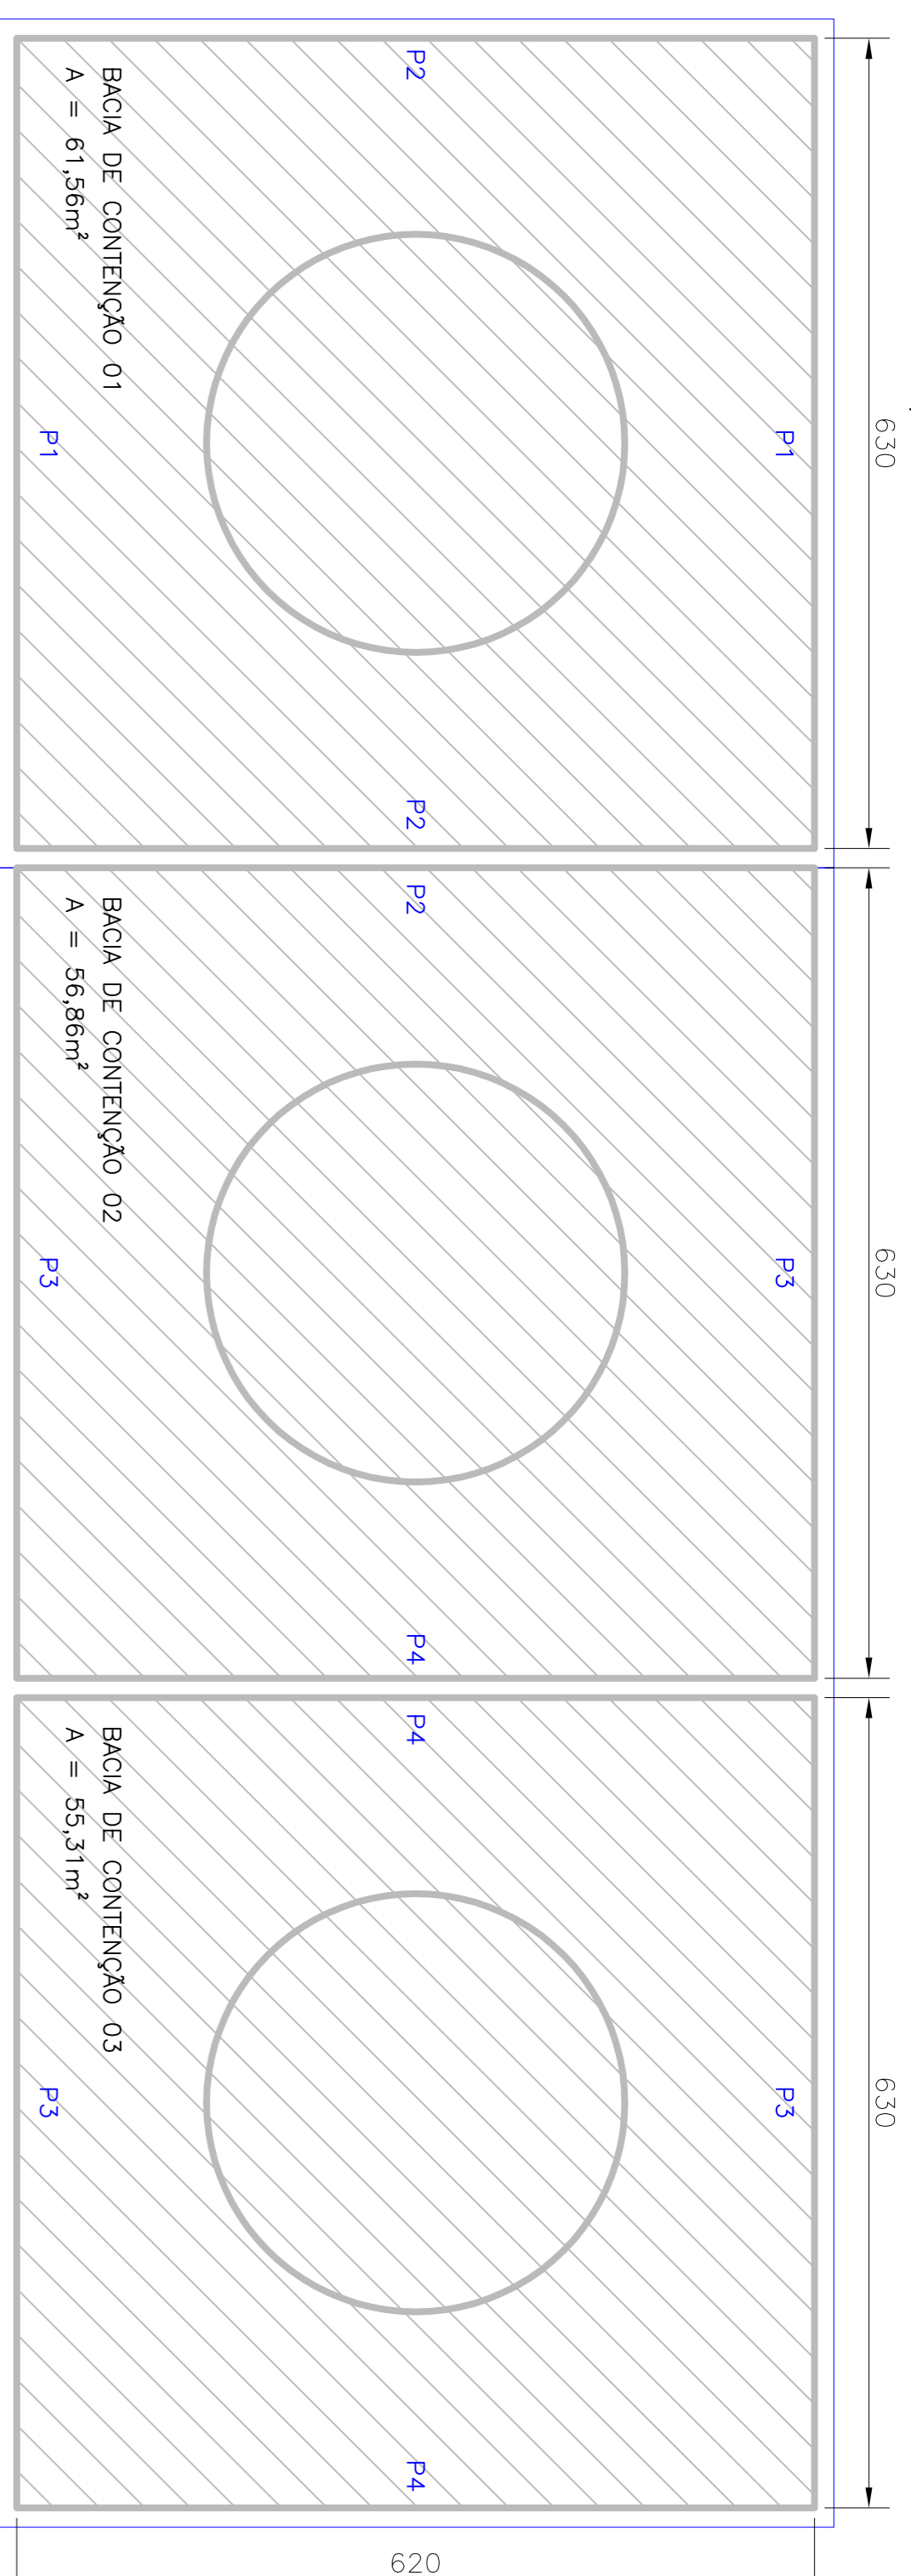

BLOCO 1 – REFORMA BACIA DE CONTENÇÃO 1, 2 E 3

ESCALA 1:50


ÁREA TOTAL DA BACIA = 261,06m²

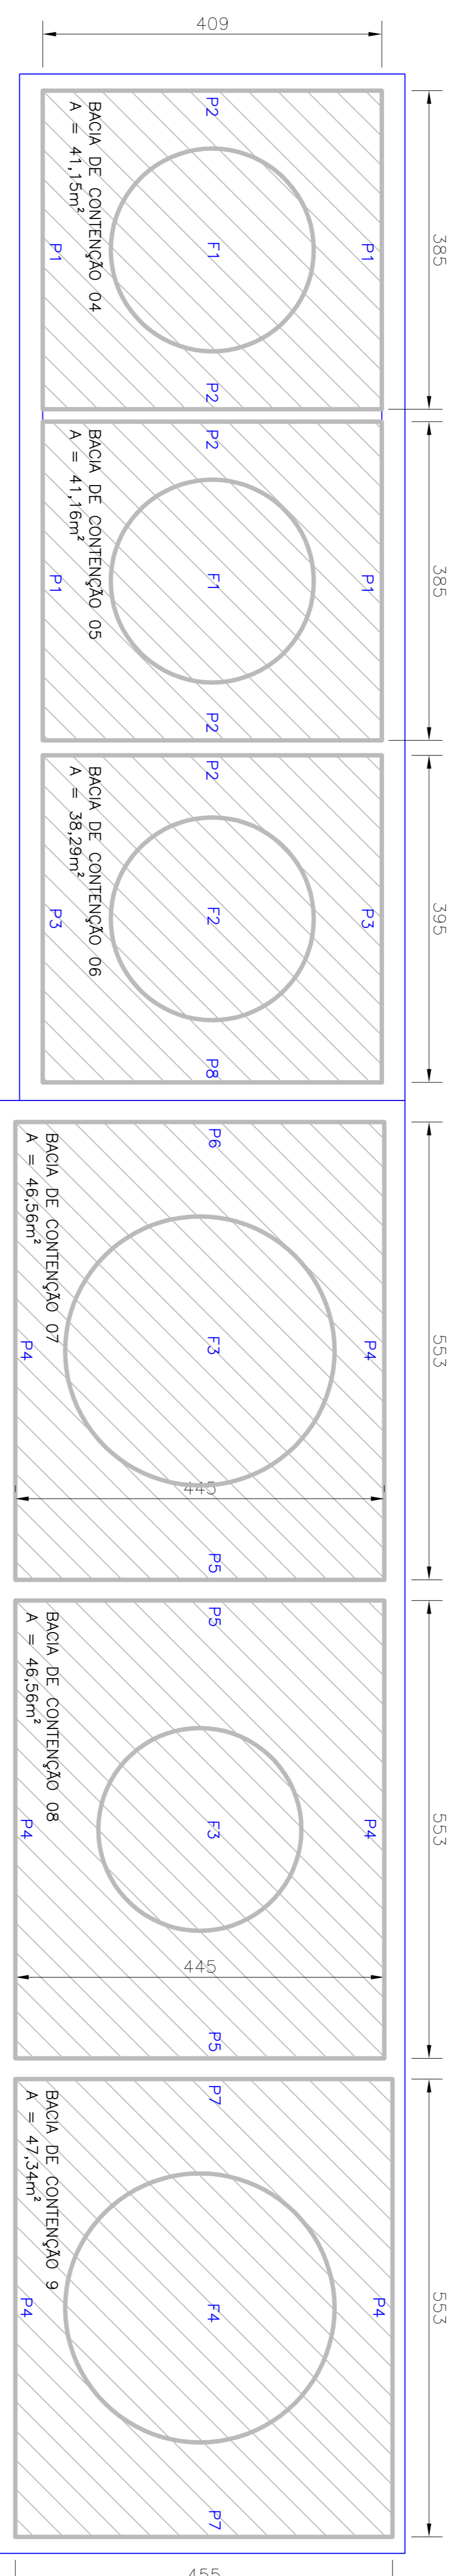

BLOCO 2 – REFORMA BACIA DE CONTENÇÃO 4, 5, 6, 7, 8 e 9

ESCALA 1:50

ÁREA TOTAL DA BACIA = 215,19m²

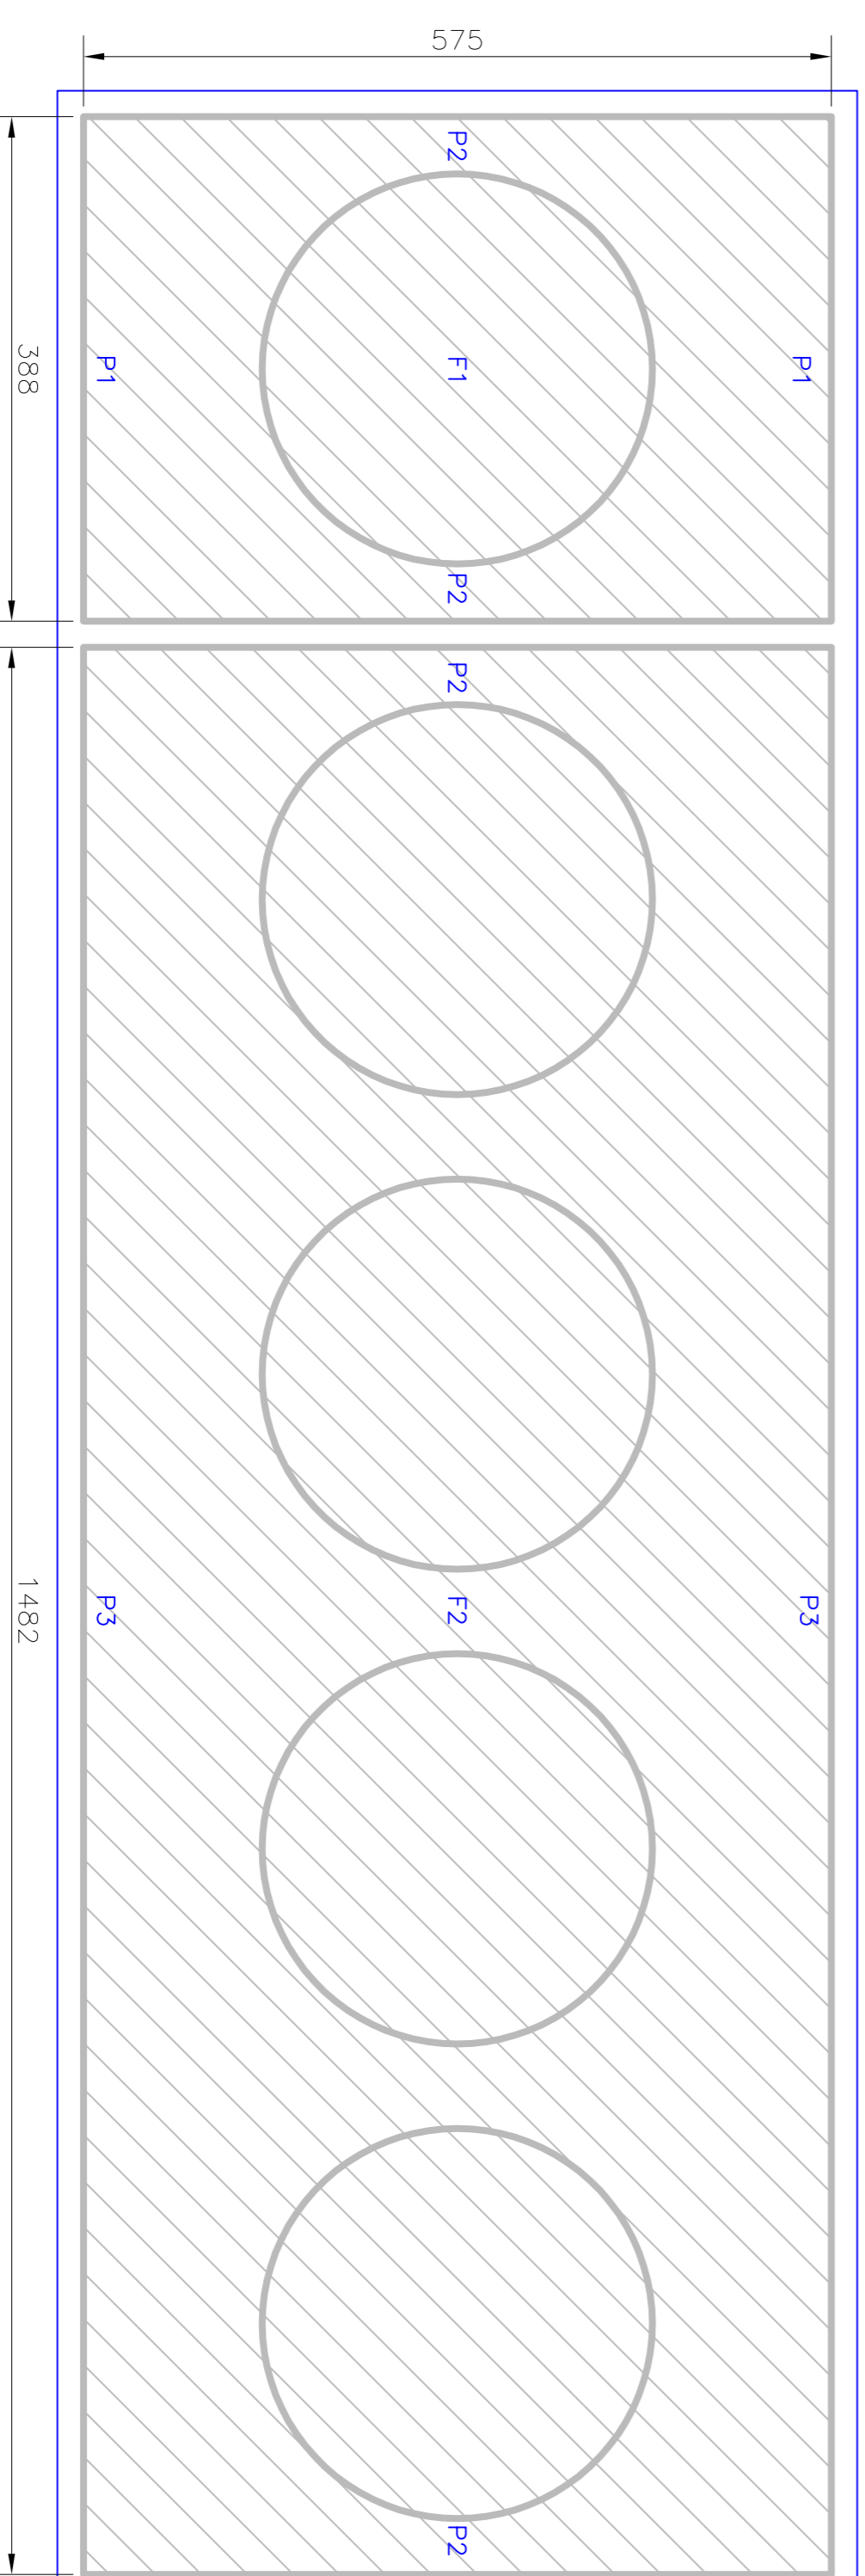

BLOCO 3 – TANGAGEM DE PRODUTOS QUÍMICOS

ESCALA 1:50

LEGENDA

- FACE DA PAREDE A IMPERMEABILIZAR
- FUNDO A IMPERMEABILIZAR

REVISÃO	DESCRIÇÃO	ELABORADO	APROVADO	DATA



Serviços de Água e Esgoto
de Novo Hamburgo - RS
Fone/Fax: (51) 3597-1121

ESTÁÇÃO DE TRATAMENTO DE ÁGUA
REMANESCENTES ETA

PROJETOS ESPECÍFICOS
IMPERMEABILIZAÇÃO
BLOCOS 1, 2 E 3

Responsável Técnico	COMOSA - Serviço de Água e Esgoto	Indicação	015-46-FC-ET-42614-801-4q	Data	09/2016	Assinatura	12/17
Desenhista	INDICAÇÃO	metro					
Téc. Tonise Maio							