


BLOCO 4 -- DECANTADOR
CORTA A-A
ESCALA 1:75


LEGENDA
 FACE DA PAREDE A IMPERMEABILIZAR
 FUNDO A IMPERMEABILIZAR

BLOCO 4 -- DECANTADOR
NÍVEL SUPERIOR
ESCALA 1:75


BLOCO 4 -- DECANTADOR
NÍVEL INFERIOR
ESCALA 1:75

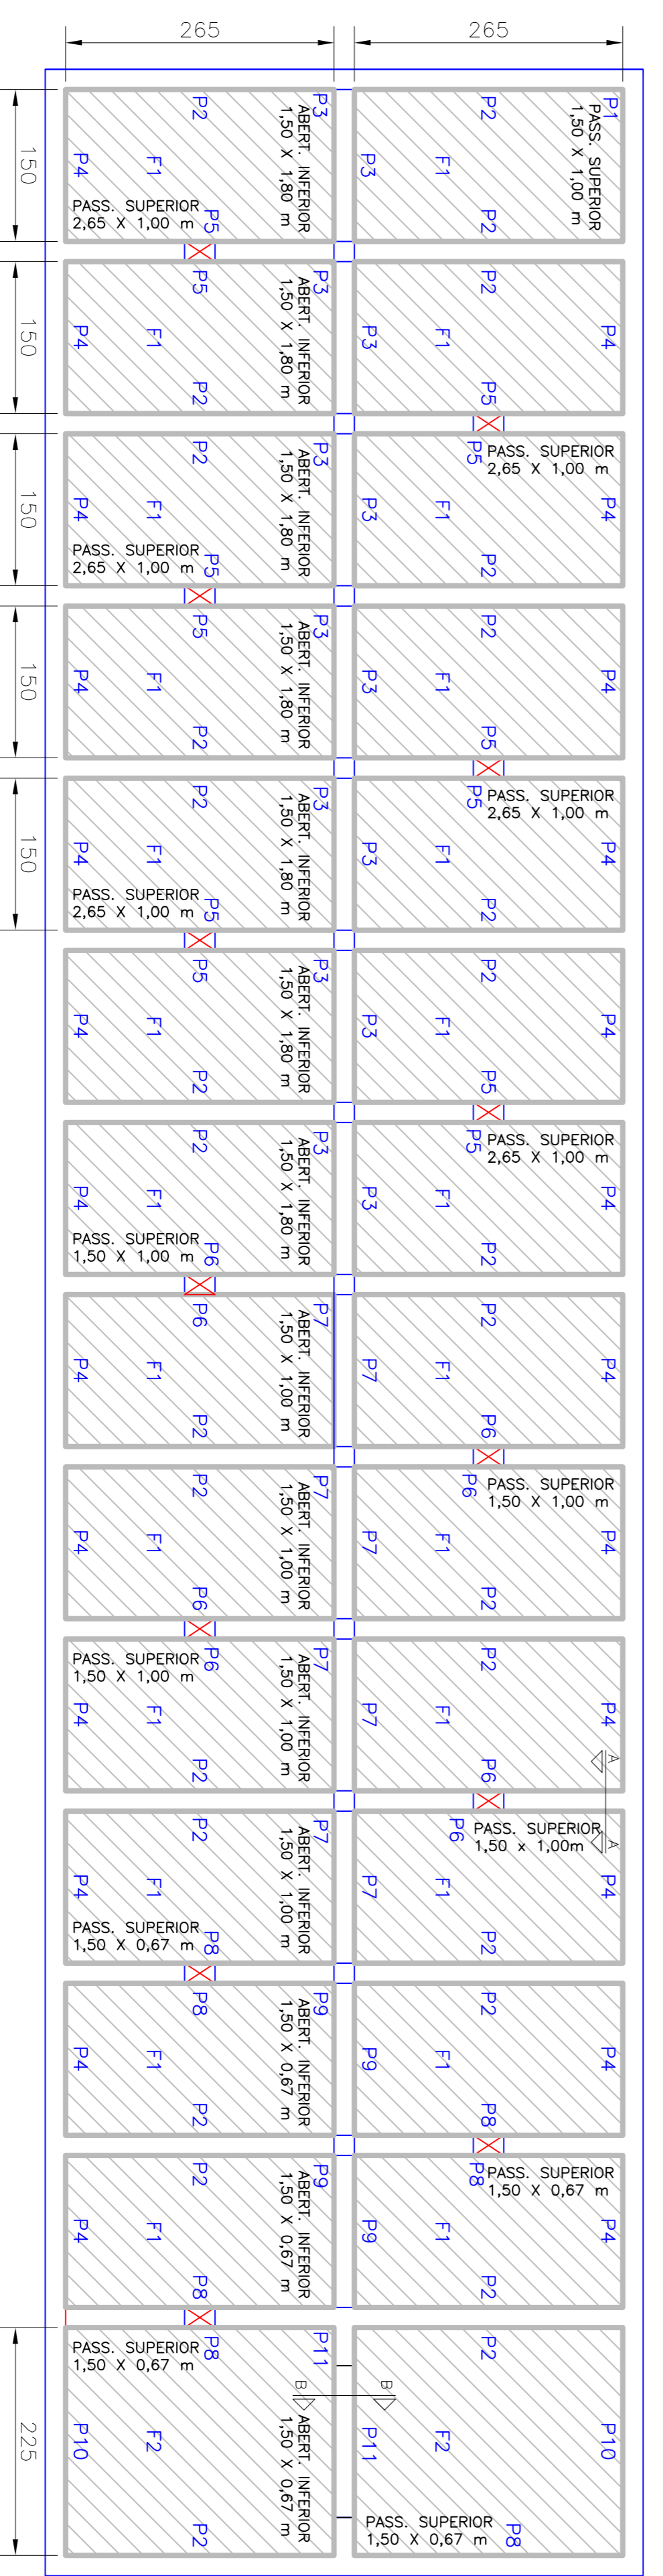

BLOCO 5 -- NOVO FLOCULADOR
ESCALA 1:50

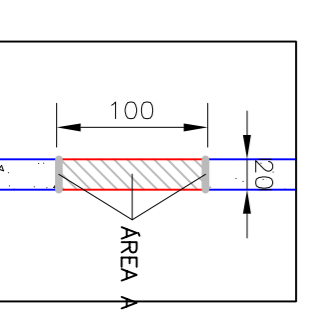

CORTE AA--PASSAGEM SUPERIOR
ESCALA 1:50

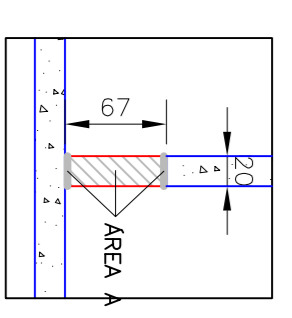

CORTE BB--ABERTURA INFERIOR
ESCALA 1:50

REVISÃO	DESCRIÇÃO	DESIGNO	INTERVENÇÃO	PROVENCÃO	DATA



Serviços de Água e Esgoto
de Novo Hamburgo - RS
Fone/Fax: (51) 3597-1121

ESTAÇÃO DE TRATAMENTO DE ÁGUA
REMANESCENTES ETA

PROJETOS ESPECÍFICOS
IMPERMEABILIZAÇÃO
BLOCOS 4 E 5

Responsável Técnico	COMOSA - Serviço de Água e Esgoto	Indicada	Unidade	metro	Unidade	015-46-FE-ET-ESP-02604-801-049	09/2016	13/17
Auto	INDICADA	metro	Unidade	09/2016	13/17			