



AREA TOTAL = 160,56m²

1140

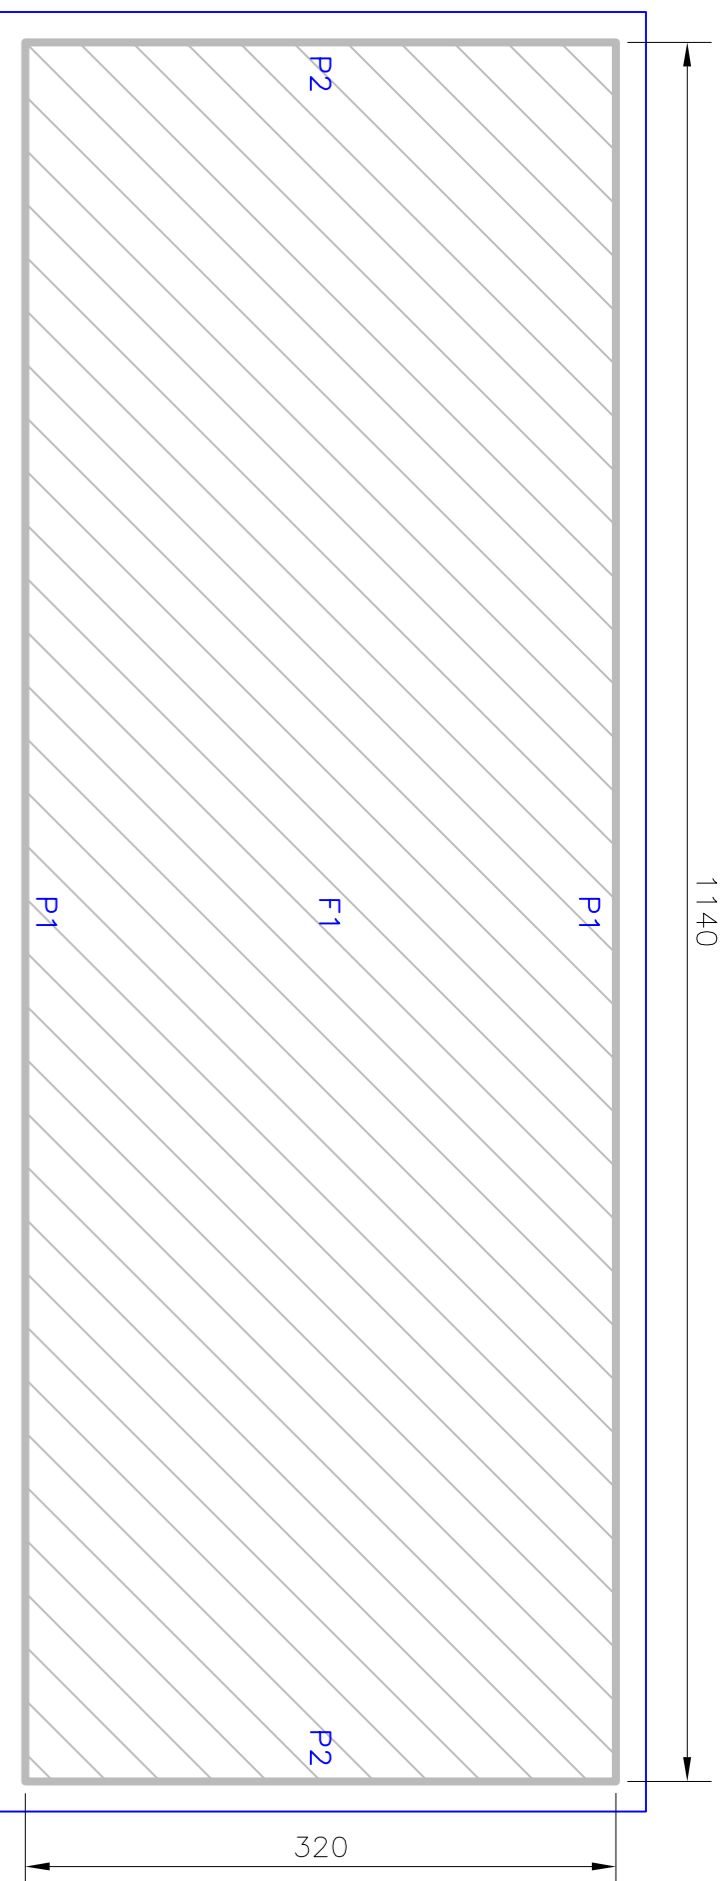

BLOCO 6 – NOVA CÂMARA DE MISTURA
ESCALA 1:50


AREA TOTAL = 19,76m²

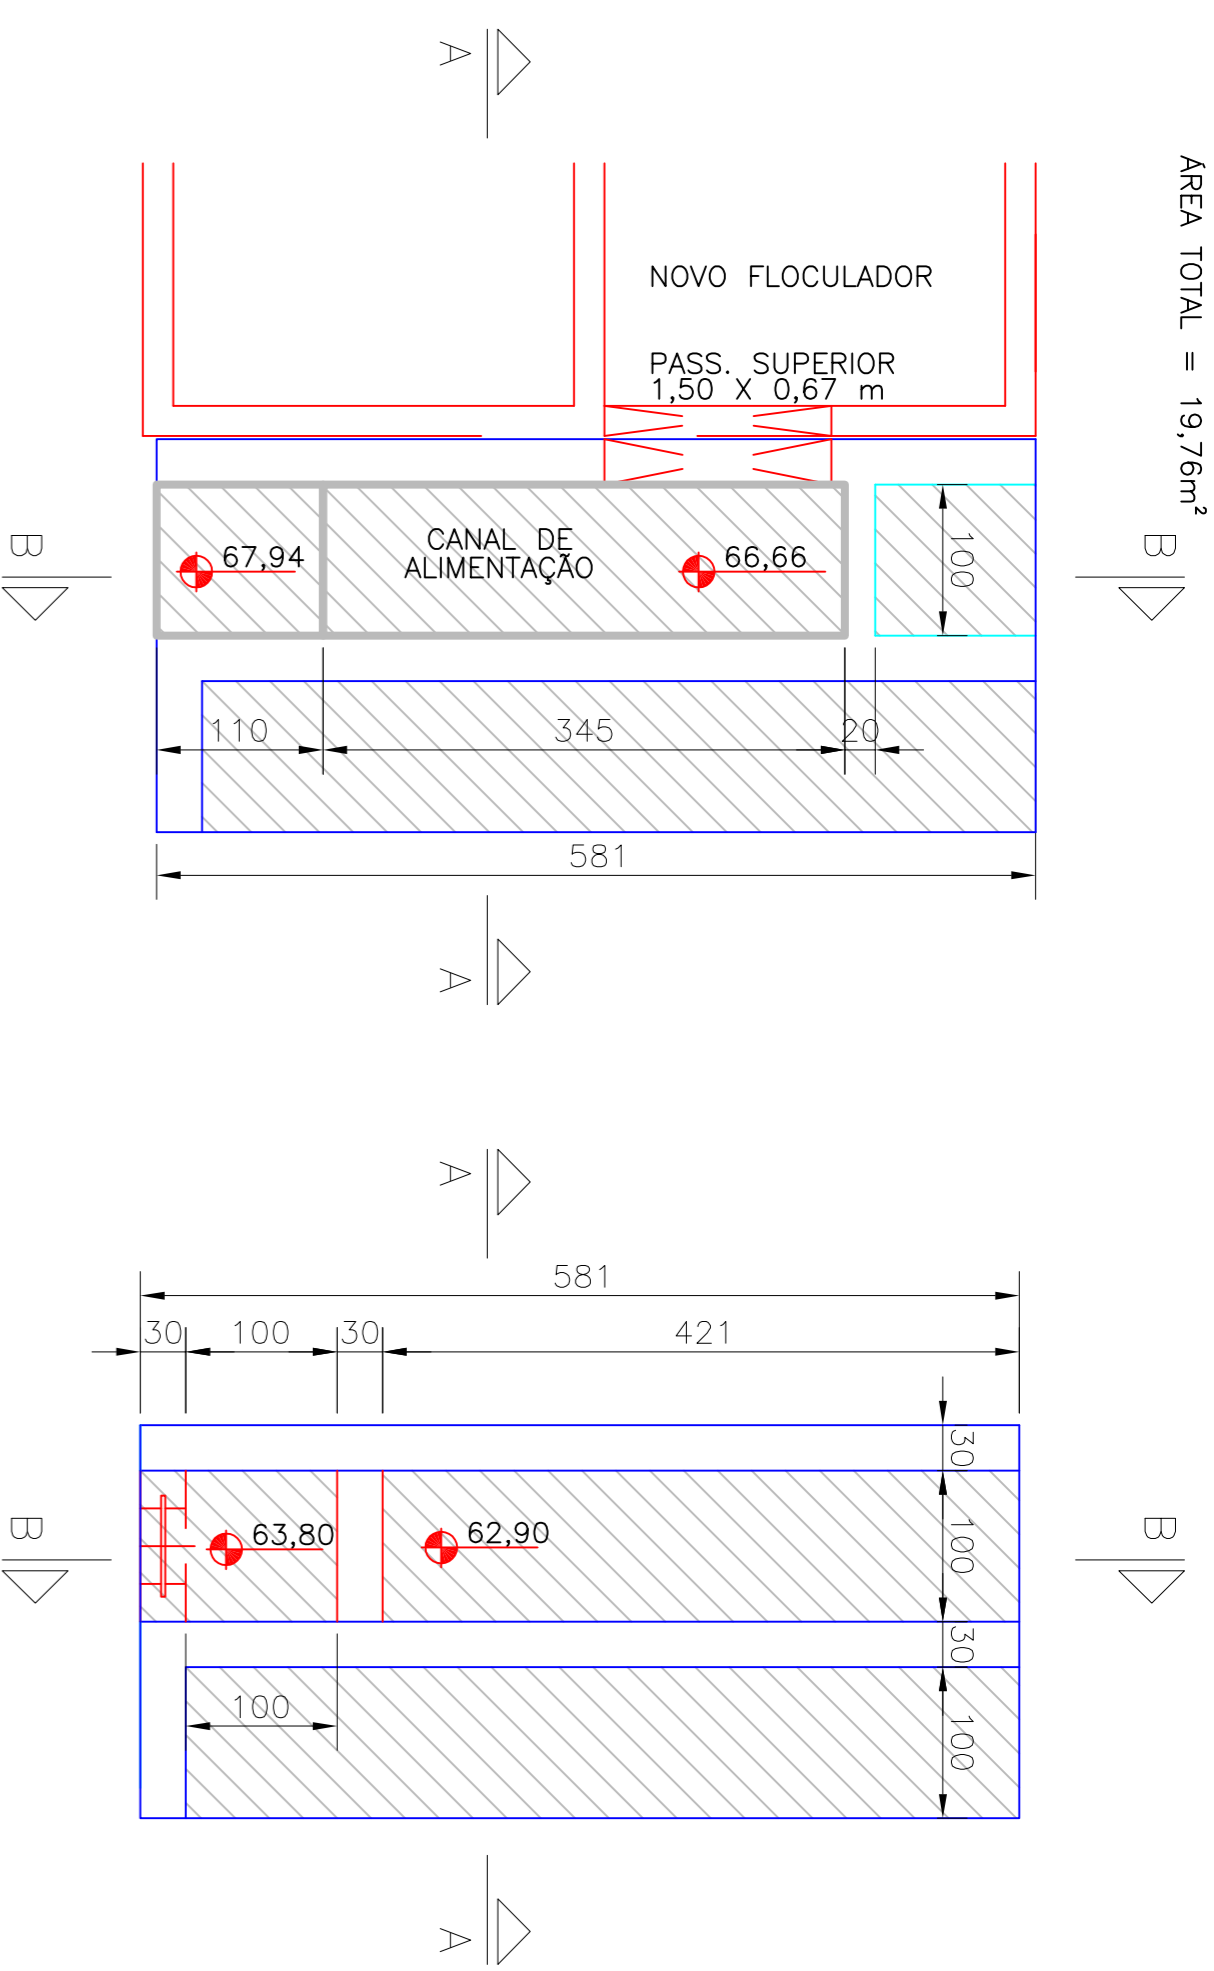

**BLOCO 9
CANAL DE ALIMENTAÇÃO**
PLANTA DO NIVEL SUPERIOR
ESCALA 1:50

**BLOCO 9
CANAL DE ALIMENTAÇÃO**
PLANTA DO NIVEL INFERIOR
ESCALA 1:50

LEGENDA
□ FACE DA PAREDE A IMPERMEABILIZAR
▨ FUNDO A IMPERMEABILIZAR

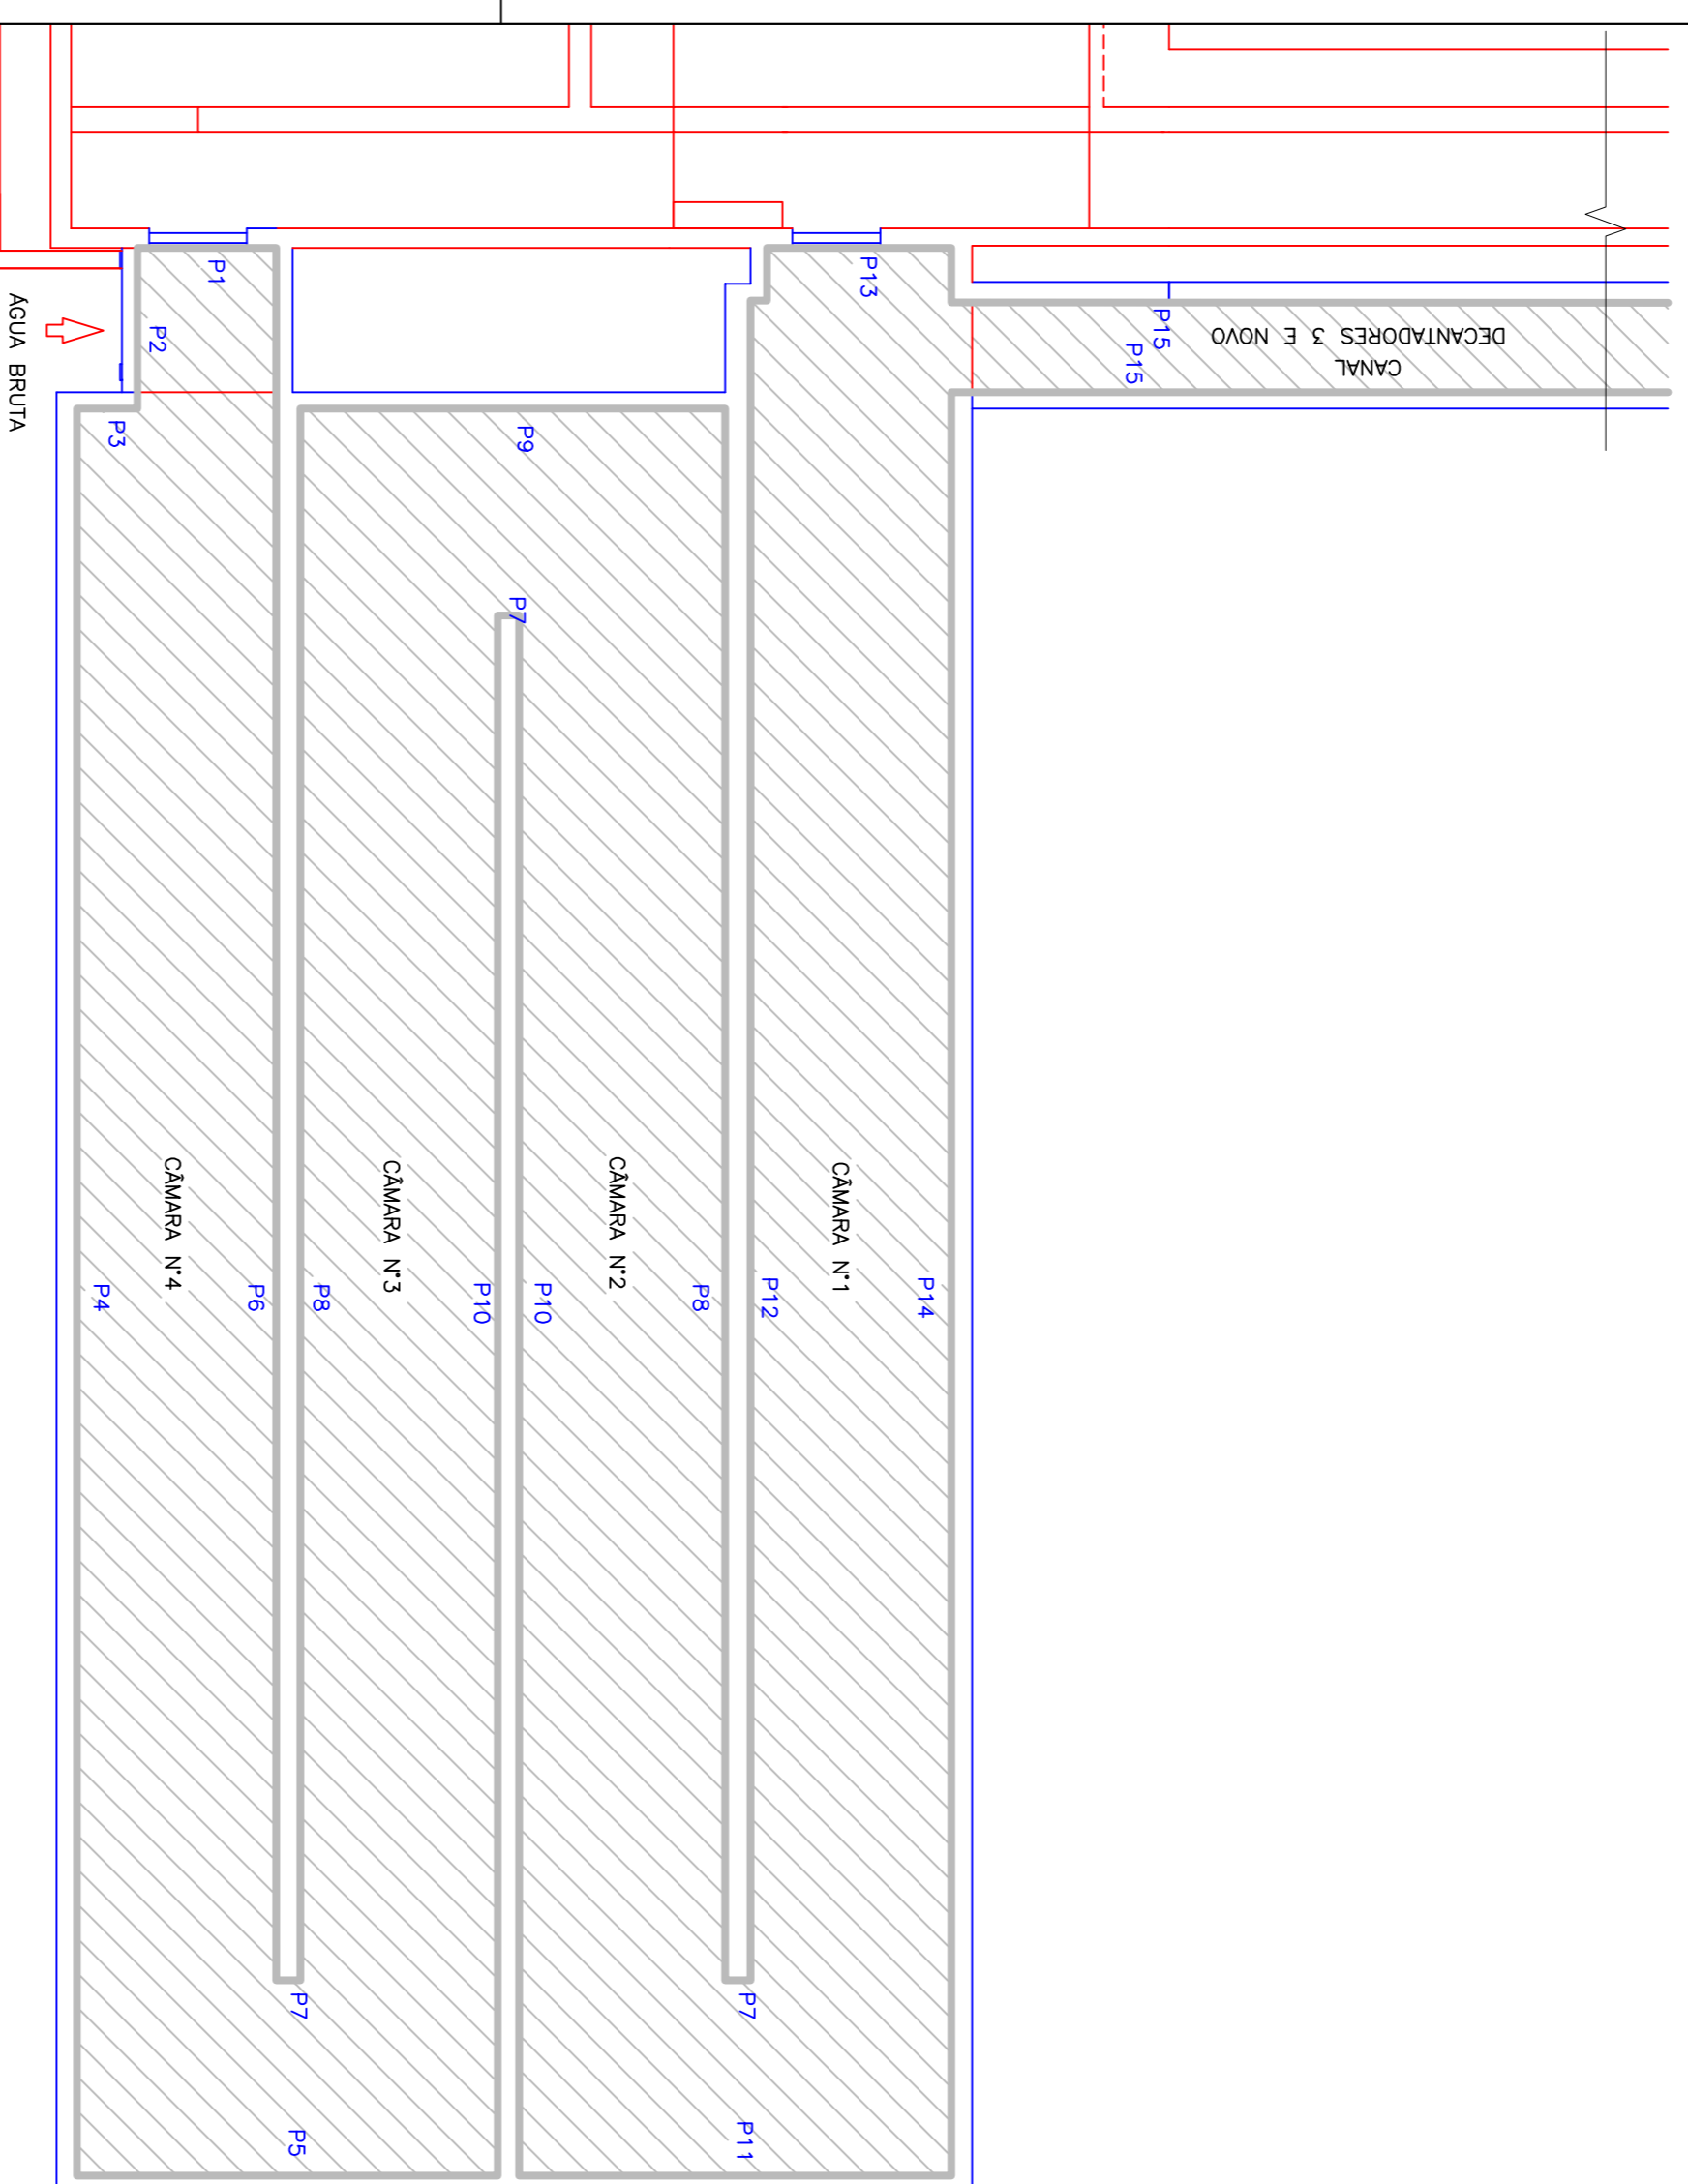


BLOCO 7 – REFORMA FLOCULADOR
ESCALA 1:75
AREA TOTAL = 848,27m²


**BLOCO 9
CANAL DE ALIMENTAÇÃO**
CORTE A-A
ESCALA 1:50

**BLOCO 9
CANAL DE ALIMENTAÇÃO**
CORTE B-B
ESCALA 1:50

AREA TOTAL = 187,27m²

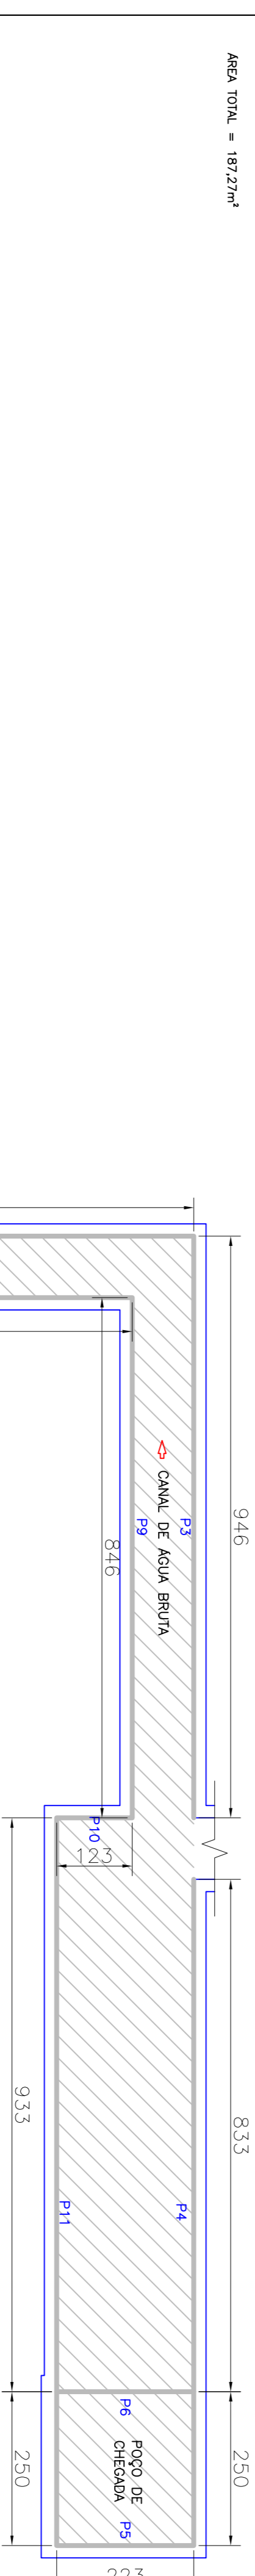

BLOCO 8 – NOVA CHEGADA DE AGUA BRUTA
ESCALA 1:75
AREA TOTAL = 187,27m²

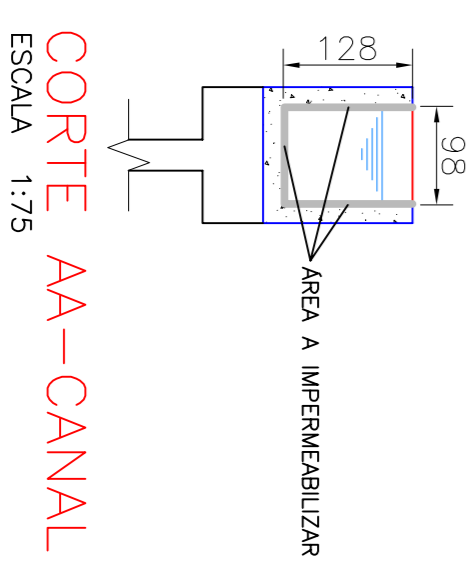

CORTE AA-CANAL
ESCALA 1:75

REVISÃO	DESCRIÇÃO	DESIGNO	INTERACÇÃO	PROVOCADO	DATA

		Serviços de Água e Esgoto de Novo Hamburgo - RS	
INDICADA		Fone/Fax: (51) 3597-1121	

ESTÁÇÃO DE TRATAMENTO DE AGUA REMANESCENTES ETA		PROJETOS ESPECÍFICOS IMPERMEABILIZAÇÃO BLOCOS 6, 7, 8 E 9	
Auto	Projeto	Execução	14/17

Projeto	
Execução	

