




PERFIL DO BARRILETE DN400mm  
ESC. 1:150

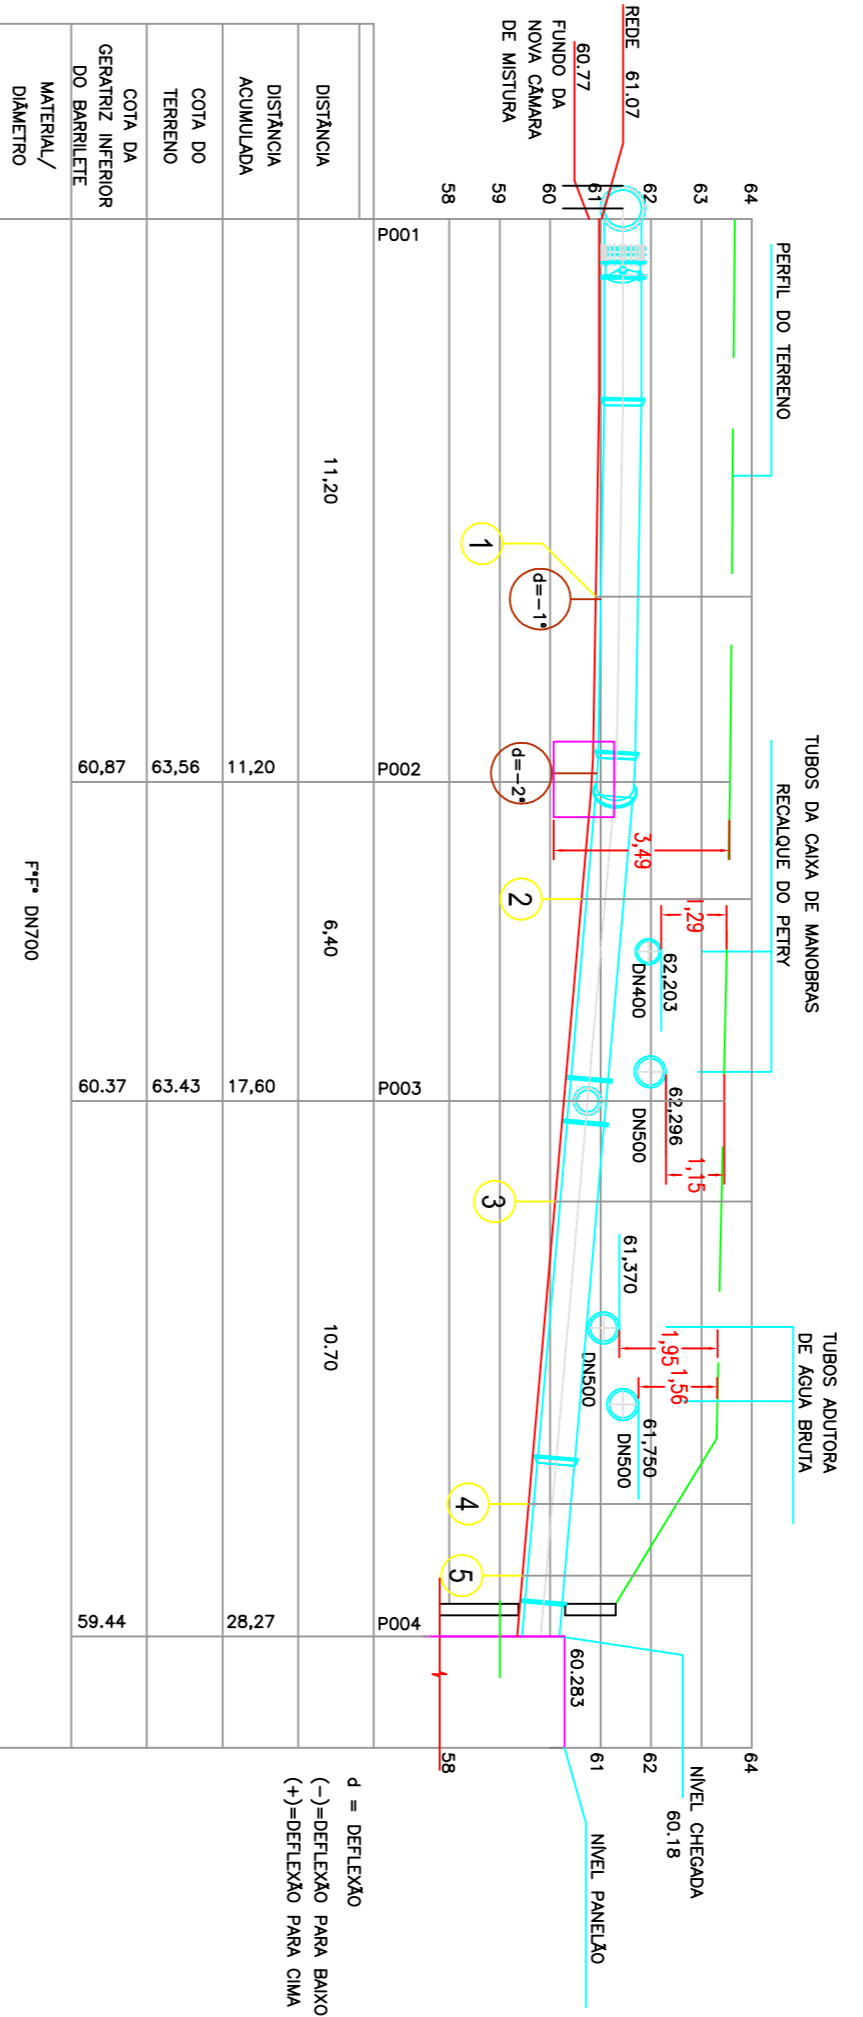

PERFIL DO BARRILETE DN700mm  
ESC. 1:150

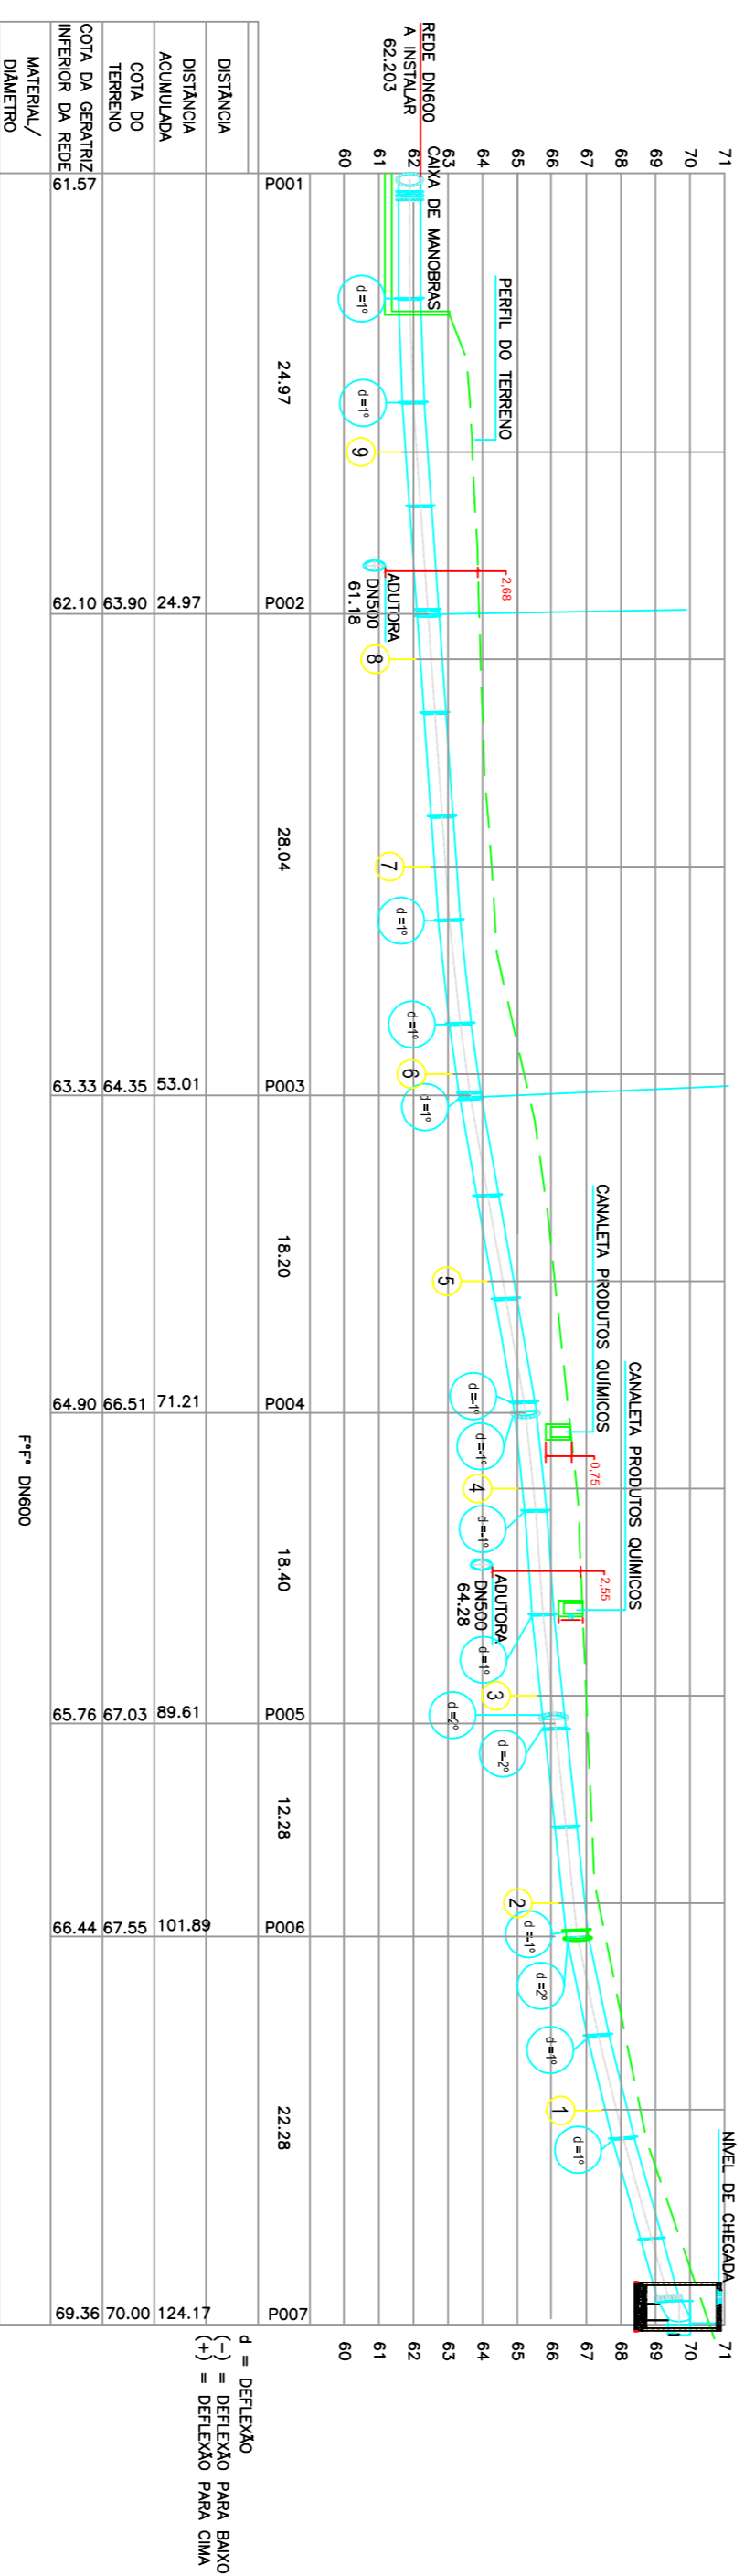

PERFIL DA REDE DE ALIMENTAÇÃO PETRY DN600mm  
ESC. V=1:200  
H=1:400

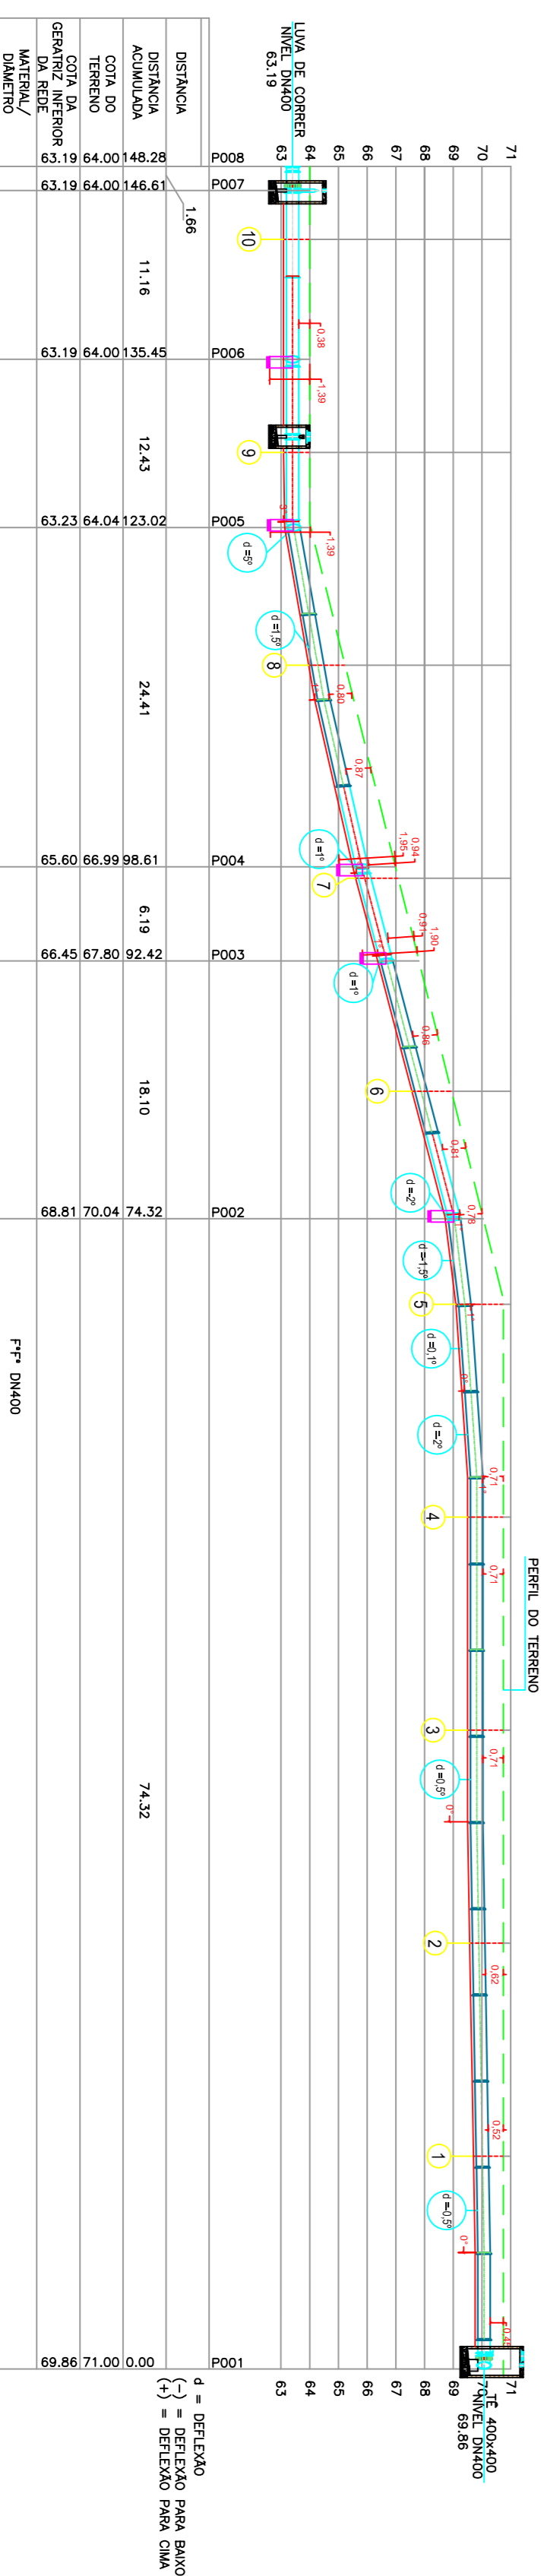

PERFIL DA REDE DE DESVIO DA LAVAGEM DOS FILTROS DN400mm  
ESC. V=1:200  
H=1:400

		Serviços de Água e Esgoto de Novo Hamburgo - RS Fone/Fax: (51) 3597-1121	
ESTAÇÃO DE TRATAMENTO DE ÁGUA REMANESCENTES ETA		PROJETOS ESPECÍFICOS PERIFIS DAS REDES	
Responsável Técnico COMOSA - Serviço de Água e Esgoto	Indicação	Data	Folha
Téc. Tonise Maio	metro	09/2016	17/17