




CORTE BB
ESCALA 1:50

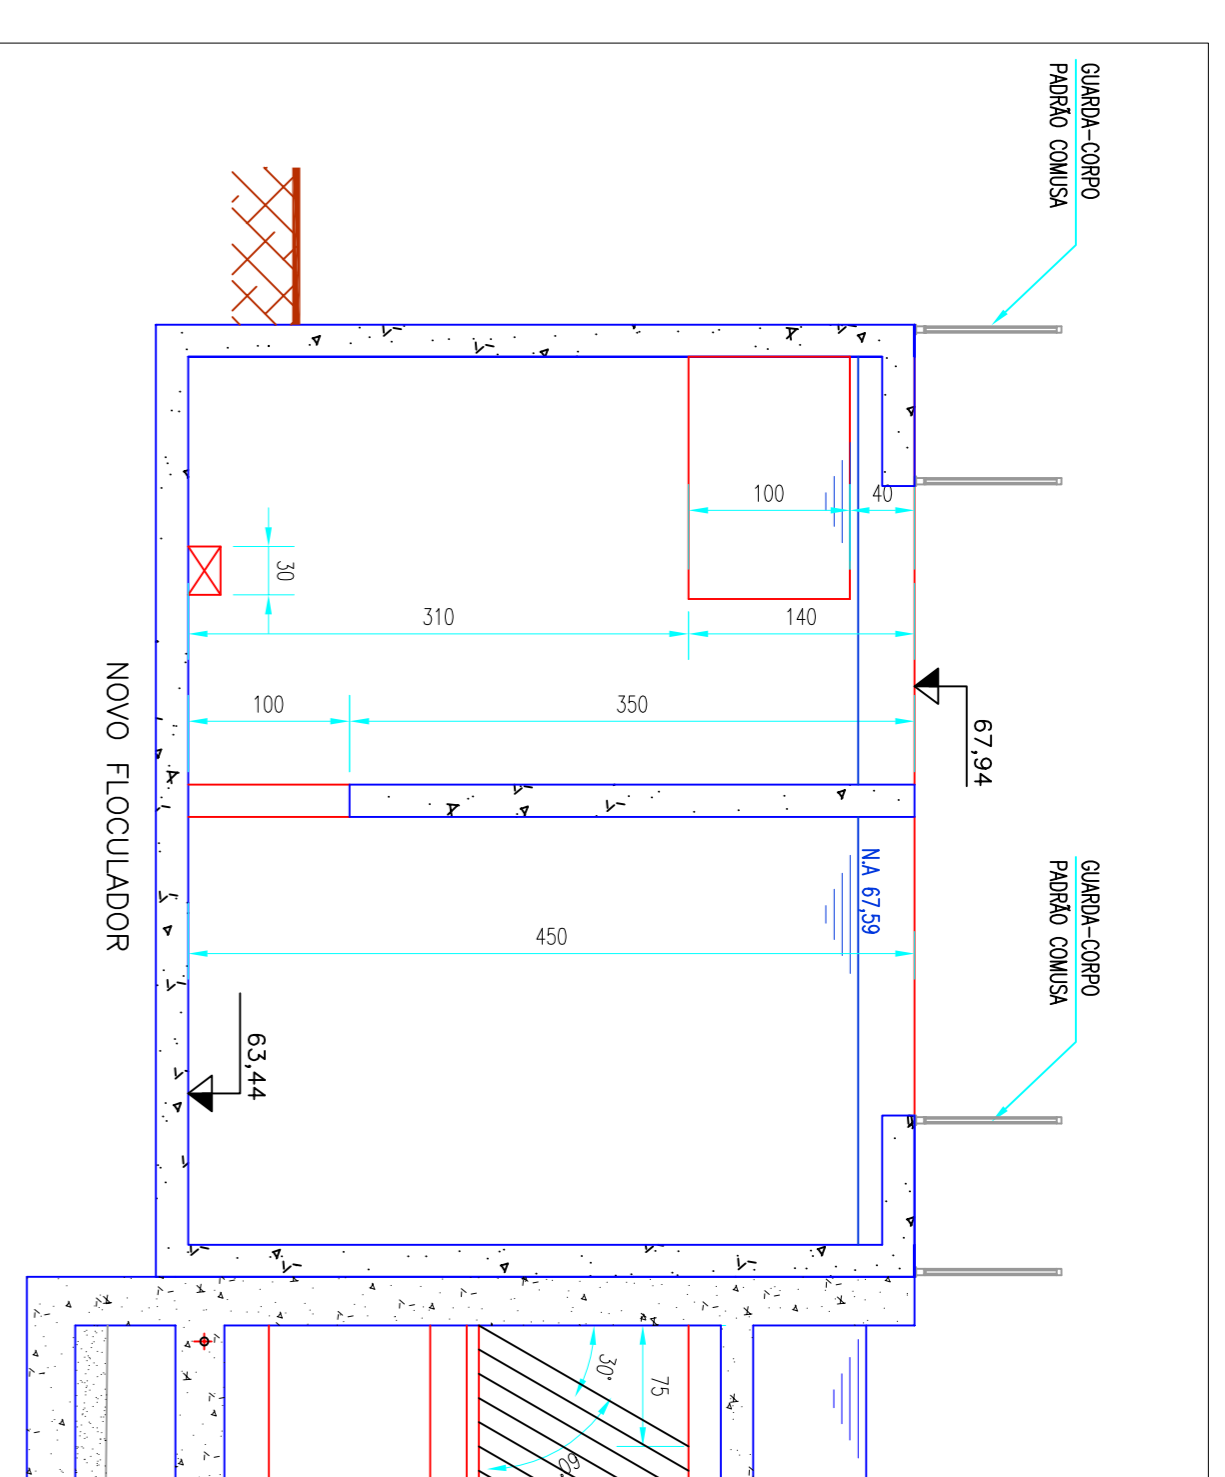

CORTE CC
ESCALA 1:50

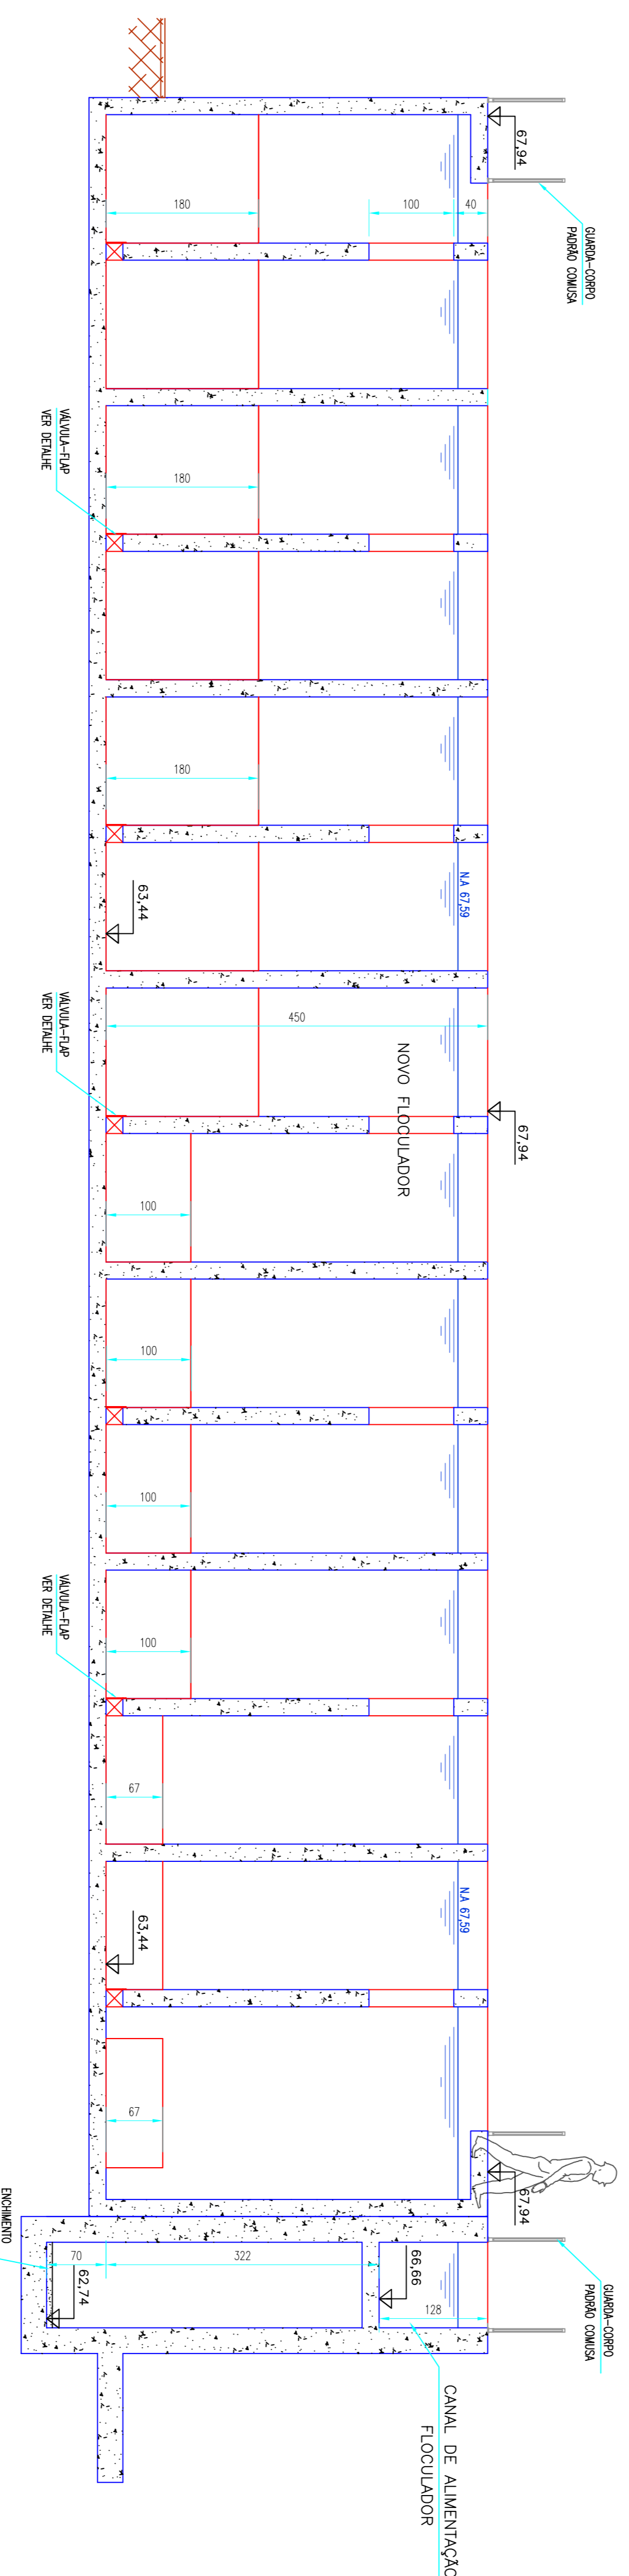

CORTE DD
ESCALA 1:50

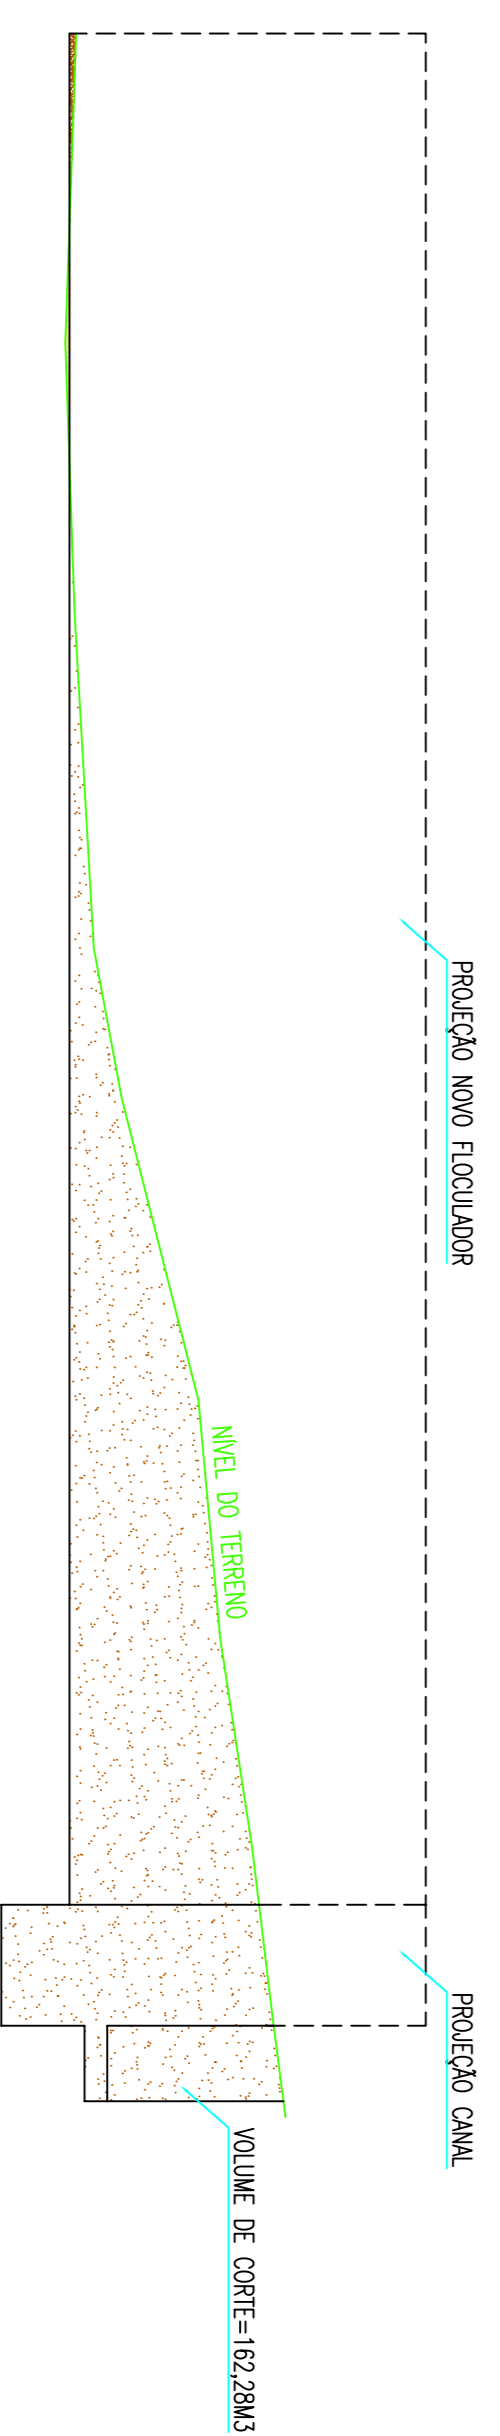

LEGENDA

	ATERRO (DESCONSIDERMAR)
	CORTE

CORTE DD - SEÇÃO DE CORTE E ATERRO NOVO FLOCULADOR

ESCALA 1:100

REVISÃO	DESCRIÇÃO	DESIGNO	INTERCÂMBIO	PROVINCIA	DATA



Serviços de Água e Esgoto
de Novo Hamburgo - RS
Fone/Fax: (51) 3597-1121

ESTAÇÃO DE TRATAMENTO DE ÁGUA
REMANESCENTES ETA

PROJETO HIDROMECÂNICO
NOVO FLOCULADOR
CORTE BB, CC e DD

Responsável Técnico	Indicação	Assinatura	Data
COMUSA - Serviço de Água e Esgoto	INDICADA		06/2017
Téc. Tonise Melo	metro		06/12