
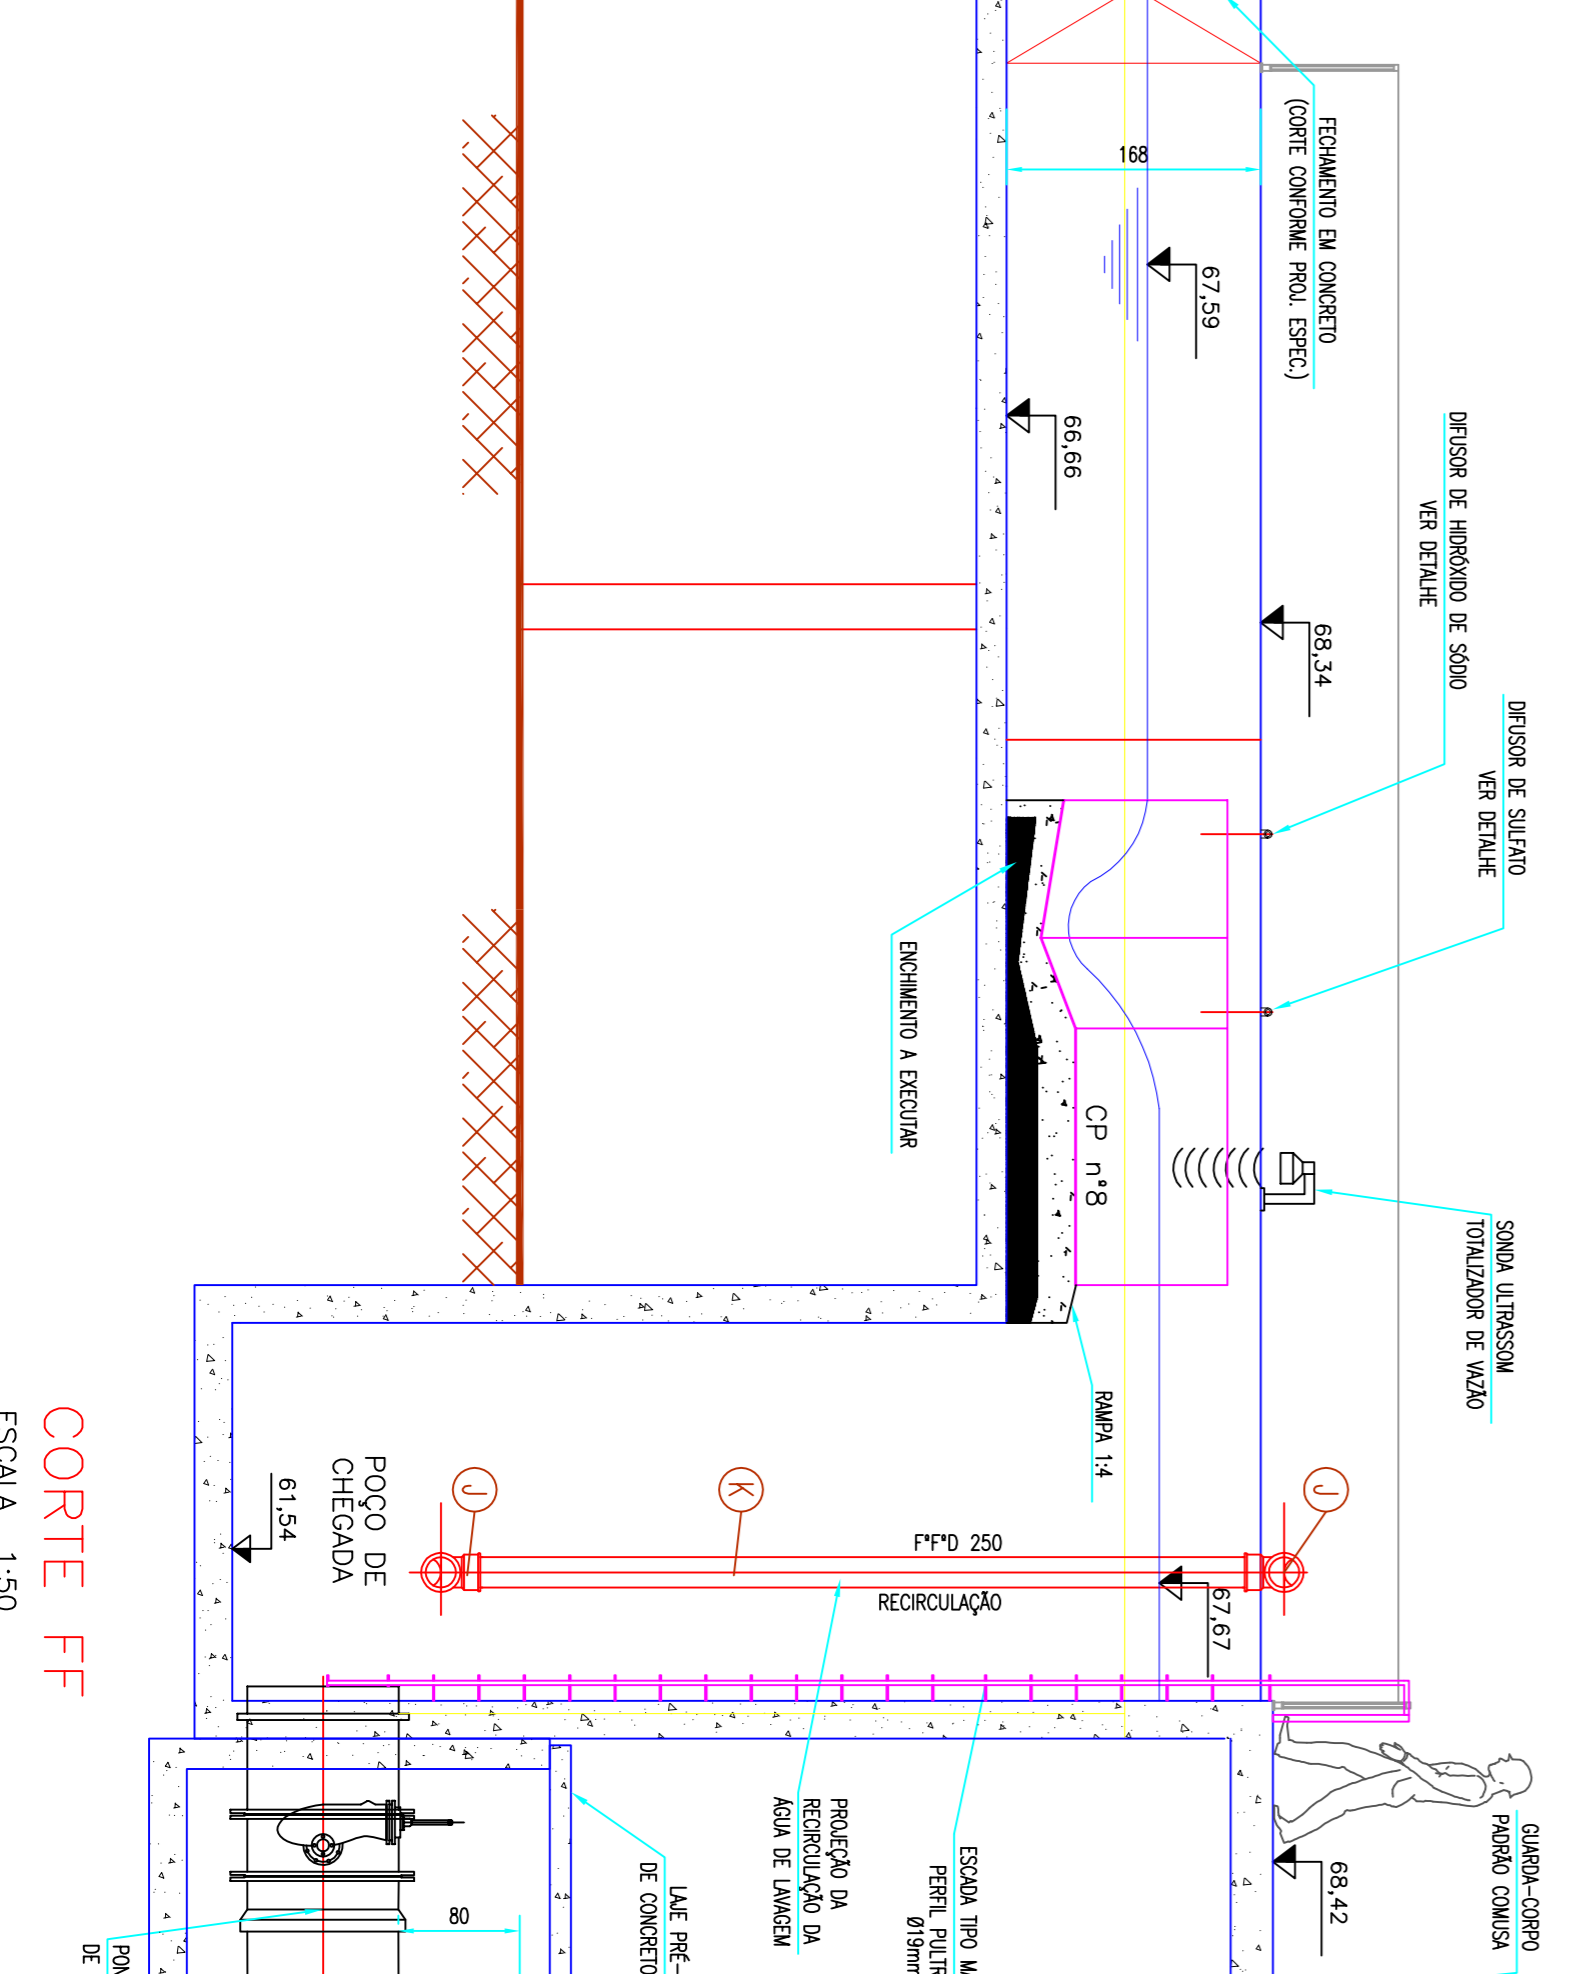


**GUARDA-CORPO / CORRIMÃO PULTRUDADO (~462m)**

Obs. - As medidas deverão ser confirmadas no local.  
 - Módulo padrão para guarda-corpo reto ou curvo.  
 - Material = perfis pultrudados na cor amarelo segurança

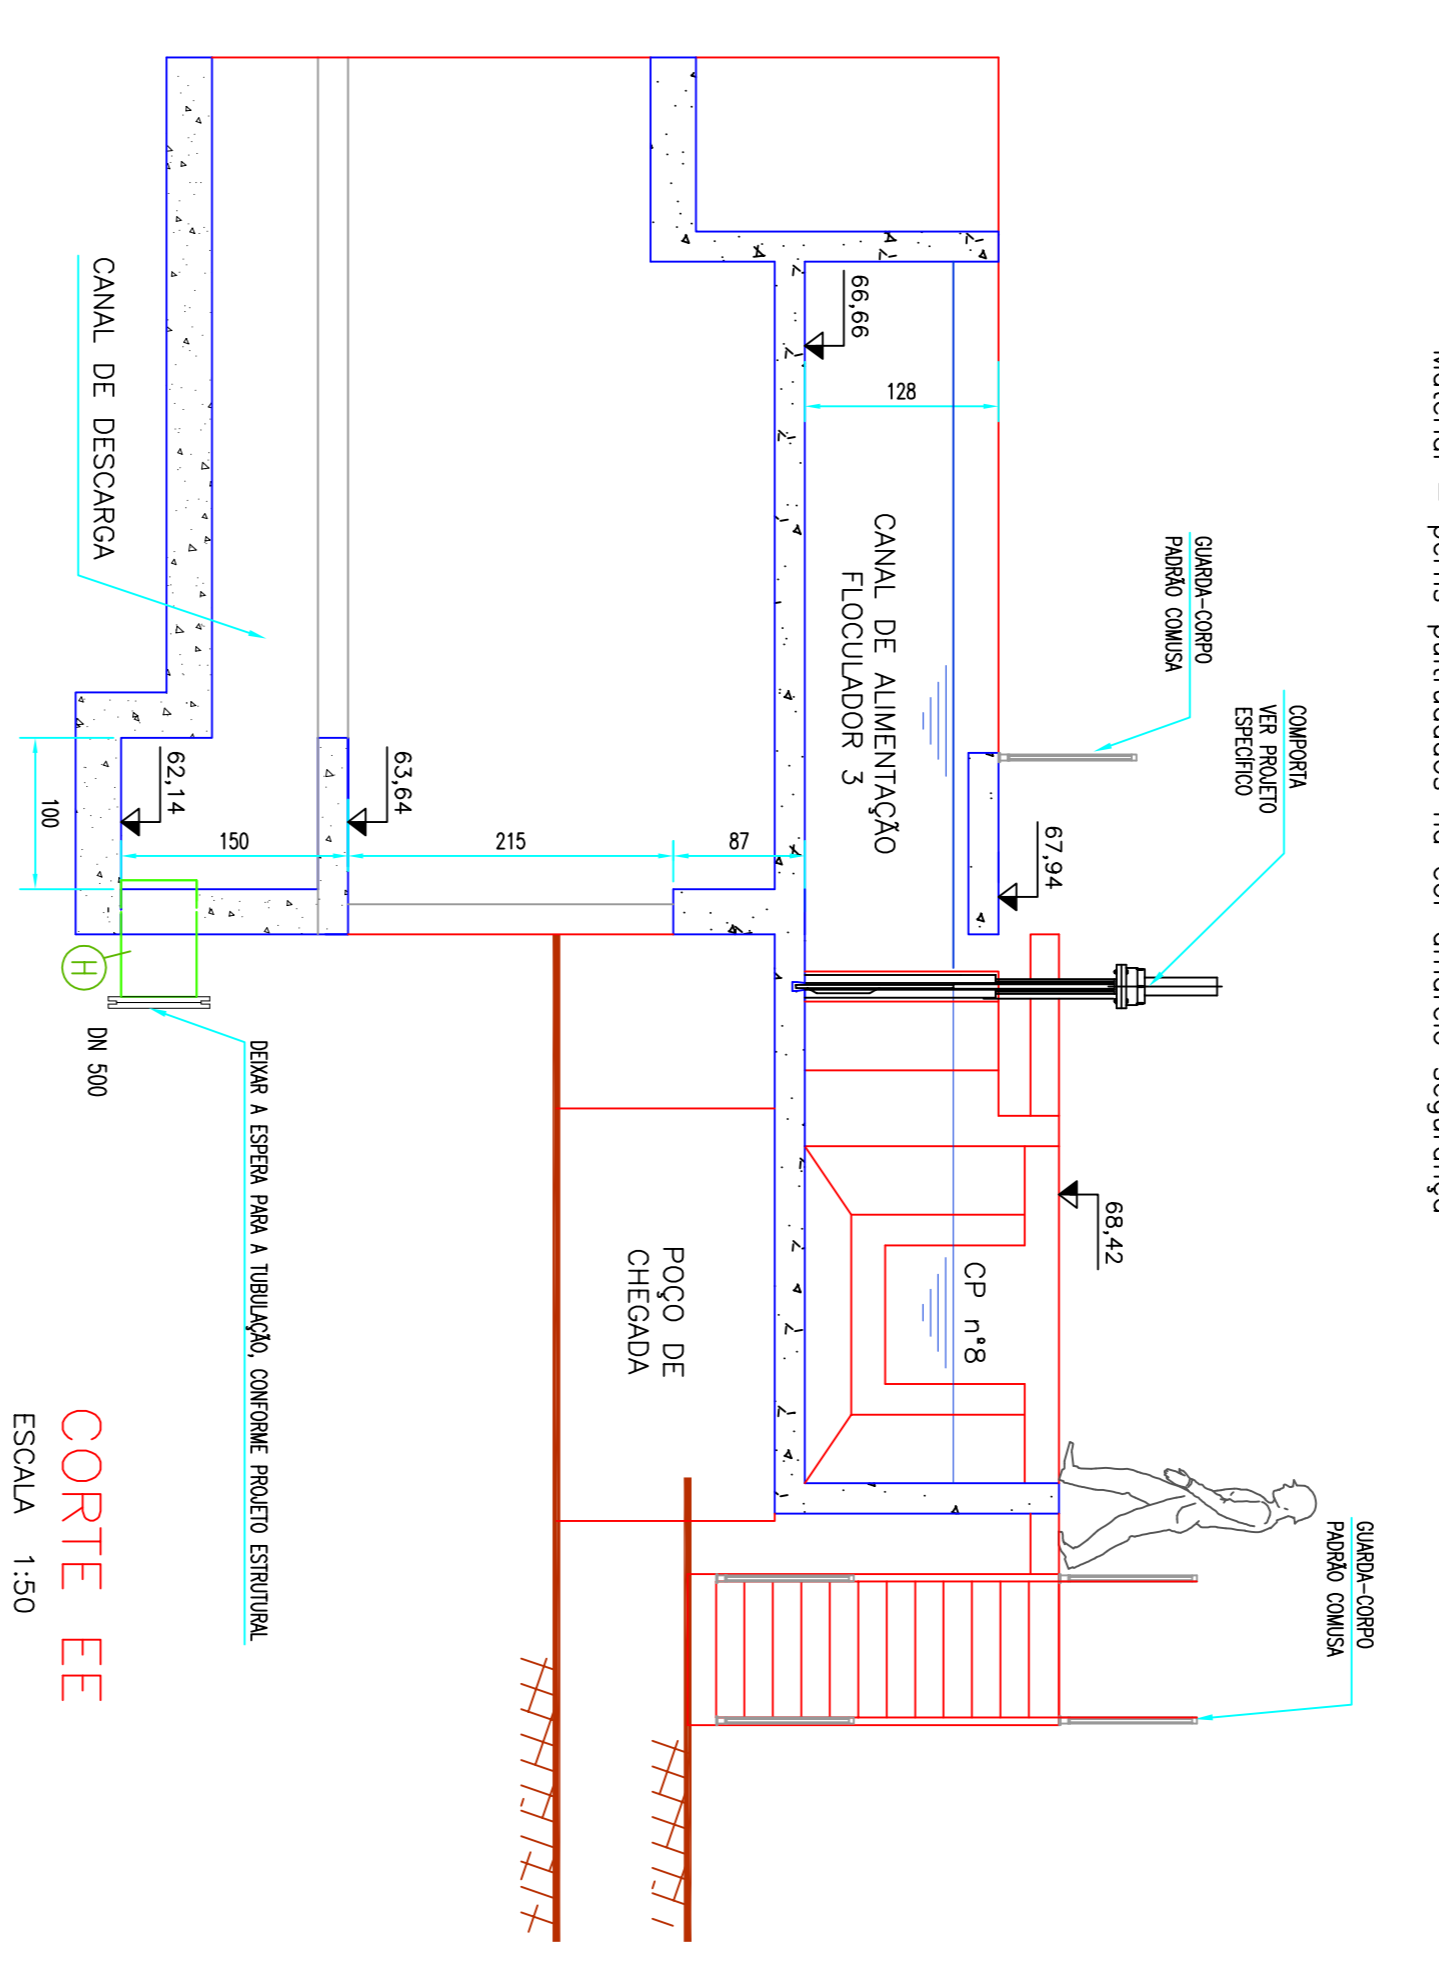

**NOTAS**  
 1 - IMPERMEABILIZAÇÃO CONFORME PROJETO ESPECÍFICO.

**RELAÇÃO DE PEÇAS - CANAL DE ALIMENTAÇÃO**

Nº	DISCRIMINAÇÃO	MATERIAL	DIÂMETRO	QUANT
H	TUBO PONTA E FLANGE L=800mm	FF+D	500	1
I	FLANGE CEGO	FF+D	500	1

**RELAÇÃO DE PEÇAS-POÇO DE CHEGADA**

Nº	DISCRIMINAÇÃO	MATERIAL	DIÂMETRO	QUANT
J	CURVA 90° COM BOLSAS	FF+D	250	3
K	TUBO COM PONTAS JUNTA ELÁSTICA L=5280mm	FF+D	250	2
L	1000 COM PONTAS JUNTA ELÁSTICA L=4500mm	FF+D	250	1

REVISÃO	DESCRIÇÃO	ELABORAÇÃO	APROVAÇÃO	DATA

**COMOSA**  
 SERVIÇOS DE ÁGUA E ESGOTO  
 PLANTAS-Baixas E cortes EE e FF

**ESTAÇÃO DE TRATAMENTO DE ÁGUA REMANESCENTES ETA**

PROJETO HIDROMECÂNICO  
 CANAL DE ALIMENTAÇÃO

06/2017 07/12