



**DETALHE DO VERTEDOR REGULAVEL(48X) – INSTALADO NAS CALHAS DE ÁGUA DECANTADA**

SEM ESCALA  
obs.: medidas em mm

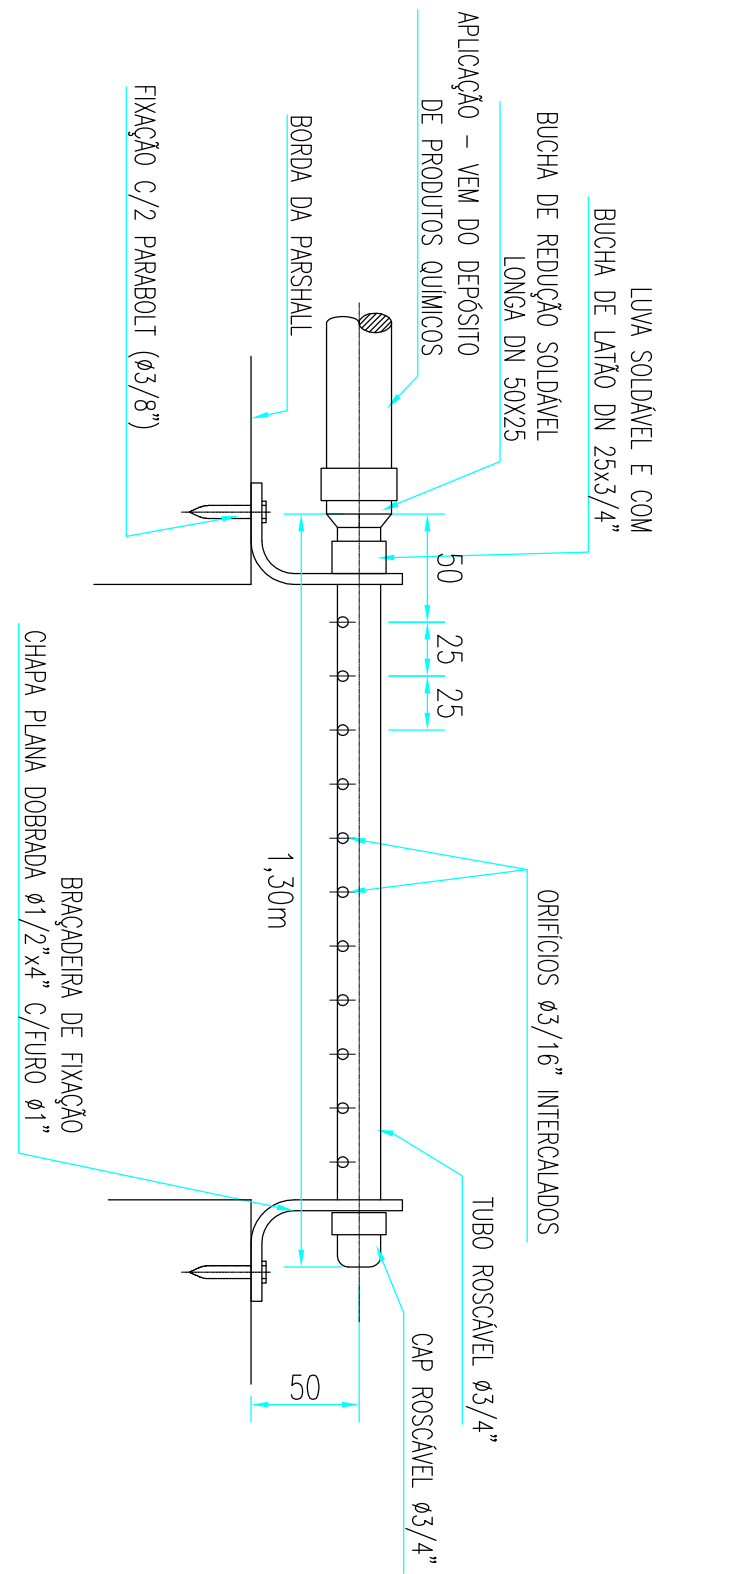

**DETALHE DIFUSOR (2X)**


SEM ESCALA

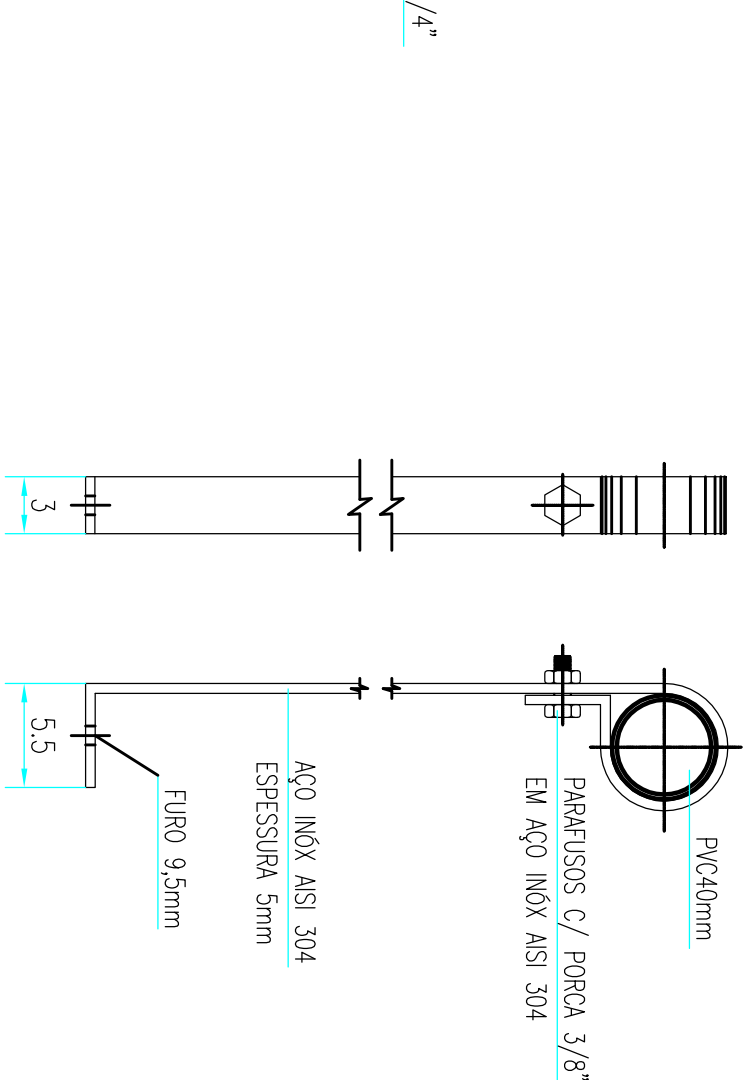

**DETALHE “A” – APOIO DO TUBO (21X)**


SEM ESCALA

obs.: fixar com chumbadores parabolt  
inóx 3/8” x 2.1/4”

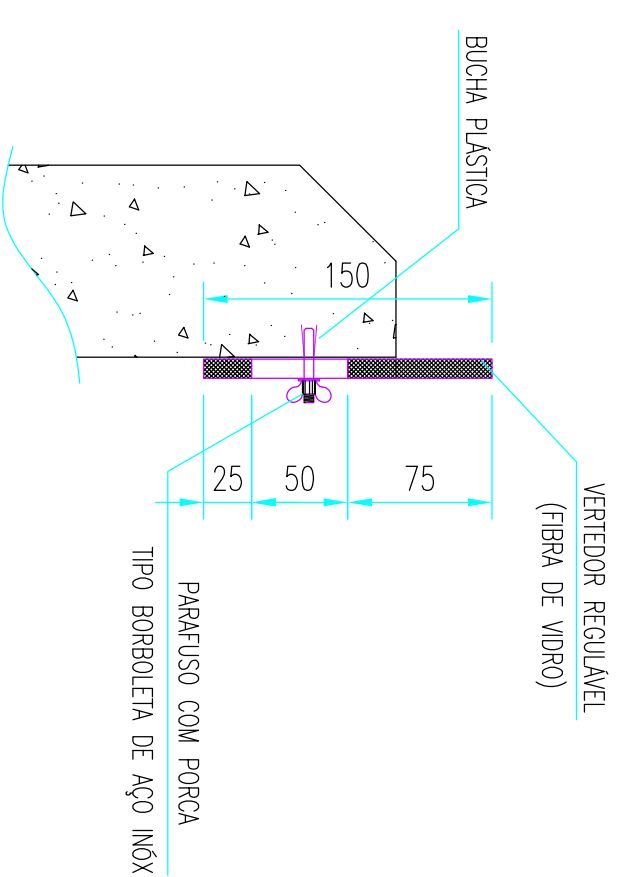

**DETALHE DA FIXAÇÃO DO VERTEDOR**

SEM ESCALA

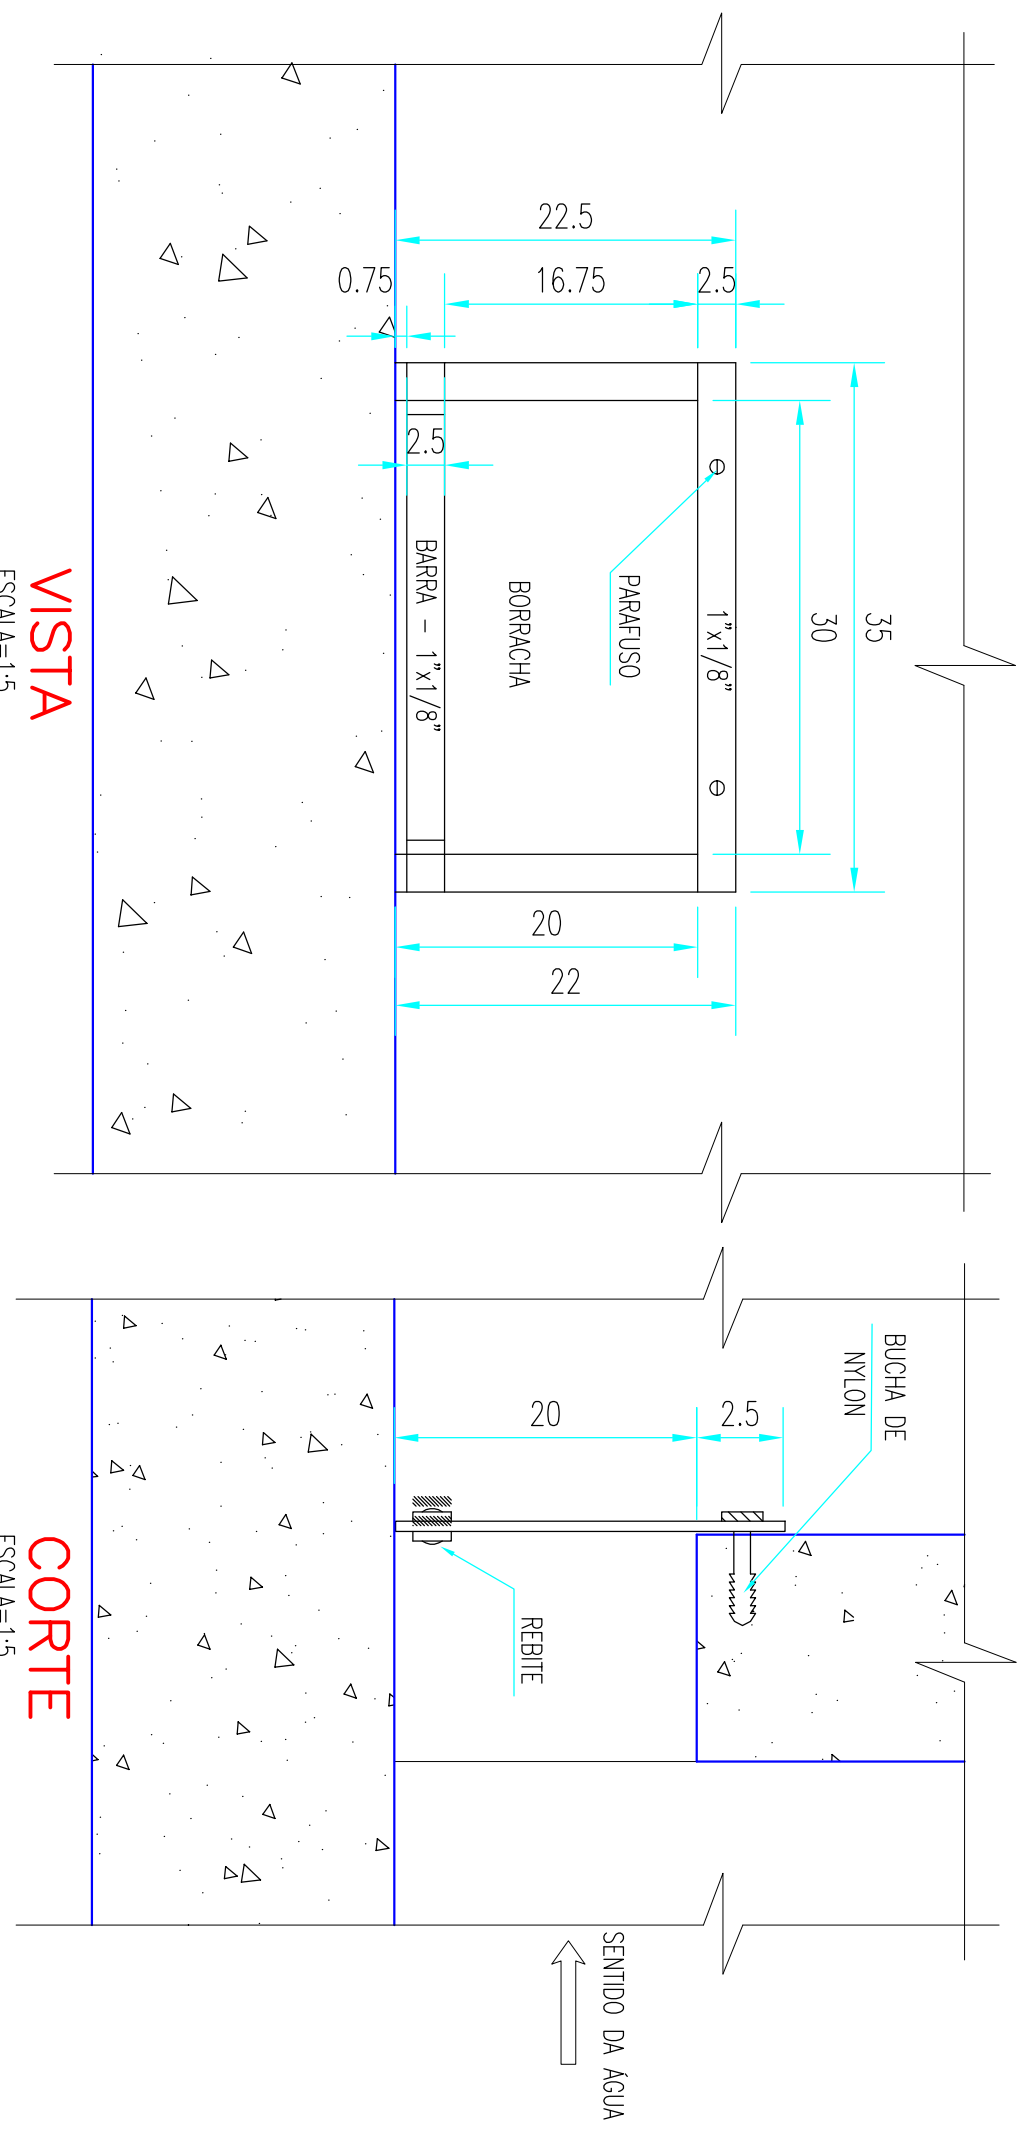

**DETALHE DA VÁLVULA FLAP (13X)**

OBS.: - MEDIDAS EM CENTÍMETROS

REVISÃO	DESCRIÇÃO	DESENHO	VERIFICAÇÃO	APROVAÇÃO	DATA

<p><b>COMUSA</b> SERVIÇOS DE AQUA E ESGOTO FAZ PARTE DA SUA VIDA</p>		<p>Serviços de Água e Esgoto de Novo Hamburgo - RS Av. Cel. Travençolo, 287 Fone/Fax: (51) 3587-1121</p>	
<p><b>ESTAÇÃO DE TRATAMENTO DE ÁGUA REMANESCENTES ETA</b></p>			
<p>Projeto Hidromecânico Detalhes</p>		<p>Projeto Hidromecânico Detalhes</p>	
<p>Responsável Técnico</p>	<p>COMUSA - Serviços de Água e Esgoto</p>	<p>Nome do usuário</p>	<p>013-AG-PE-ETA-Ph-002a008-600.dwg</p>
<p>Título</p>	<p>INDICADA</p>	<p>data</p>	<p>06/2017</p>
<p>Assinado</p>	<p>Téc. Tanise Melo</p>	<p>assinado</p>	<p>08/12</p>