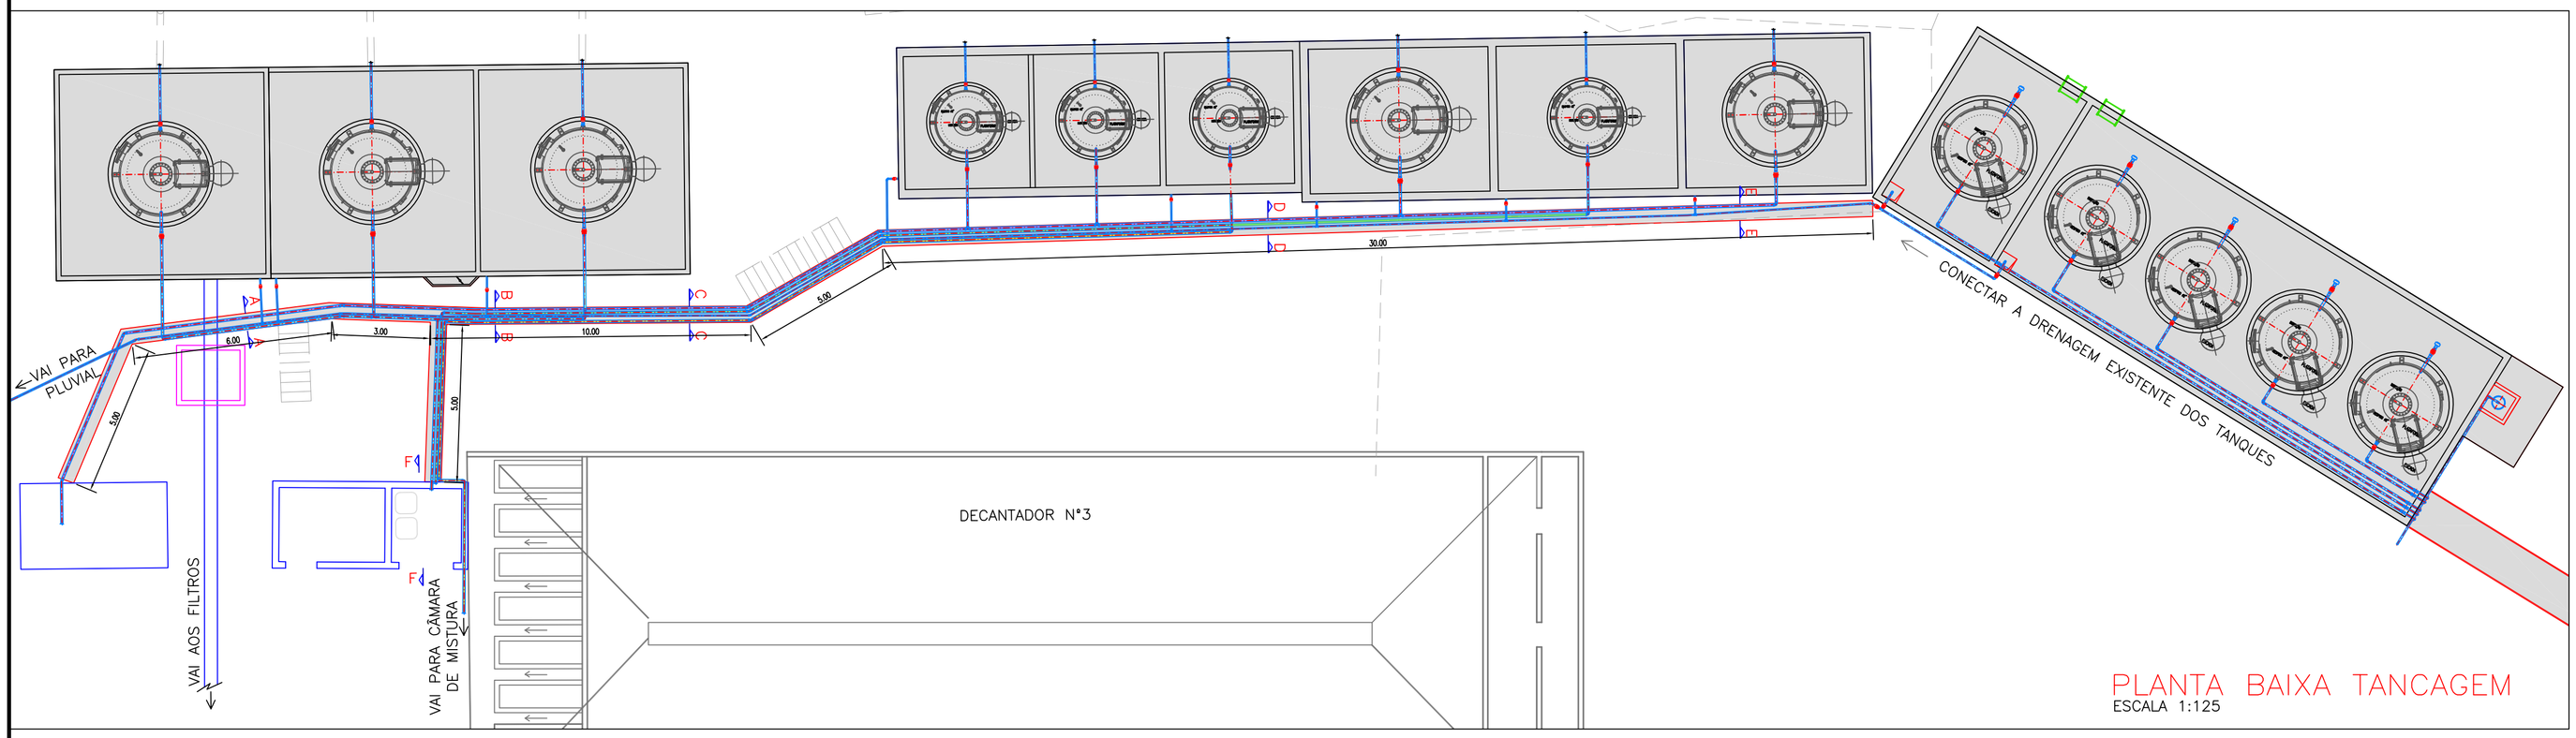

PLANTA BAIXA TANCAGEM
ESCALA 1:125

NOTAS:

1 – MEDIDAS EM METROS.

2 – AS CANALETAS EXISTENTES DEVERÃO SER SUBSTITUÍDAS POR CANALETAS PRÉ MOLDADAS DE CONCRETO.

3 – A TAMPA DEVERÁ SER REMOVÍVEL POR PEGADORES.

4 – AS PAREDES, O FUNDO, E AS TAMPAS TERÃO ESPESSURAS DE 5CM.

5 – AS CANALETAS SERÃO ASSENTADAS EM LASTRO DE BRITA E CONCRETO MAGRO.

6 – REFORMA DAS BACIAS DOS TANQUES 1 a 9.

7 – VERIFICAR A CONEXÃO DA DRENAGEM RESPEITANDO O CAIMENTO DA BACIA.

8 – AS BACIAS JÁ ENCONTRAM–SE EXECUTADAS, APENAS DEVERÃO SER IMPERMEABILIZADAS INTERNAMENTE, CONFORME PROJETO ESPECÍFICO.

RELAÇÃO DE PEÇAS

Nº	DISCRIMINAÇÃO	MATERIAL	DIÂMETRO	UNID.	QUANT
1	TANQUE PRFV PARA SULFATO DE ALUMÍNIO (VOL.:30,0m)	PRFV	3000	pç	4
2	TANQUE PRFV PARA HIDRÓXIDO SÓDIO (VOL.:30,0m)	PRFV	3000	pç	1
3	TUBO C/ PONTAS	PVC	50	m	540
4	TUBO C/ PONTAS	PVC	32	m	46
5	CURVA 90° C/ BOLSAS SOLDÁVEL	PVC	50	pç	89
6	JOELHO 45° C/ BOLSAS SOLDÁVEL	PVC	50	pç	3
7	CURVA 90° C/ BOLSAS SOLDÁVEL	PVC	32	pç	15
8	JOELHO 45° C/ BOLSAS SOLDÁVEL	PVC	32	pç	1
9	VÁLVULA BORBOLETA	PVC	50	pç	22
10	VÁLVULA BORBOLETA	PVC	32	pç	5
11	BOMBA CENTRÍFUGA DOSADORA (0,33cv)	–	–	un	2
12	PAINEL DOSADOR PARA HIDRÓXIDO DE SÓDIO COM BOMBA	–	–	un	1
13	PAINEL DOSADOR PARA SULFATO DE ALUMÍNIO COM BOMBA	–	–	un	1
14	TINA FIBRA DE VIDRO (VOL: 1 m³)	–	–	un	1
15	MISTURADOR SUBMERSO RÁPIDO (0,5 cv)	–	–	un	1
16	CHUVEIRO LAVA OLHOS	–	–	un	2
17	TINA DE FIBRA DE VIDRO	–	–	un	2
18	TE SOLDÁVEL	PVC	50	pç	7
19	TE SOLDÁVEL	PVC	32	pç	3
20	TUBO C/ PONTAS	PVC	100	m	29
21	CURVA 90° C/ BOLSAS SOLDÁVEL	PVC	100	pç	18
22	TE SOLDÁVEL	PVC	100	pç	1
23	VÁLVULA BORBOLETA	PVC	100	pç	3
24	CURVA 45° C/ BOLSAS SOLDÁVEL	PVC	50	pç	10

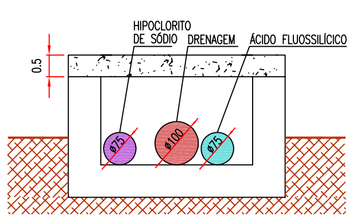

CORTE AA
ESCALA 1:20

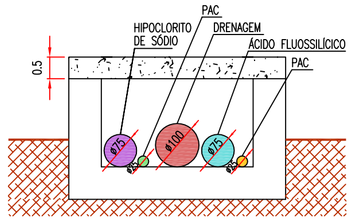

CORTE BB
ESCALA 1:20

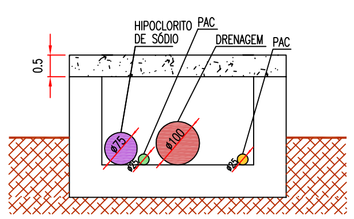

CORTE CC
ESCALA 1:20

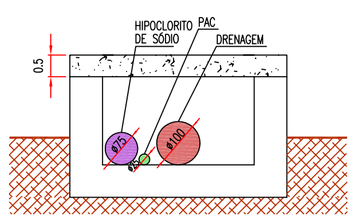

CORTE DD
ESCALA 1:20

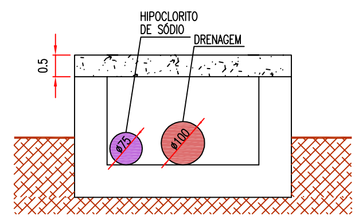

CORTE EE
ESCALA 1:20

PLANTA BAIXA
BACIA DE CONTENÇÃO 01, 02 e 03
ESCALA 1:100

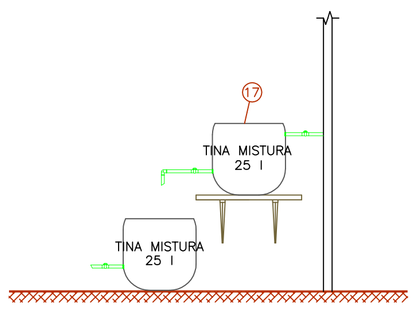

CORTE FF
SEM ESCALA

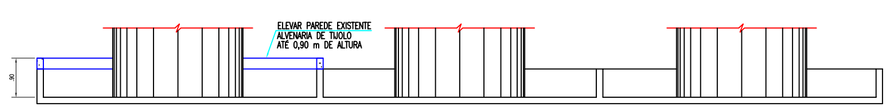

CORTE AA
ESCALA 1:100

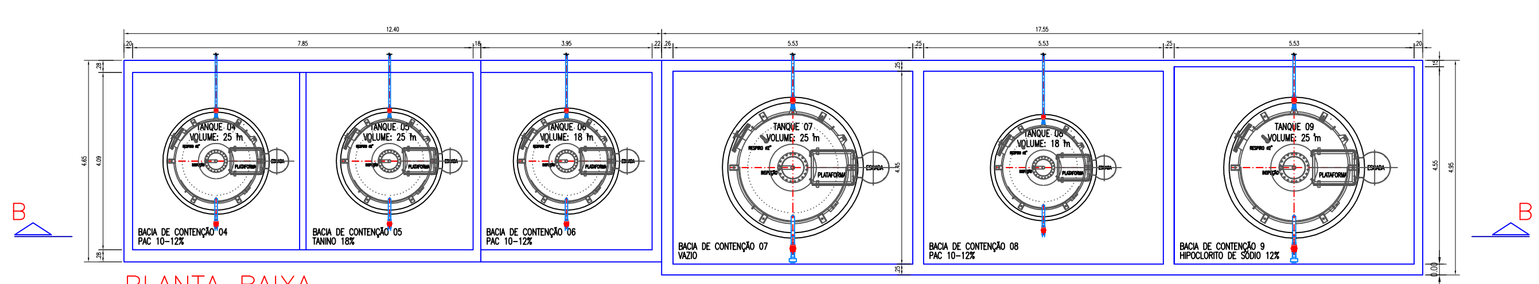

PLANTA BAIXA
BACIA DE CONTENÇÃO 04, 05, 06, 07, 08 e 09
ESCALA 1:100

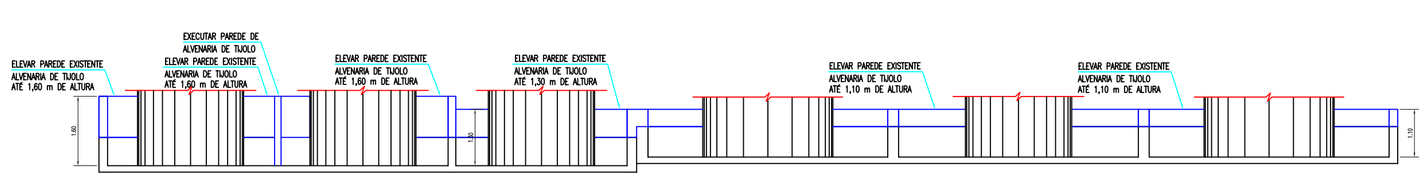

CORTE BB
ESCALA 1:100

REVISÃO	DESCRIÇÃO	DESENHO	VERIFICAÇÃO	APROVAÇÃO	DATA

SERVIÇOS DE ÁGUA E ESGOTO DE NOVO HAMBURGO
COMUSA
FAZ PARTE DA SUA VIDA

Serviços de Água e Esgoto
de Novo Hamburgo – RS
Av. Cel. Travassos, 287
Fone/Fax: (51) 3587–1121

Obra

ESTAÇÃO DE TRATAMENTO DE ÁGUA
REMANESCENTES ETA

Responsável Técnico

COMUSA – Serviços de Água e Esgoto

Especificação

PROJETO HIDROMECÂNICO
REFORMA TANCAGEM PRODUTOS QUÍMICOS
PLANTA BAIXA E CORTES

Desenho	Escala	Unidade	Nome do arquivo	Data	Prancha
Téc. Tanise Melo	INDICADA	metro	013-AG-PE-ETA-PH-011a012-R00.dwg	06/2017	11/12