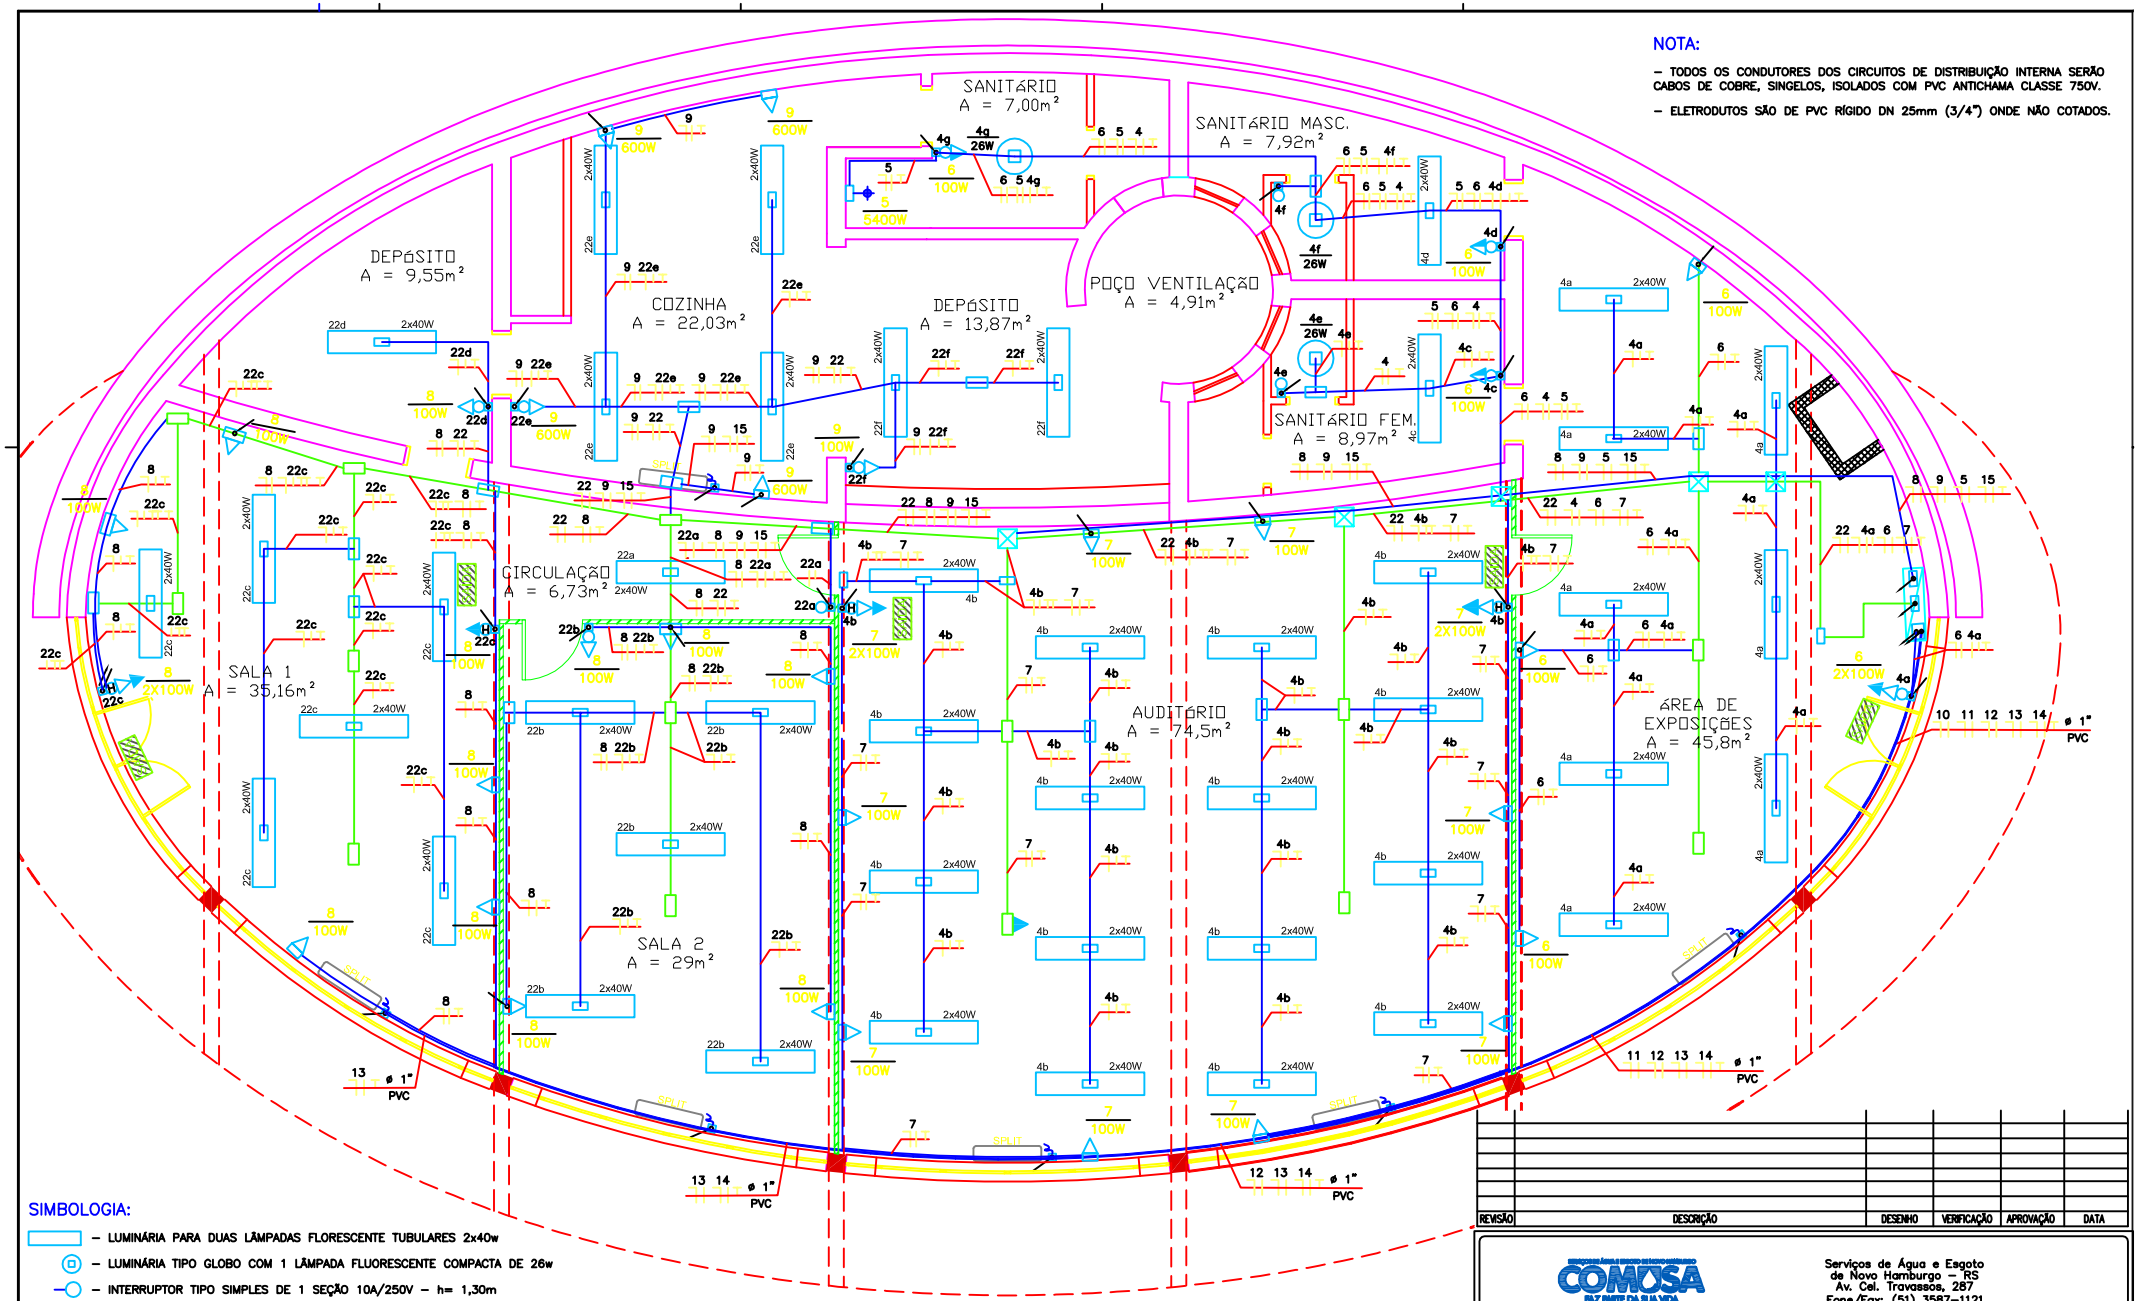

NOTA:

- TODOS OS CONDUTORES DOS CIRCUITOS DE DISTRIBUIÇÃO INTERNA SERÃO CABOS DE COBRE, SINGELOS, ISOLADOS COM PVC ANTICHAMA CLASSE 750V.
- ELETRODUTOS SÃO DE PVC RÍGIDO DN 25mm (3/4") ONDE NÃO COTADOS.

SIMBOLOGIA:

- LUMINÁRIA PARA DUAS LÂMPADAS FLORESCENTE TUBULARES 2x40w
- LUMINÁRIA TIPO GLOBO COM 1 LÂMPADA FLUORESCENTE COMPACTA DE 26w
- INTERRUPTOR TIPO SIMPLES DE 1 SEÇÃO 10A/250V – h= 1,30m
- TOMADA MONOFÁSICA UNIVERSAL 2P+T, 10A/250V – h= 0,30m
- TOMADA MONOFÁSICA UNIVERSAL 2P+T, 10A/250V – h= 1,30m
- TOMADA MONOFÁSICA UNIVERSAL 2P+T, 10A/250V – h= 2,30m
- INTERRUPTOR TIPO HOTEL DE 1 SEÇÃO 10A/250V – h= 1,30m
- CONDULETE DE PVC ROSCÁVEL EXISTENTE
- CONDULETE DE PVC ROSCÁVEL
- ELETRODUTO QUE SOBE OU DESCE
- ELETRODUTO DE PVC RÍGIDO EM INSTALAÇÃO APARENTE
- ELETRODUTO DE PVC RÍGIDO EM INSTALAÇÃO APARENTE EXISTENTE
- FIAÇÃO: NEUTRO(AZUL), FASE(VERMELHO), RETORNO(PRETO), RETORNO PARALELO(PRETO) E TERRA(VERDE)
- QUADRO DE FORÇA
- CAIXA DE PASSAGEM 150X150X75mm PVC DE SOBREPOR
- PROJEÇÃO VIGAS
- DIVISÓRIAS PROJETADAS

REVISÃO	DESCRIÇÃO	DESENHO	VERIFICAÇÃO	APROVAÇÃO	DATA

COMUSA
FAZ BEM PARA SUA VIDA
Serviços de Água e Esgoto de Novo Hamburgo – RS
Av. Cel. Travassos, 287
Fone/Fax: (51) 3587-1121

Obra: REFORMA DO PARQUE FLORESTA IMPERIAL

Responsável Técnico: Eng° Márcio Kutscher

Especificação: PROJETO ELÉTRICO
SEDE SOCIO AMBIENTAL
PLANTA BAIXA

Desenho	Escala	Unidade	Nome do arquivo	Data	Prancha
Manuella	Escala	metro	053-REF-SOCIO-ELE-01-R00.dwg		02/02