




AREAS	
Arrevo	16,32
Vestiblo	19,97
Sanitario Masculino	2,63
Sanitario Femenino	2,27
Cocina	8,68
Area Esterna	96,71
Sabio	77,45
TOTAL	223,03
TOTAL AREA CONSTRUIDA	233,65

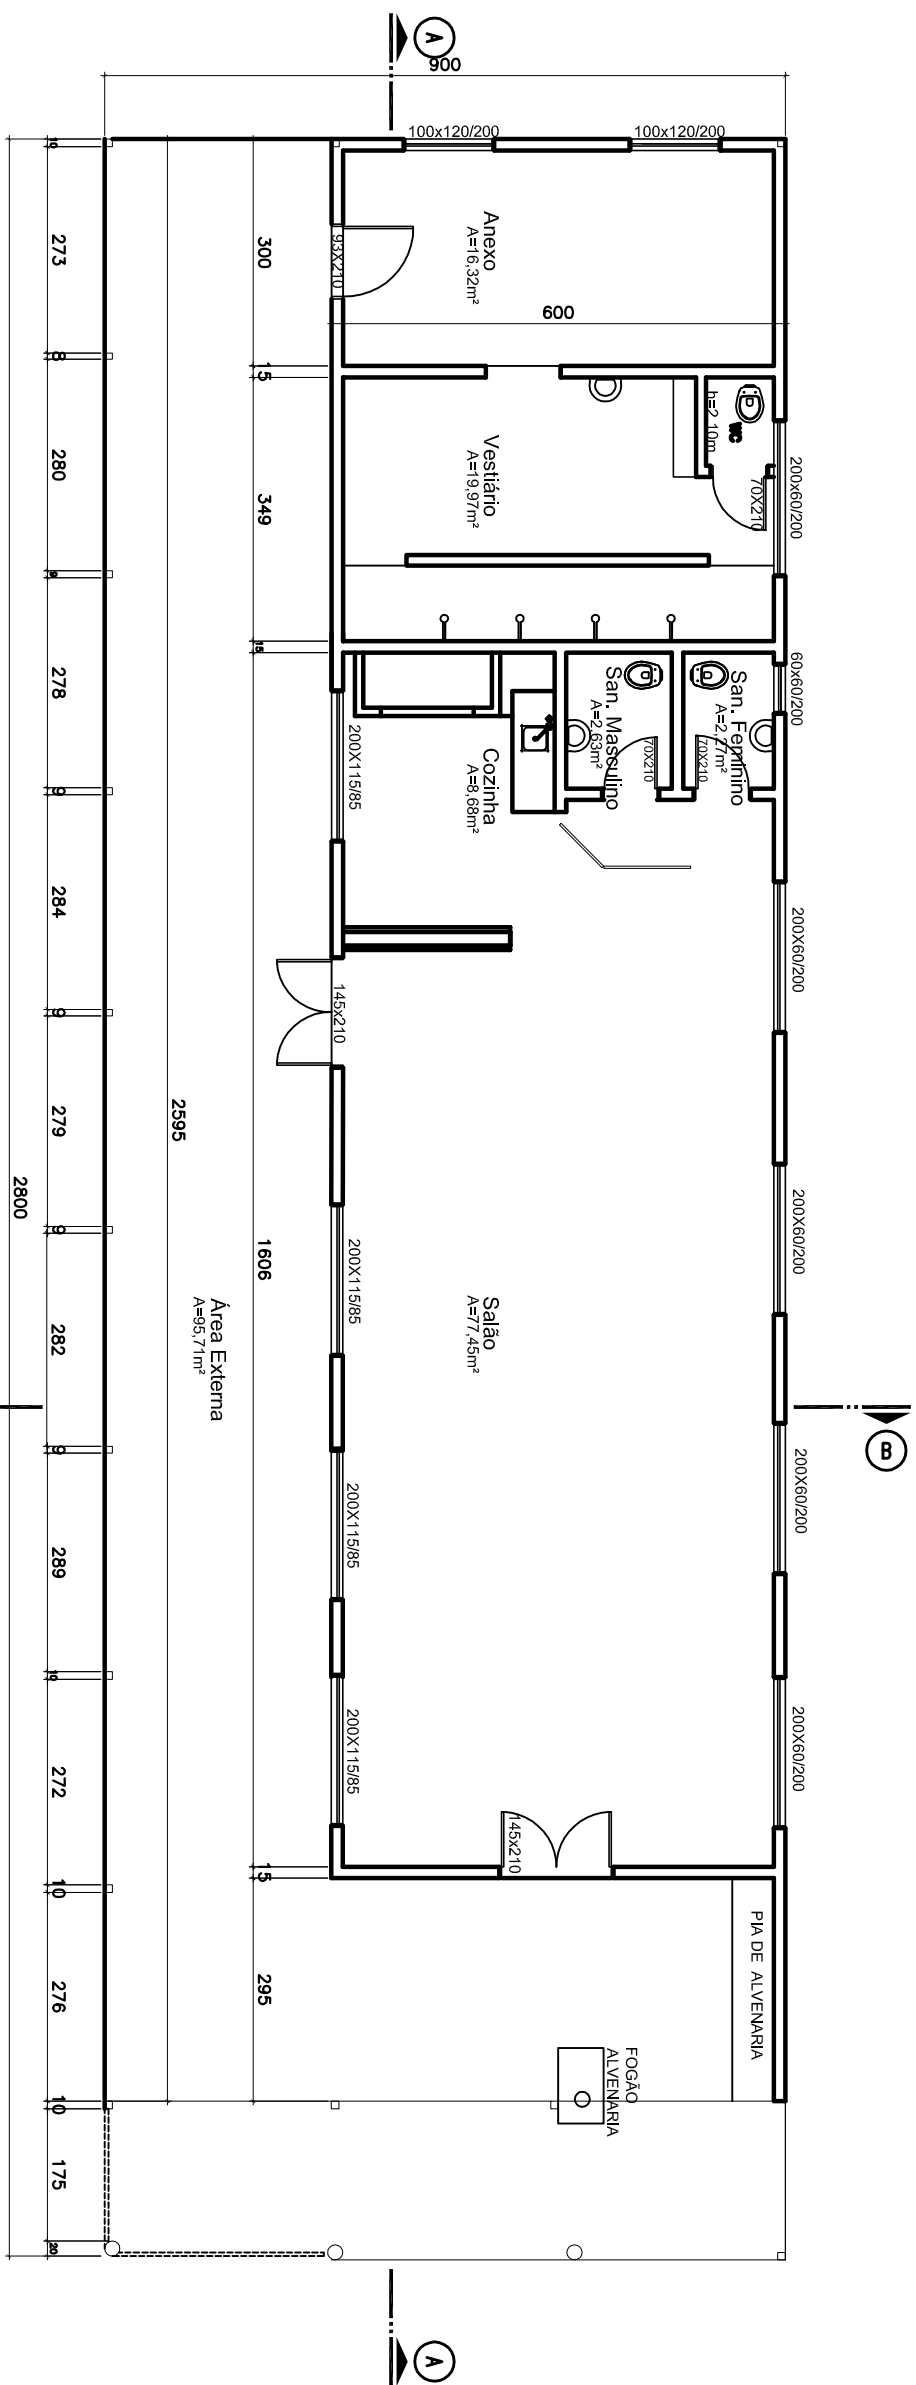


PLANTA BAIXA
Esc. 1/100

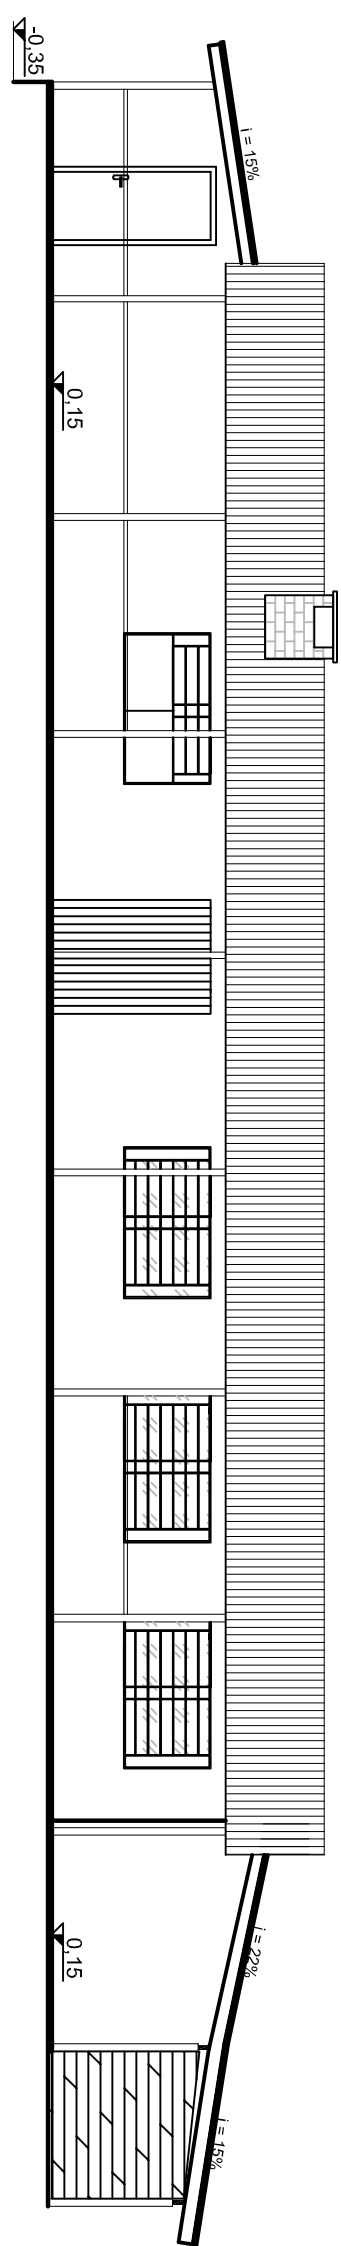


VISTA FACHADA FRONTAL
Esc. 1/100

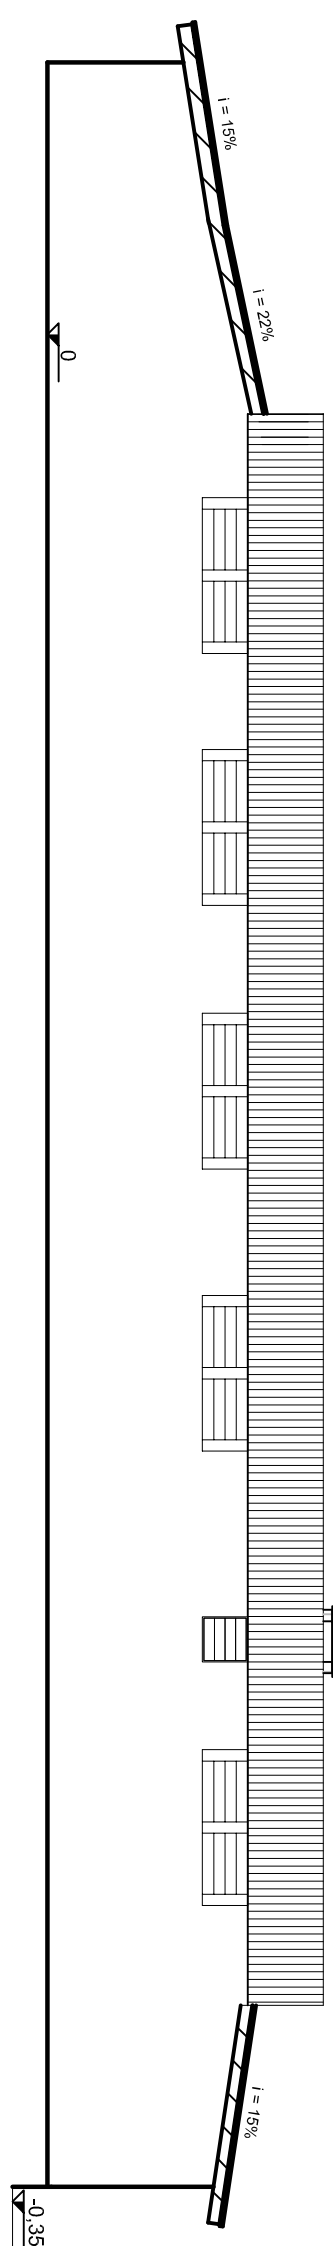


VISTA FACHADA 2
Esc. 1/100

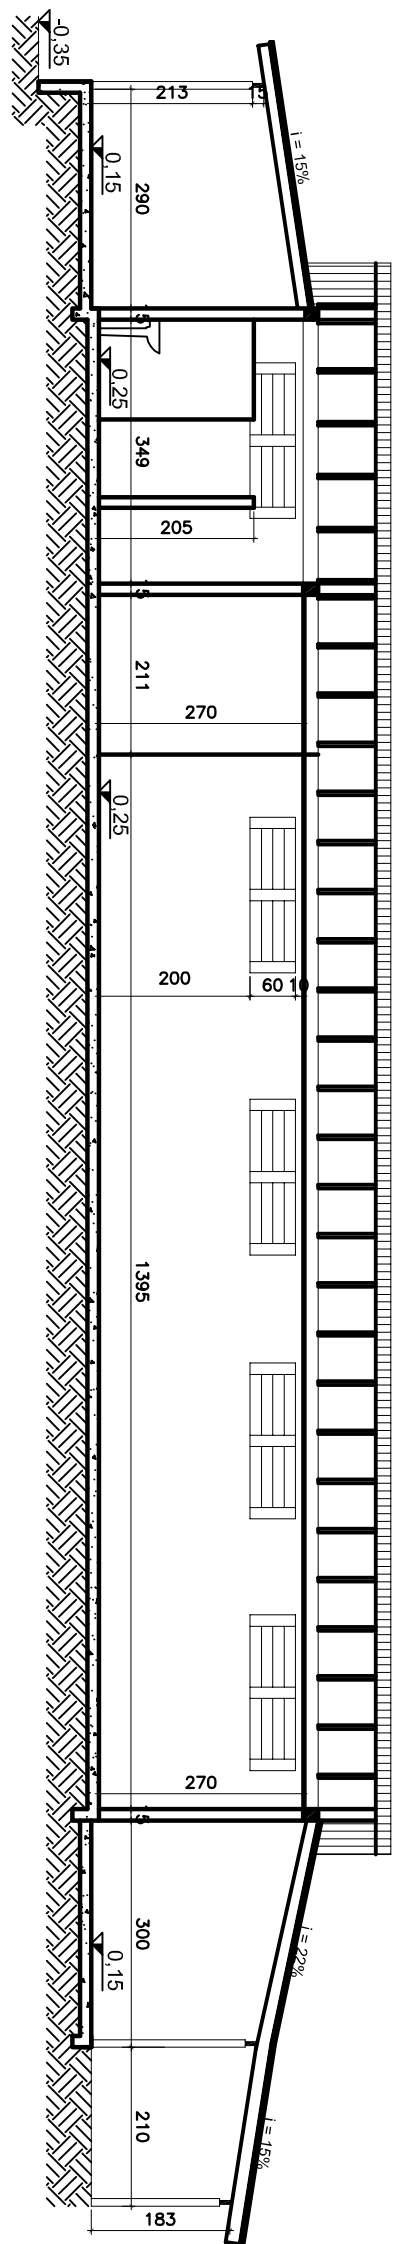


CORTE AA
Esc. 1/100

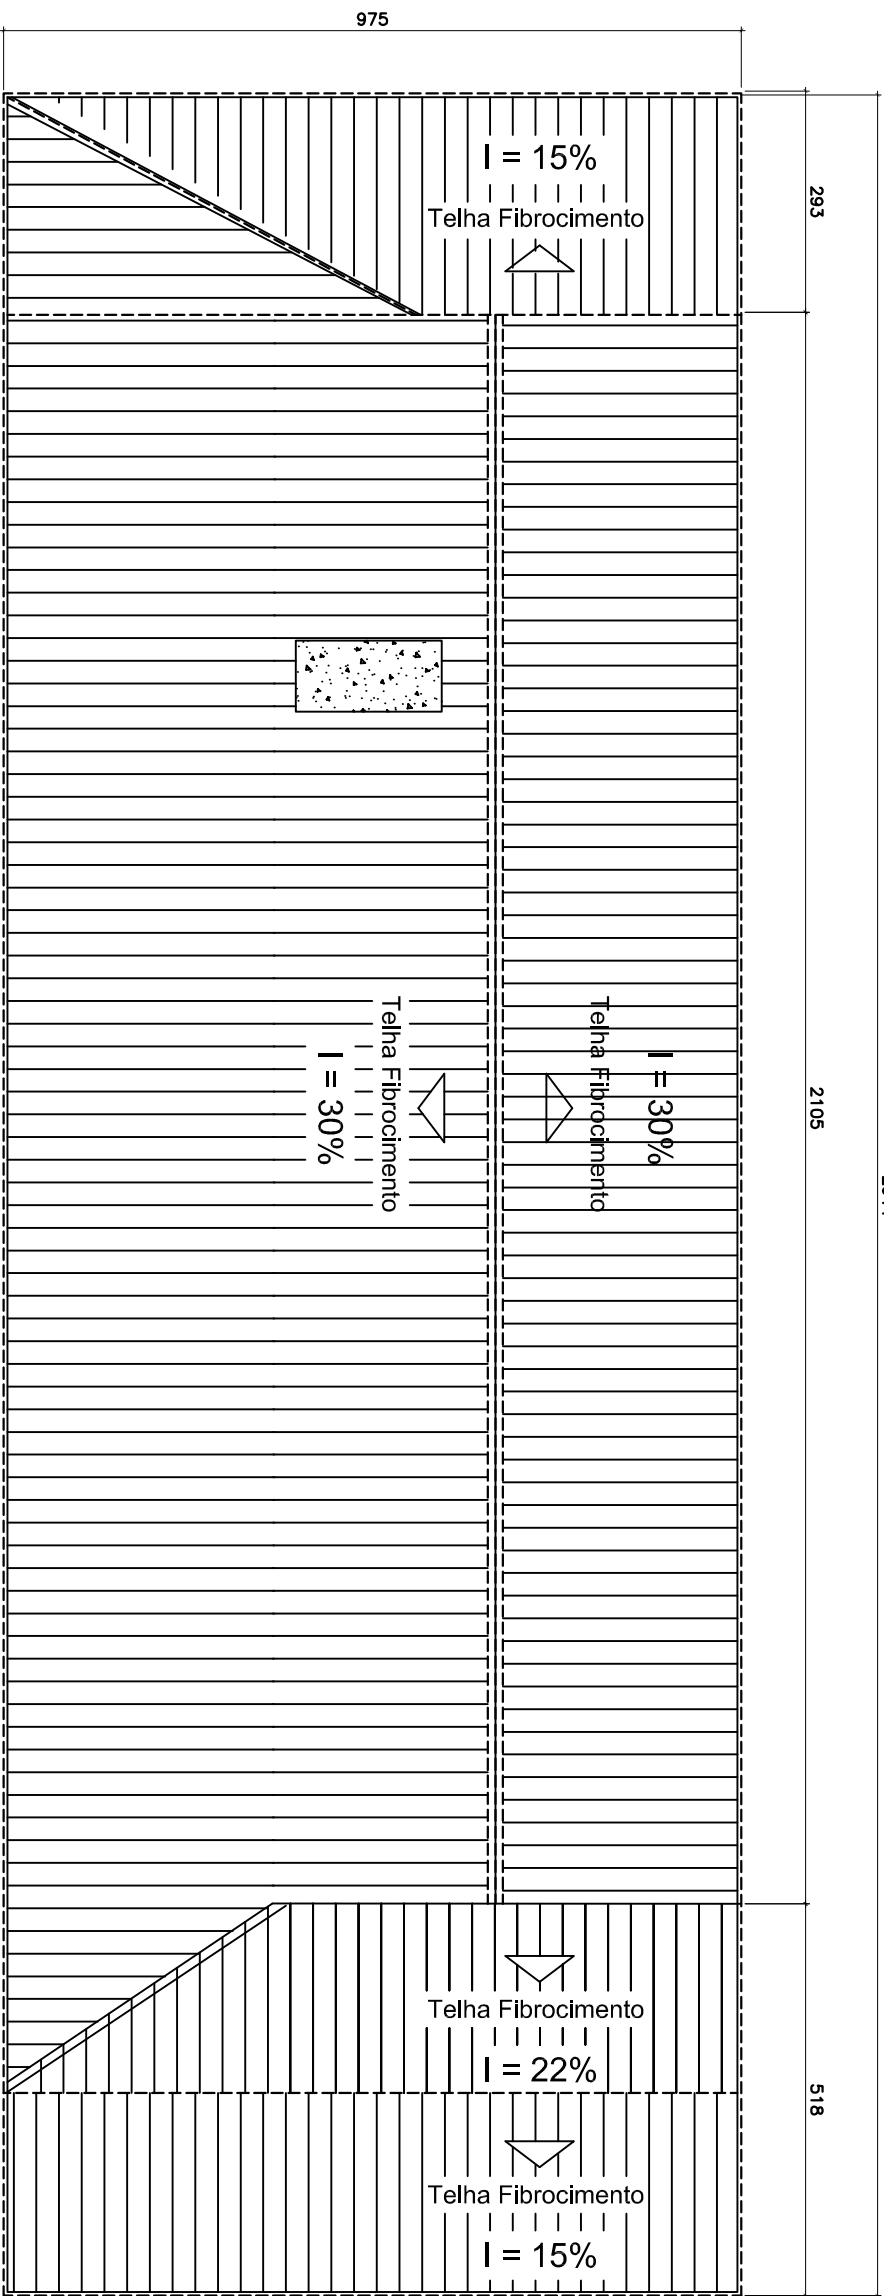


TELHADO
Esc. 1/100

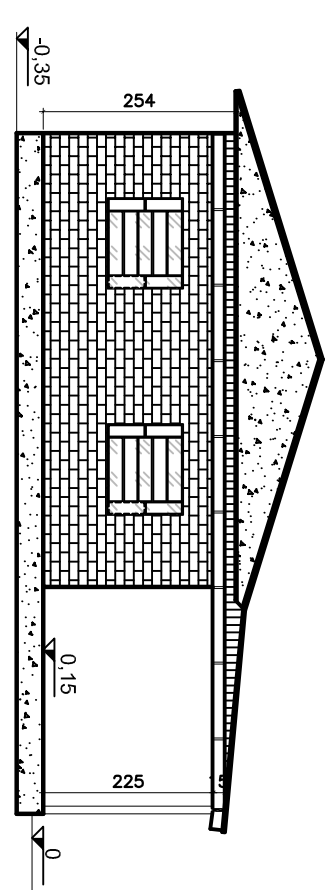

VISTA FACHADA LATERAL 1
Esc. 1/100

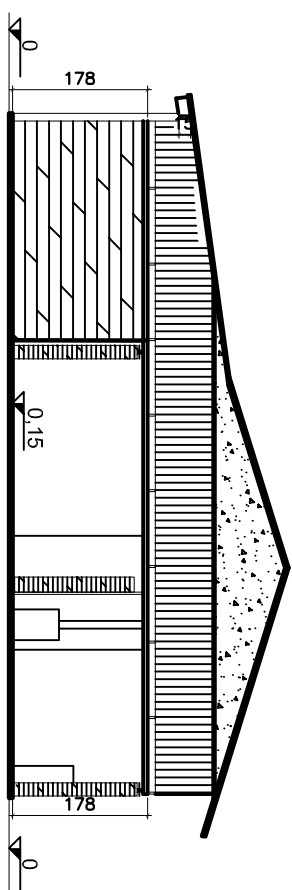

VISTA FACHADA LATERAL 2
Esc. 1/100

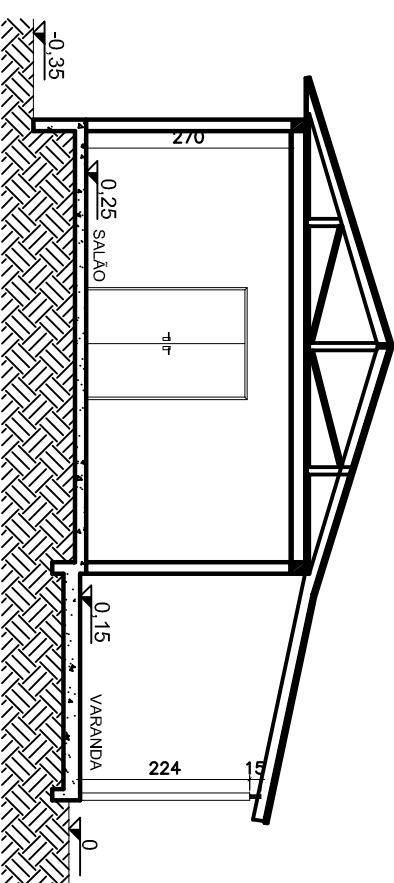

CORTE BB
Esc. 1/100

[illegible]

COMOSA
SERVIÇOS DE ÁGUA E ESGOTO DE NOVO HAMBURGO
FAZ PARTE DA SUA VIDA

Serviços de Água e Esgoto
de Novo Hamburgo – RS
Av. Cel. Tróvress, 267
Fone/Fax: (51) 3587-1121

PROJETO DE REFORMA E REVITALIZAÇÃO
CENTRO DE CONVIVÊNCIA

Respostas: Histórico	Espetáculo
ENG. VANESSA STRATS	CENTRO DE CONVENCIA PLANTAS BAIKAS, VISTAS E CORTES SITUAÇÃO ATUAL

Desenho	Estado	Unidade	Nome do arquivo	Data	Ponto
Vareassa	INDICADA	metro	035-CC-ARQ-002-R01.dwg	10/2017	02/14