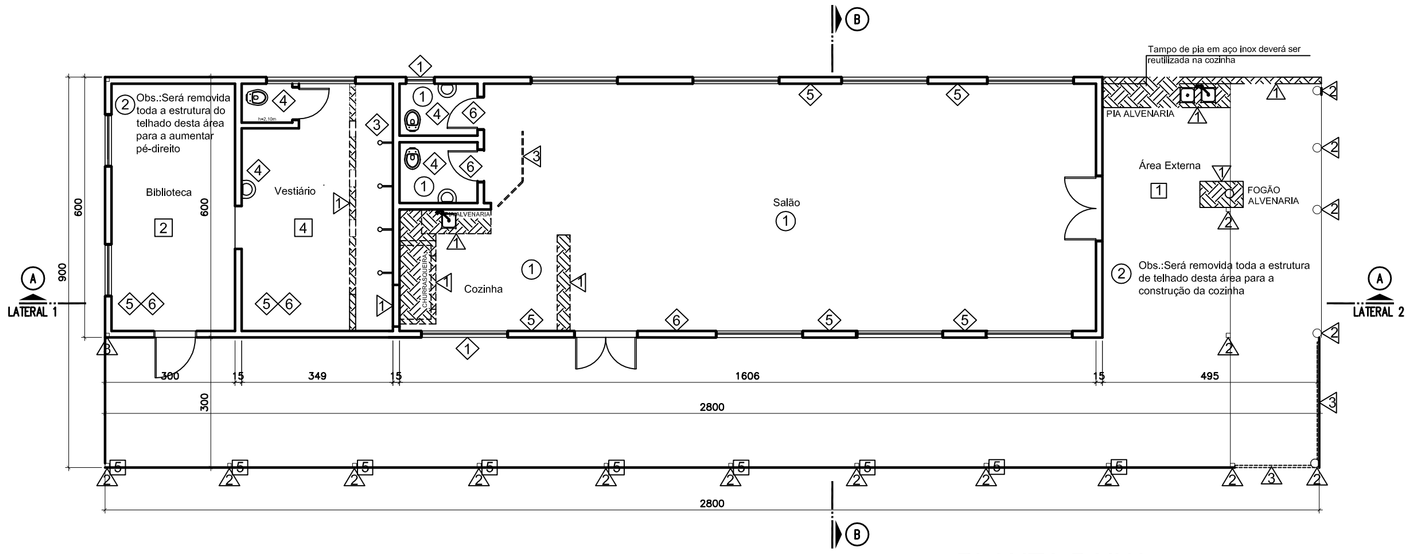

PLANTA BAIXA
Esc. 1/100

SERVIÇOS INICIAIS:

DEMOLIÇÕES E REMOÇÕES

PAREDE

1. DEMOLIÇÃO DE ALVENARIA DE TIJOLOS SEM REAPROVEITAMENTO DE MATERIAL.
2. REMOÇÃO DE PILAR DE MADEIRA.
3. REMOÇÃO DE ESTRUTURA DE MADEIRA.

PISO

1. DEMOLIÇÃO DE PISO S/ REAPROVEITAMENTO DE MATERIAL
2. DEMOLIÇÃO DE CONTRAPISO P/ PASSAGEM DE HIDROSSANITÁRIO

TETO

1. RETIRADA DE FORRO REBAIXADO EM PVC SEM APROVEITAMENTO.
2. RETIRADA DE ESTRUTURA DE MADEIRA COM TESOURAS PARA TELHAS DE FIBROCIMENTO.

OUTROS

1. SUBSTITUIÇÃO DE ESQUADRIAS DE FERRO.
2. REMOÇÃO DE VIDRO COMUM (QUEBRADOS).
3. REMOÇÃO DE CHUVEIRO ELÉTRICO.
4. RETIRADA DE APARELHOS SANITÁRIOS.
5. REMOÇÃO DE FIAÇÃO ELÉTRICA E ELETRODUTOS.
6. REMOÇÃO/ DESATIVAÇÃO DE TOMADAS OU INTERRUPTORES ELÉTRICOS.

LEGENDA

ÁREAS A DEMOLIR.

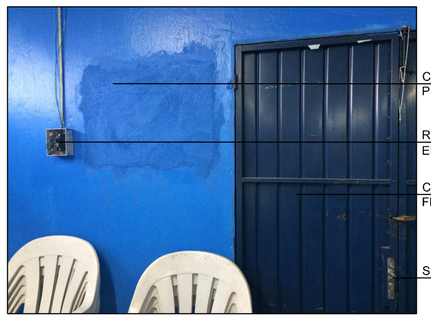

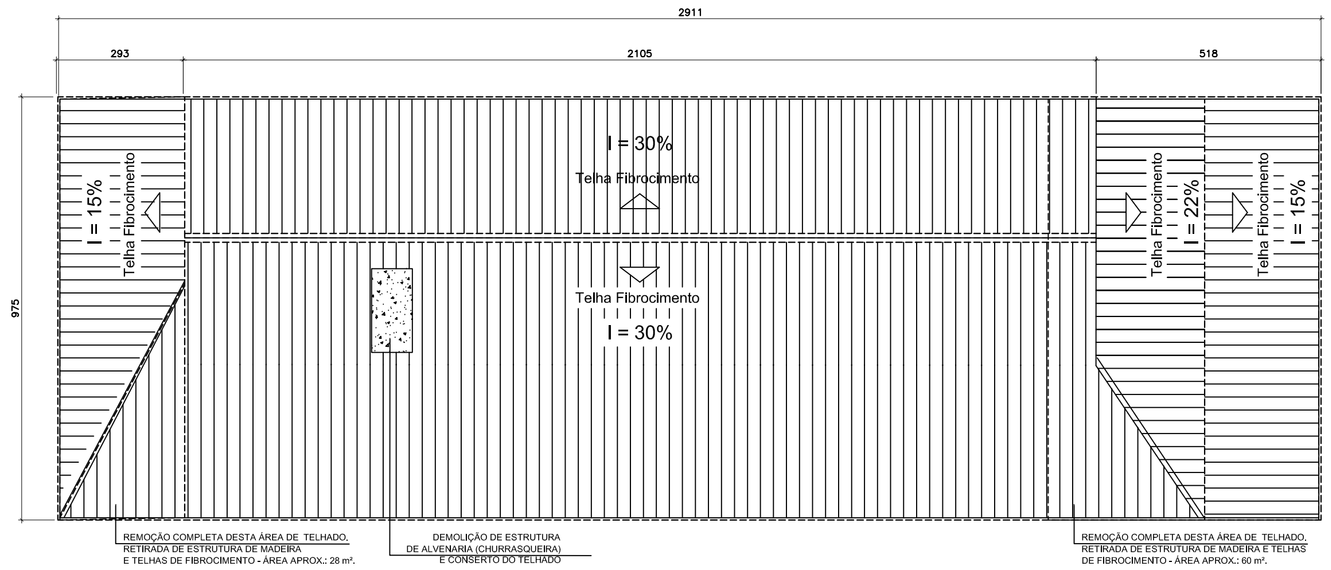

TELHADO
Esc. 1/100

REVISÃO	DESCRIÇÃO	DESENHO	VERIFICAÇÃO	APROVAÇÃO	DATA

SERVIÇOS DE ÁGUA E ESGOTO DE NOVO HAMBURGO
COMOSA
FAZ PARTE DA SUA VIDA

Serviços de Água e Esgoto
de Novo Hamburgo – RS
Av. Cel. Travassos, 287
Fone/Fax: (51) 3587-1121

Obra

PROJETO DE REFORMA E REVITALIZAÇÃO
CENTRO DE CONVIVÊNCIA

Responsável Técnico

ENG. VANESSA STAATS

Especificação

PROJETO DE REFORMA
PLANTAS BAIXAS, VISTAS E CORTES
SITUAÇÃO ATUAL COM IMPLEMENTAÇÕES

Desenho	Escala	Unidade	Nome do arquivo	Data	Prancha
Vanessa	INDICADA	metro	055-CC-ARQ-003 a 005-R02.dwg	10/2017	03/14