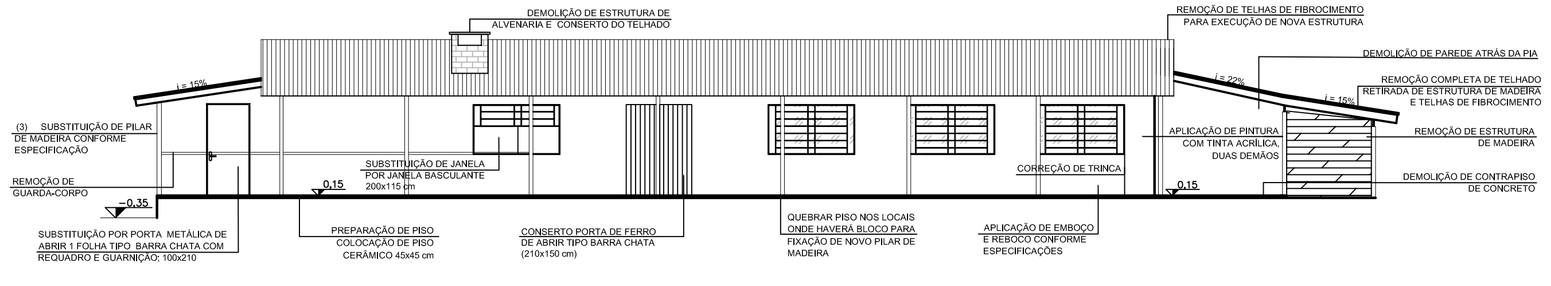

VISTA FACHADA FRONTAL
Esc. 1/100

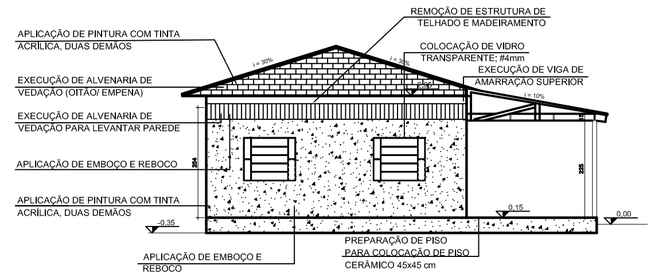

VISTA FACHADA LATERAL 1
Esc. 1/100

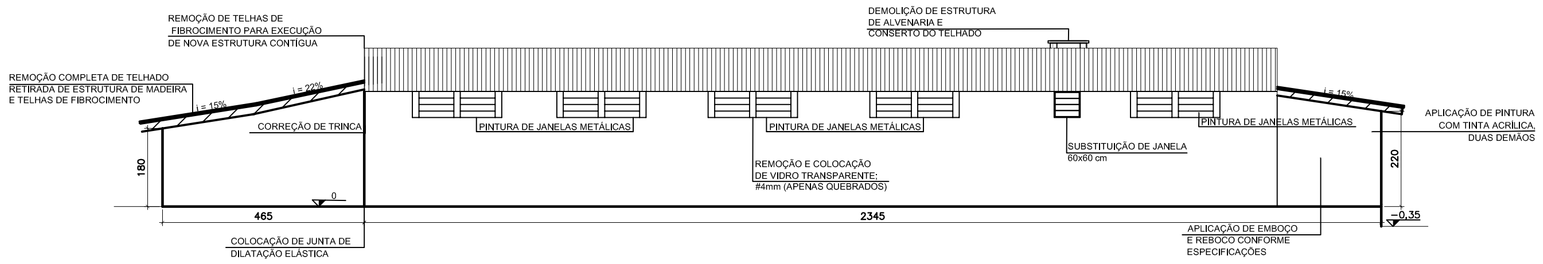

VISTA FACHADA 2
Esc. 1/100

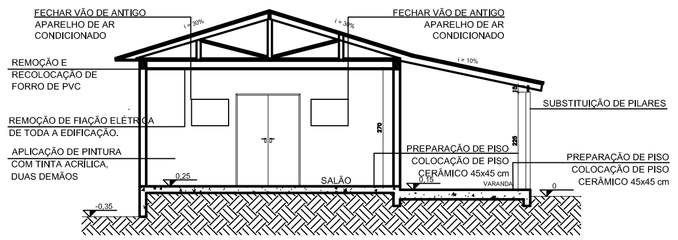

CORTE BB
Esc. 1/100

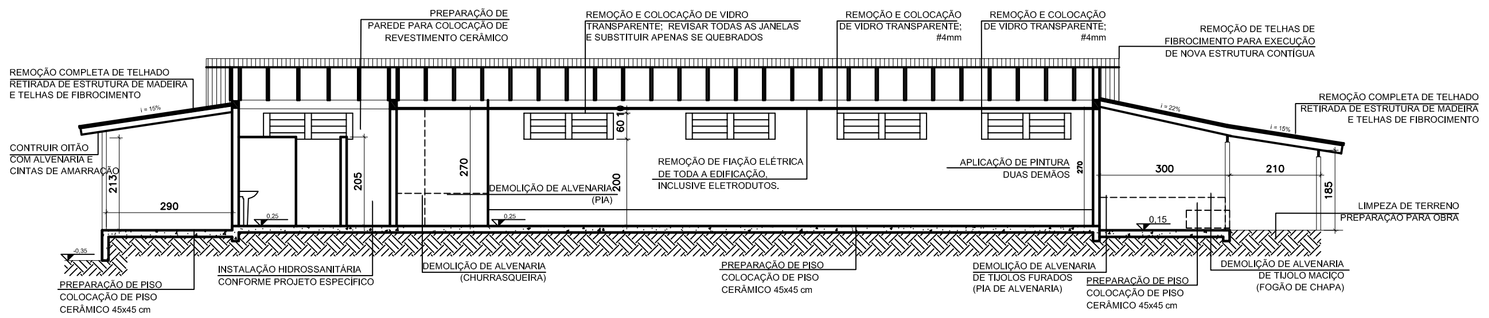

CORTE AA
Esc. 1/100

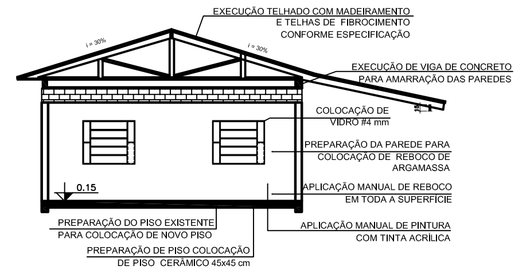

VISTA FACHADA LATERAL 1
Esc. 1/100

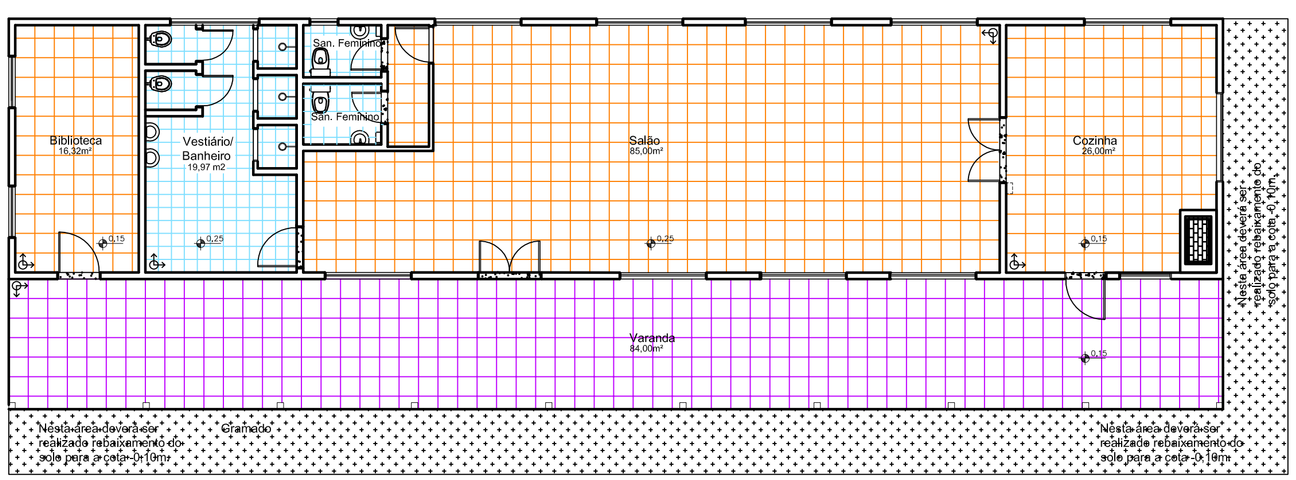

LEGENDA PISO
- PISO CERÂMICO 30X30
- PISO CERÂMICO 45X45
- PISO CERÂMICO 45X45
- REBAIXAMENTO DO SOLO NATURAL – GRAMADO
- SOLEIRA DE COR SEMELHANTE A CERÂMICA
- INICIO DE COLOCAÇÃO DO PISO

PLANTA BAIXA
PAGINAÇÃO DE PISO
Esc. 1/100

REVISÃO	DESCRIÇÃO	DESENHO	VERIFICAÇÃO	APROVAÇÃO	DATA

SERVIÇOS DE ÁGUA E ESGOTO DE NOVO HAMBURGO
COMUSA
FAZ PARTE DA SUA VIDA

Serviços de Água e Esgoto
de Novo Hamburgo – RS
Av. Cel. Travassos, 287
Fone/Fax: (51) 3587-1121

Obra
PROJETO DE REFORMA E REVITALIZAÇÃO
CENTRO DE CONVIVÊNCIA

Responsável Técnico
ENG. VANESSA STAATS

Especificação
PROJETO DE REFORMA
PLANTAS BAIXAS, VISTAS E CORTES
SITUAÇÃO ATUAL COM IMPLEMENTAÇÕES

Desenho	Escala	Unidade	Nome do arquivo	Data	Prancha
Vanessa	INDICADA	metro	055-CC-ARQ-003 a 005-R02.dwg	10/2017	04/14