



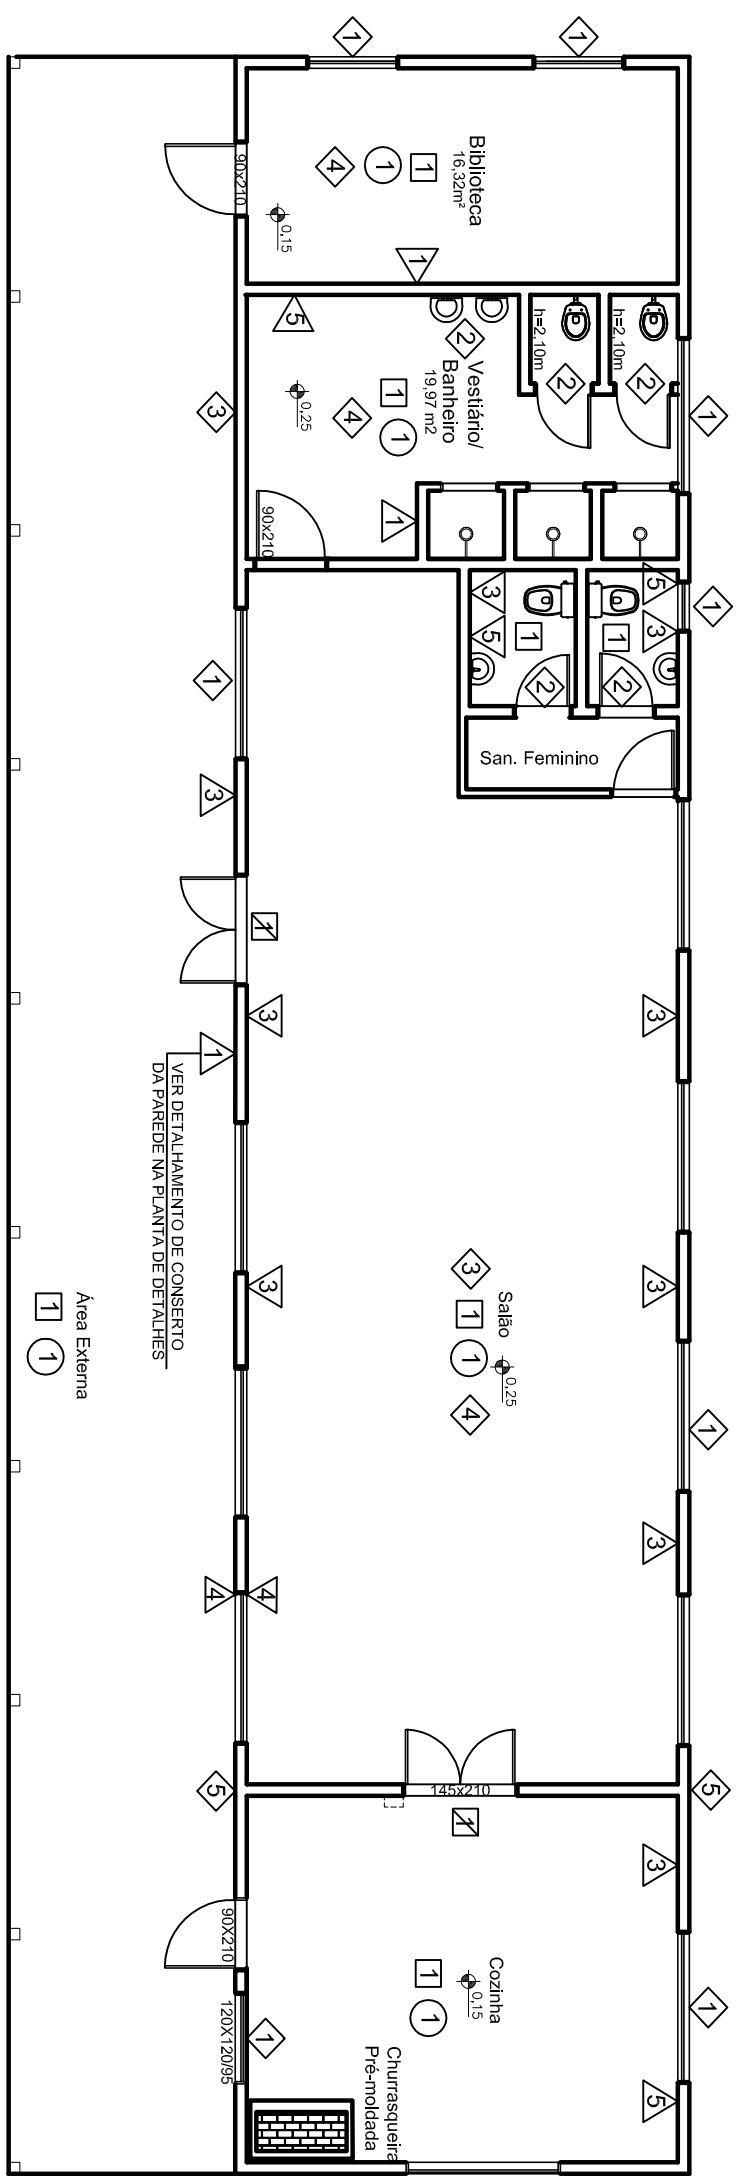


PLANTA BAIXA SERVIÇOS

Esc. 1/100

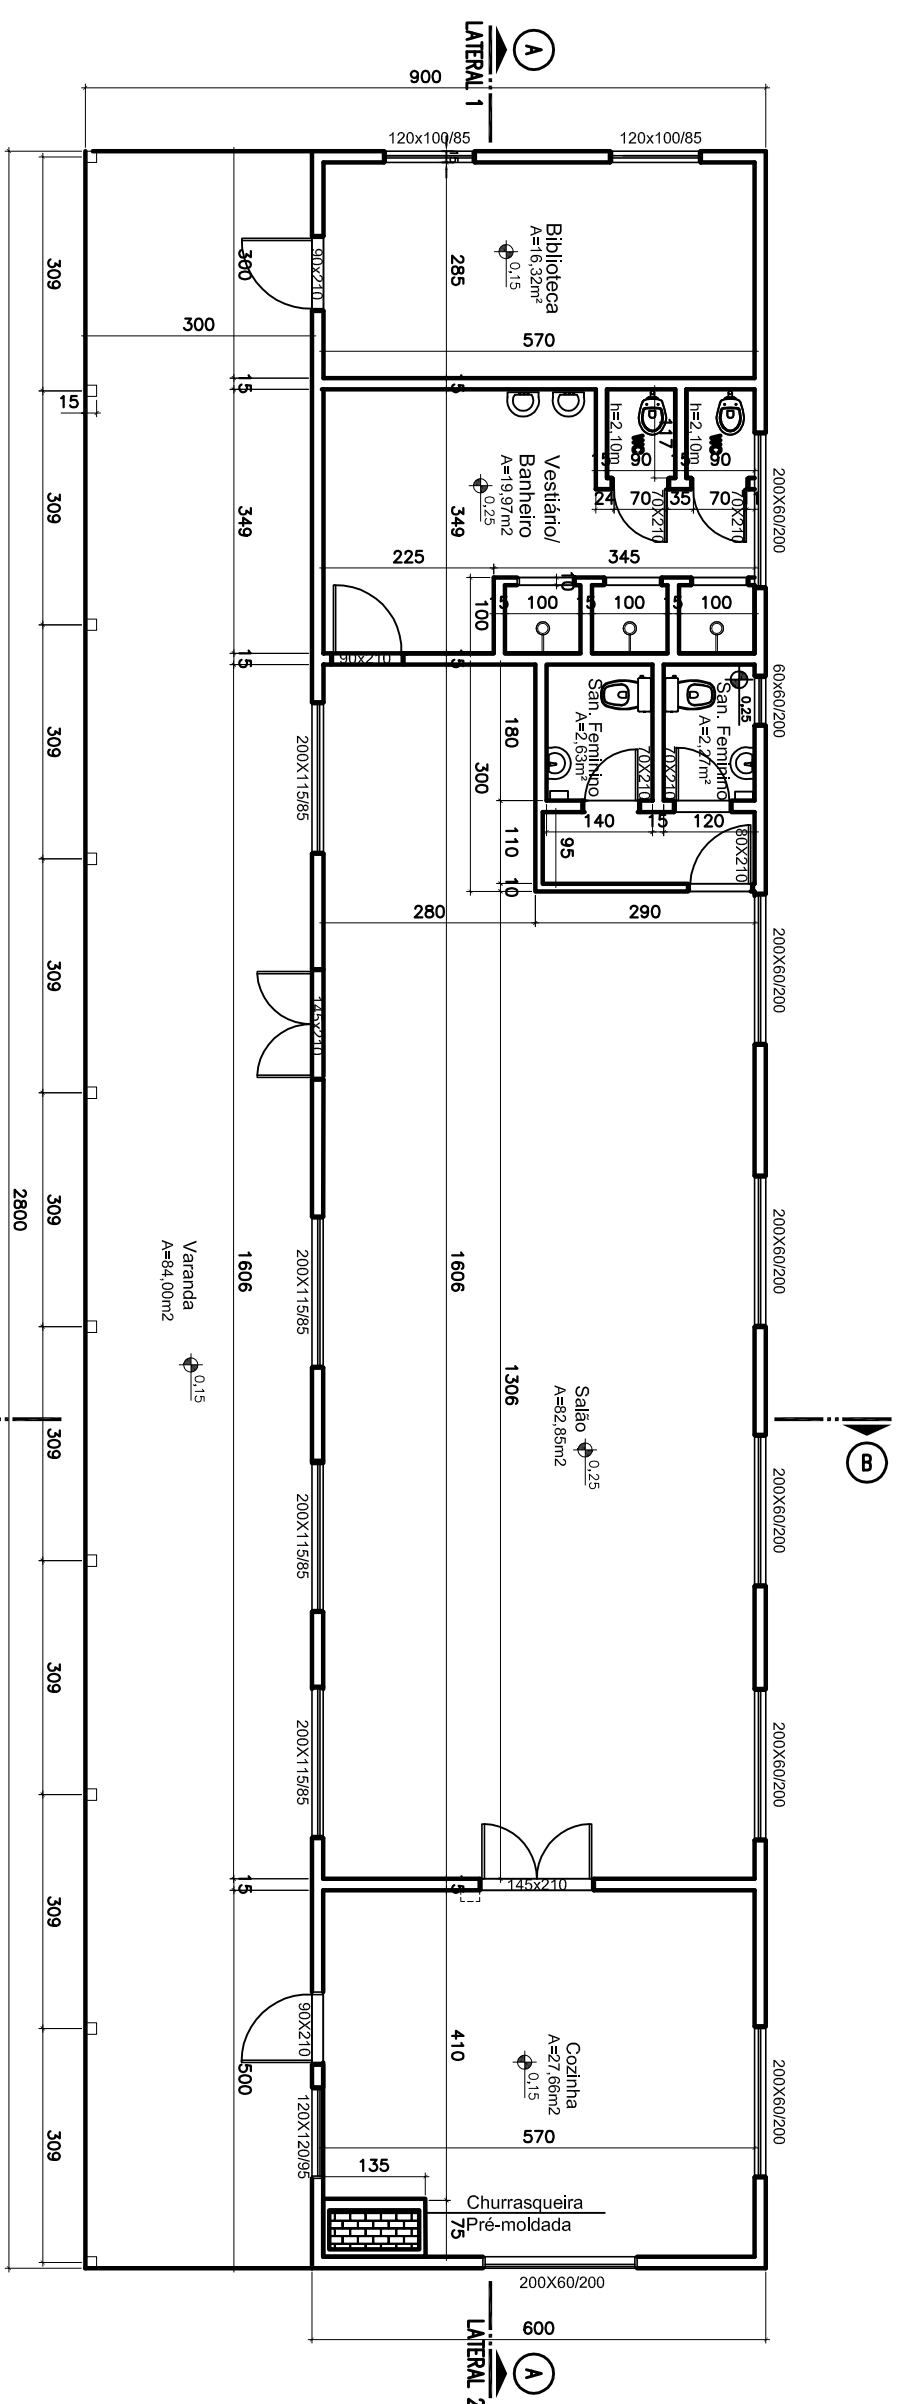

PLANTA BAIXA REFORMADA

Esc. 1/100

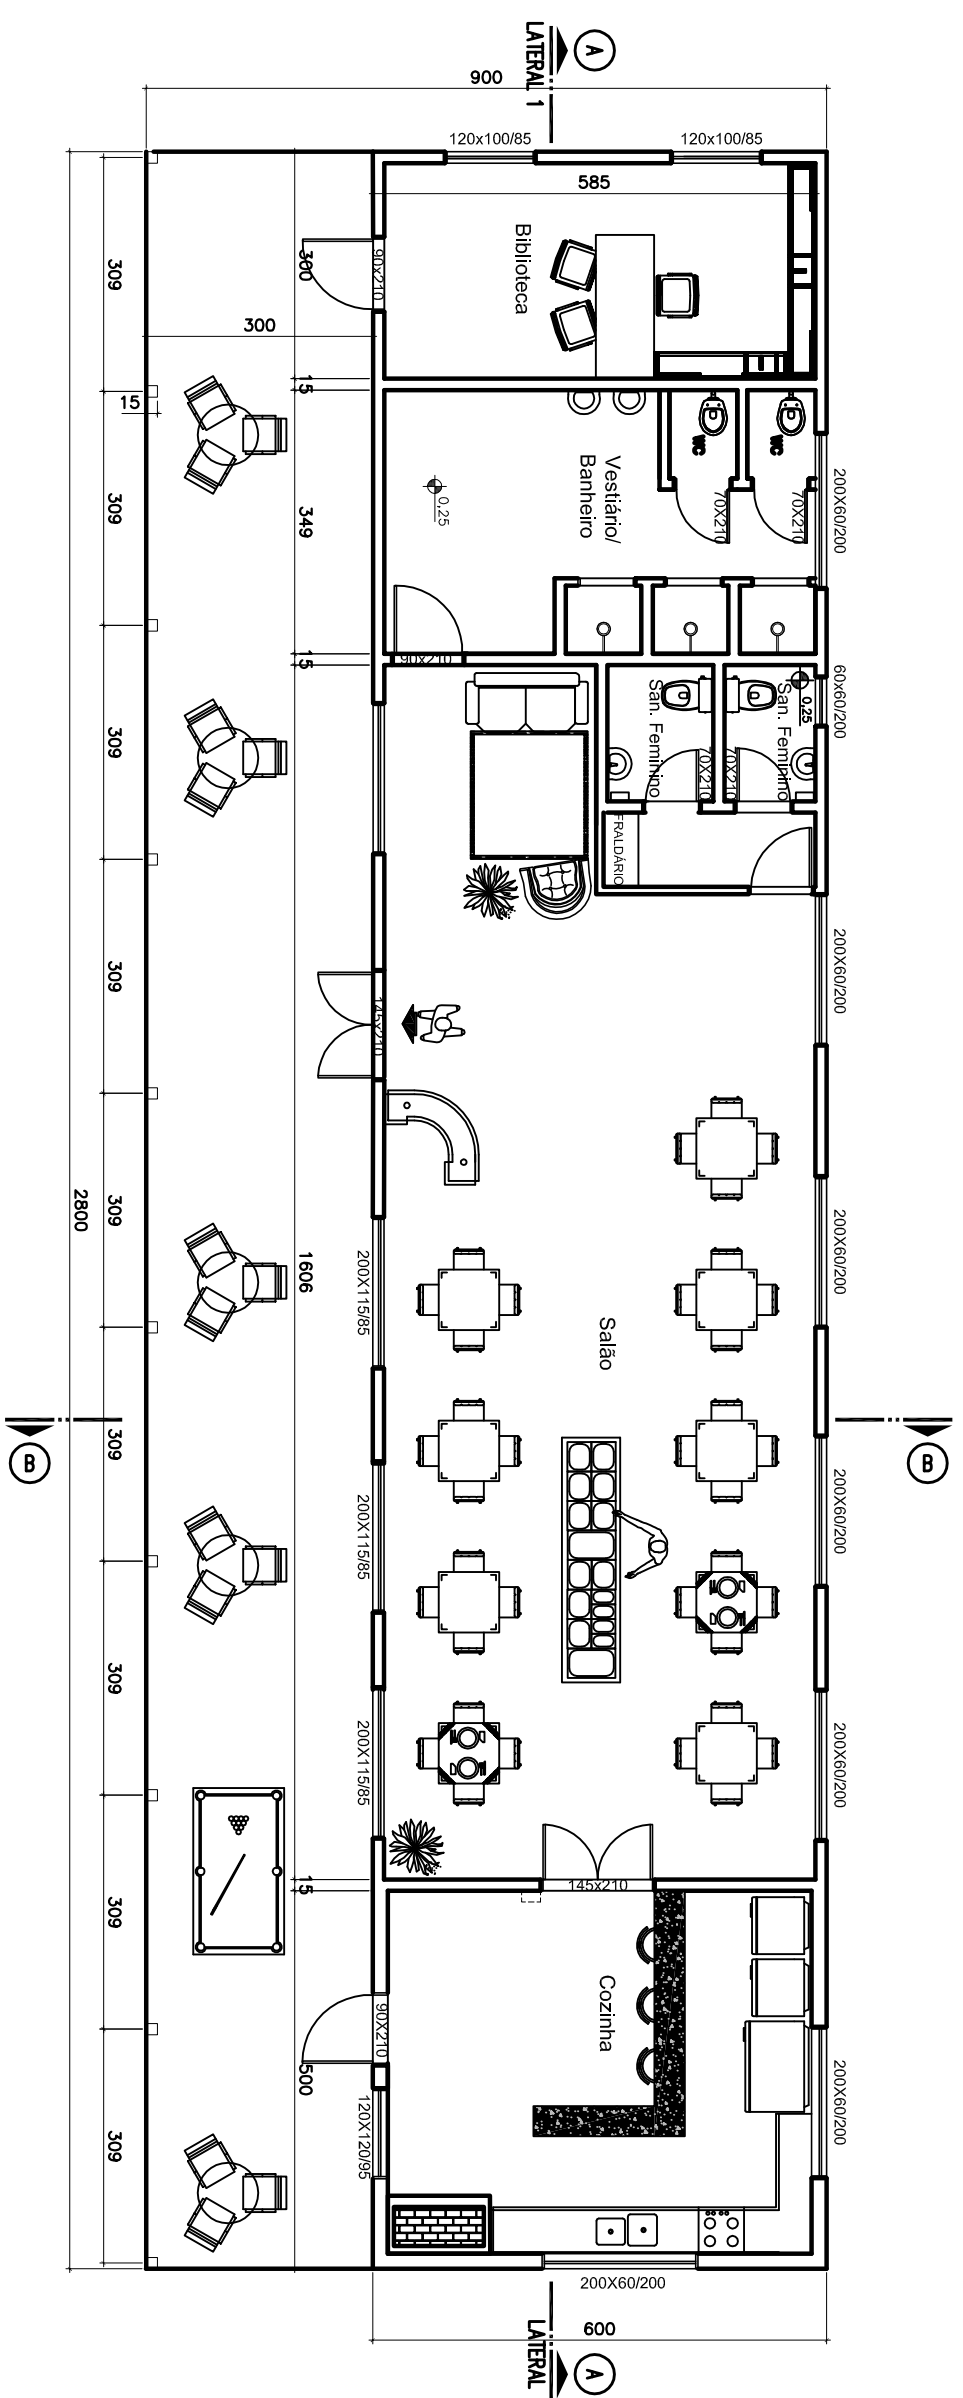

PLANTA BAIXA MOBILADA

Esc. 1/100

ACABAMENTO	PARADE _____ △ PARADE DE ALVENARIA, DE TUILO, ENBOÇO/REBOCO. △ APLICAÇÃO MANUAL DE PINTURA COM TINTA LÁTEX PVA EM PAREDES, DUAS DEMAS, COR CONFORME MEMORIAL; ANTES DE APLICAÇÃO DA TINTA VERIFICAR O NIVELAMENTO DAS SUPERFÍCIES DAS PAREDES. △ APLICAÇÃO MANUAL DE PINTURA COM TINTA LÁTEX ACRÍLICA EM PAREDES, DUAS DEMAS, COR CONFORME MEMORIAL; ANTES DE APLICAÇÃO DA TINTA VERIFICAR O NIVELAMENTO DAS SUPERFÍCIES DAS PAREDES. △ TRATAMENTO E FECHAMENTO DE TRINCA. △ COLOCAÇÃO DE REVESTIMENTO CERÂMICO, CONFORME DETALHAMENTO.
PISO	_____ 1 COLOCAÇÃO DE PISO CERÂMICO CONFORME ESPECIFICAÇÃO
TETO	_____ 1 COLOCAÇÃO DE FORRO EM REGUAS DE PVC FORNECIMENTO E INSTALAÇÃO.
SOLEIRA	_____ 1 SOLEIRA DE GRANITO POLIDO, ESPESSURA DE 3 cm CANTO BOLEADO, ASSENTADO ARGAMASSA CONFORME MEMORIAL
OUTROS	_____ 1 COLOCAÇÃO DE VIDRO LISO COMUM TRANSPARENTE, ESPESSURA 4MM. 2 INSTALAÇÃO DE APARELHOS SANITÁRIOS. 2 REMOÇÃO DE TINTA COM JATEAMENTO DE AREIA. 4 LIMPEZA / PREPARO DE SUPERFÍCIE PARA PINTURA. 5 JUNTA DE DILATAÇÃO ENTRE ESTRUTURA NOVA E ANTIGA.

[illegible]

COMOSA
PAZ ENTE DA SUA VIDA
BRUNO DE OLIVEIRA E ASSOCIADOS

Serviços de Água e Esgoto
de Novo Hamburgo – RS
Av. Cel. Inocêncio, 287
Fone/Fax: (51) 3567-1121

PROJETO DE REFORMA E REVITALIZAÇÃO
CENTRO DE CONVIVÊNCIA

[illegible]