




VISTA FACHADA FRONTAL
Esc. 1/100

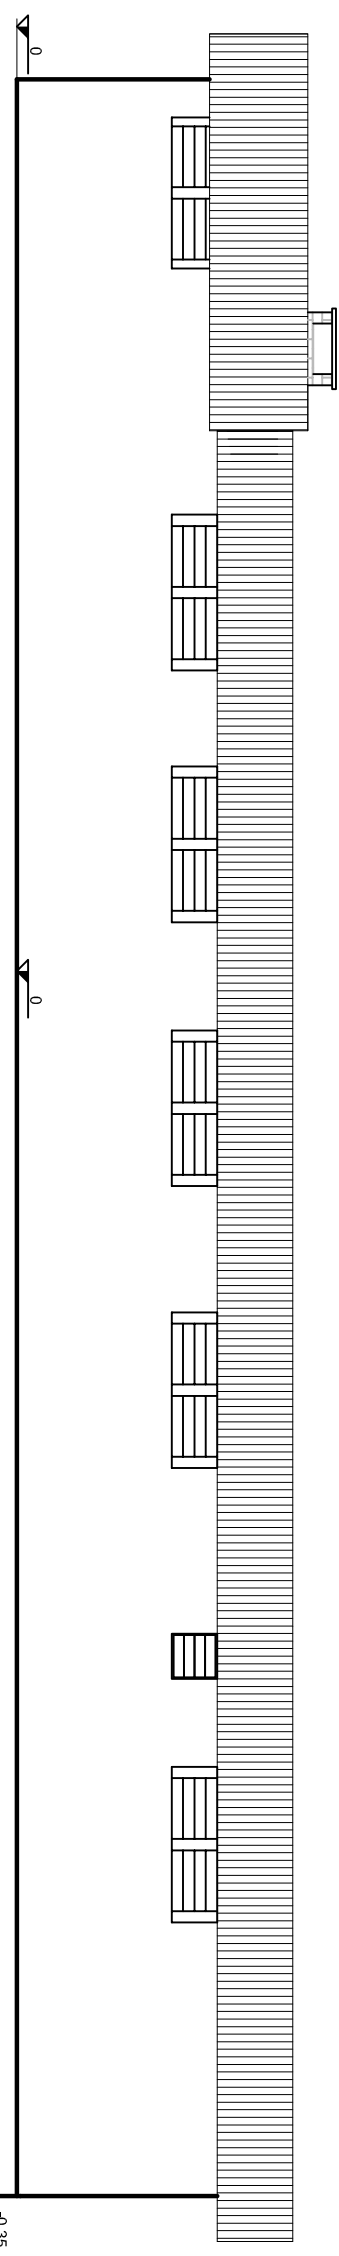


VISTA FACHADA 2
Esc. 1/100

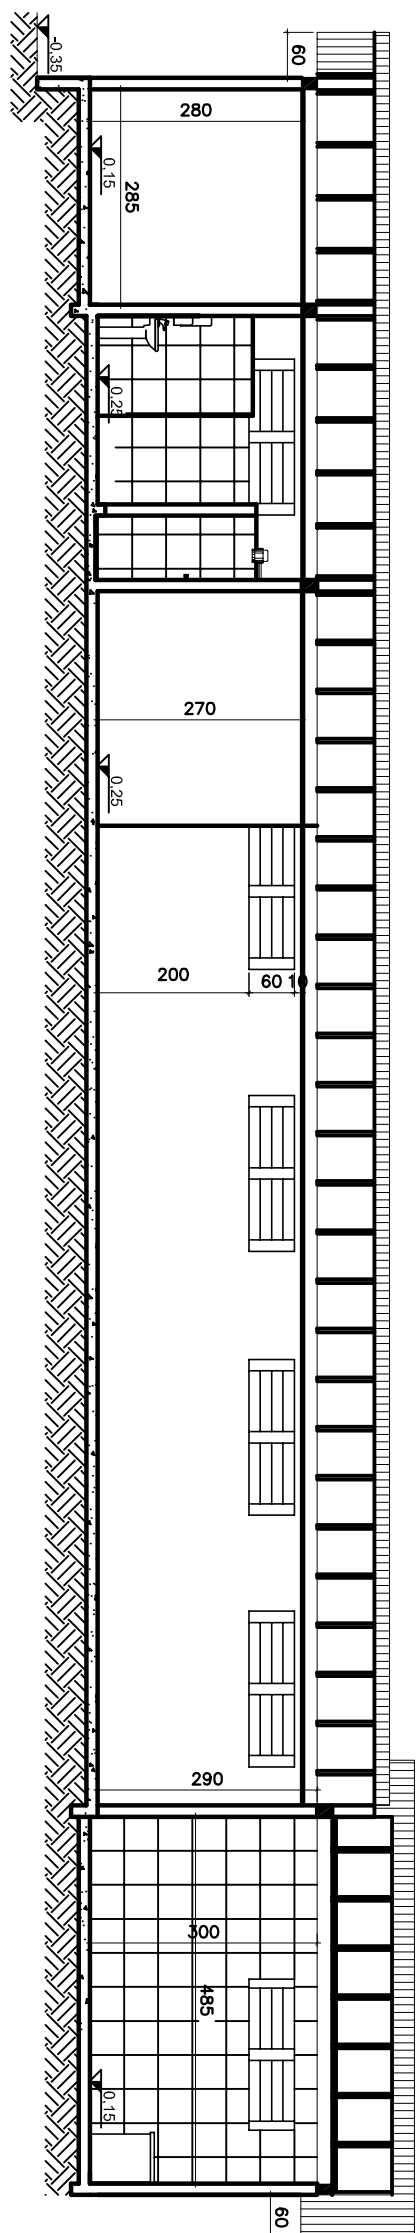


CORTE AA
Esc. 1/100

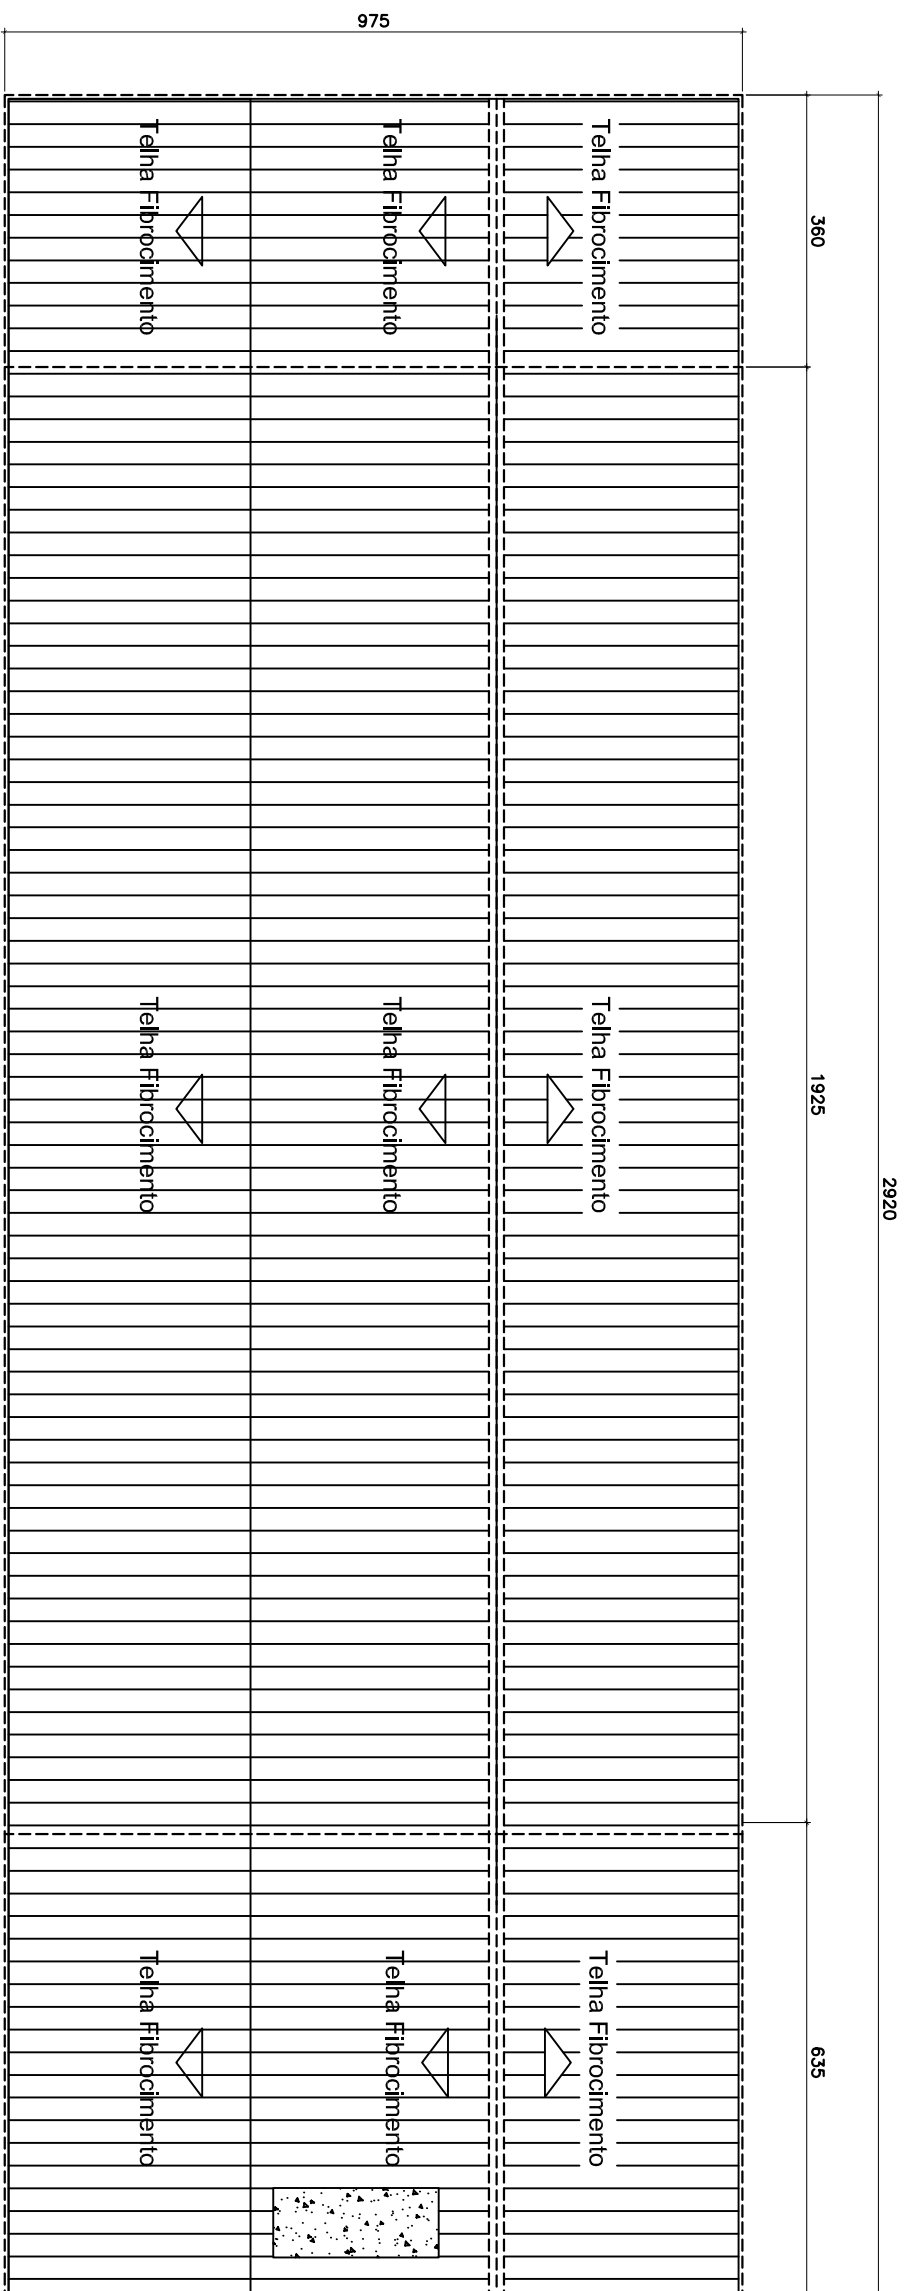


TELHADO
Esc. 1/100

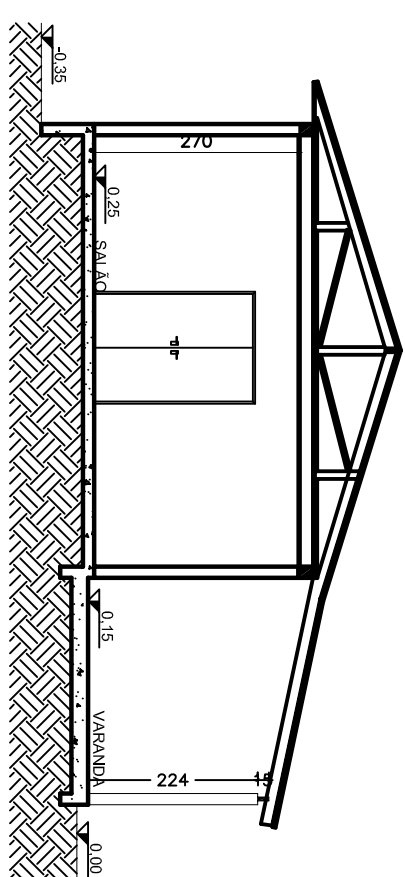

CORTE BE
Esc. 1/100

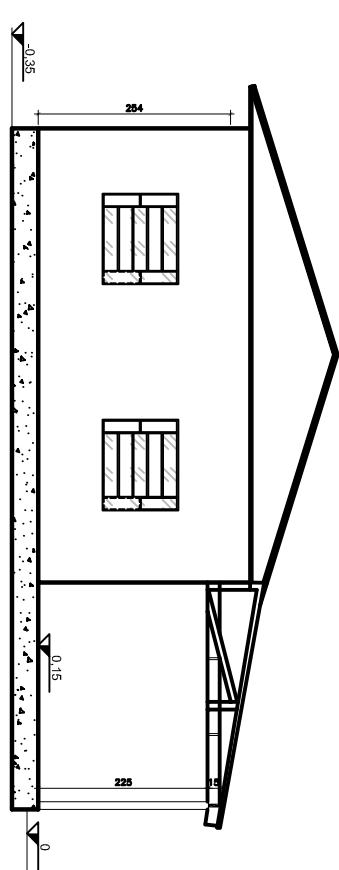

VISTA FACHADA LATERAL 1
Esc. 1/100

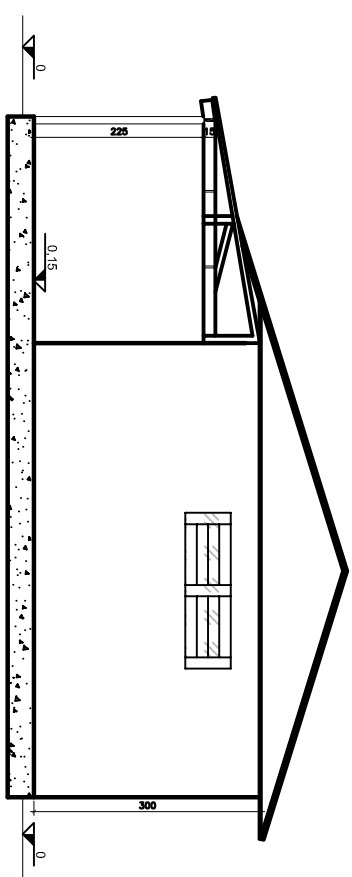

VISTA FACHADA LATERAL 2
Esc. 1/100

[illegible]

SERVIÇOS DE AQUA E ESGOTO
 DE NOVO HAMBURGO - RS
 Av. Cel. Tróvassos, 287
 Fone/Fax: (51) 3587-1121

PROJETO DE REFORMA E REVITALIZAÇÃO
CENTRO DE CONVIVÊNCIA

Responsável Técnico						
Especialidade	CENTRO DE CONVENCIA PLANTAS BAIKAS, VISITAS E CORETES IMPLANTACAO FLUORA					
CNPJ	085-00-080-000 e 007-0002diag					
ENCLAVAMENTO	INDICADA					
Indicada	certificado					
Assinatura	Data					
	10/2017					
Assinatura	07/14					