



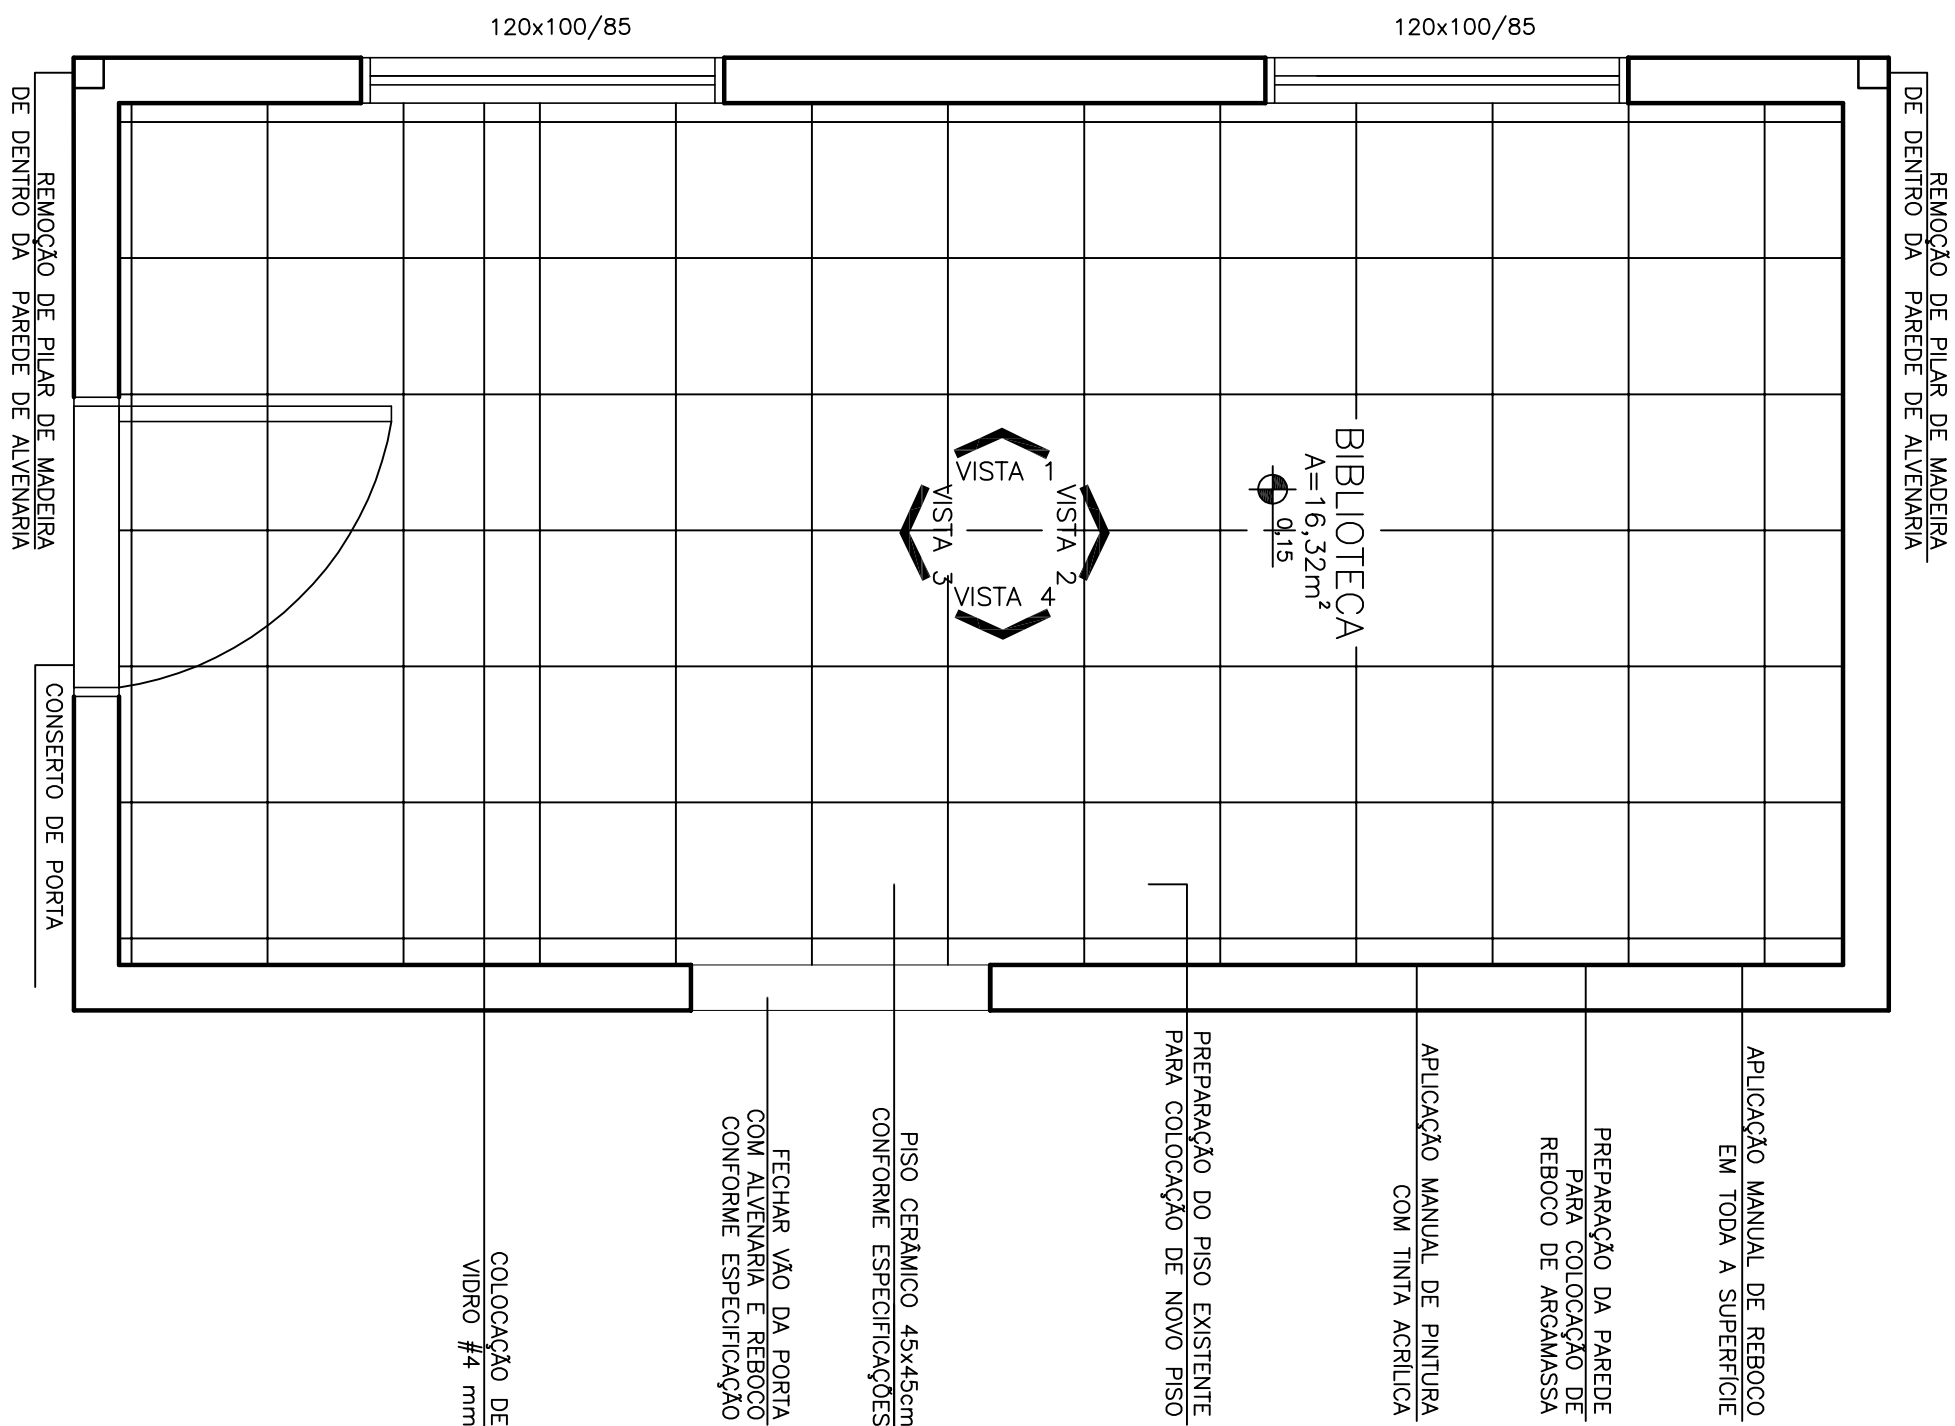


PLANTA BAIXA

Esc. 1:25

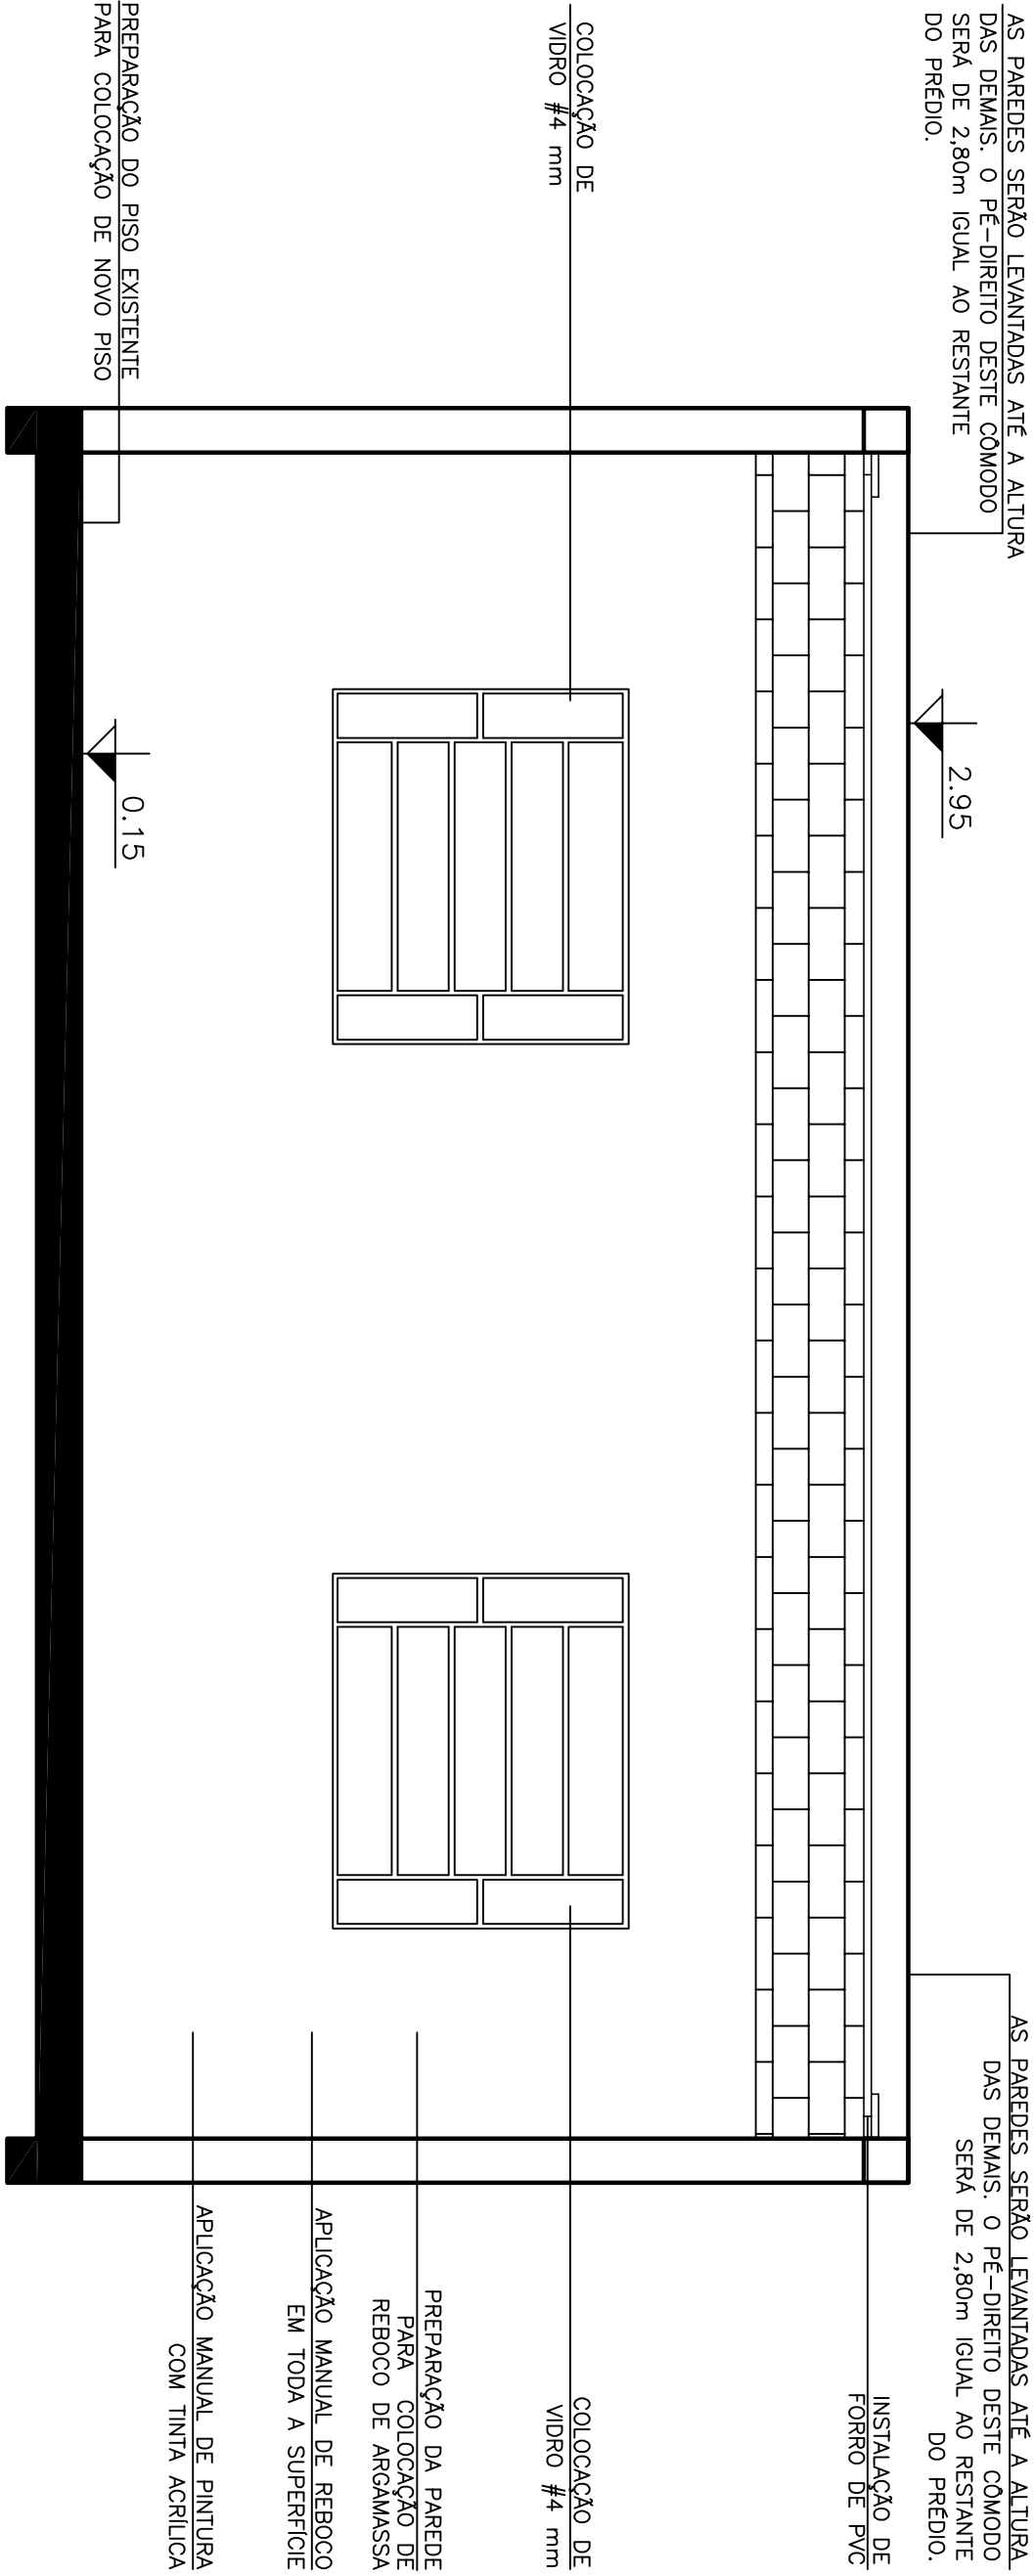


VISTA 1

Esc. 1:25

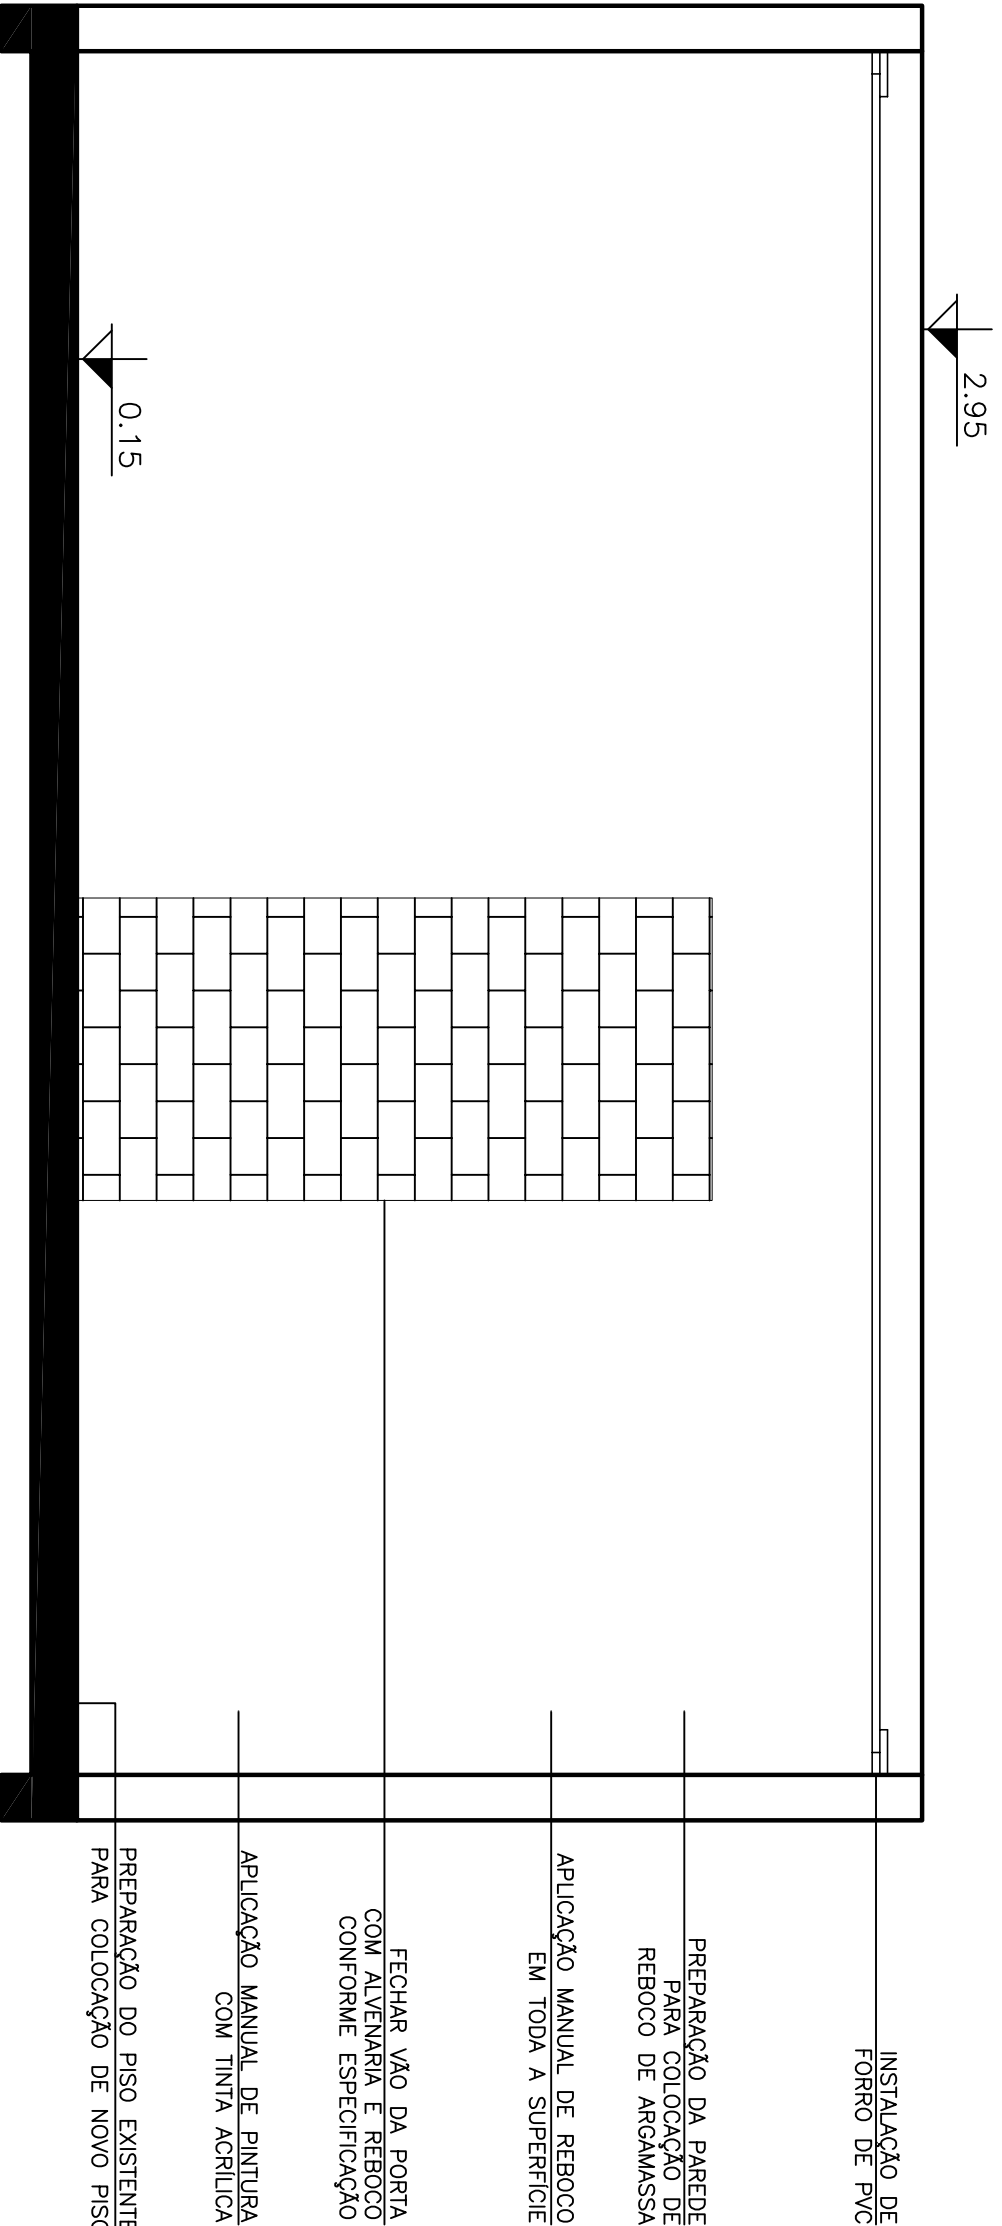


VISTA 4

Esc. 1:25

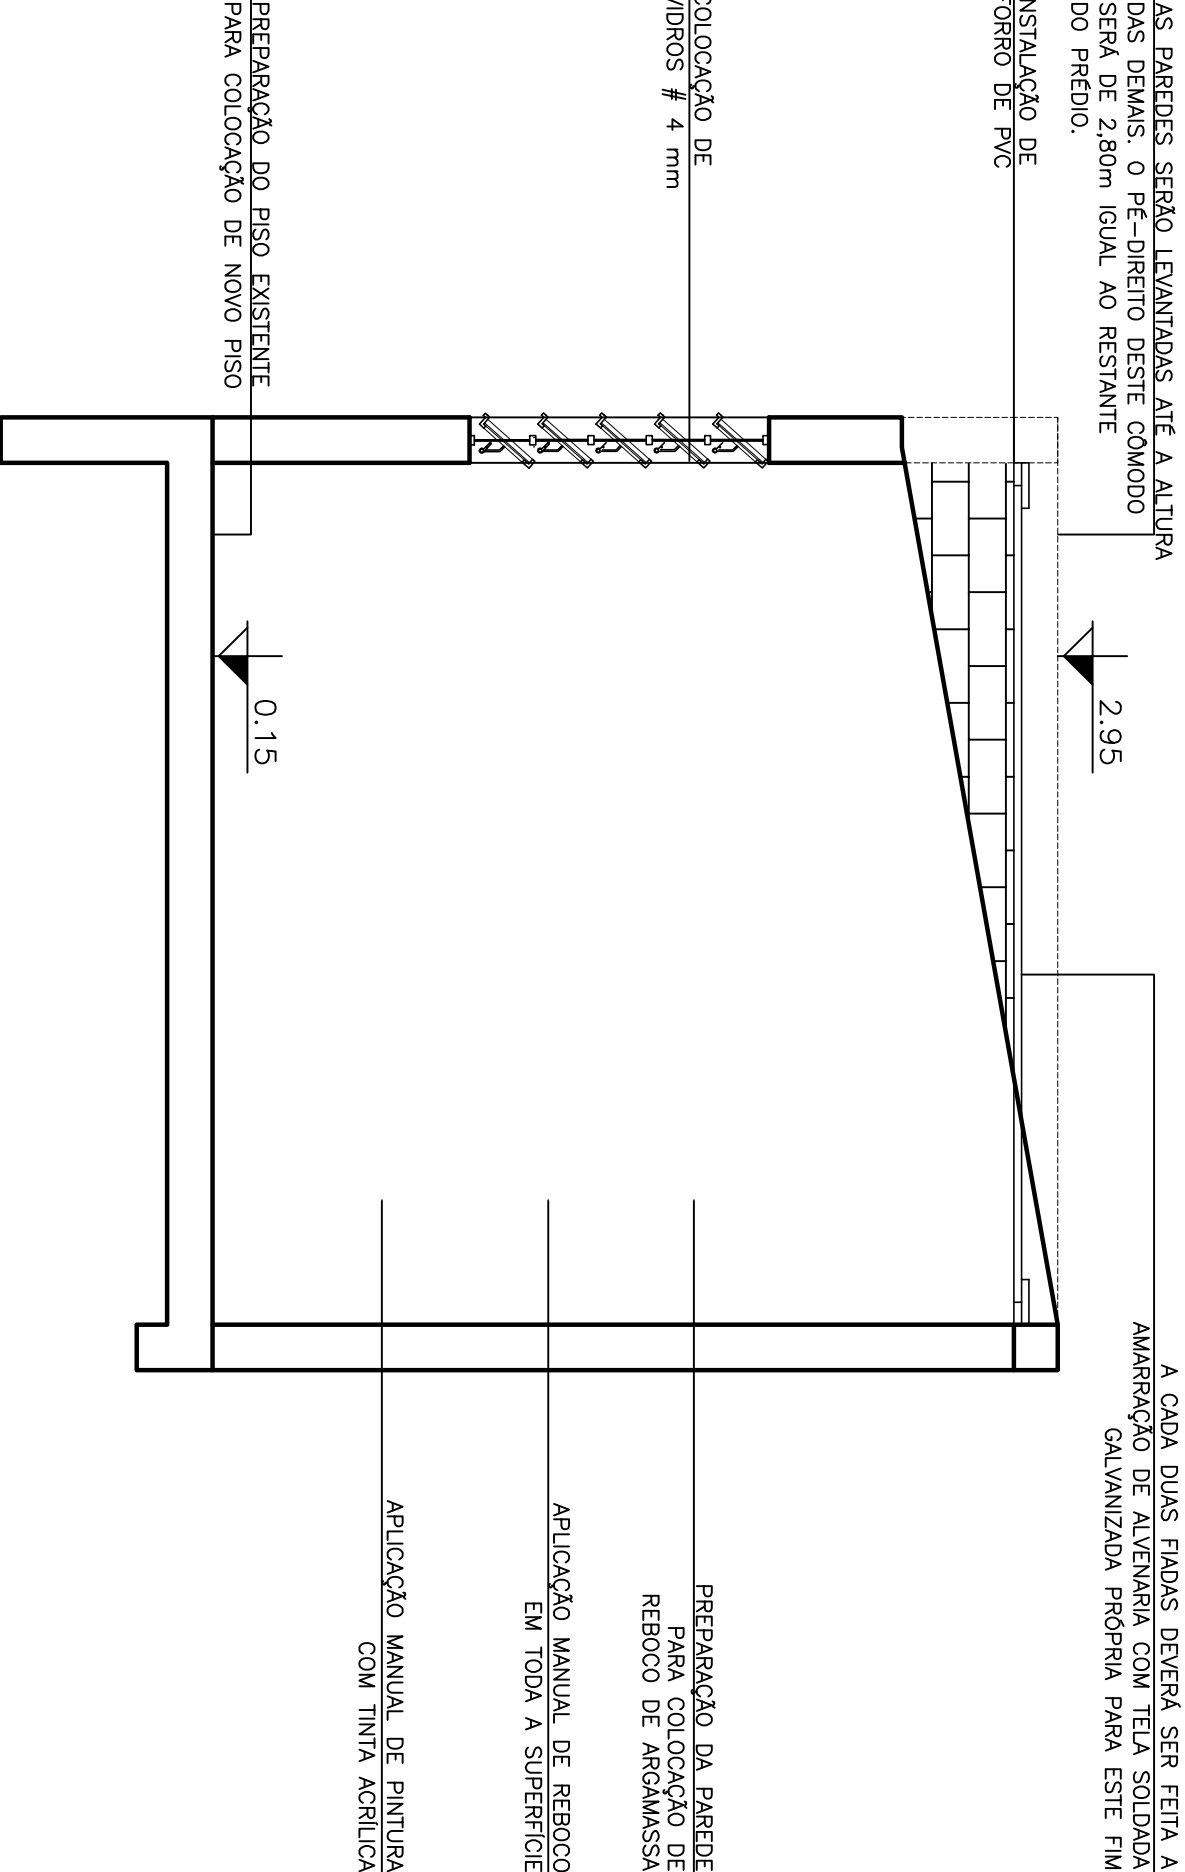

VISTA 2

Esc. 1:25

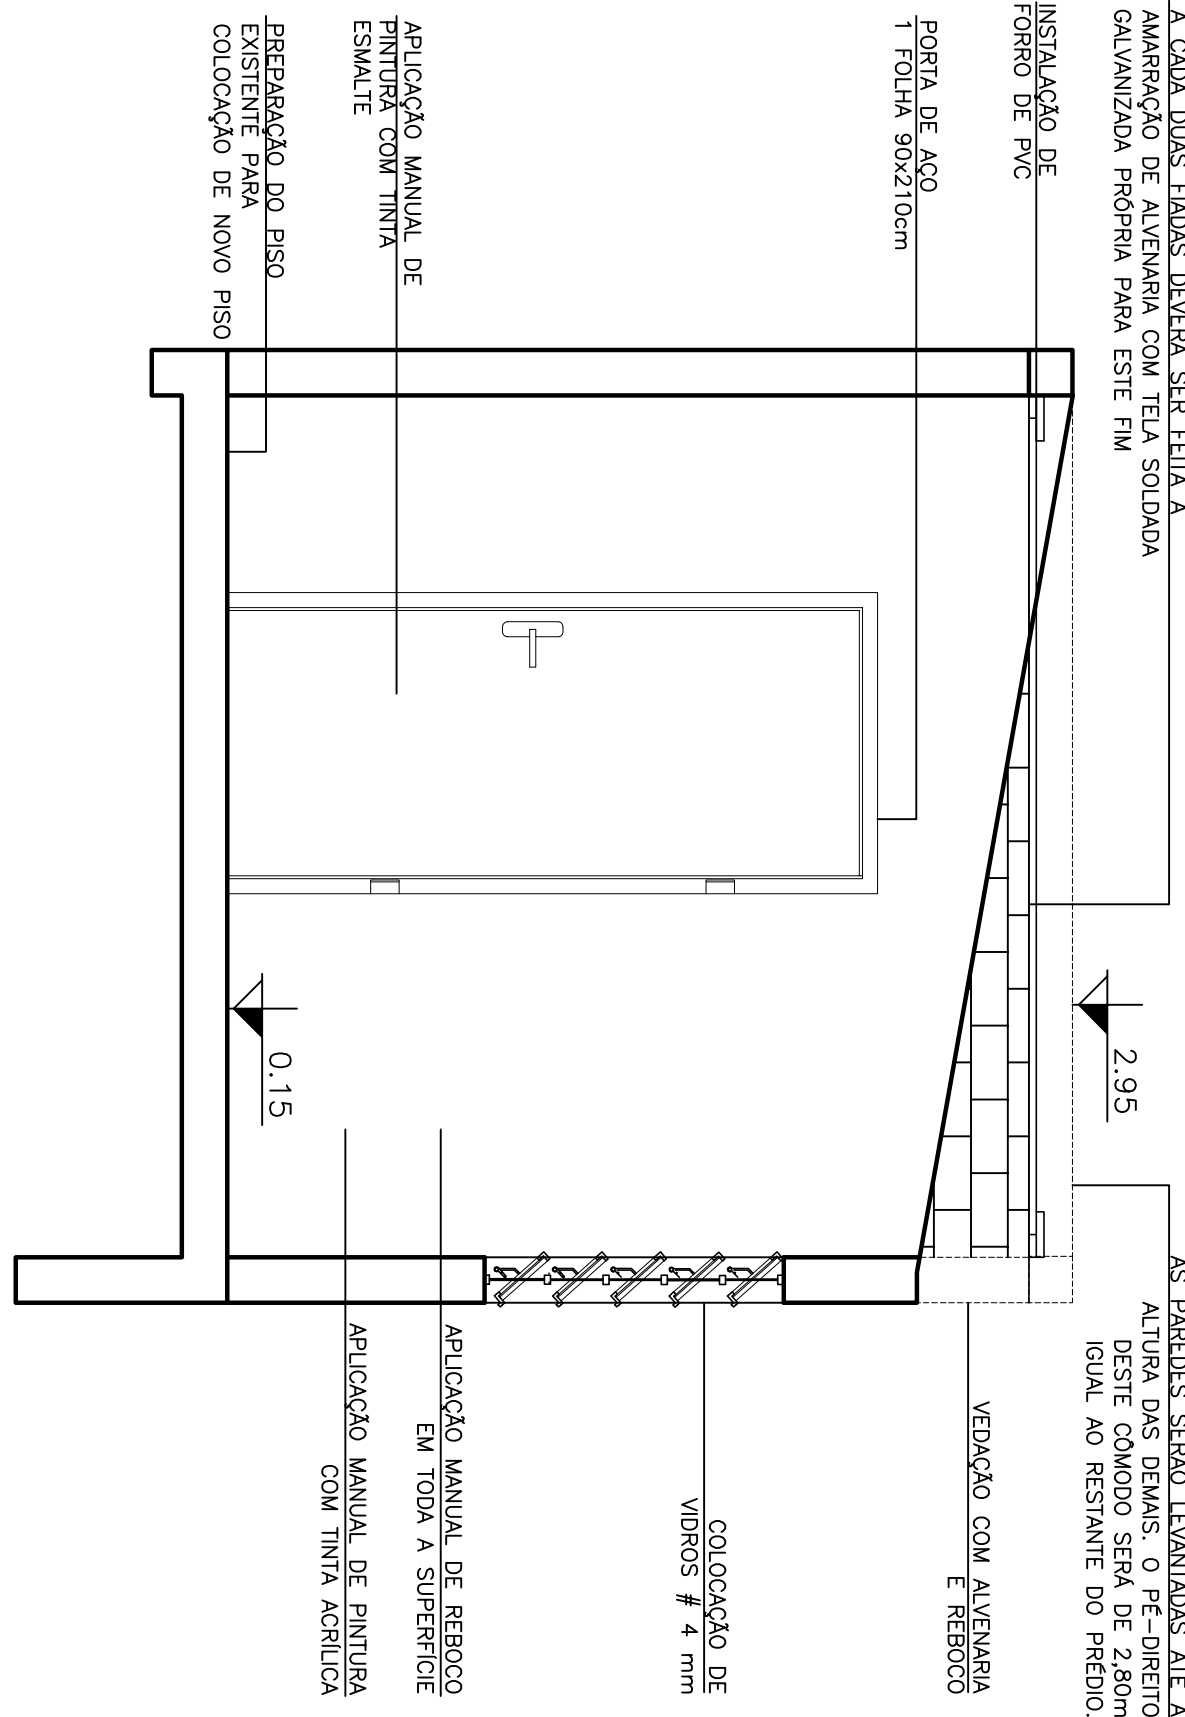

VISTA 3

Esc. 1:25

REVISÃO	DESCRIÇÃO	DESENHO	VERIFICAÇÃO	APROVAÇÃO	DATA

COMOSA
PROJETO DE REFORMA E REVITALIZAÇÃO
CENTRO DE CONVIVÊNCIA

Serviços de Água e Esgoto
de Novo Hamburgo - RS
Projeto de Reforma e Revitalização
Fone/Fax: (51) 3587-1121

Título		Projeto de Reforma e Revitalização Centro de Convivência	
Responsável Técnico		BIBLIOTECA PLANTAS, BANCOS, VISTAS E CORTES REFORMA	
Especialidade		Projeto de Reforma e Revitalização	
Escala		1:25	
Data		10/2017	
Assinatura		08/14	