



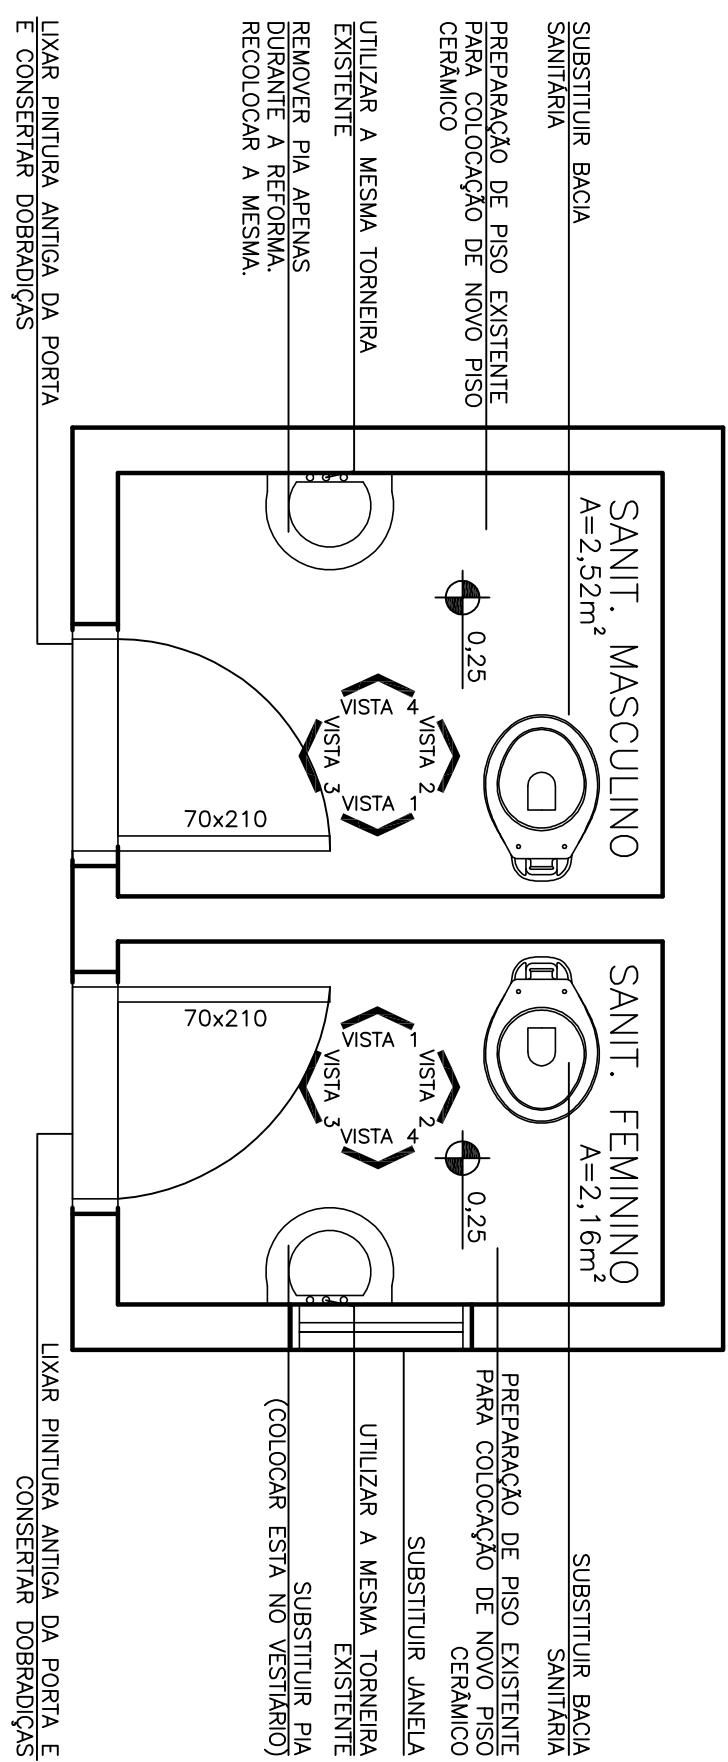

PLANTA BAIXA ATUAL


Esc. 1:25

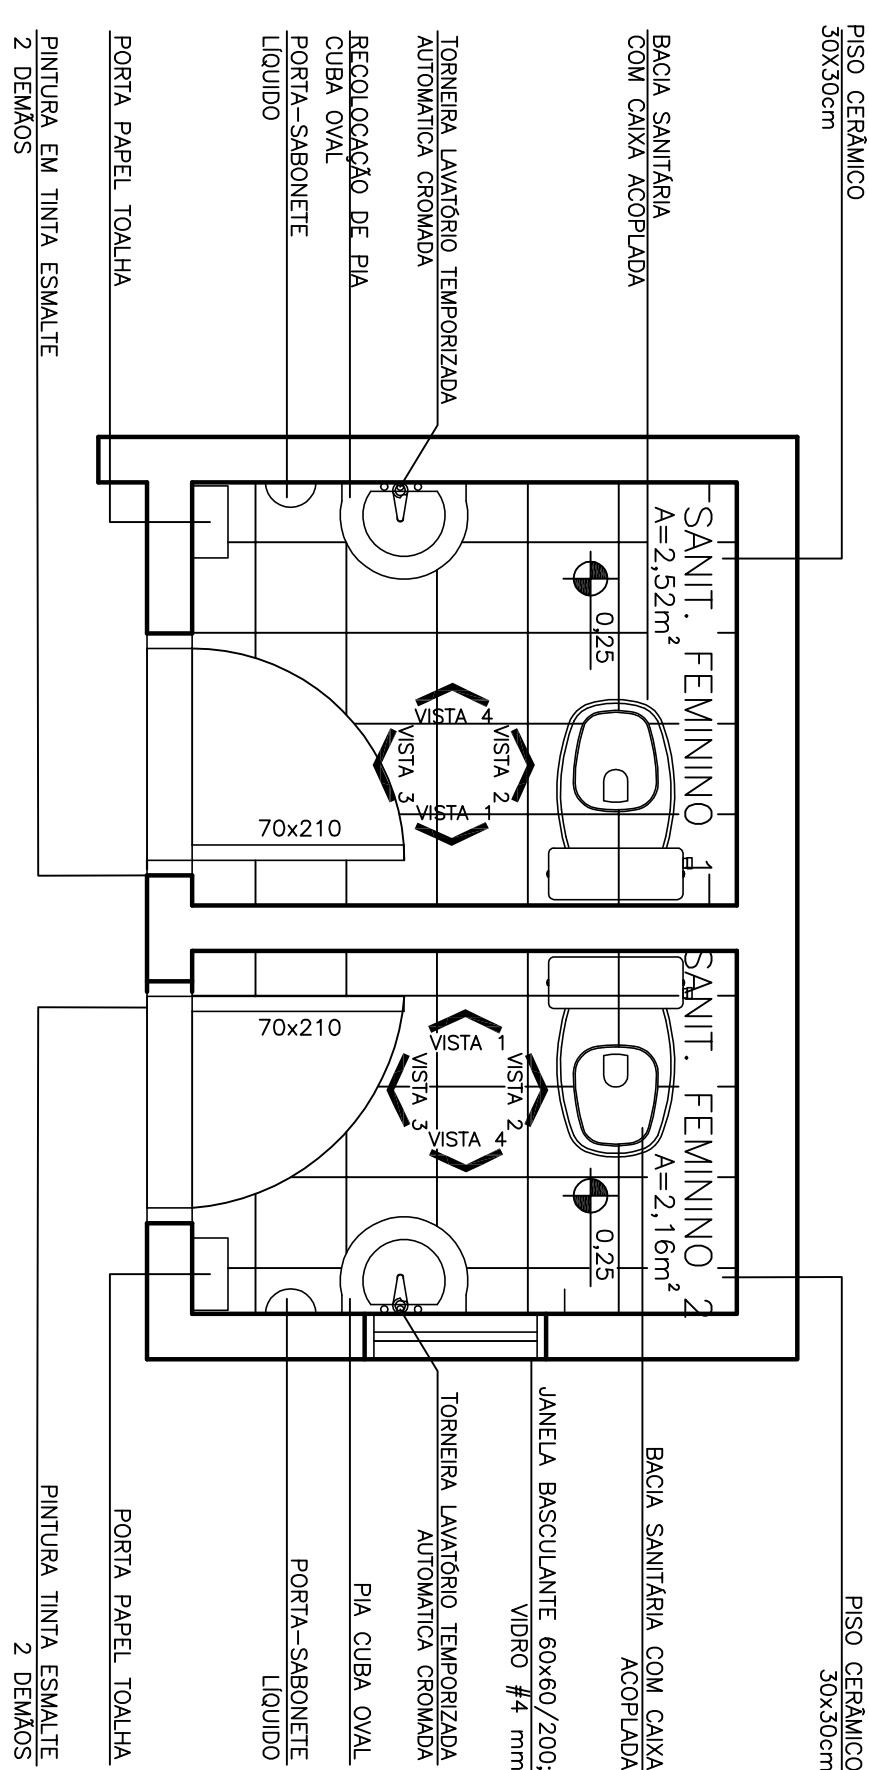

PLANTA BAIXA FUTURA


Esc. 1:25

BANHEIRO FEMININO 1 A REFORMAR

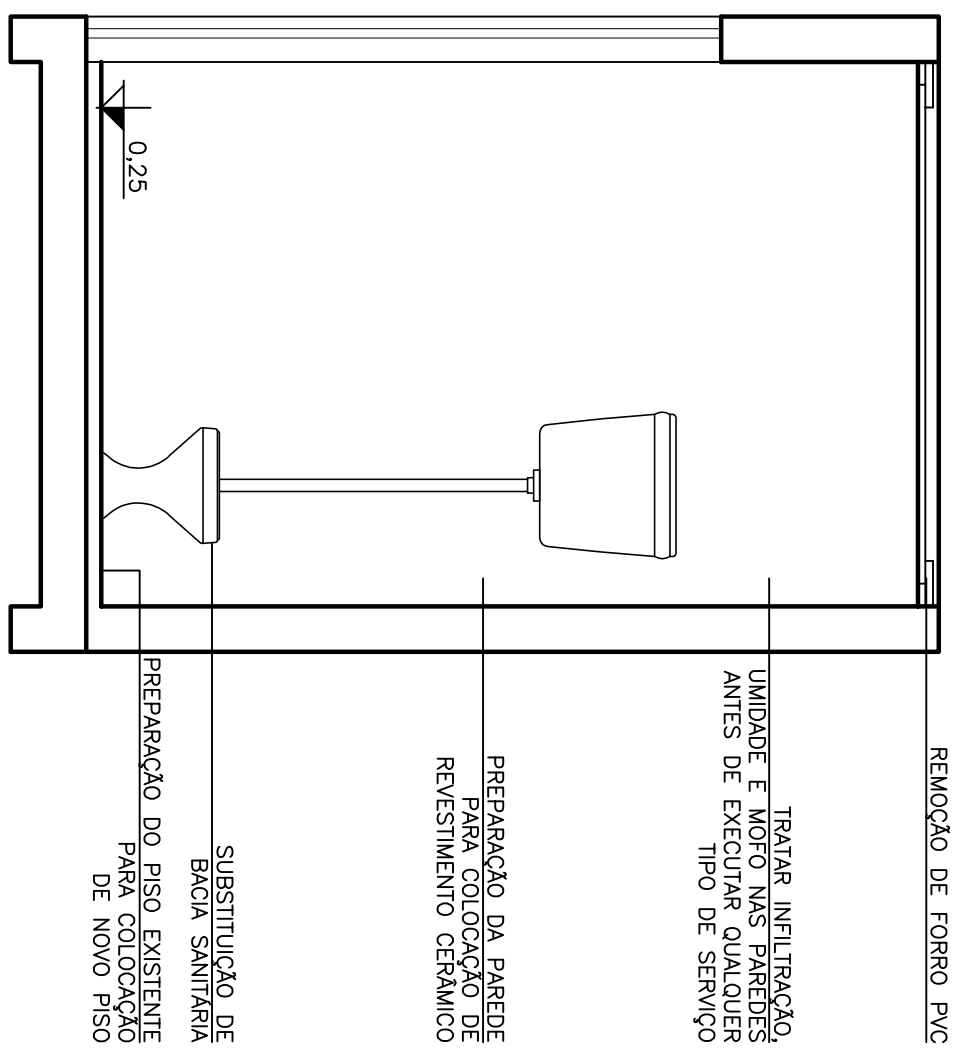


VISTA 1

Esc. 1:25

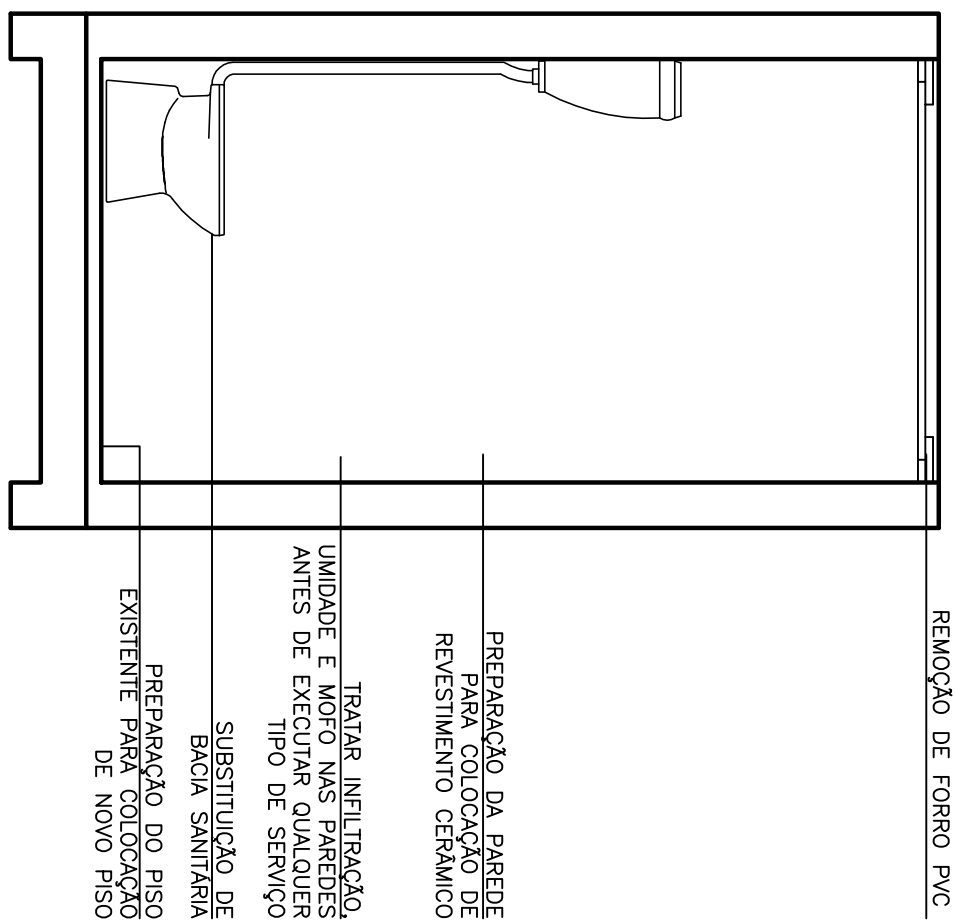


VISTA 2

Esc. 1:25

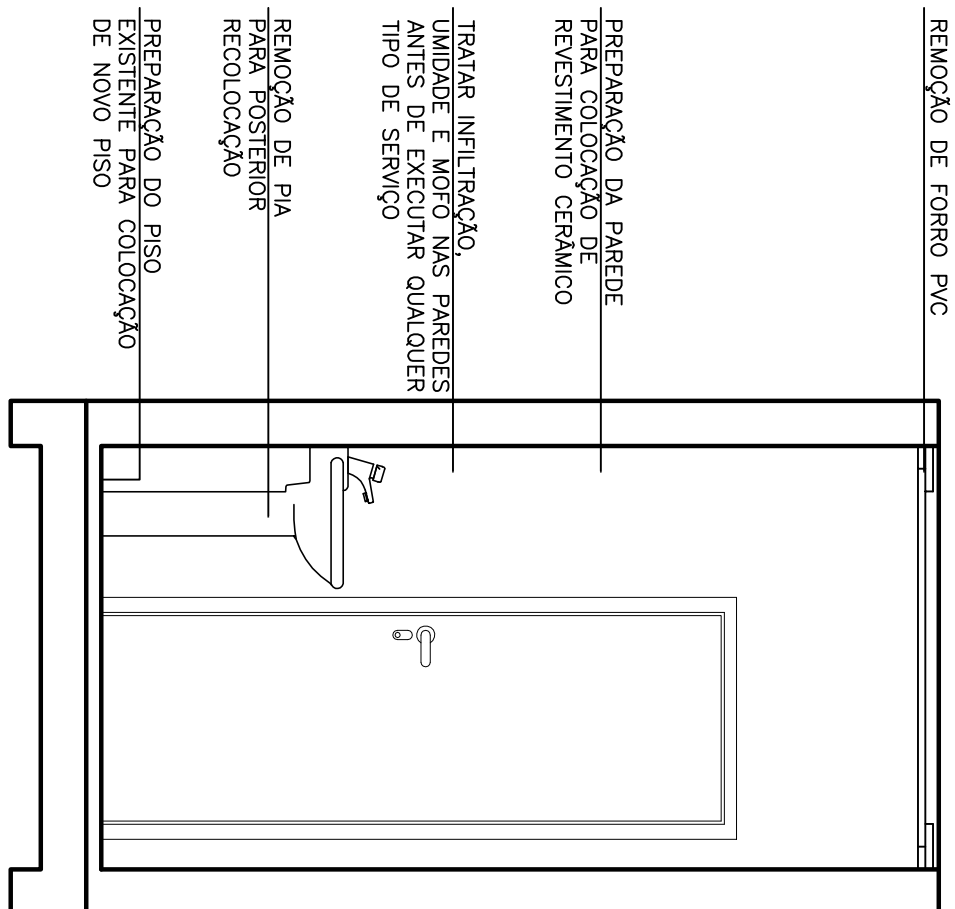

VISTA 3





Esc. 1:25

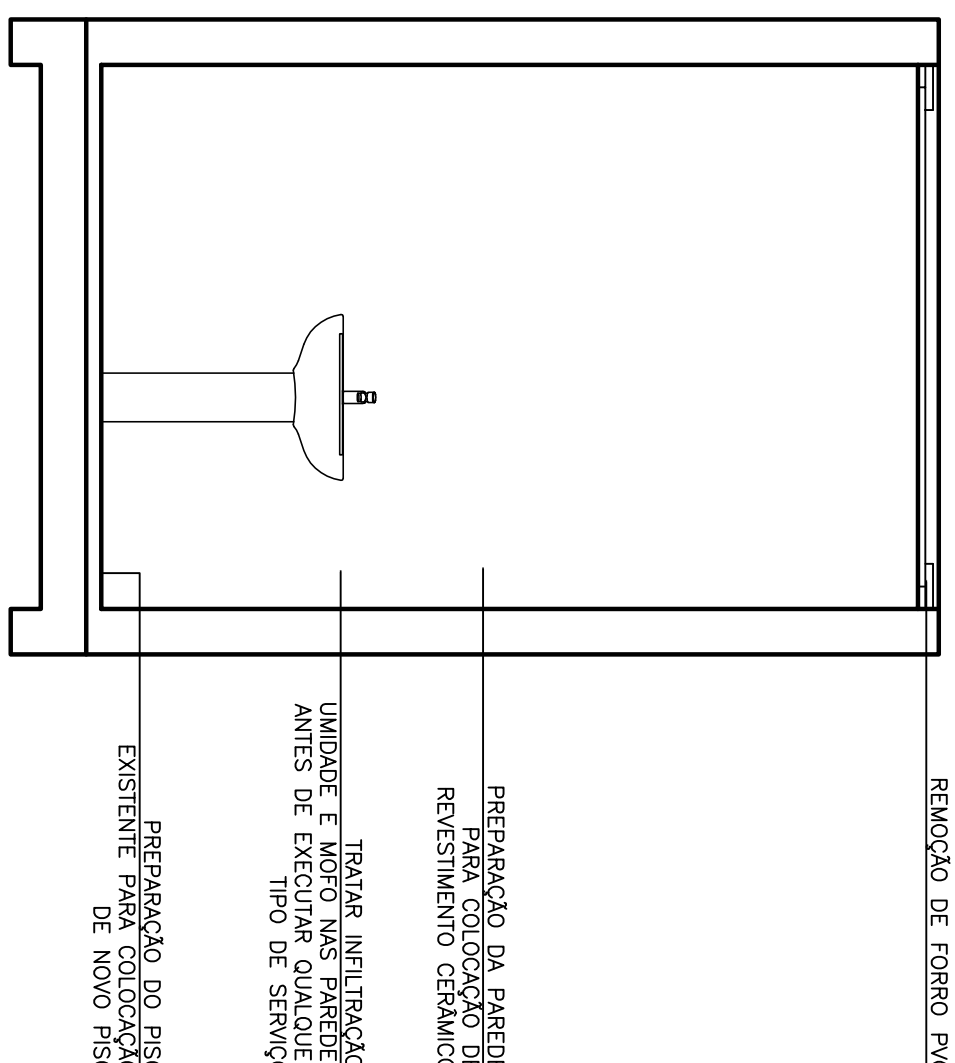

VISTA 4

Esc. 1:25

BANHEIRO FEMININO ↑

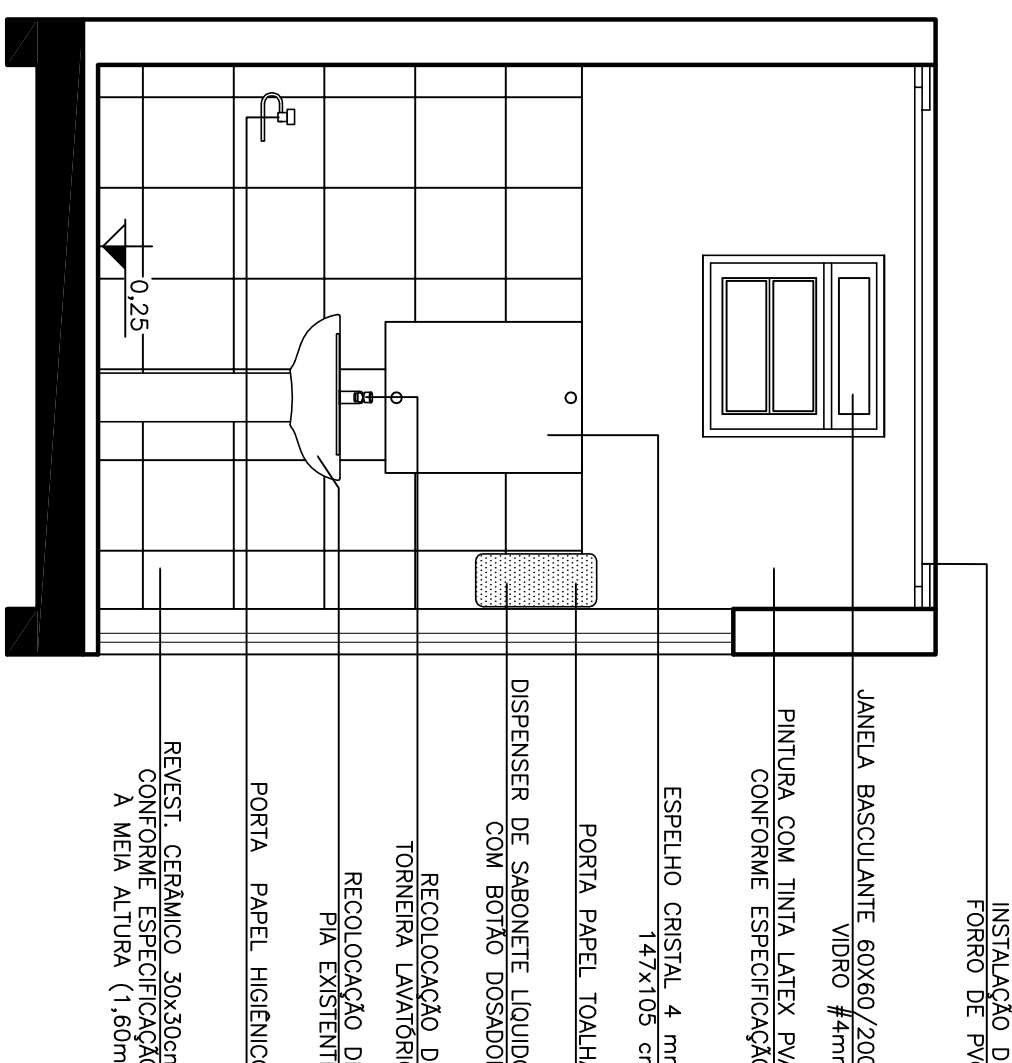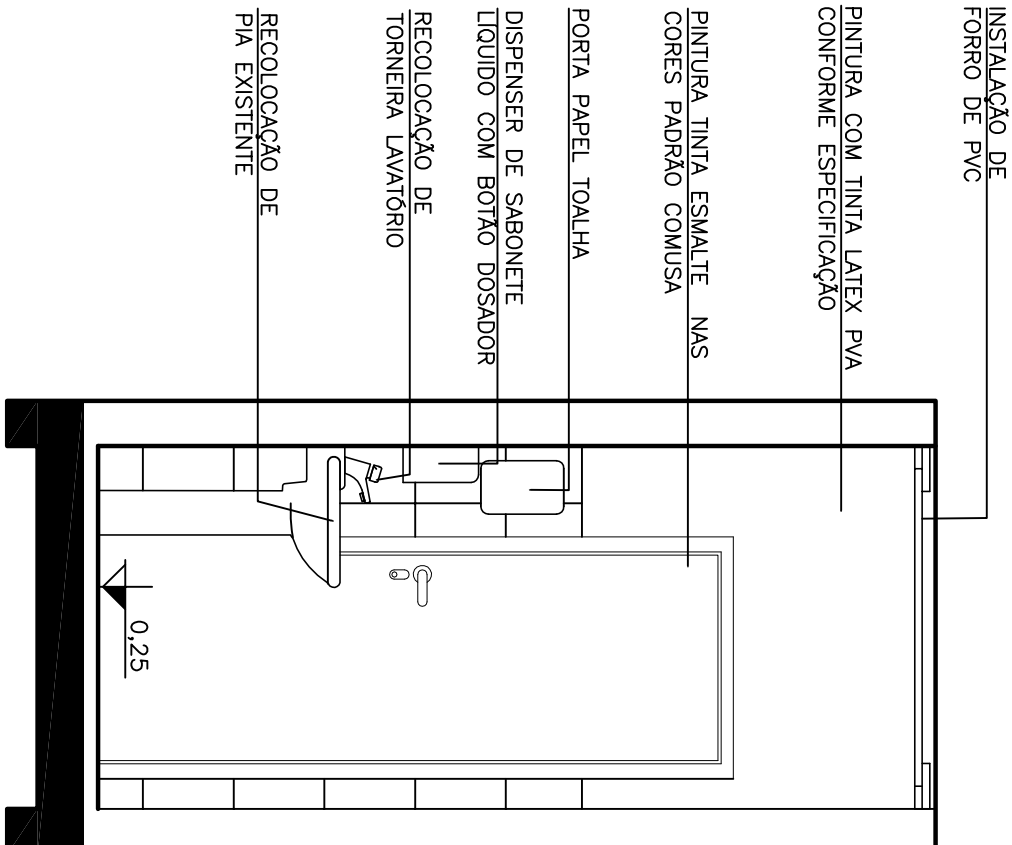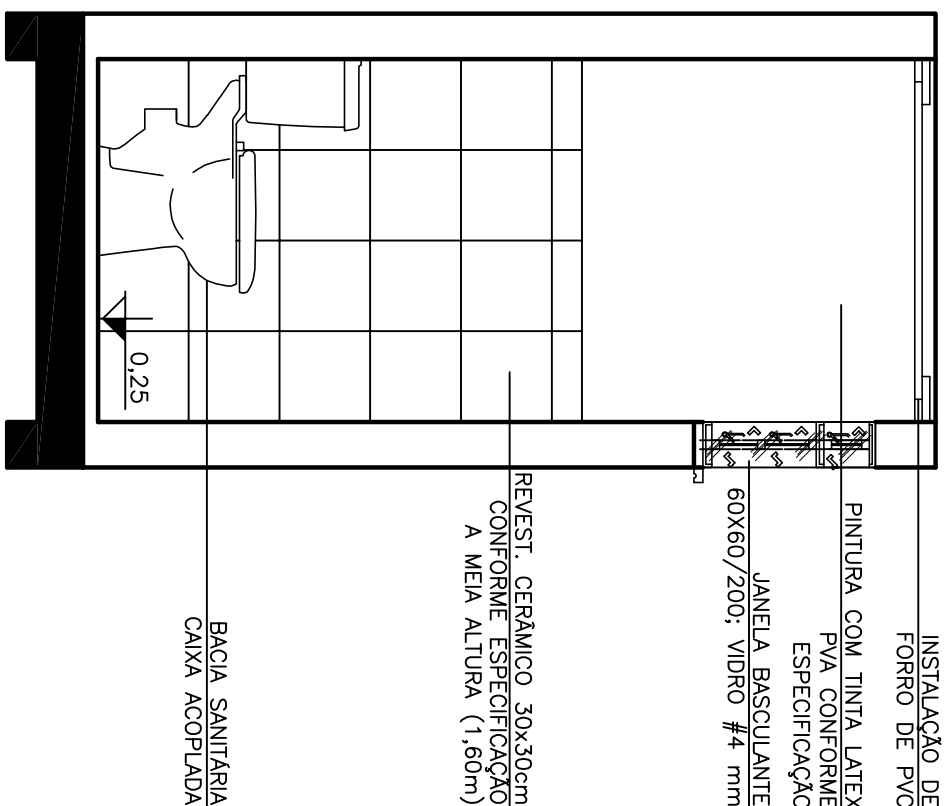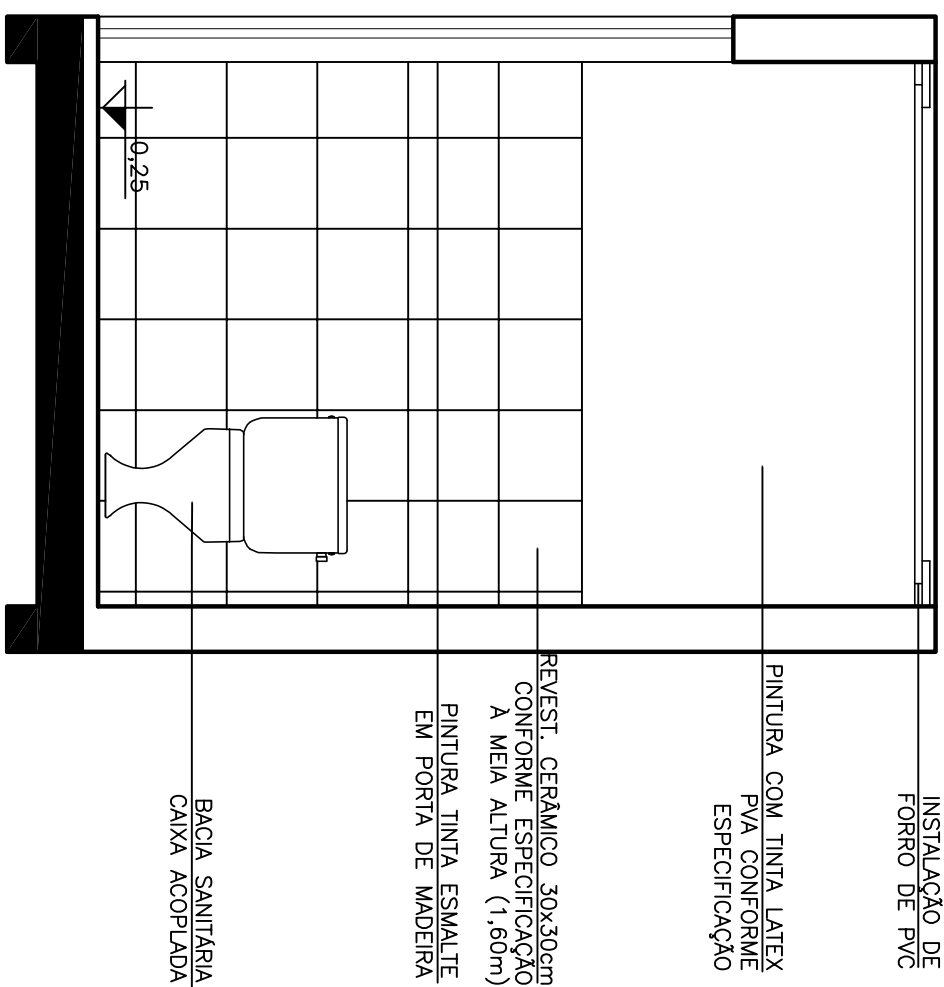[illegible]

EXPOSIÇÃO DE 1997 DE NOVEMBRO
COMOSA
FAZ PARTE DA SUA VIDA

Serviços de Água e Esgoto
de Novo Hamburgo - RS
Av. Cel. Irmãos, 28
Fone/Fax: (51) 3587-1121

PROJETO DE REFORMA E REVITALIZAÇÃO
CENTRO DE CONVIVÊNCIA

BANHEIRO FEMININO 1 PLANTAS BAIKAS, VISTAS E CORTES SITUAÇÃO ATUAL E REFORMA	Episódio	Responsável Técnico
ENG. VANESSA SIMAS		

Vanessa	1:25 metro	055-CC-ARQ-008 a 013-RO4.dwg	10/2017	09/14
Usuário	Local	Nome do arquivo	Data	Prontidão