



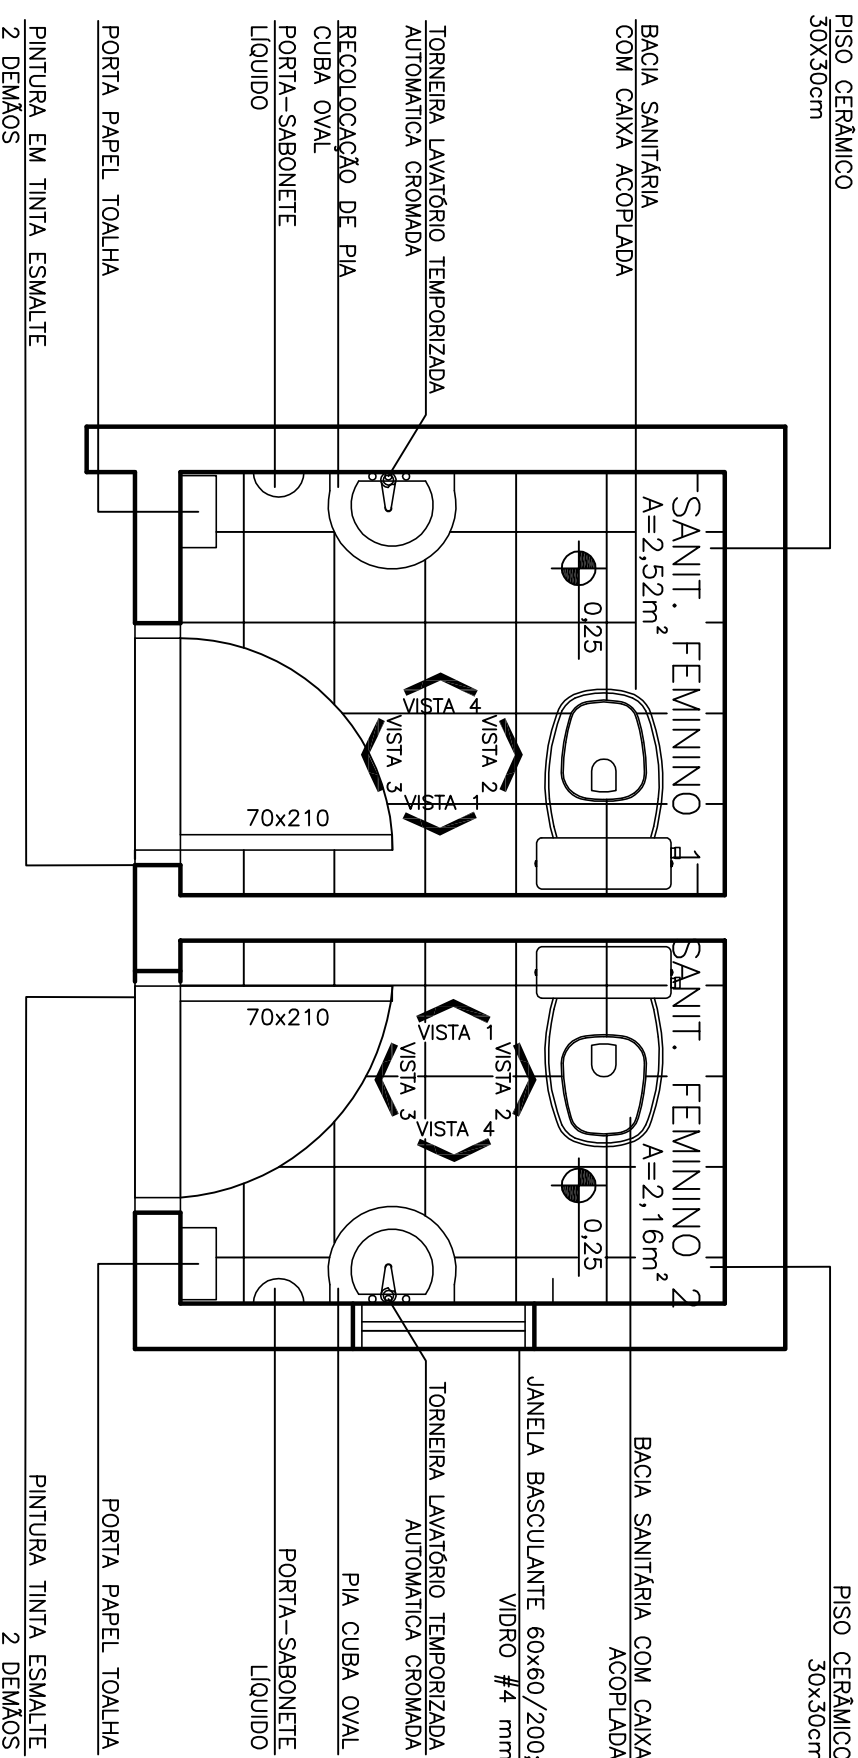

PLANTA BAIXA FUTURA

Esc. 1:25


BANHEIRO FEMININO 2 A REFORMAR

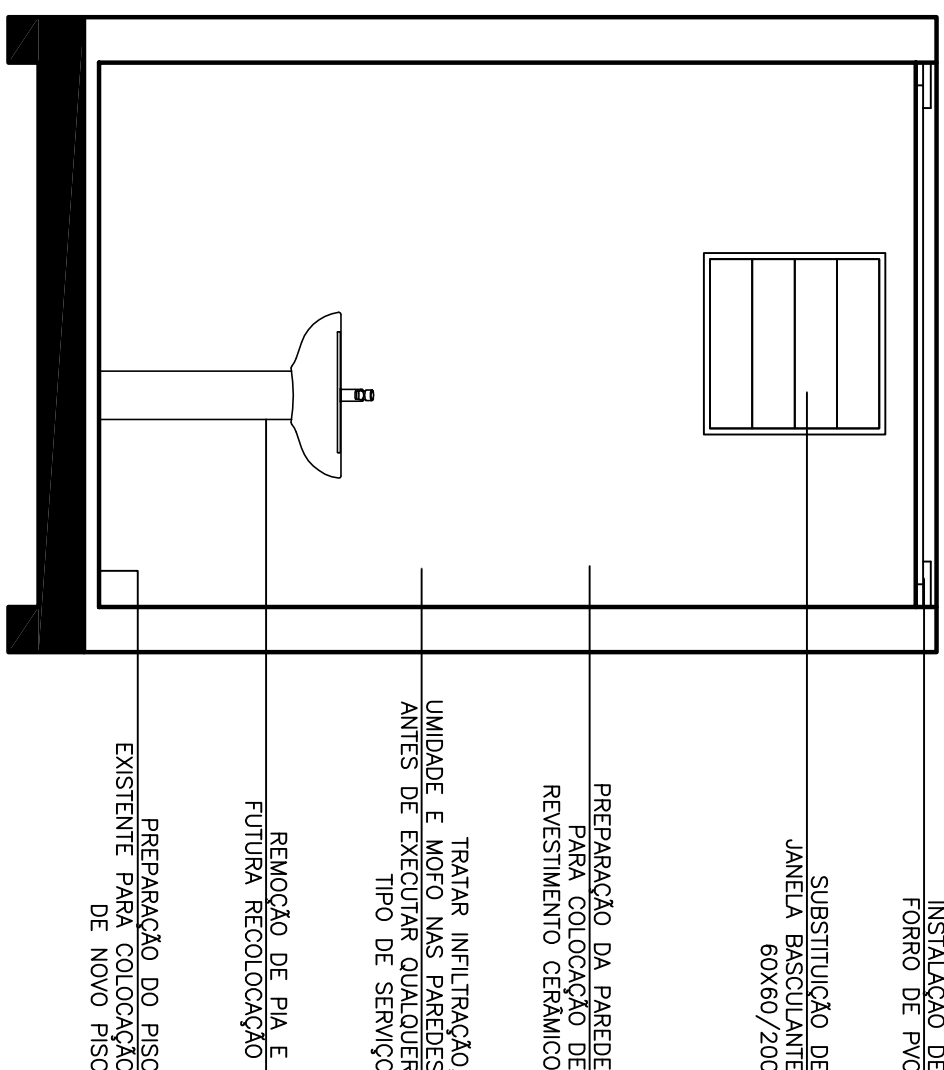

VISTA 4

Esc. 1:25

BANHEIRO FEMININO 2

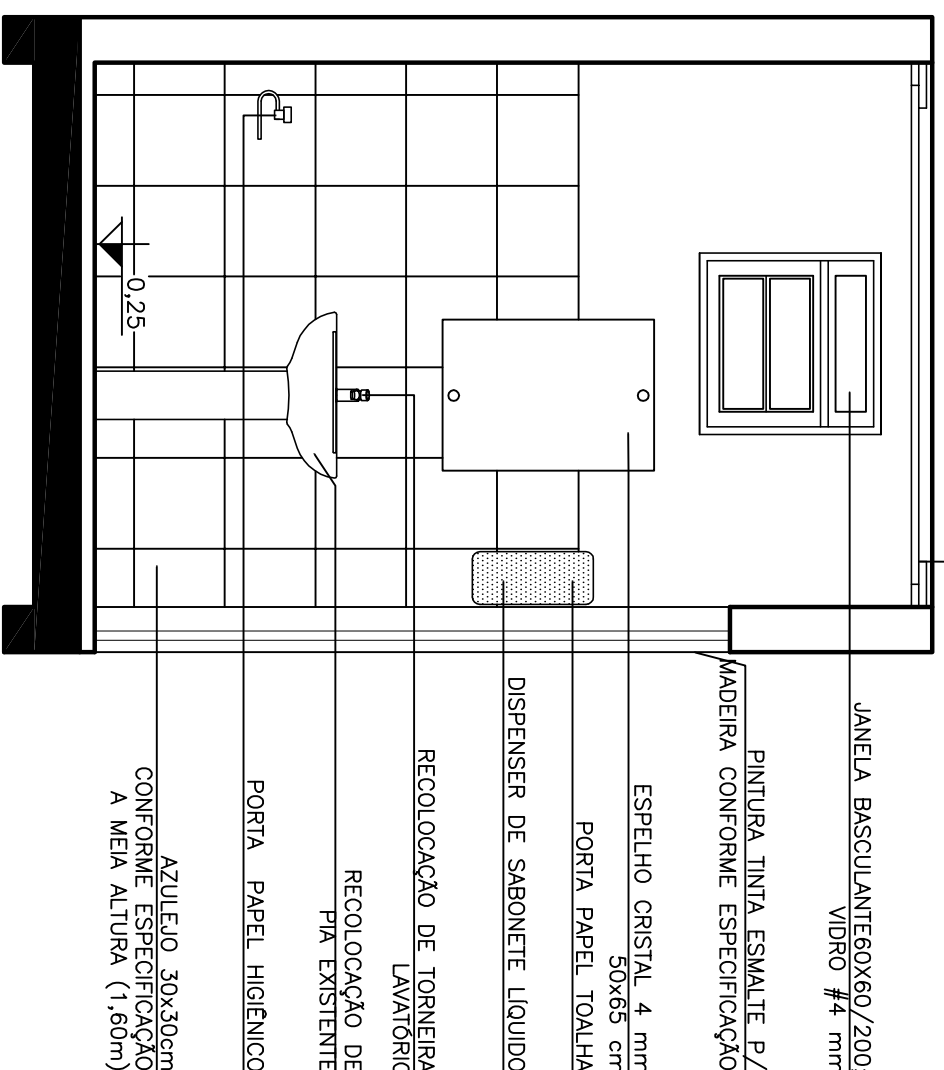

VISTA 4

Esc. 1:25

[illegible]