

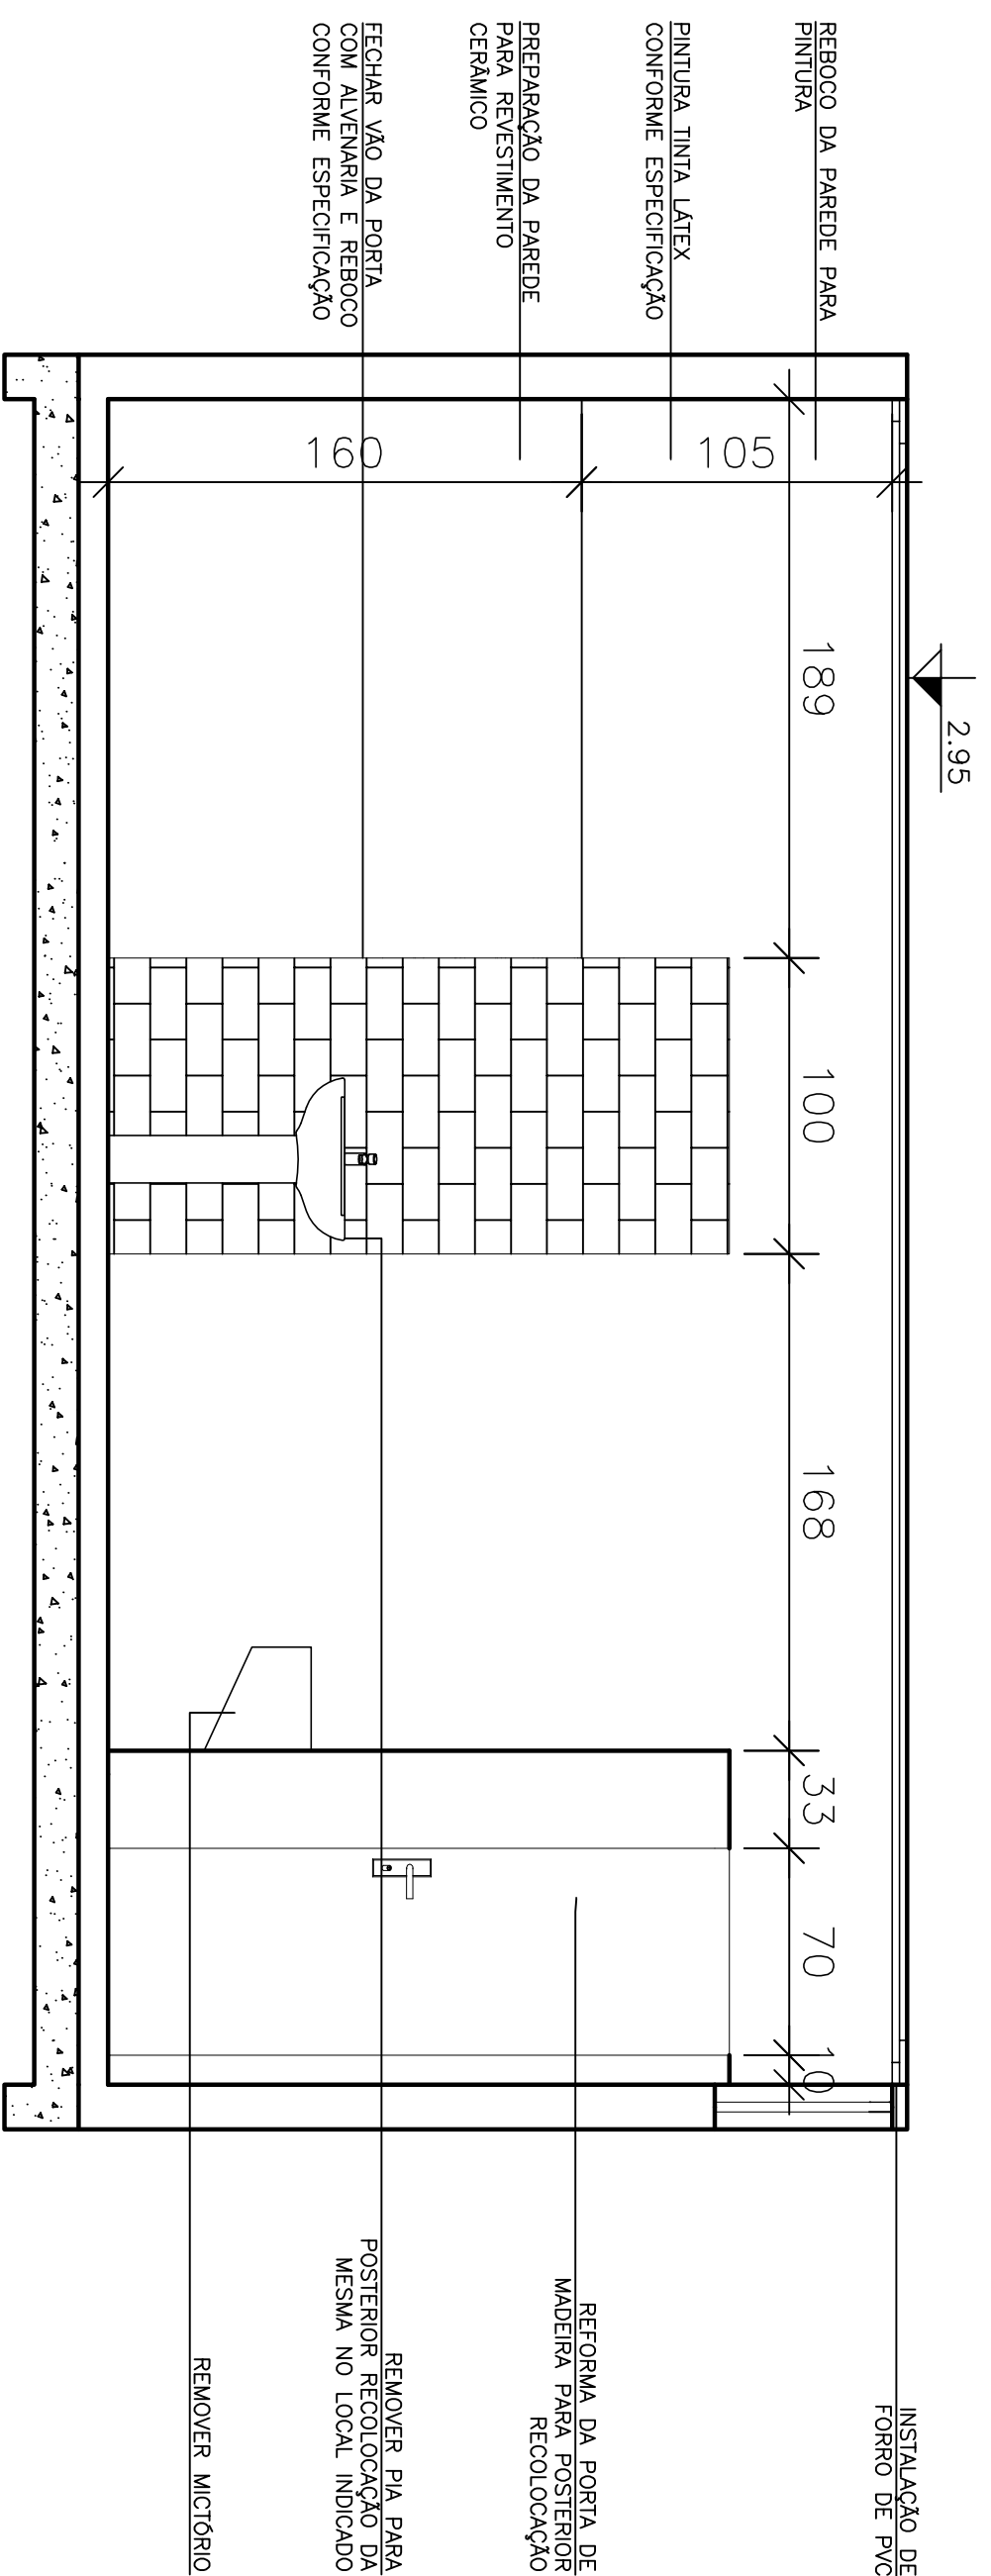


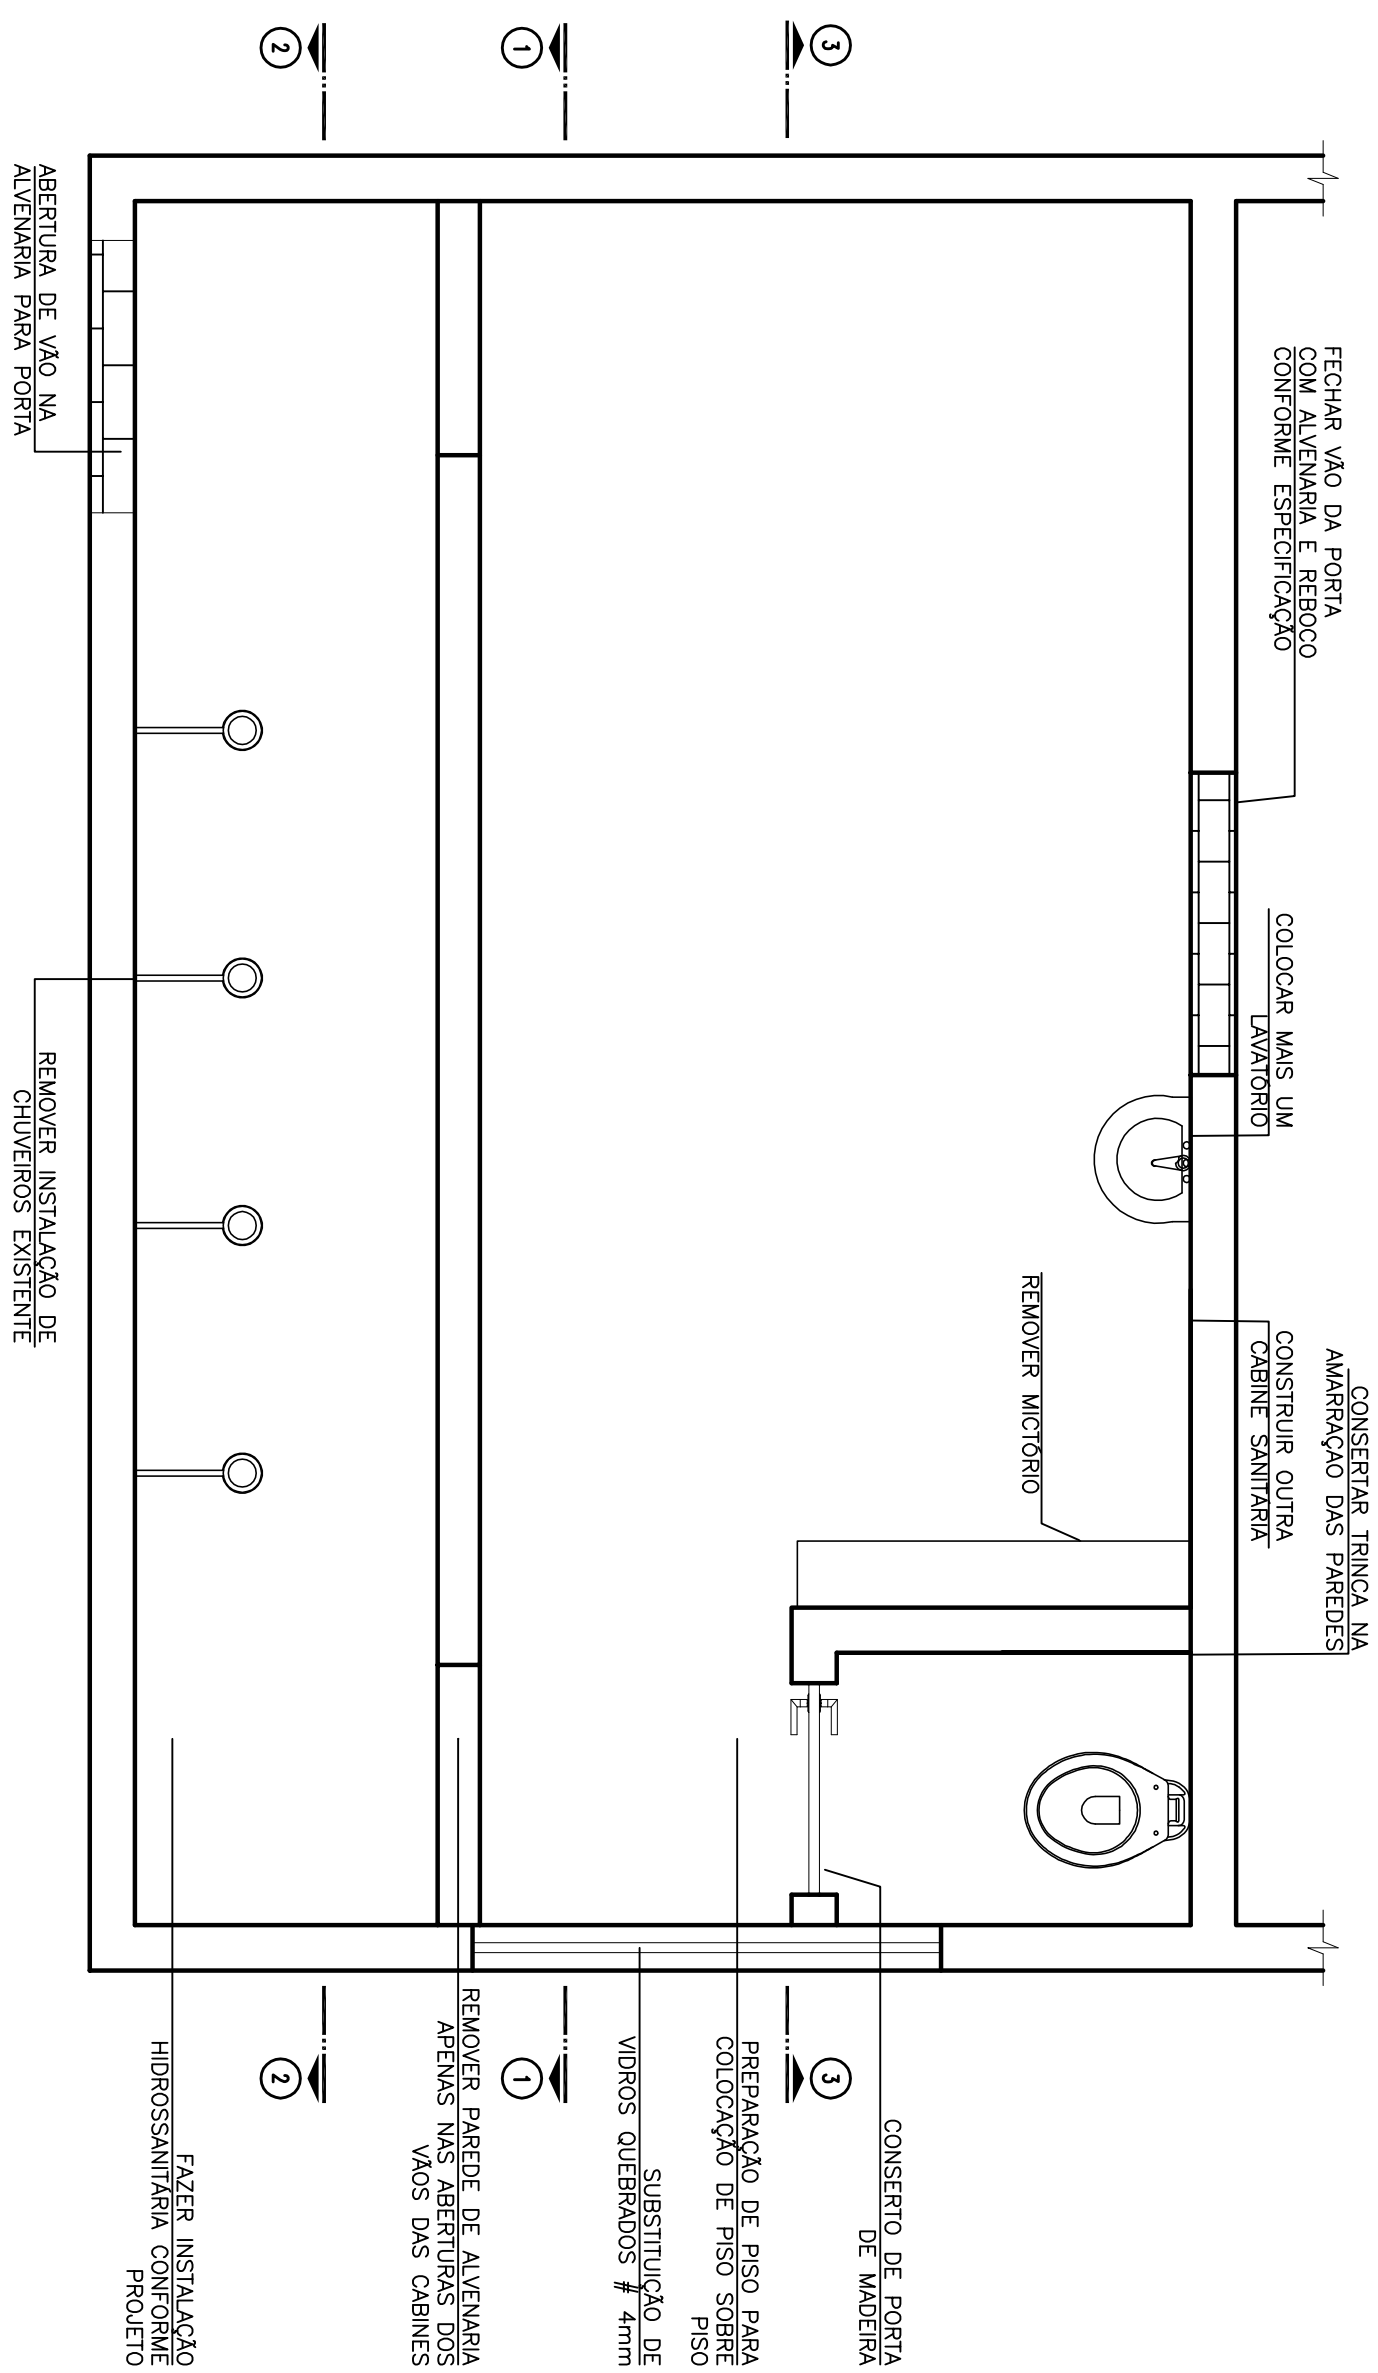


PLANTA BAIXA ATUAL

Esc. 1:25

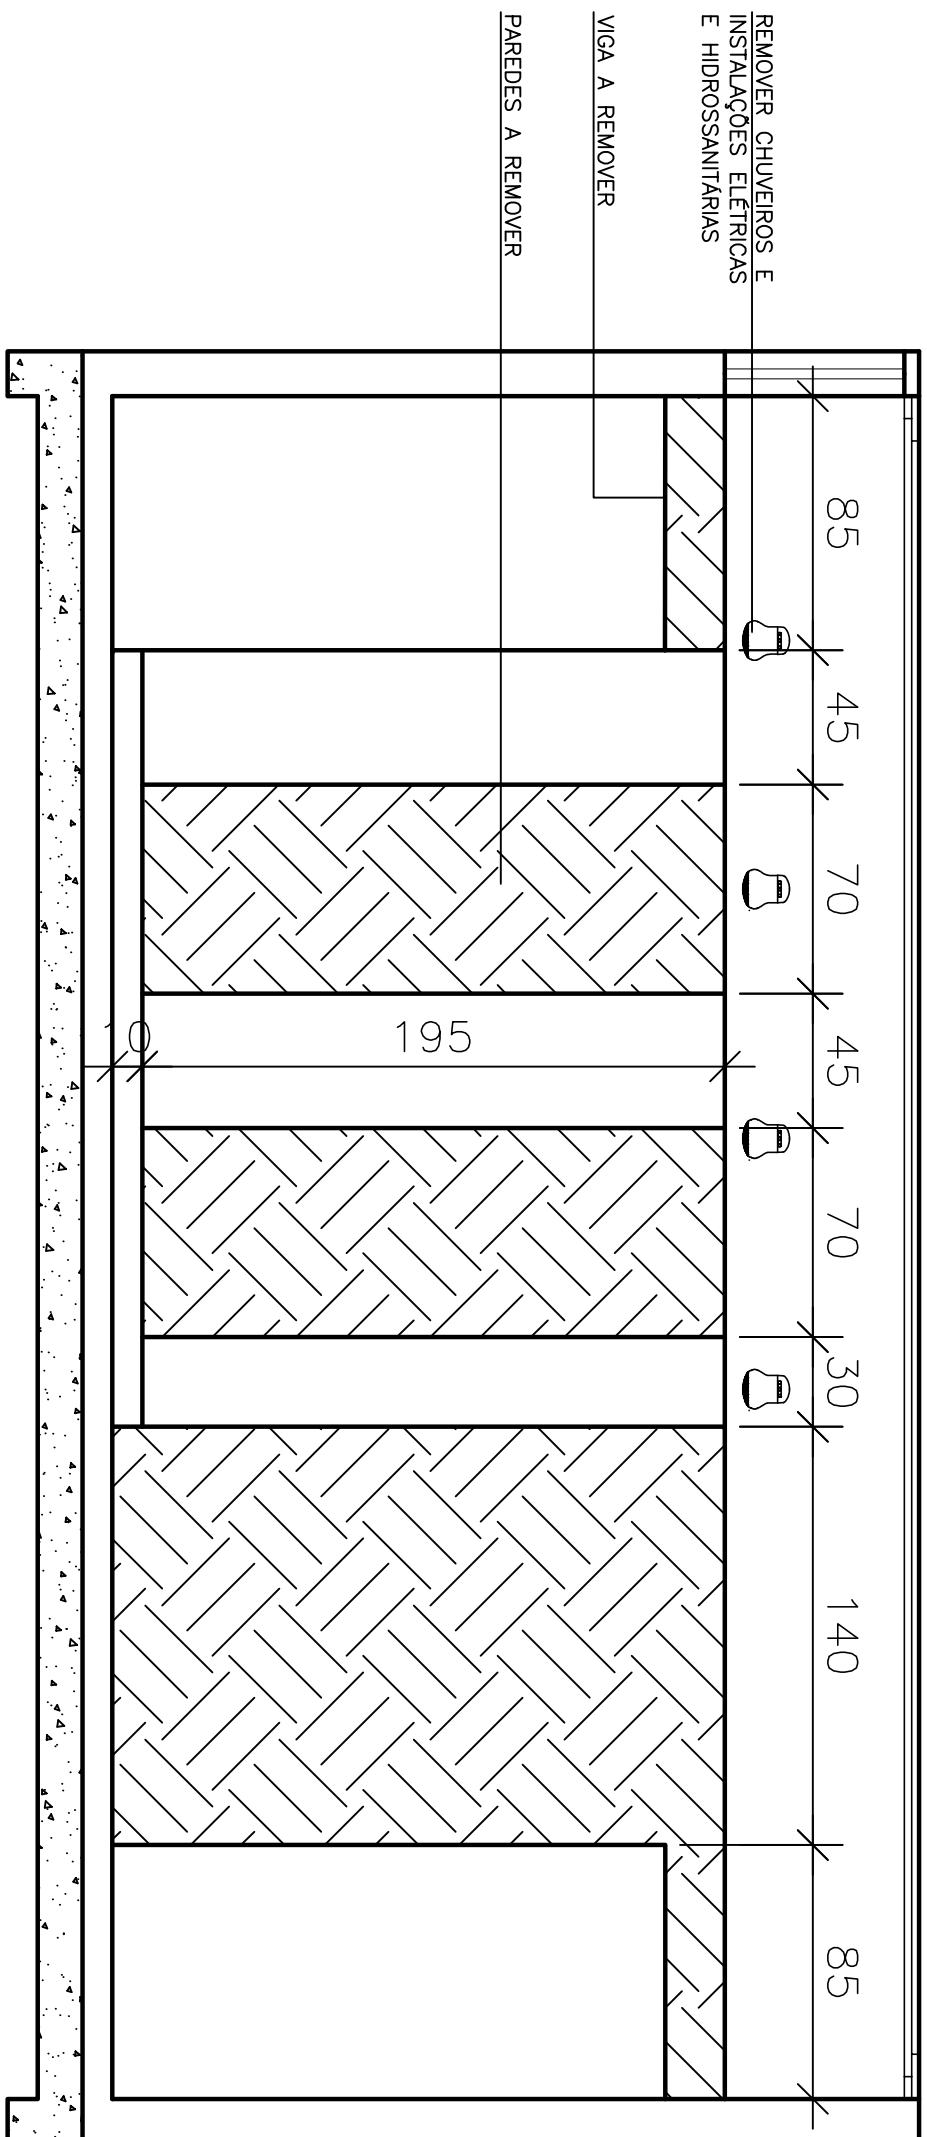

CORTE 1-1 A REFORMAR

Esc. 1:25

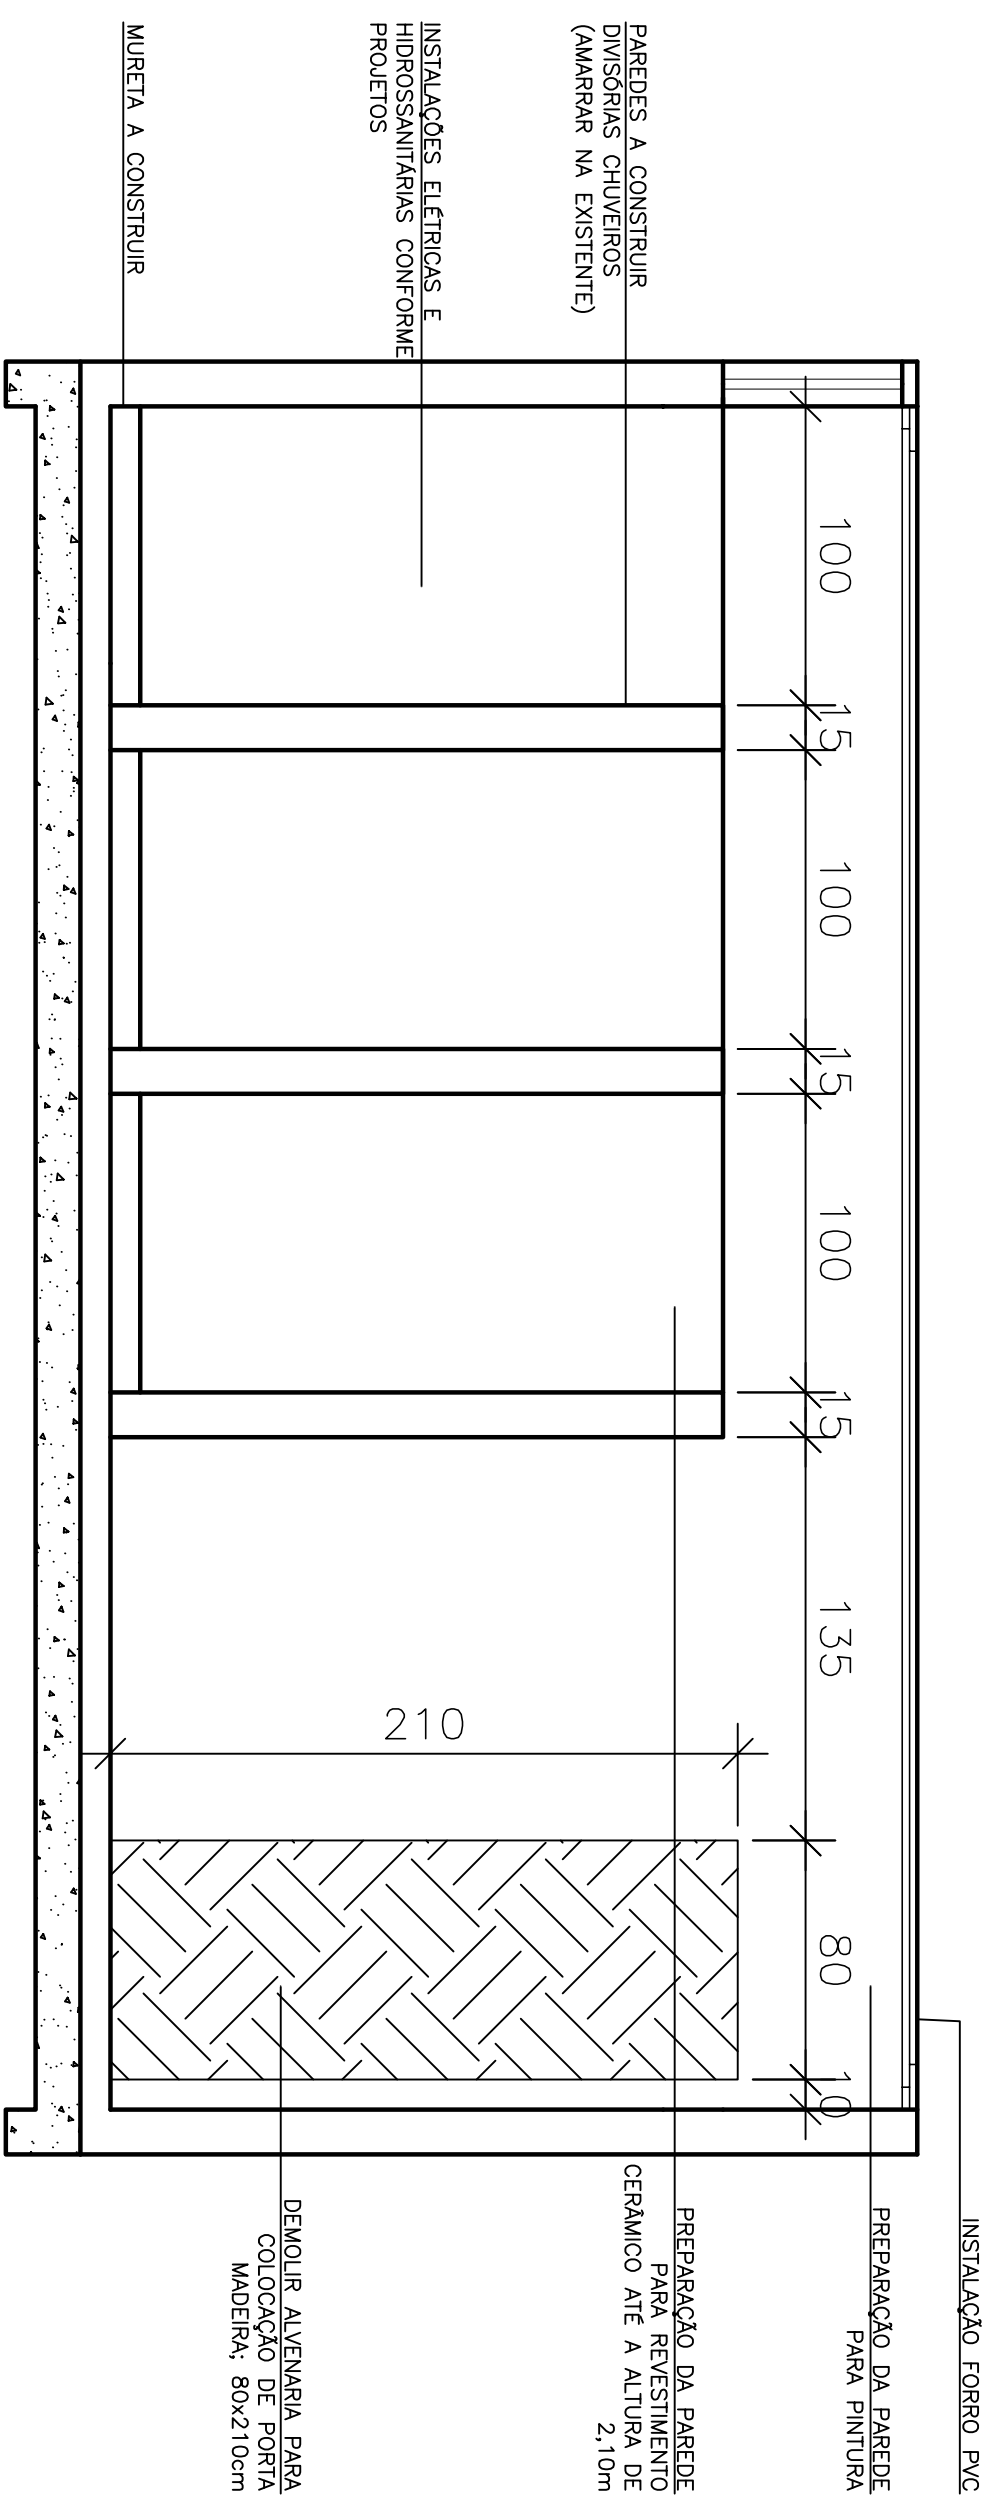

CORTE 2-2 A REFORMAR

Esc. 1:25

[illegible]

COMOSA GRUPO FOMAT ESPORTE BLENDO INALUMINADO
FAZ PARTE DA SUA VIDA

Serviços de Água e Esgoto de Novo Hamburgo – RS
Av. Cel. Tróvassess, 287
Fone/Fax: (51) 3587-1121

PROJETO DE REFORMA E REVITALIZAÇÃO
CENTRO DE CONVIVÊNCIA

BANHEIRO MASCULINO PLANTAS BAIXAS, VISTAS E CORTES SITUAÇÃO ATUAL E REFORMA	Expediente	Responsável Técnico _____ ENG. VANESSA SIMAS
---	--------------------------	---

Usuário	Endereço	Unidade	Nome do arquivo	Data	Imprimir
Vanessa	1:25	metro	035-CC-ARQ-008 a 013-R04.dwg	10/2017	11/14