



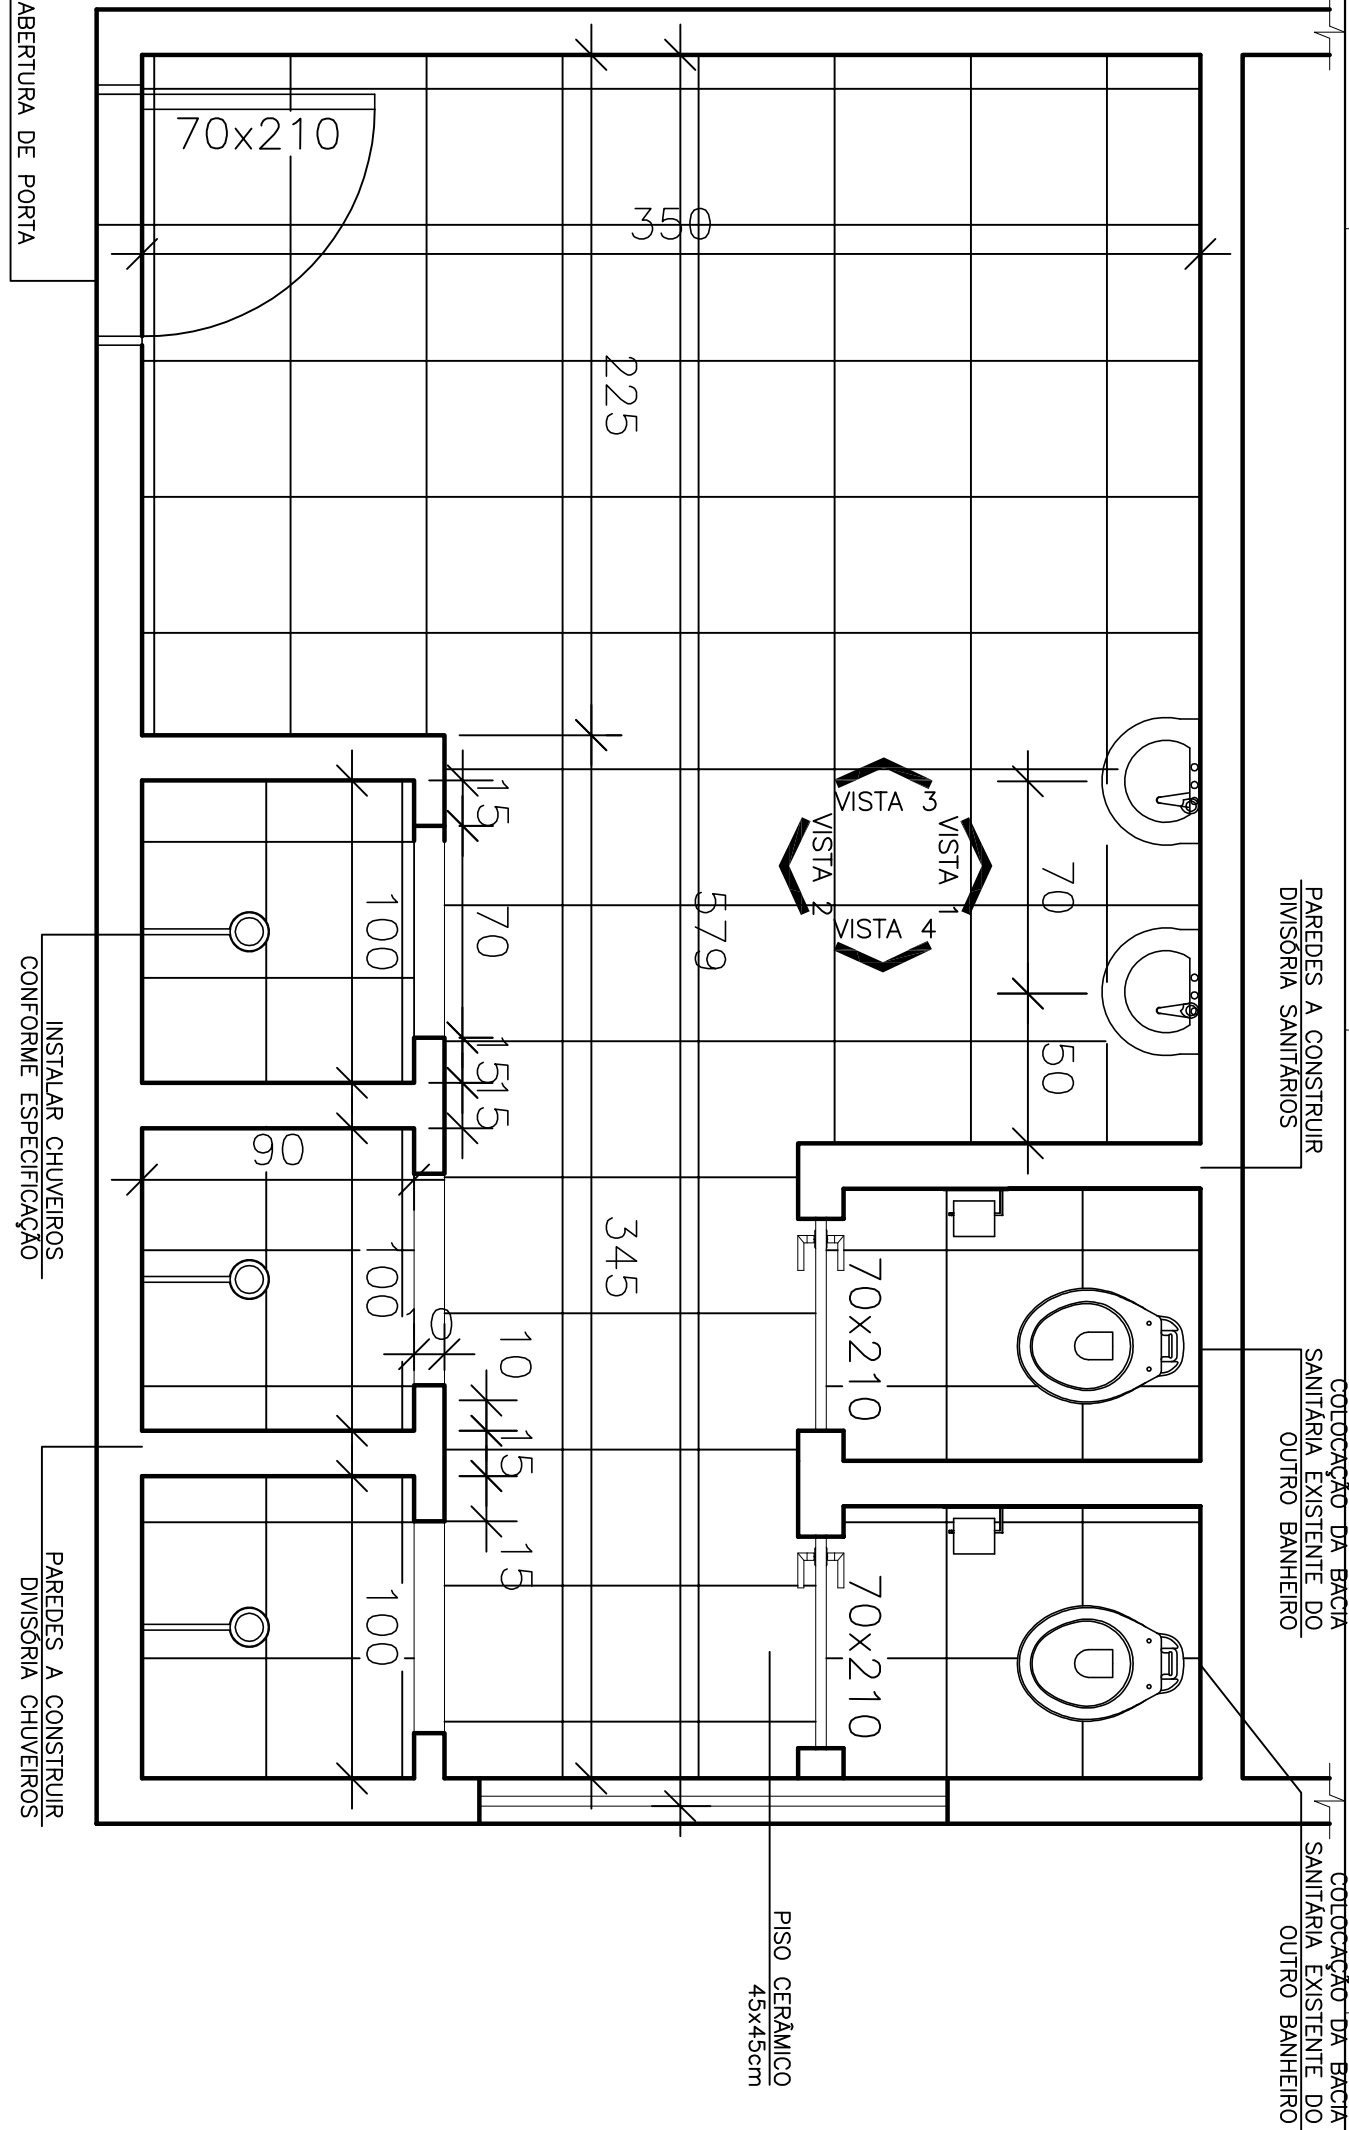


PLANTA BAIXA FUTURA

Esc. 1:25

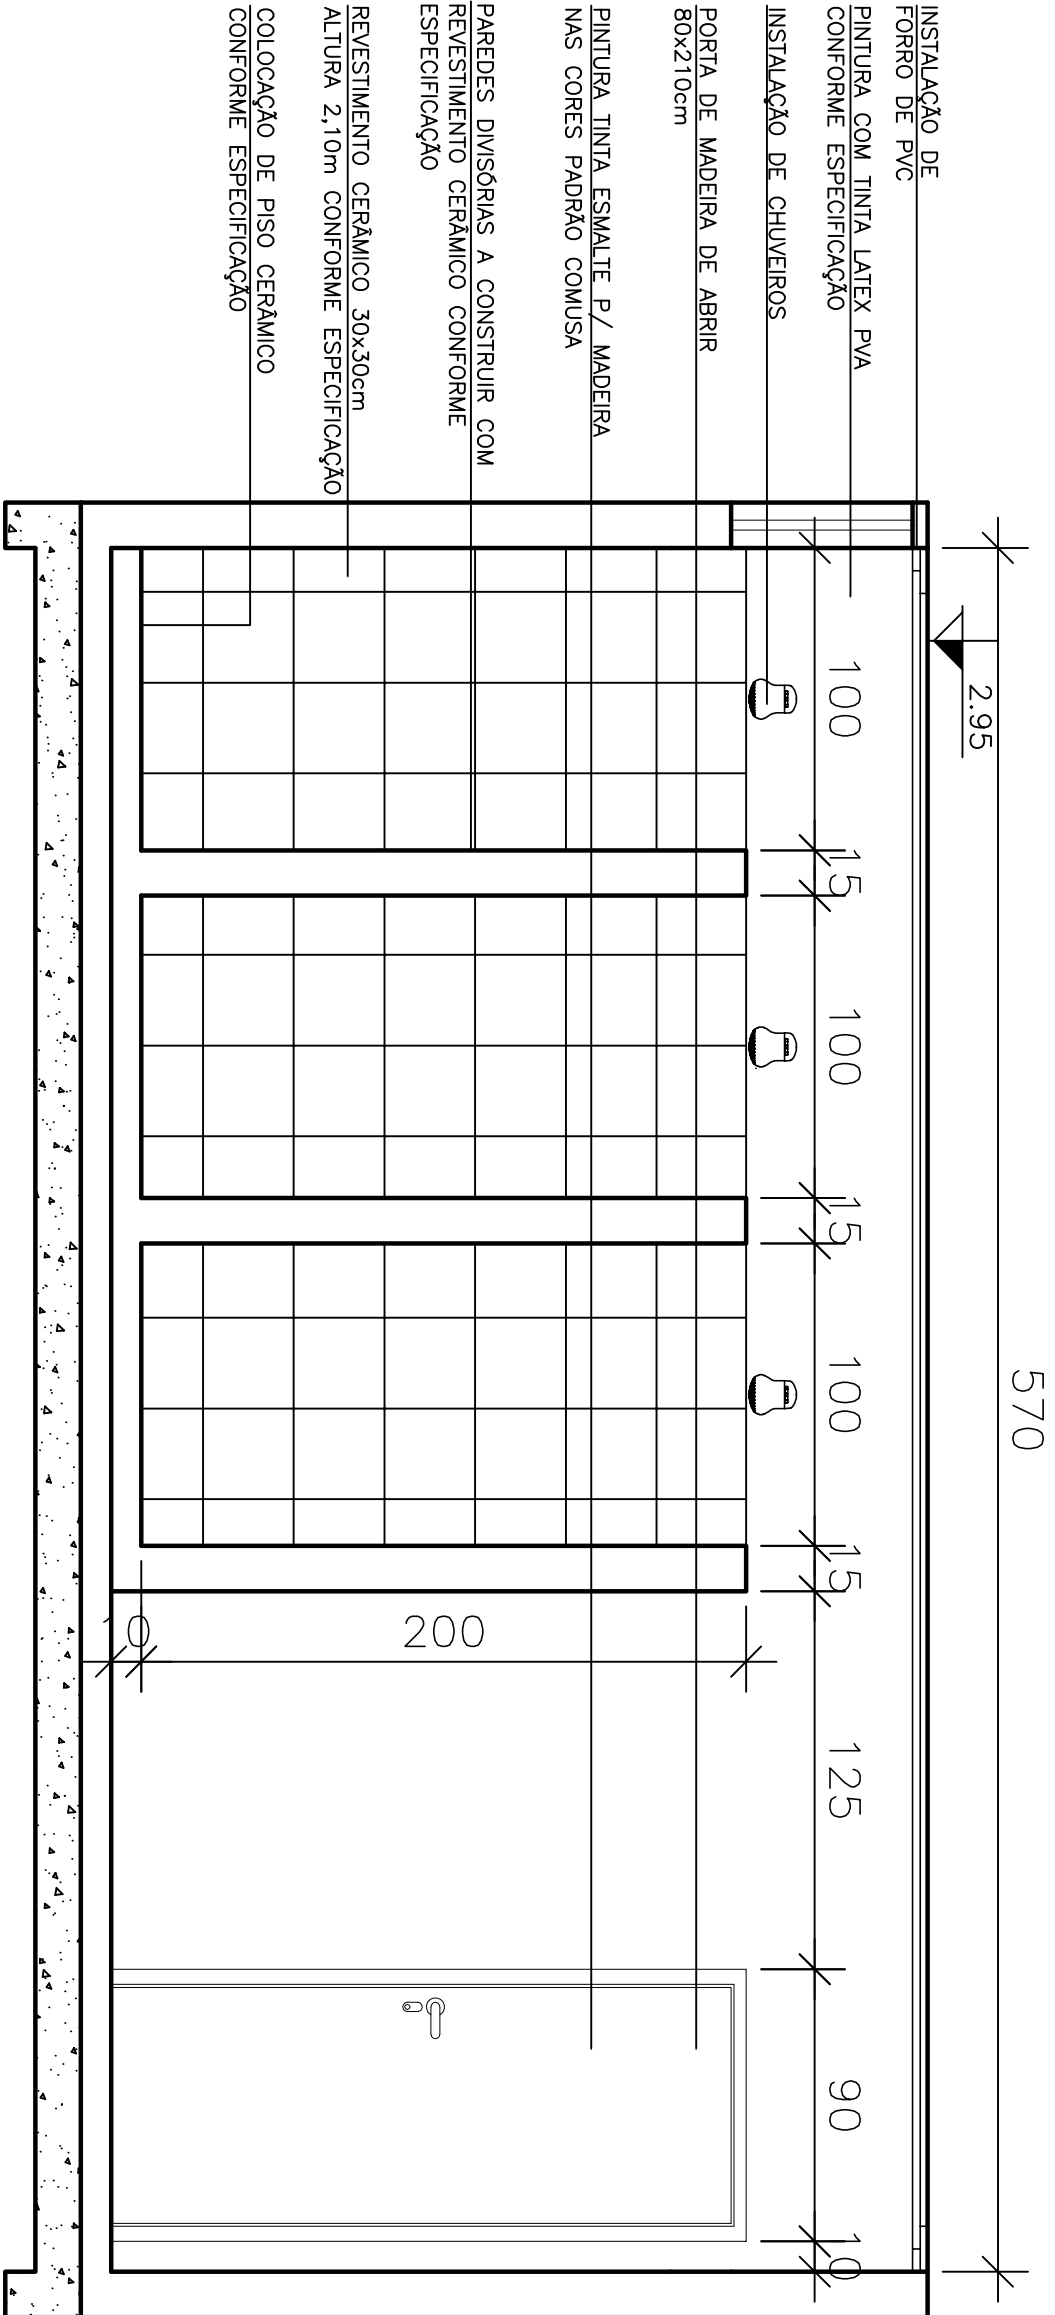


VISTA 2 FINAL

Esc. 1:25

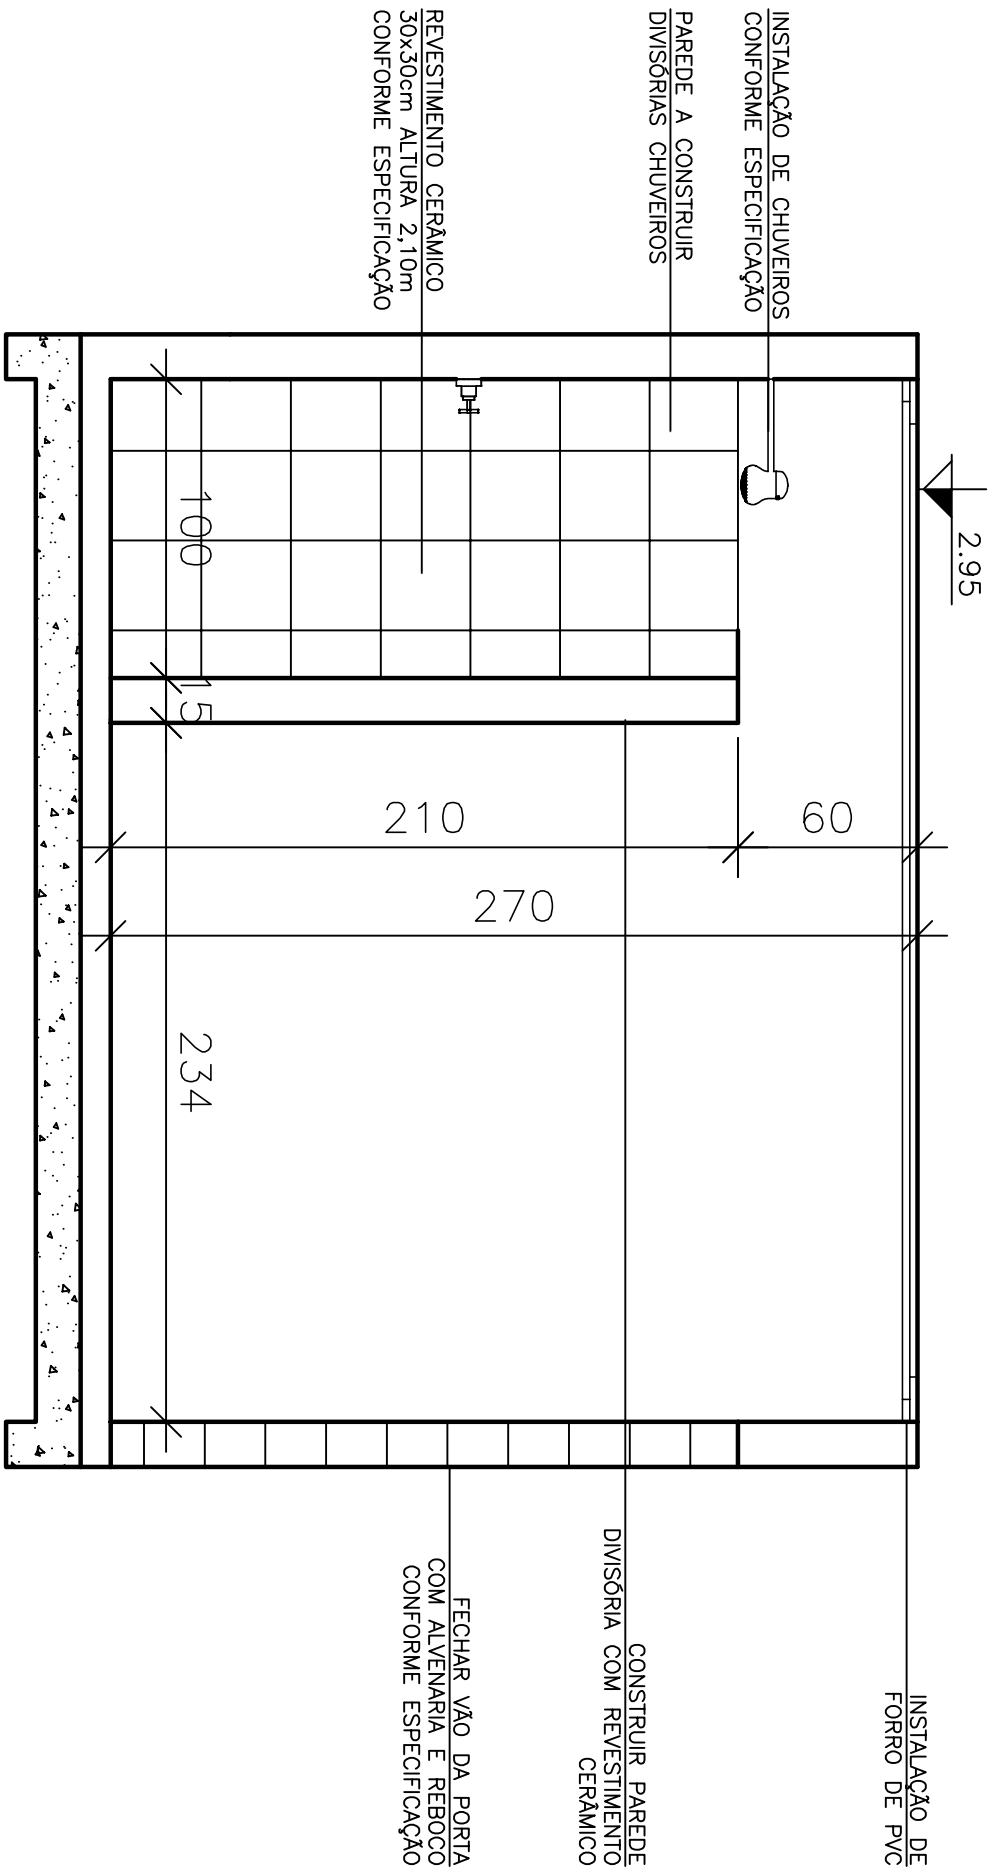


VISTA 3

Esc. 1:25

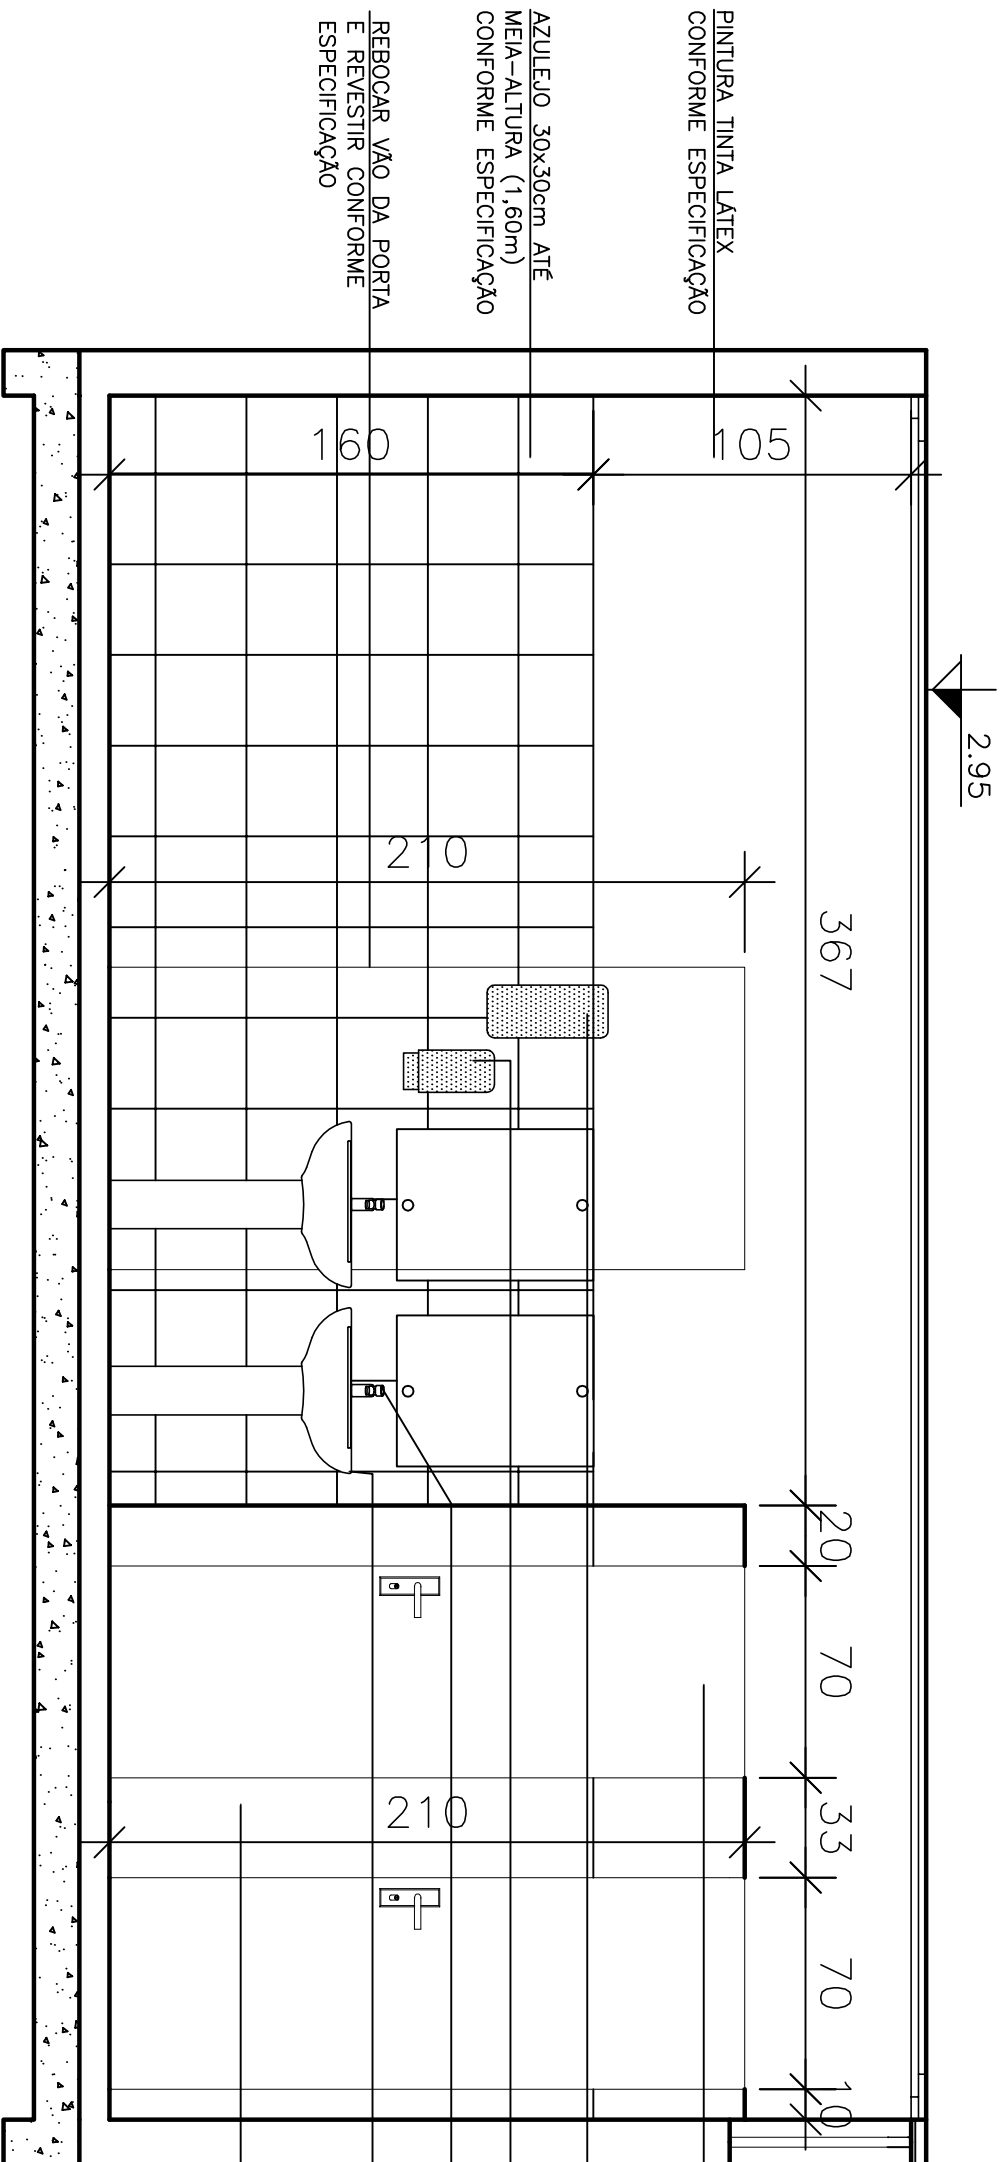

VISTA 1 REFORMADA

Esc. 1:25

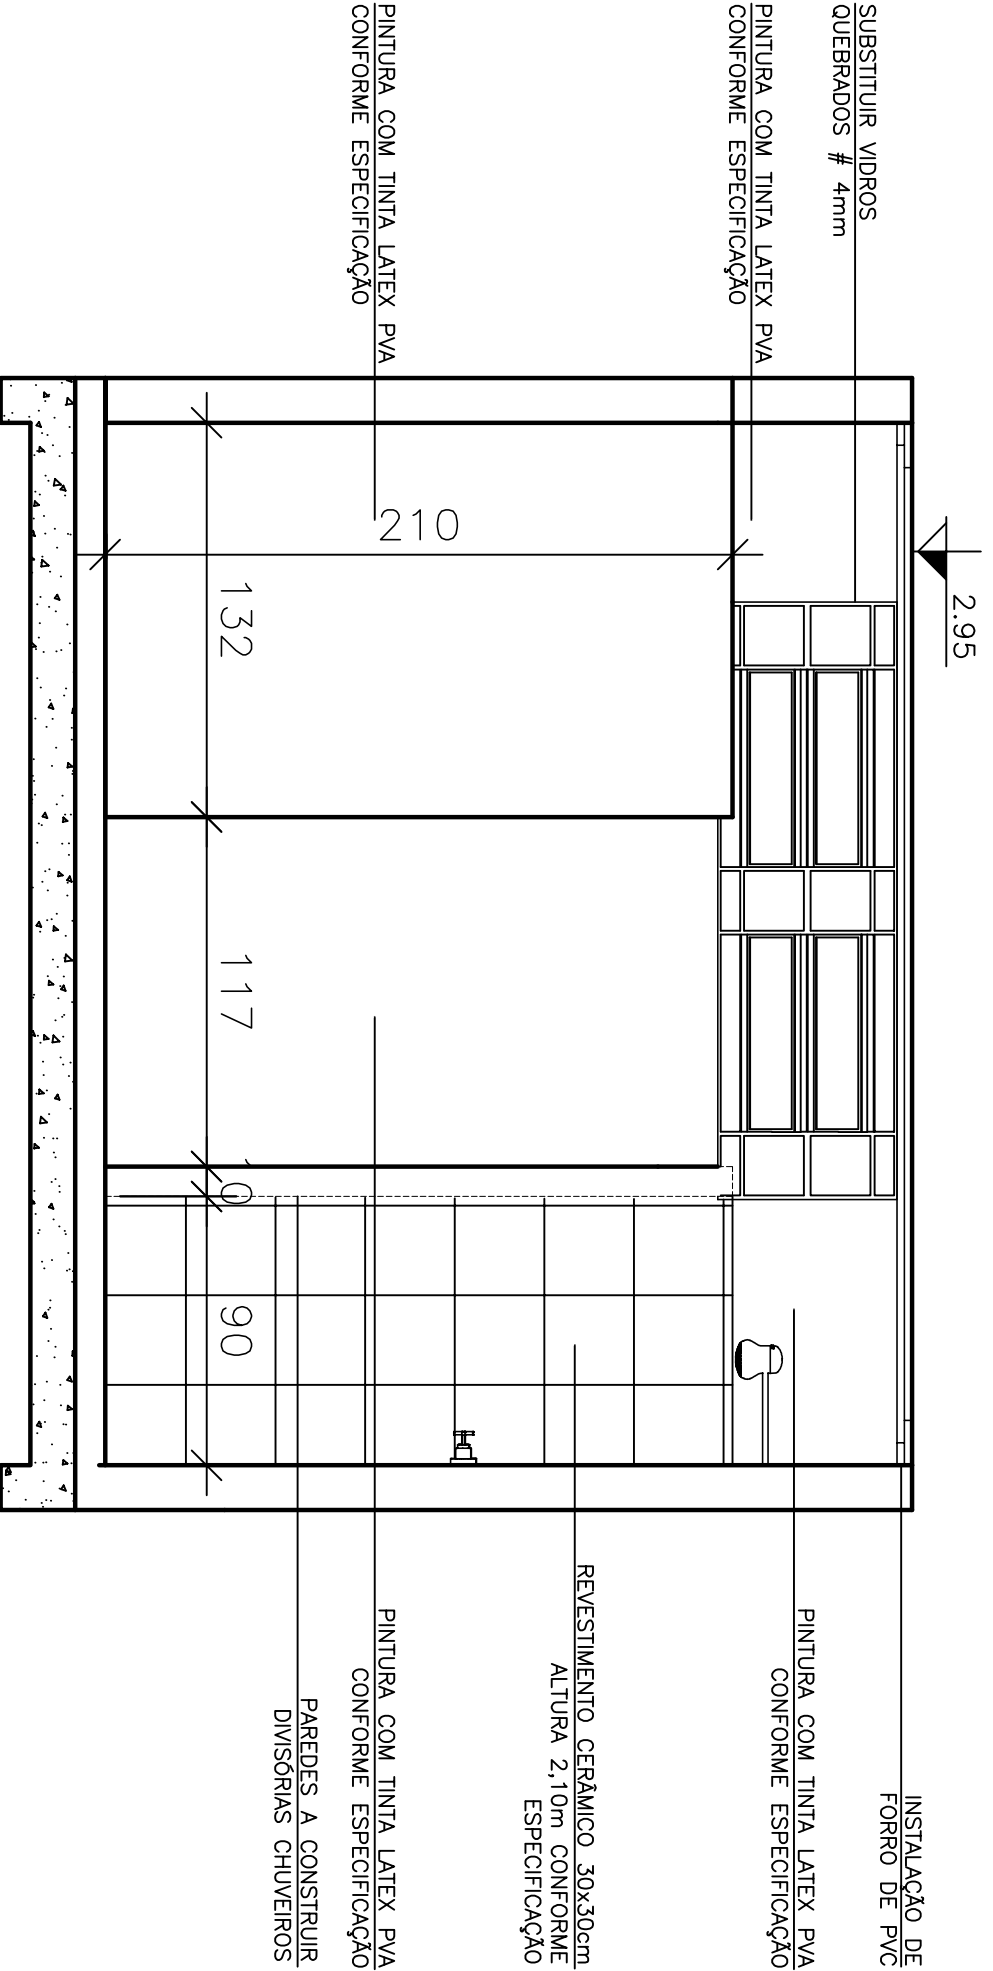

VISTA 4

Esc. 1:25

Data	
PROJETO DE REFORMA E REVITALIZAÇÃO CENTRO DE CONVÊNENCIA	
Responsável Técnico	
RNE: VANESSA STANS	
Quantidade	1:25
Unidade	metro
Item de obra	055-05-400-008 e 013-004-449
Data	10/2017
Assinatura	12/14
Serviços de Água e Esgoto de Novo Homburgo - RJ SITUAÇÃO ATUAL E REFORMA Fone/Fax: (51) 3587-1121	
COMOSA PROJETOS E OBRAS	
BANHEIRO MASCULINO PLANTAS BAIXAS, VISTAS E CORTES SITUAÇÃO ATUAL E REFORMA	
REVISÃO	
DESENHO	
APROVAÇÃO	
DATA	