



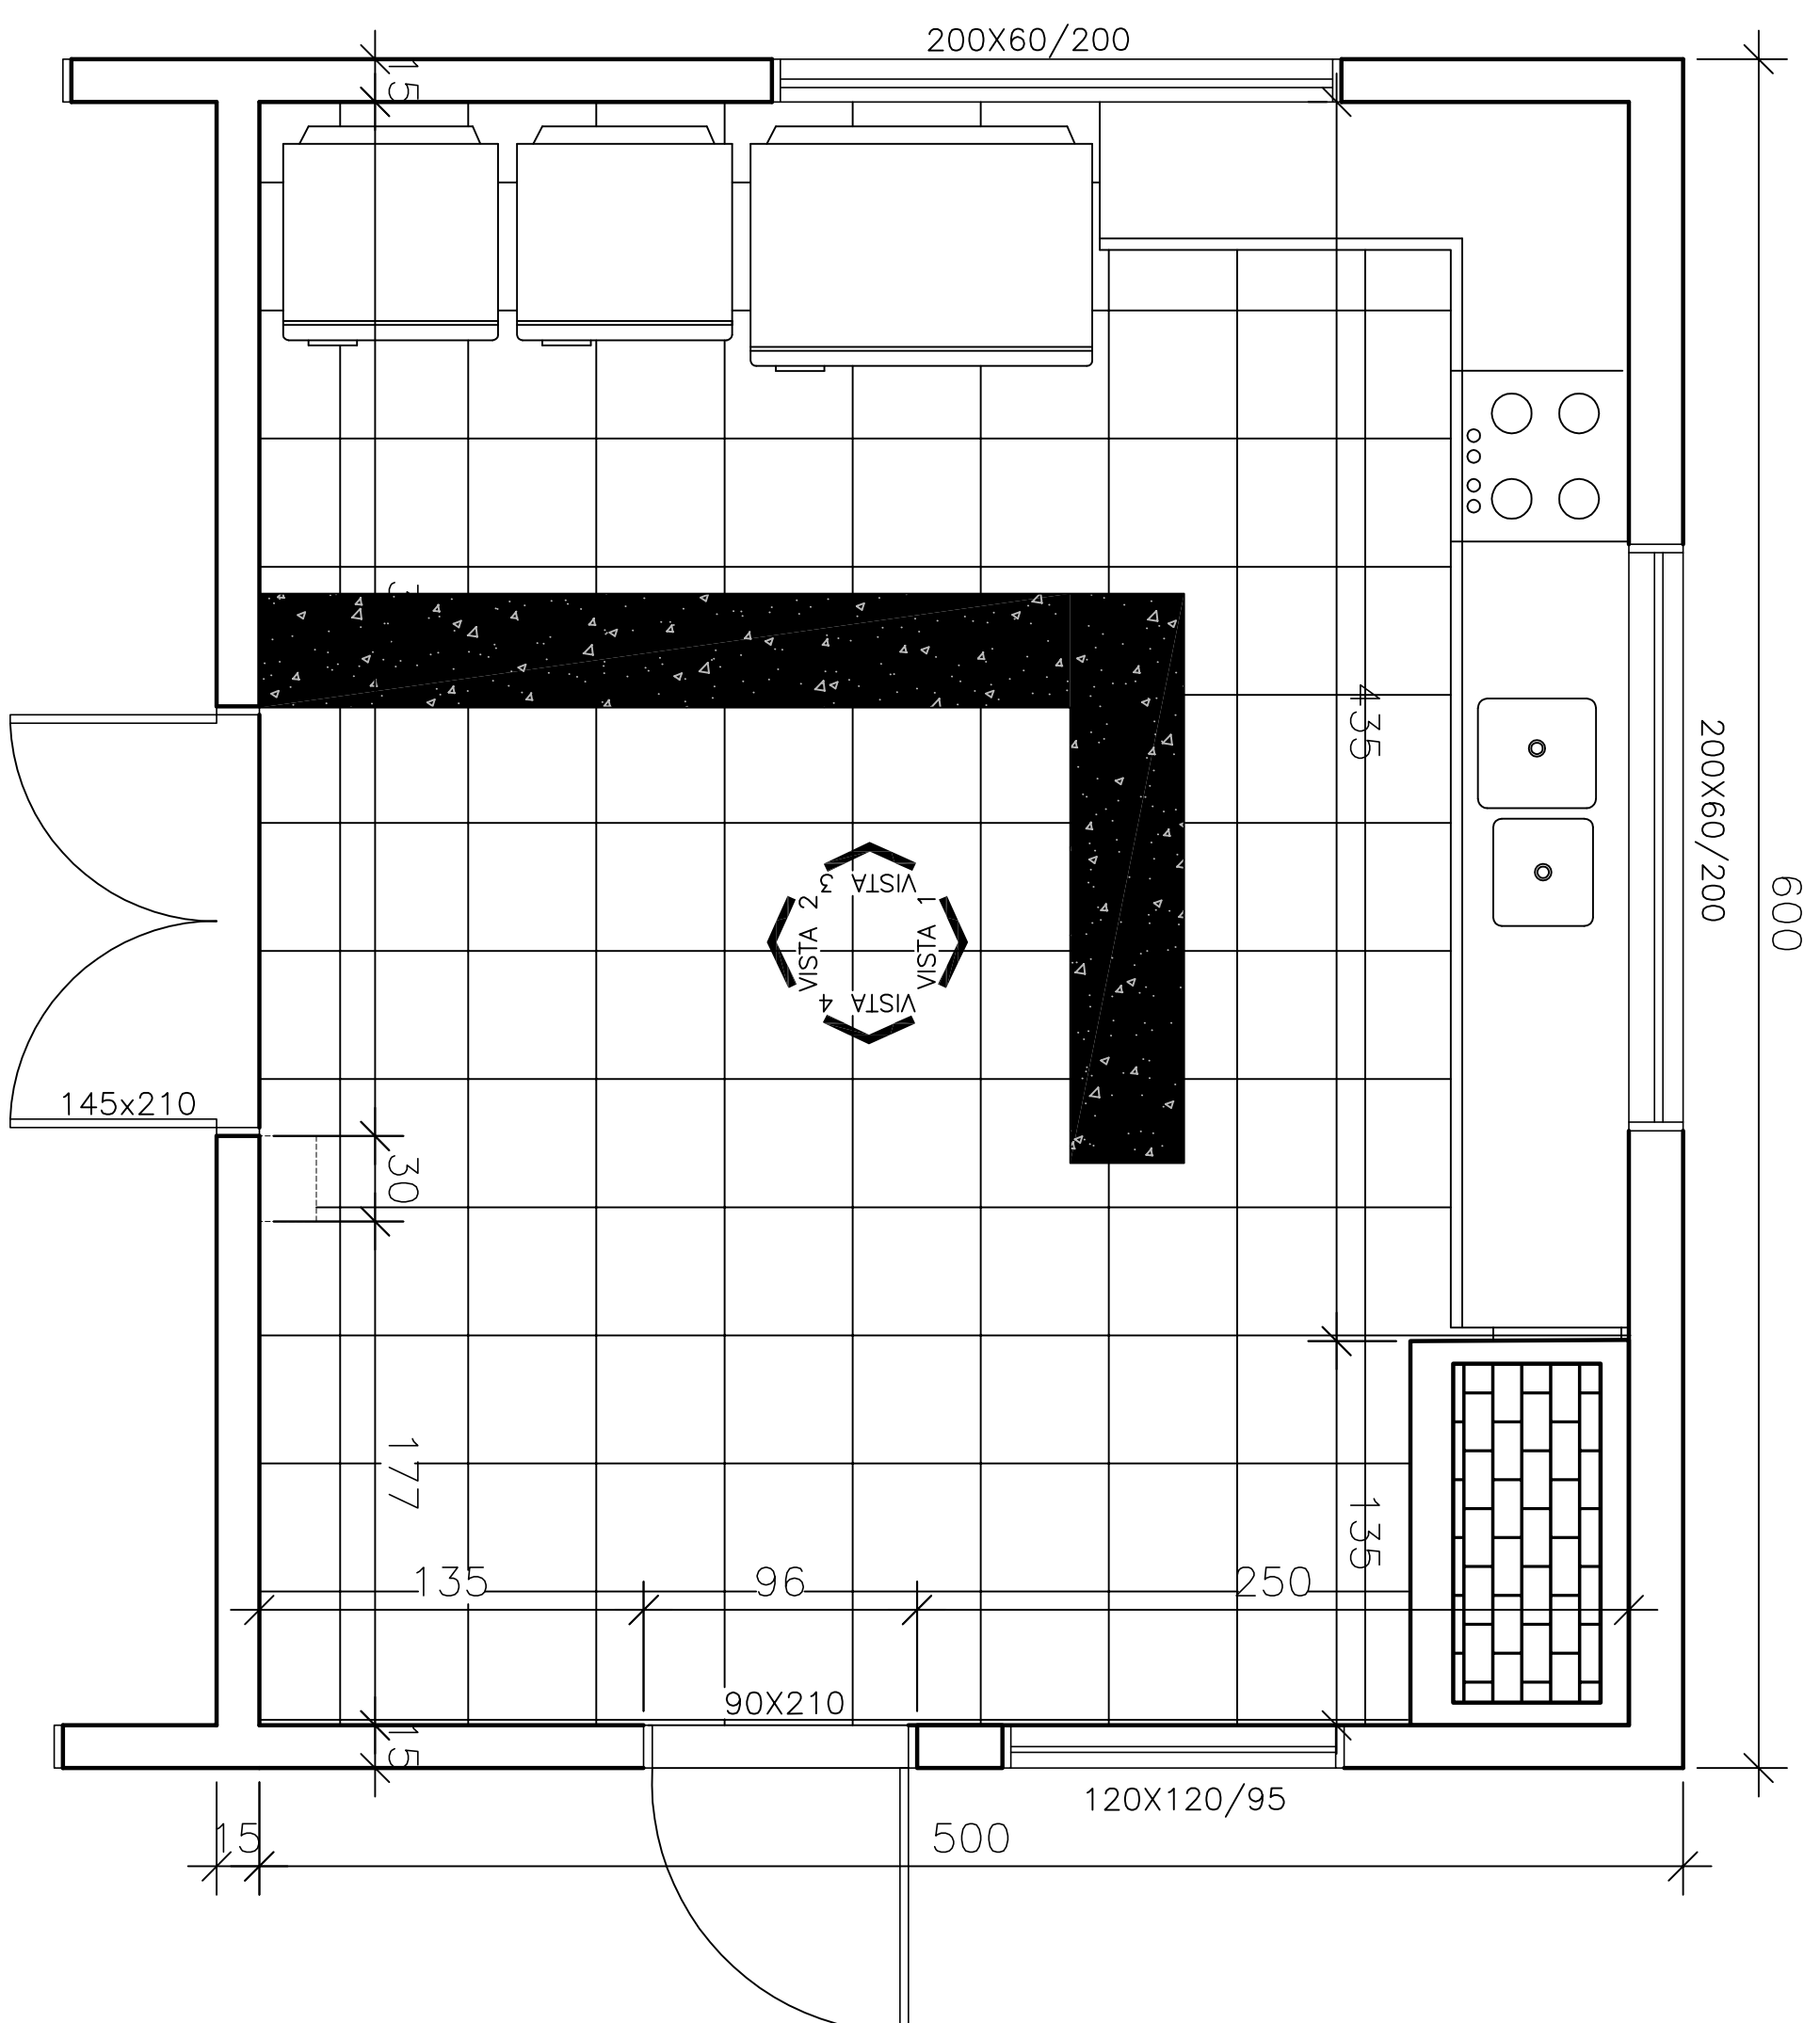


PLANTA BAIXA
Esc. 1:25

Esc. 1:25

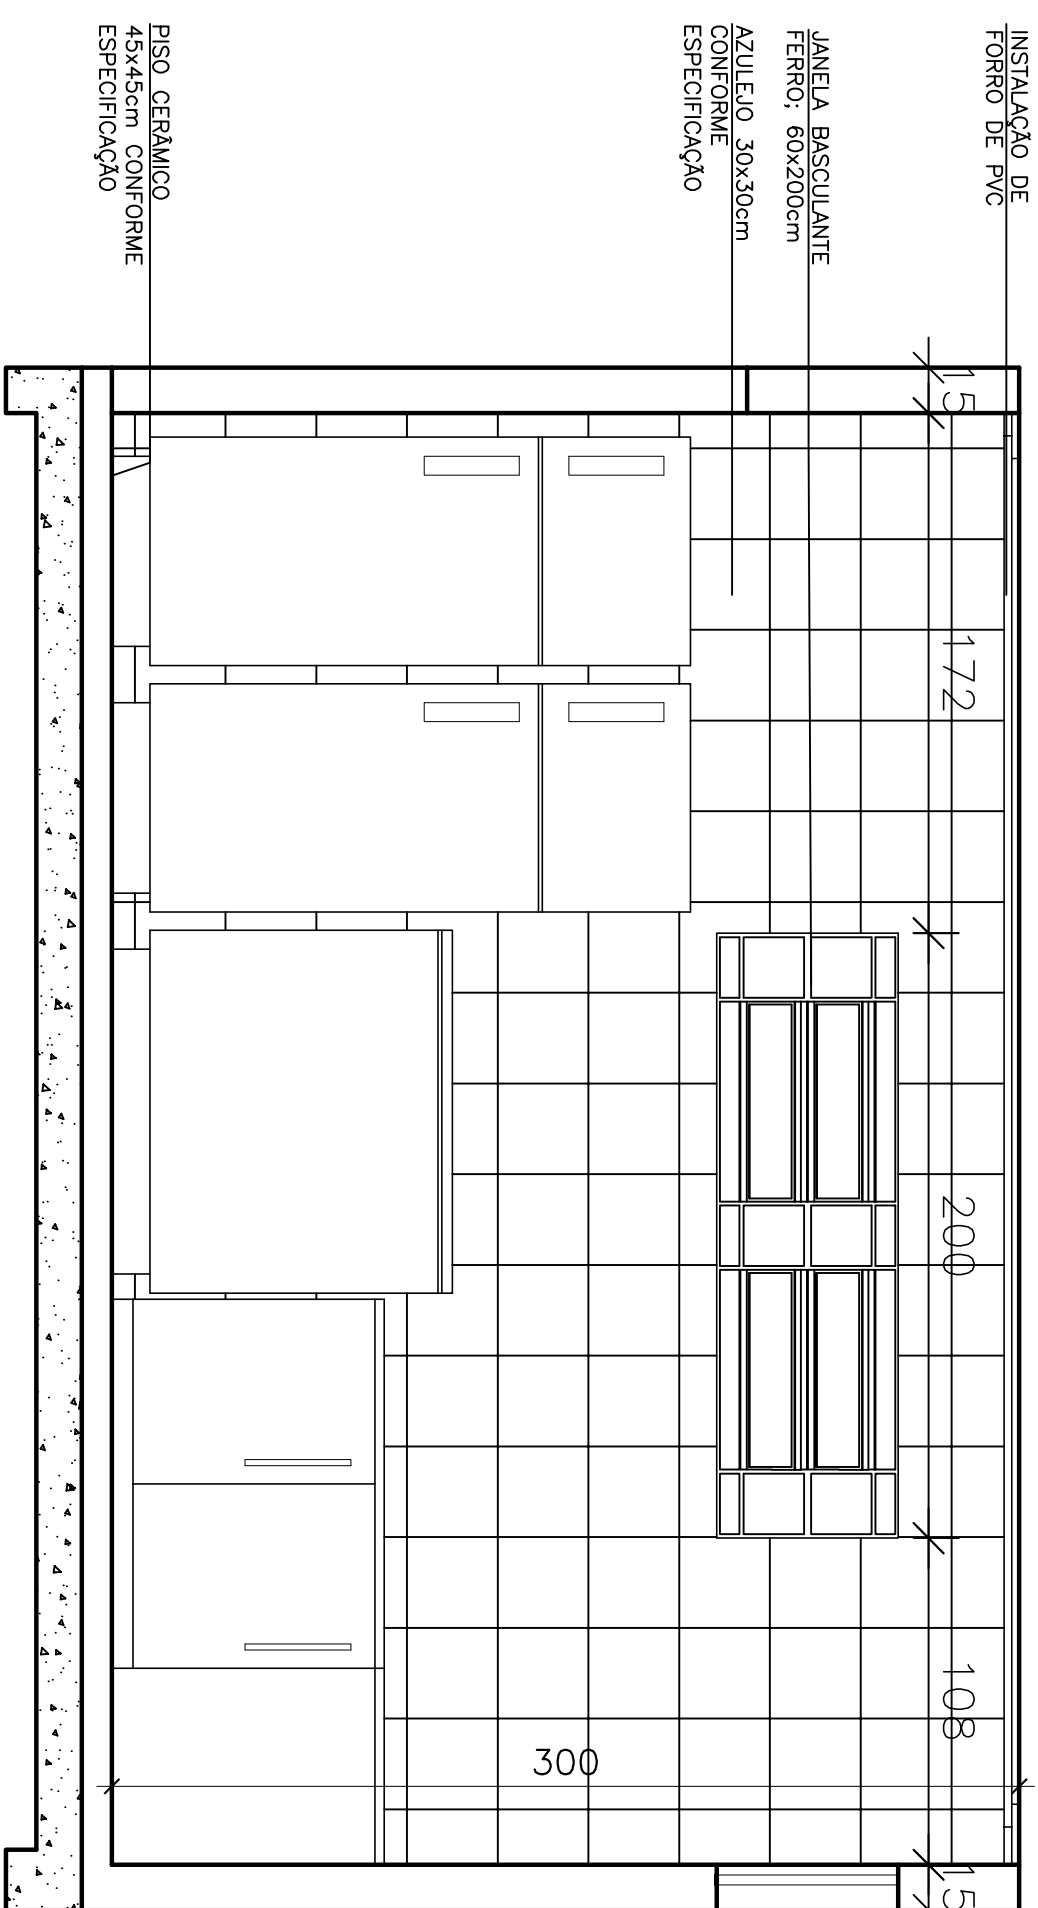


VISTA 3

Esc. 1:25

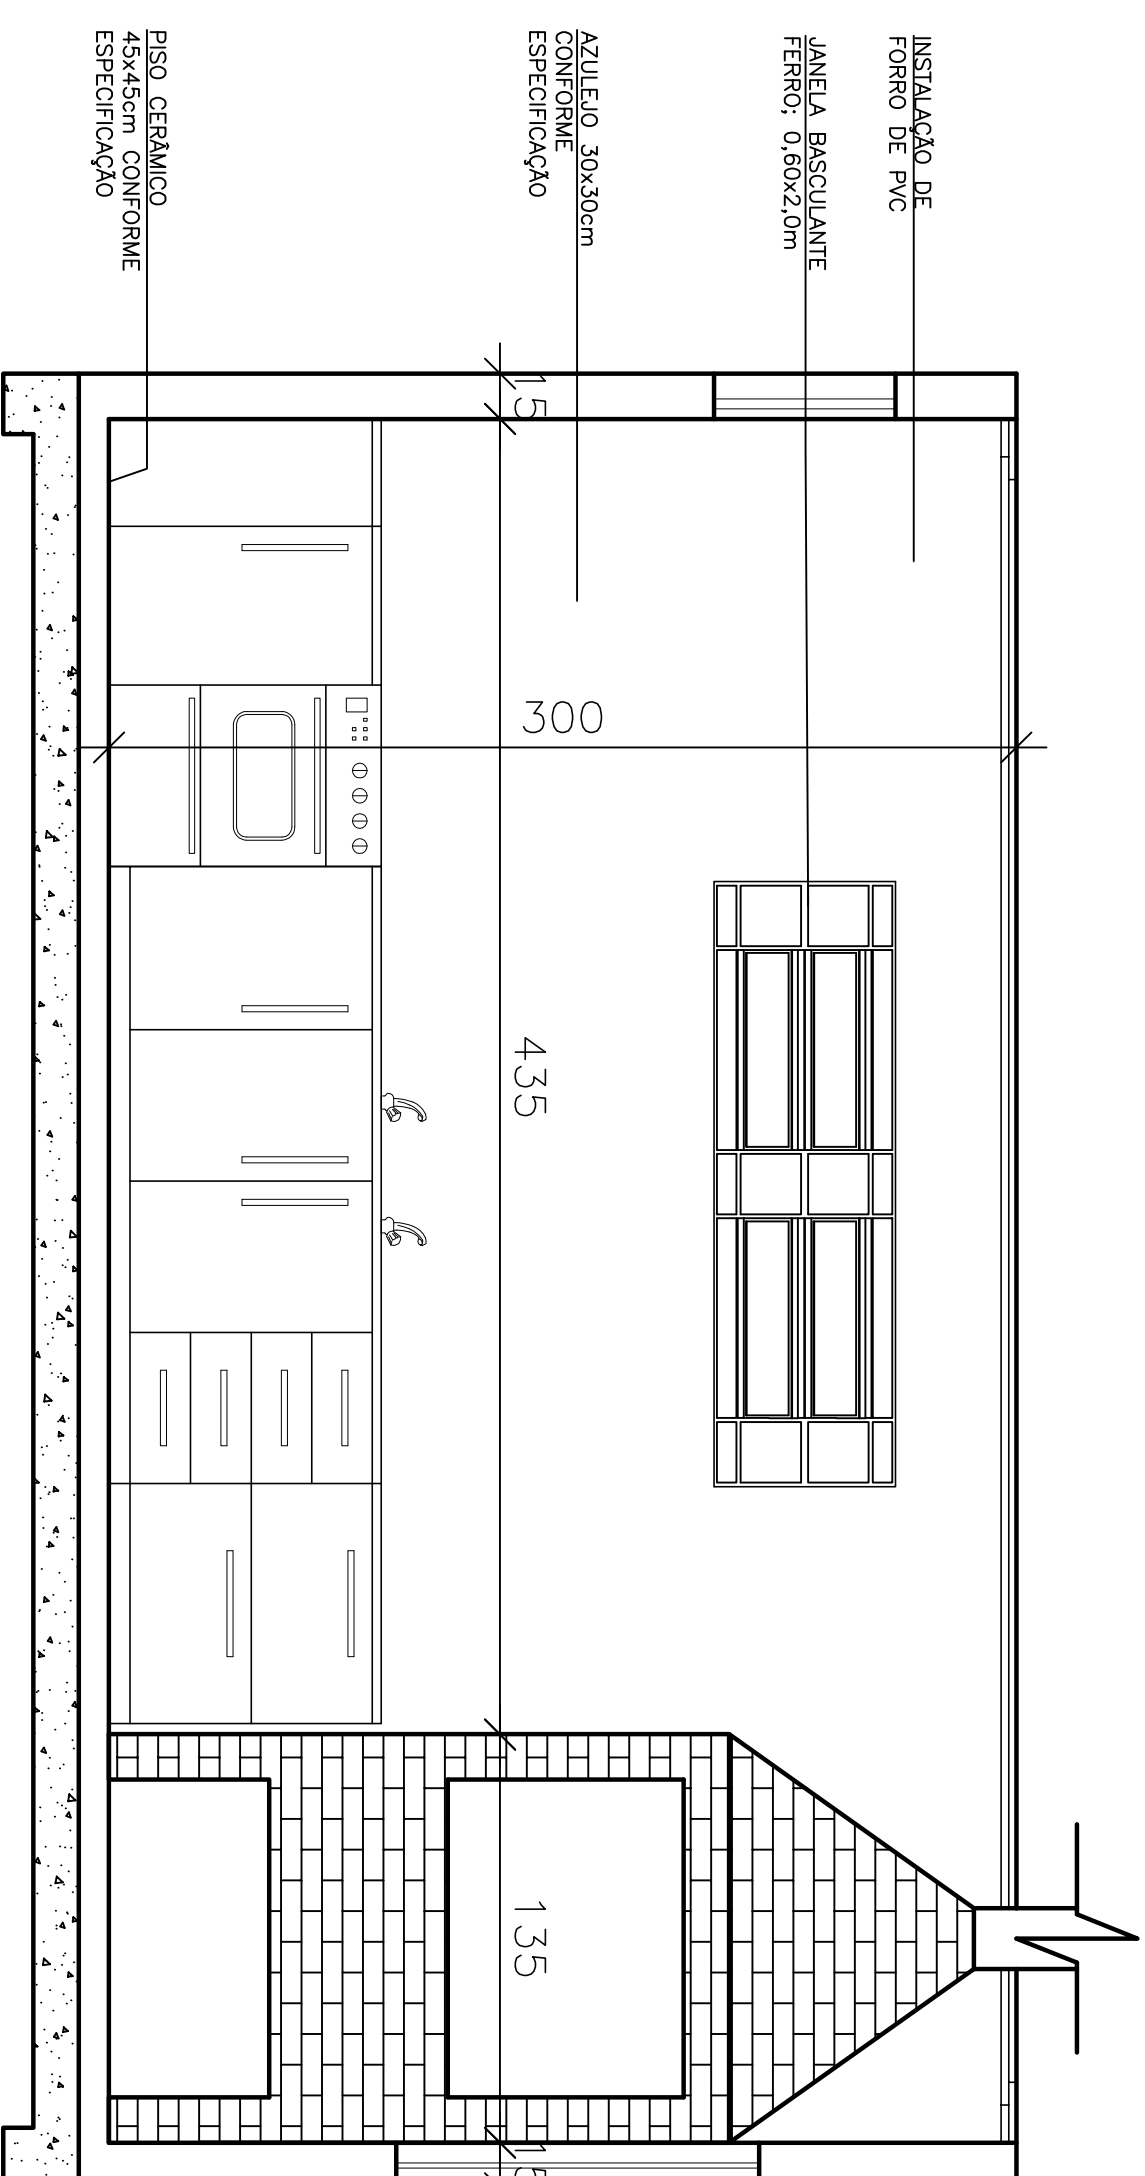


VISTA 1

Esc. 1:25

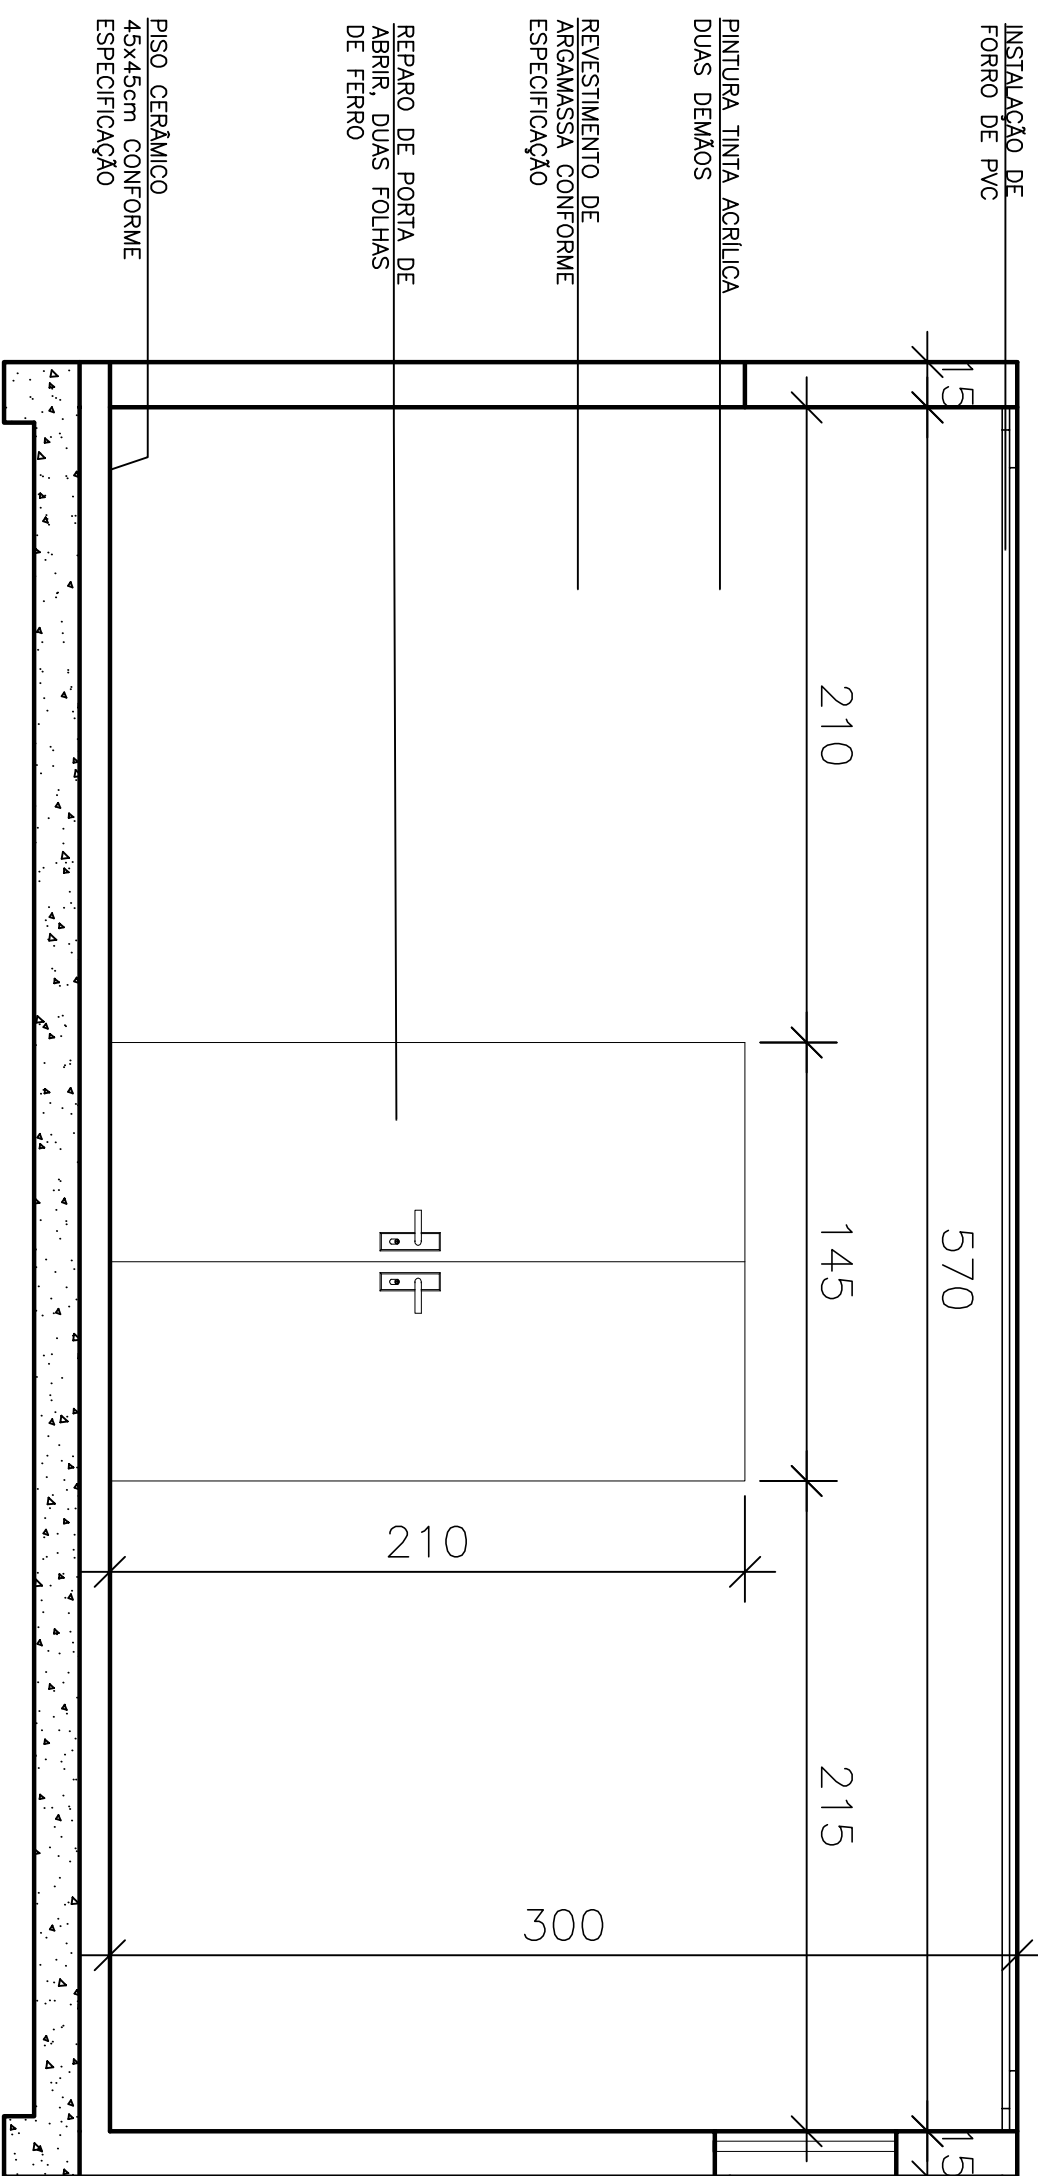

VISTA 2

Esc. 1:25

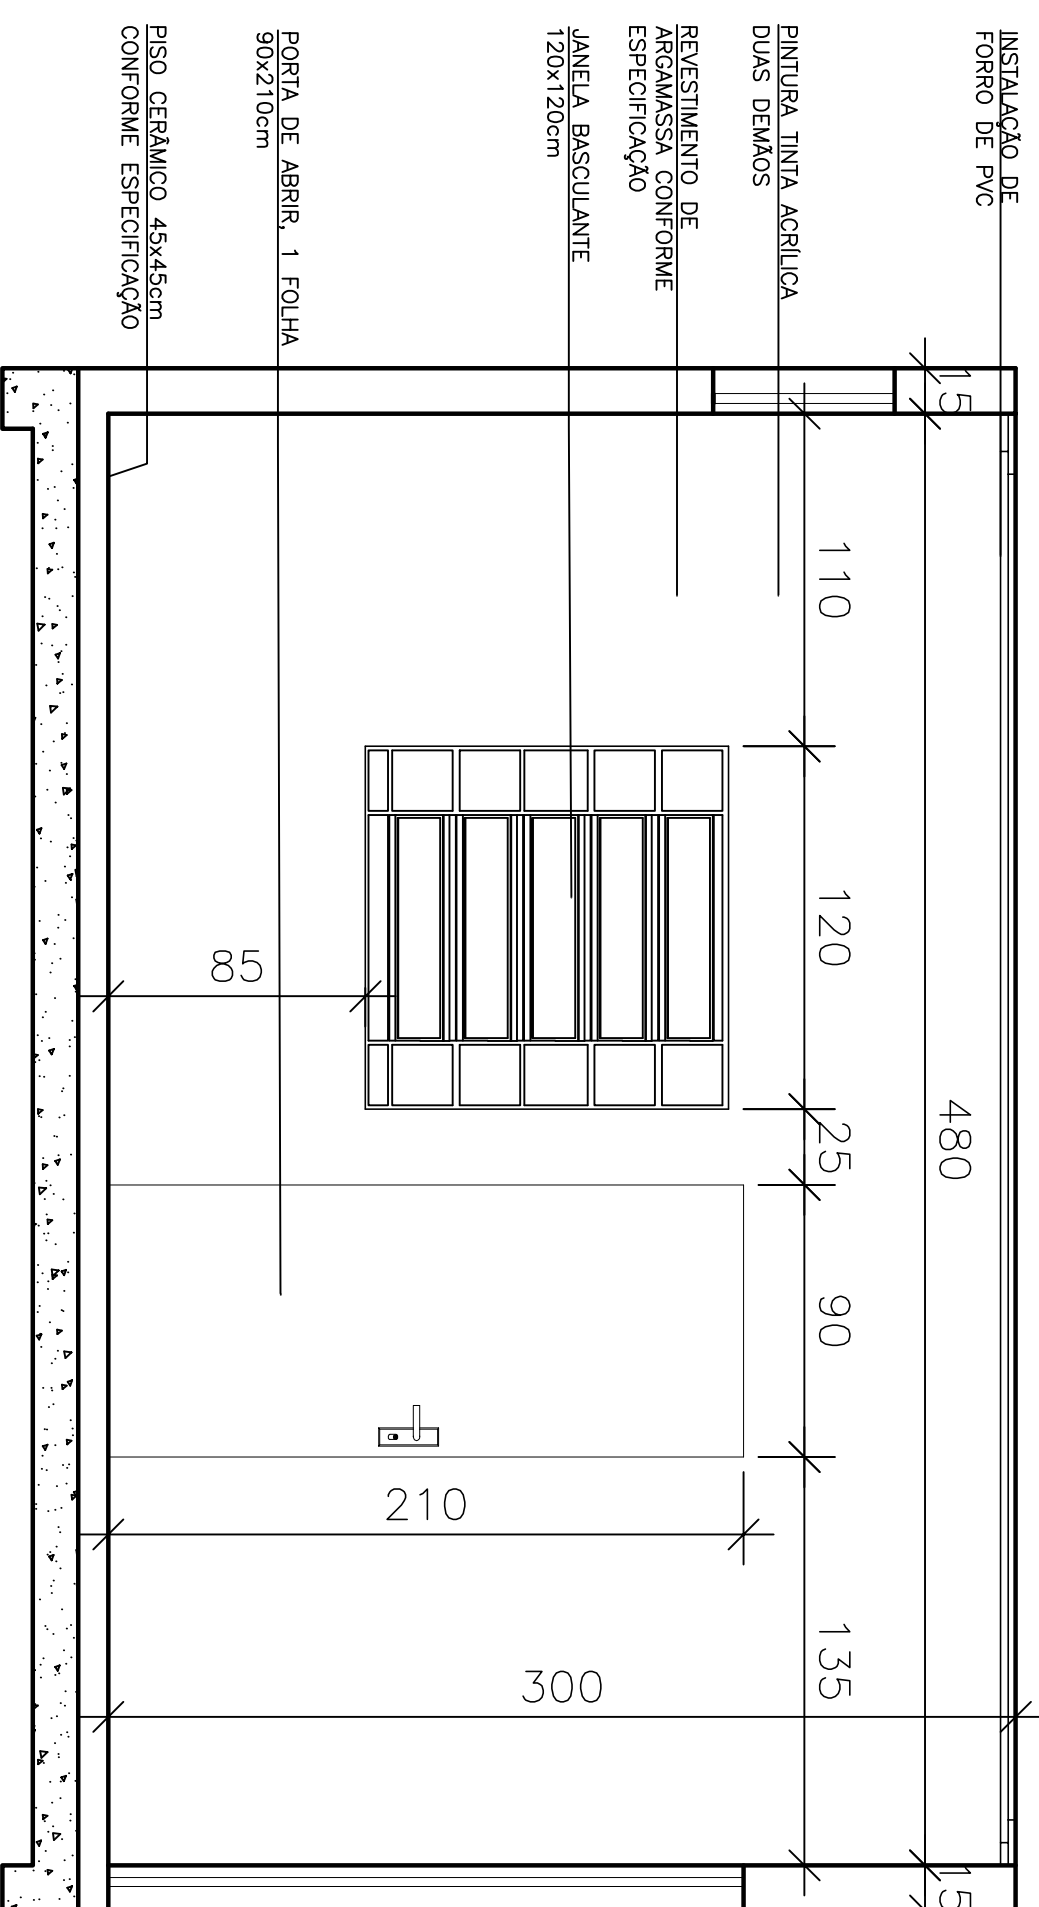

VISTA 4

Esc. 1:25

Tema			
Responsável Técnico		PROJETO DE REFORMA E REVITALIZAÇÃO CENTRO DE CONVIVÊNCIA	
Título		Serviços de Água e Esgoto da Nova Humbergo 2575 Fone/Fax: (51) 3589-1121	
Identificação		DESCRIÇÃO	
Data		DESCRIÇÃO	
Local		VERIFICAÇÃO	
Data		APROVAÇÃO	
Assinatura		DATA	