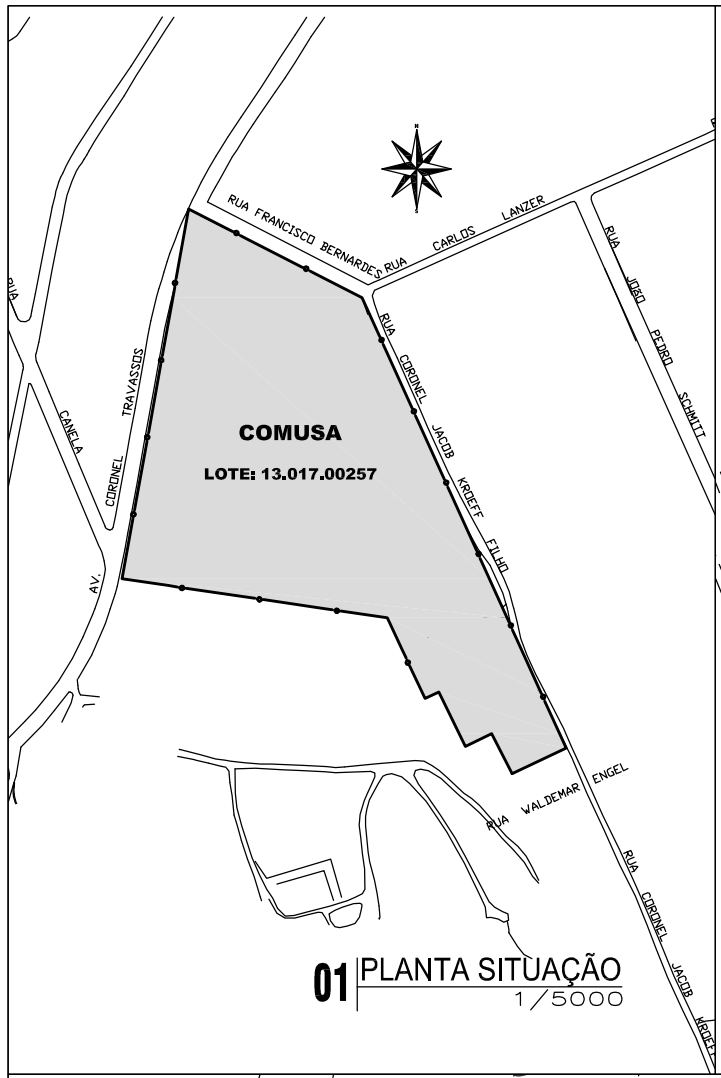

01 PLANTA SITUAÇÃO
1/5000

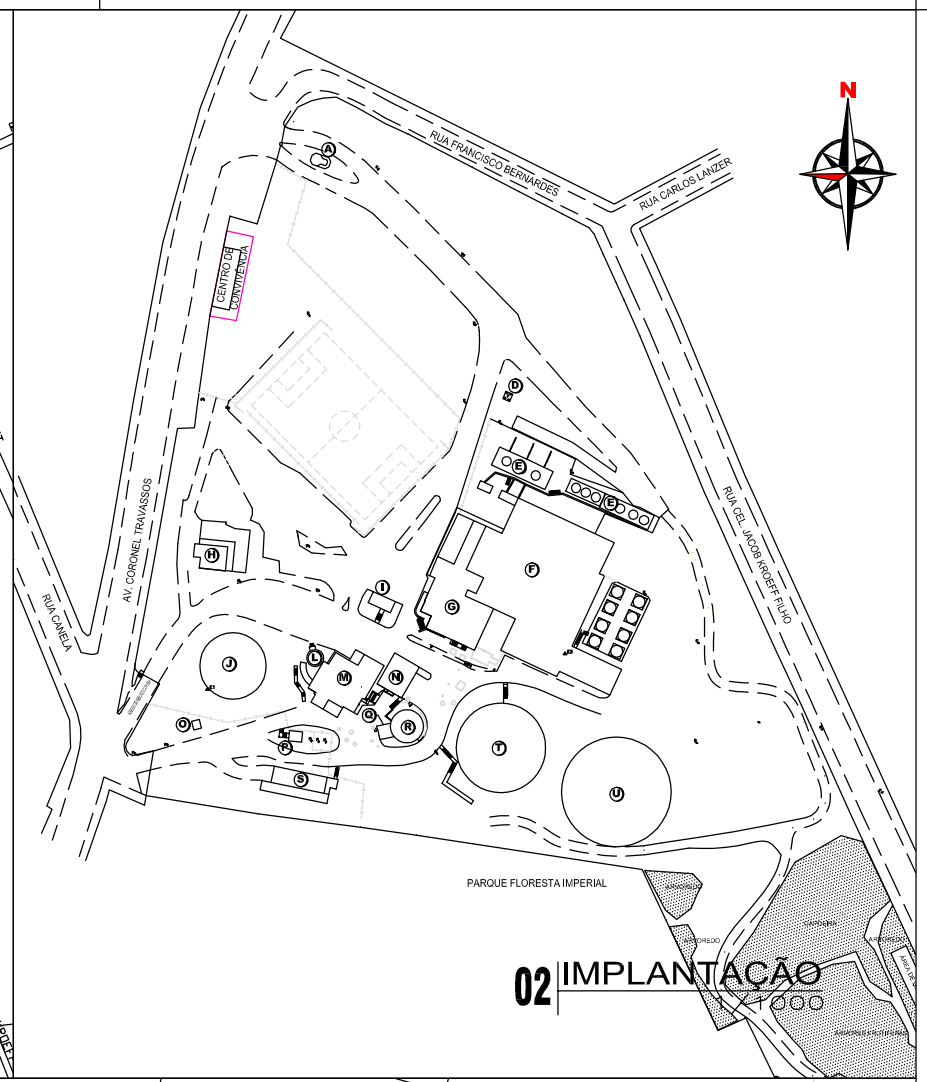

02 IMPLANTAÇÃO
1/1000

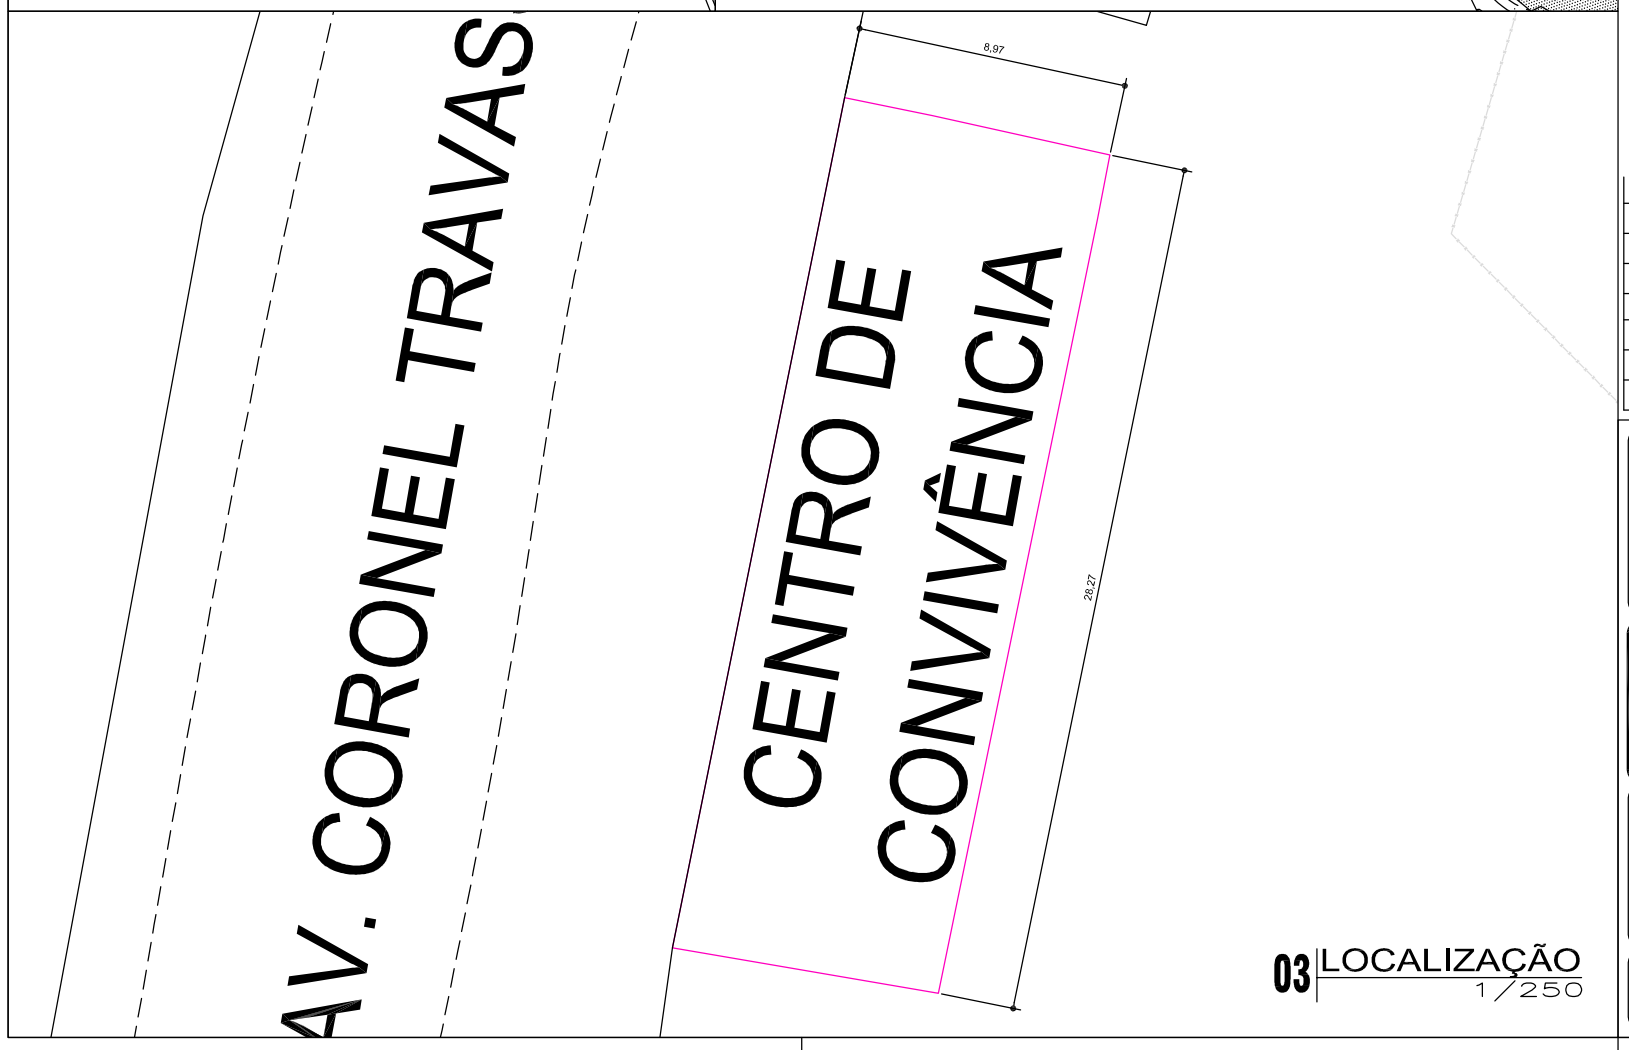

03 LOCALIZAÇÃO
1/250

REVISÃO	DESCRIÇÃO	DESENHO	VERIFICAÇÃO	APROVAÇÃO	DATA

SERVIÇOS DE ÁGUA E ESGOTO DE NOVO HAMBURGO
COMUSA
FAZ PARTE DA SUA VIDA

Serviços de Água e Esgoto
de Novo Hamburgo – RS
Av. Cel. Travassos, 287
Fone/Fax: (51) 3587-1121

Obra

PROJETO DE REFORMA E REVITALIZAÇÃO
CENTRO DE CONVIVÊNCIA

Responsável Técnico

Engª Vanessa Staats

Especificação

PLANTAS DE SITUAÇÃO, IMPLANTAÇÃO
E LOCALIZAÇÃO

Desenho	Escala	Unidade	Nome do arquivo	Data	Prancha
Vanessa	INDICADA	metro	055-CC-ARQ-SL-001-R01.dwg	10/2017	01/14