


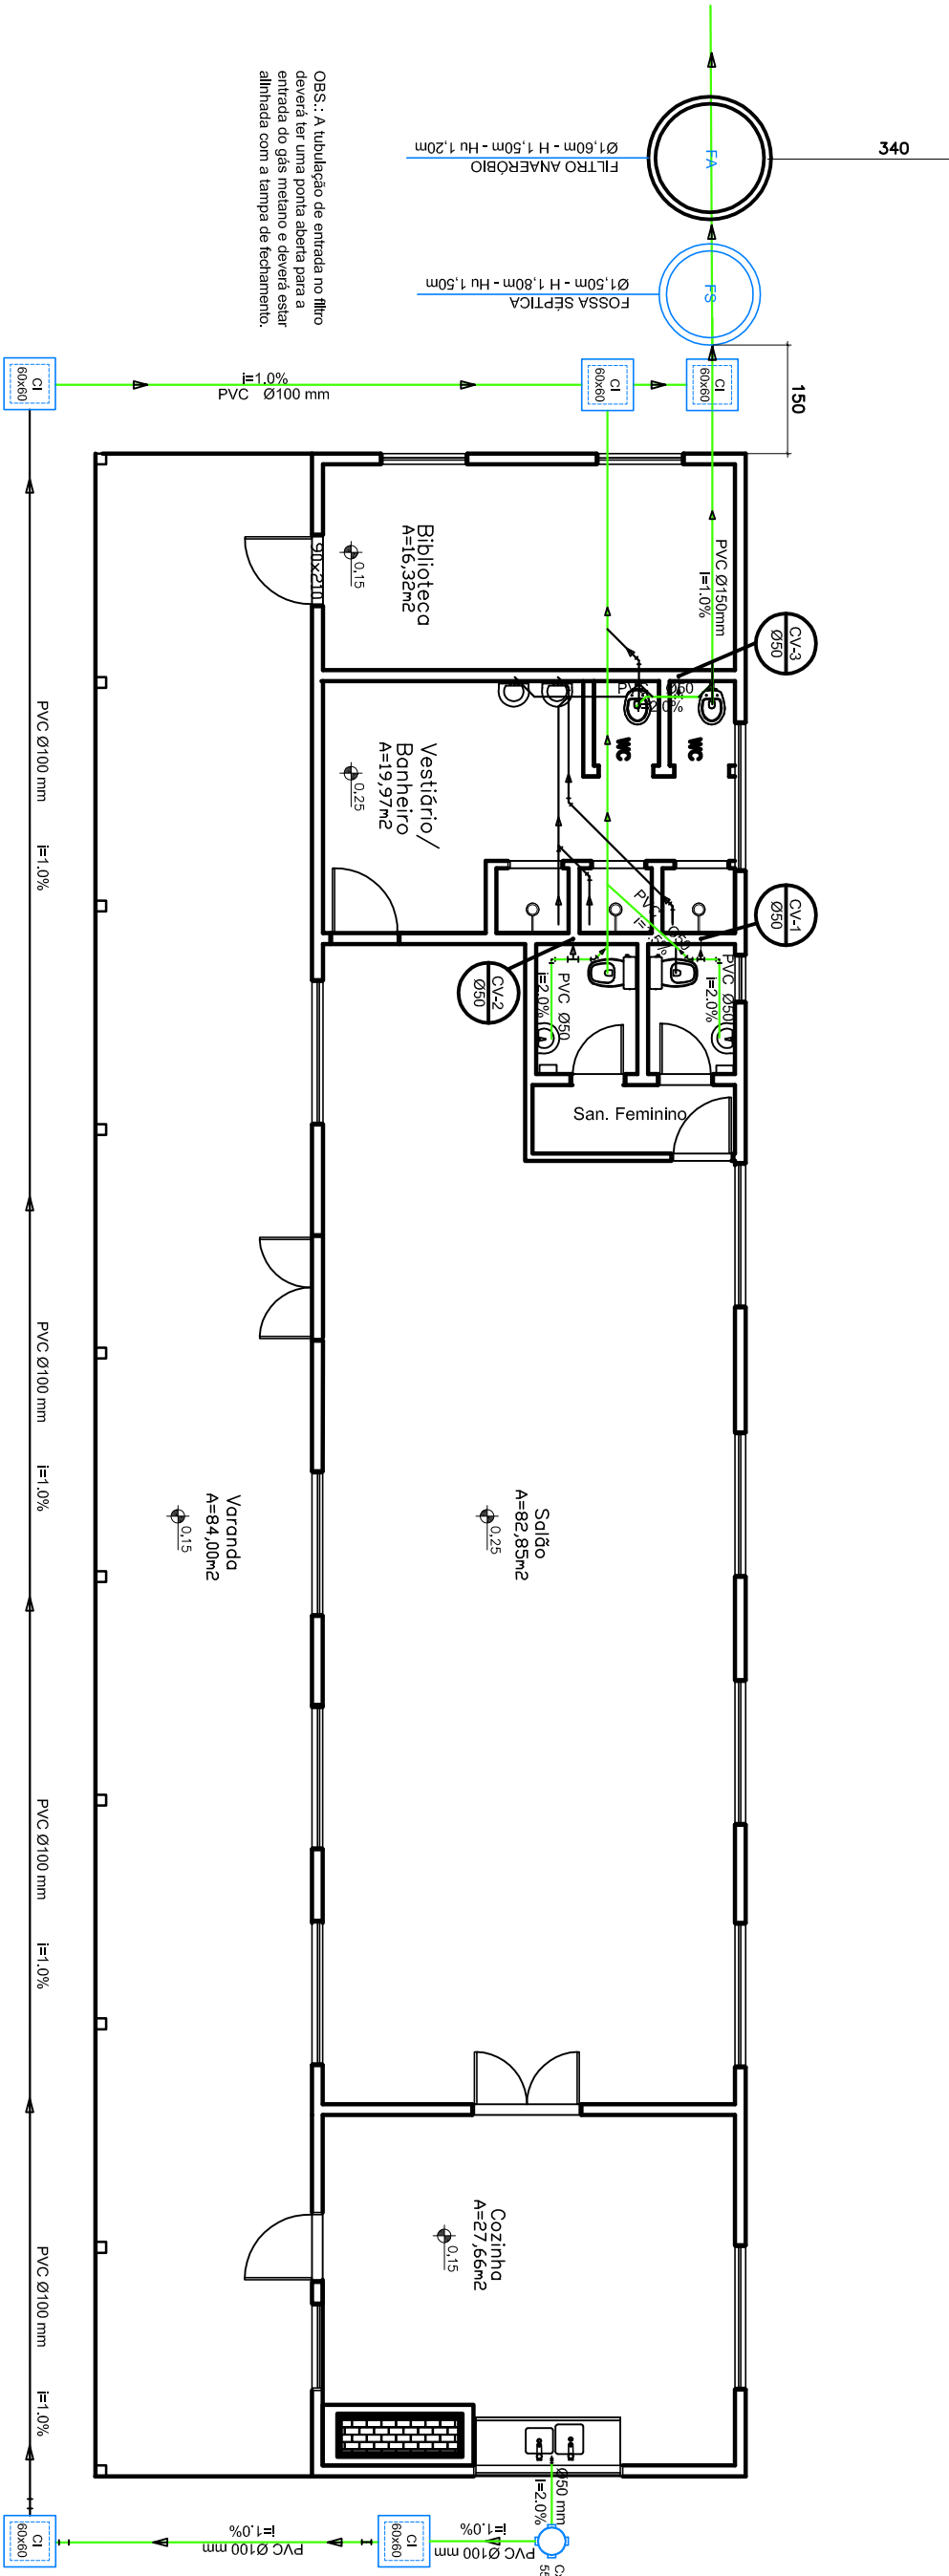

PLANTA BAIXA
Esc. 1/100

LEGENDA

Coluna de Água Fria

Coluna de Água Fria

Coluna de Ventilação

Caixa Sifonada e/ou Greiha

Caixa de Gordura simples

Alimentação Predial




Registro Garagem

Registro Pressão

MEMÓRIA DE CÁLCULO



DIMENSIONAMENTO DA FOSSA SÉPTICA - NBR 722/93						DIMENSÕES (m)	
N	C	T	K	Lf	VOLUME (m³)	DIÂMETRO	ALTURA ÚTIL
(Pressão)	(Tubo 1)	(Tubo 2)	(Tubo 3)	(Tubo 4)			
50	25	1,00	65	0,10	2,85	1,50	1,50
Fórmula: V _{util} = 150 * N * C * T						1,50	1,50

DIMENSIONAMENTO DO FILTRO ANAERÓBIO - NBR 1388/97						DIMENSÕES (m)	
N	C	T	VOLUME (m³)	DIÂMETRO	ALTURA ÚTIL	ALTURA TOTAL	
(Pressão)	(Tubo 1)	(Tubo 4)					
50	25	1,17	2,42	1,60	1,20	1,50	
Fórmula: V _{util} = 15 * N * C * T						1,50	

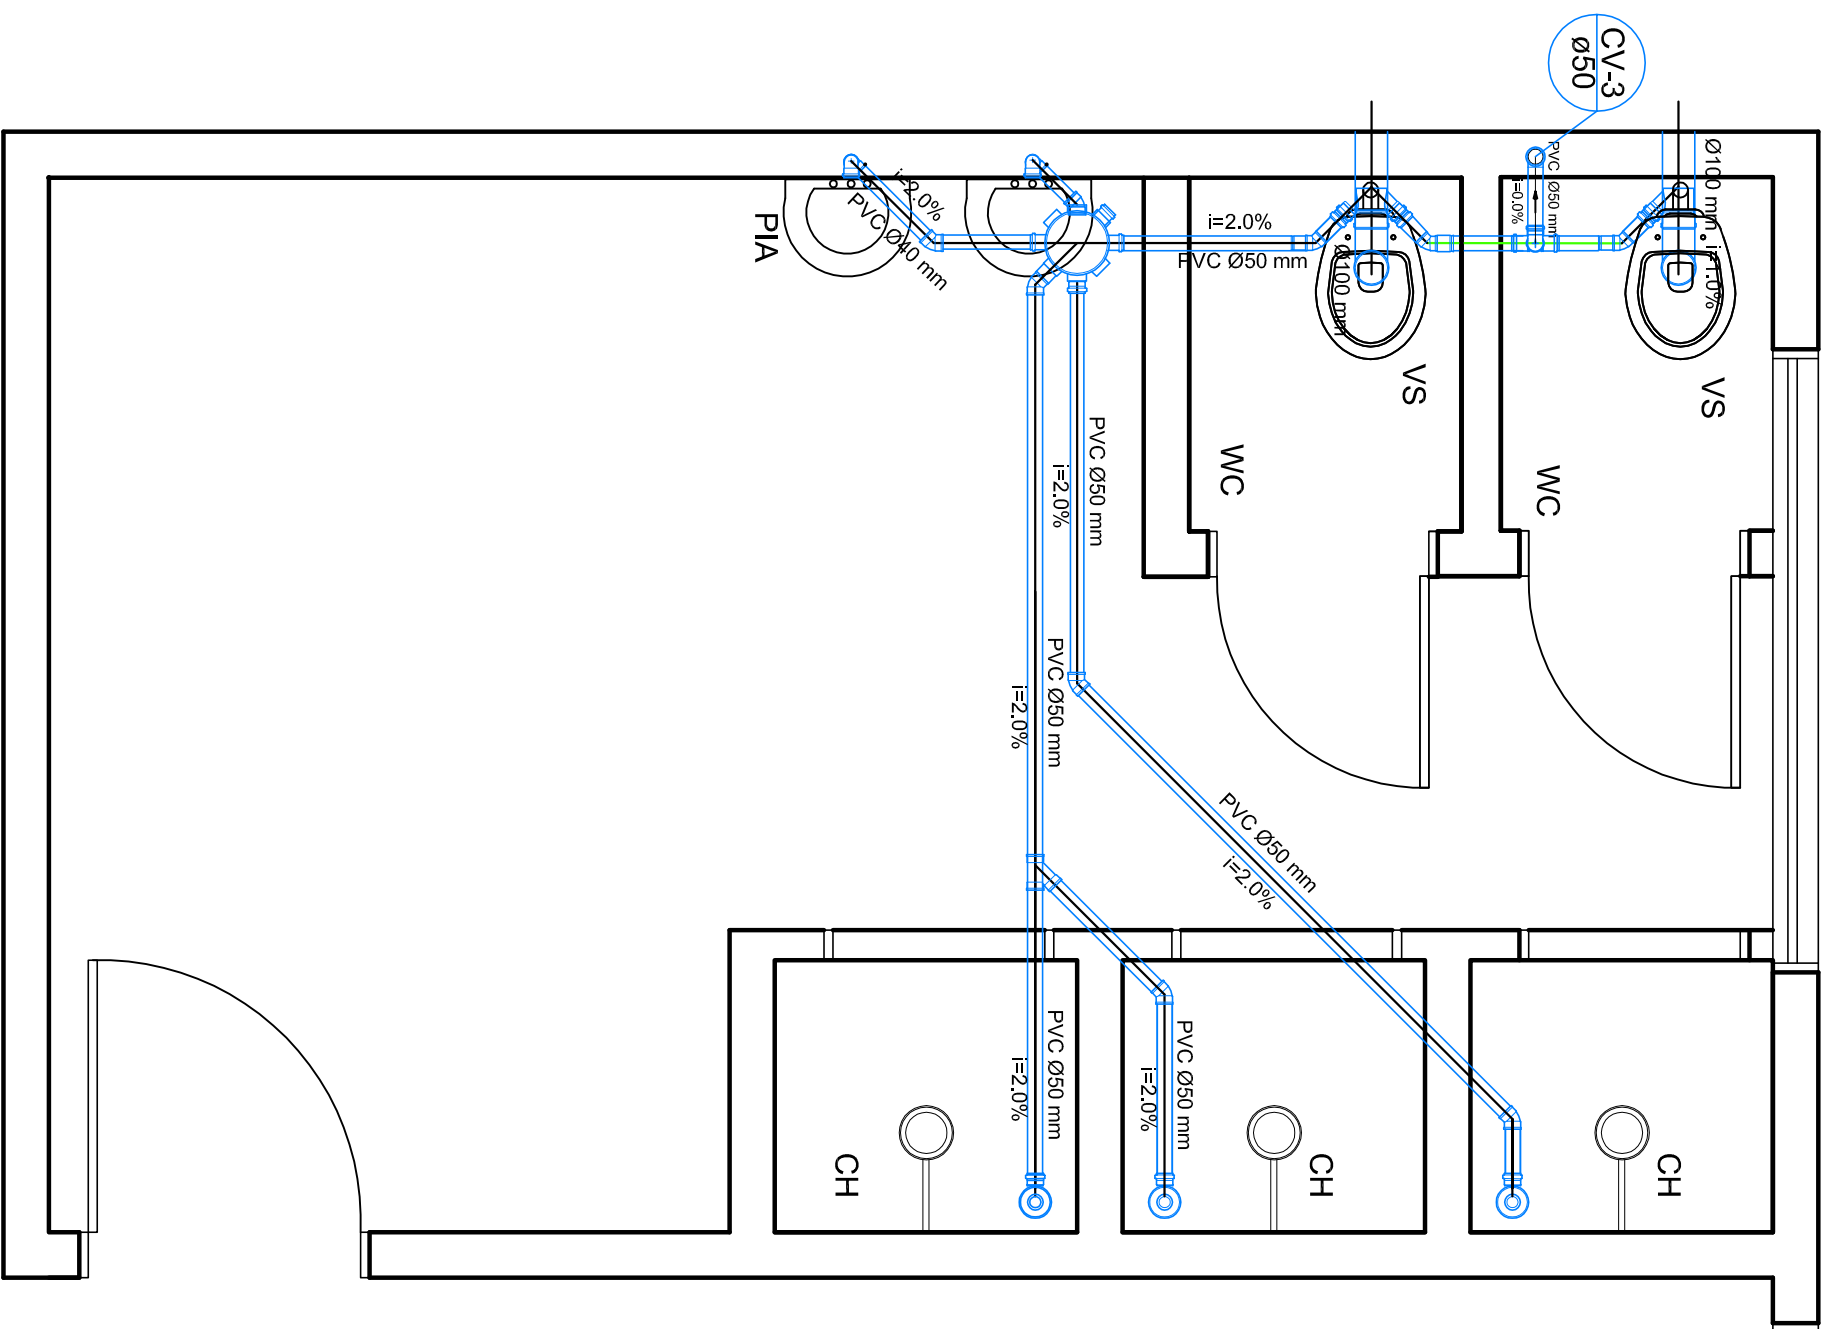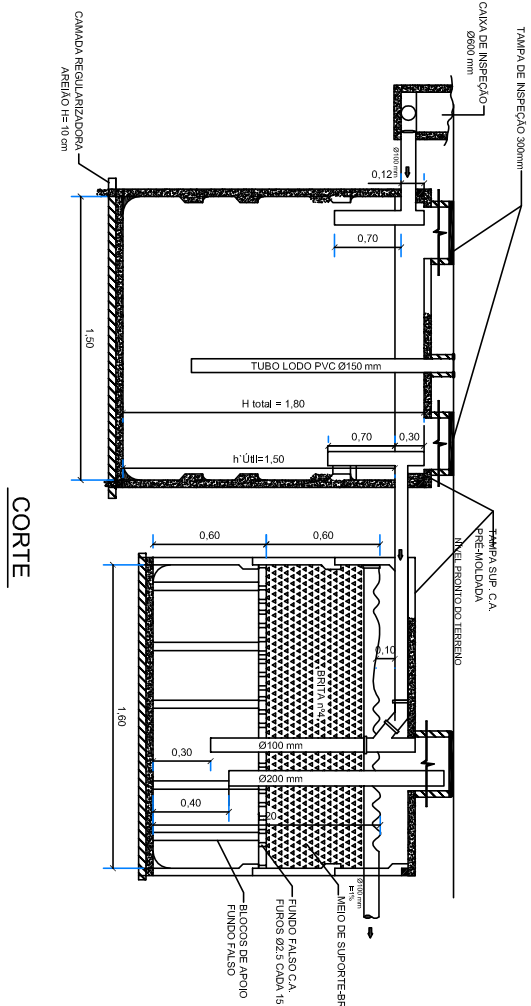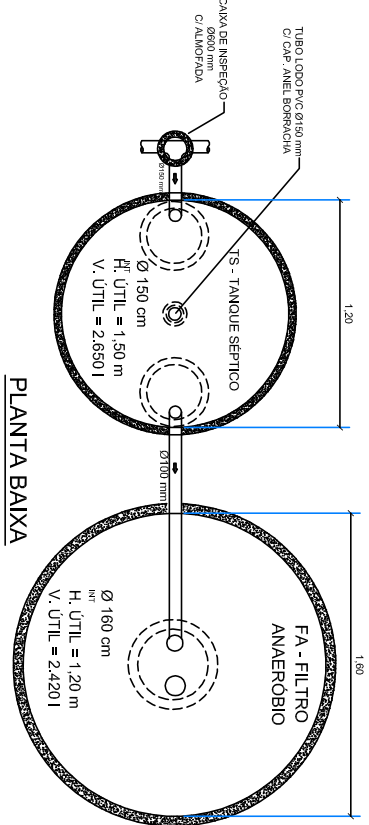

DETALHE VESTIÁRIO
SEM ESCALA

DETALHE COZINHA
SEM ESCALA

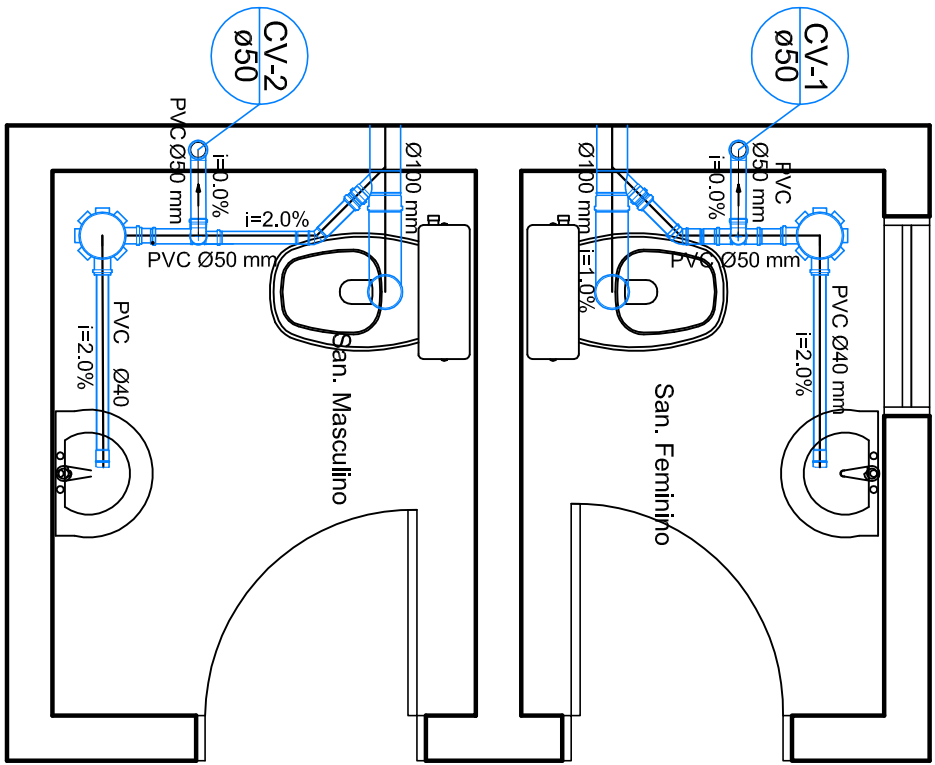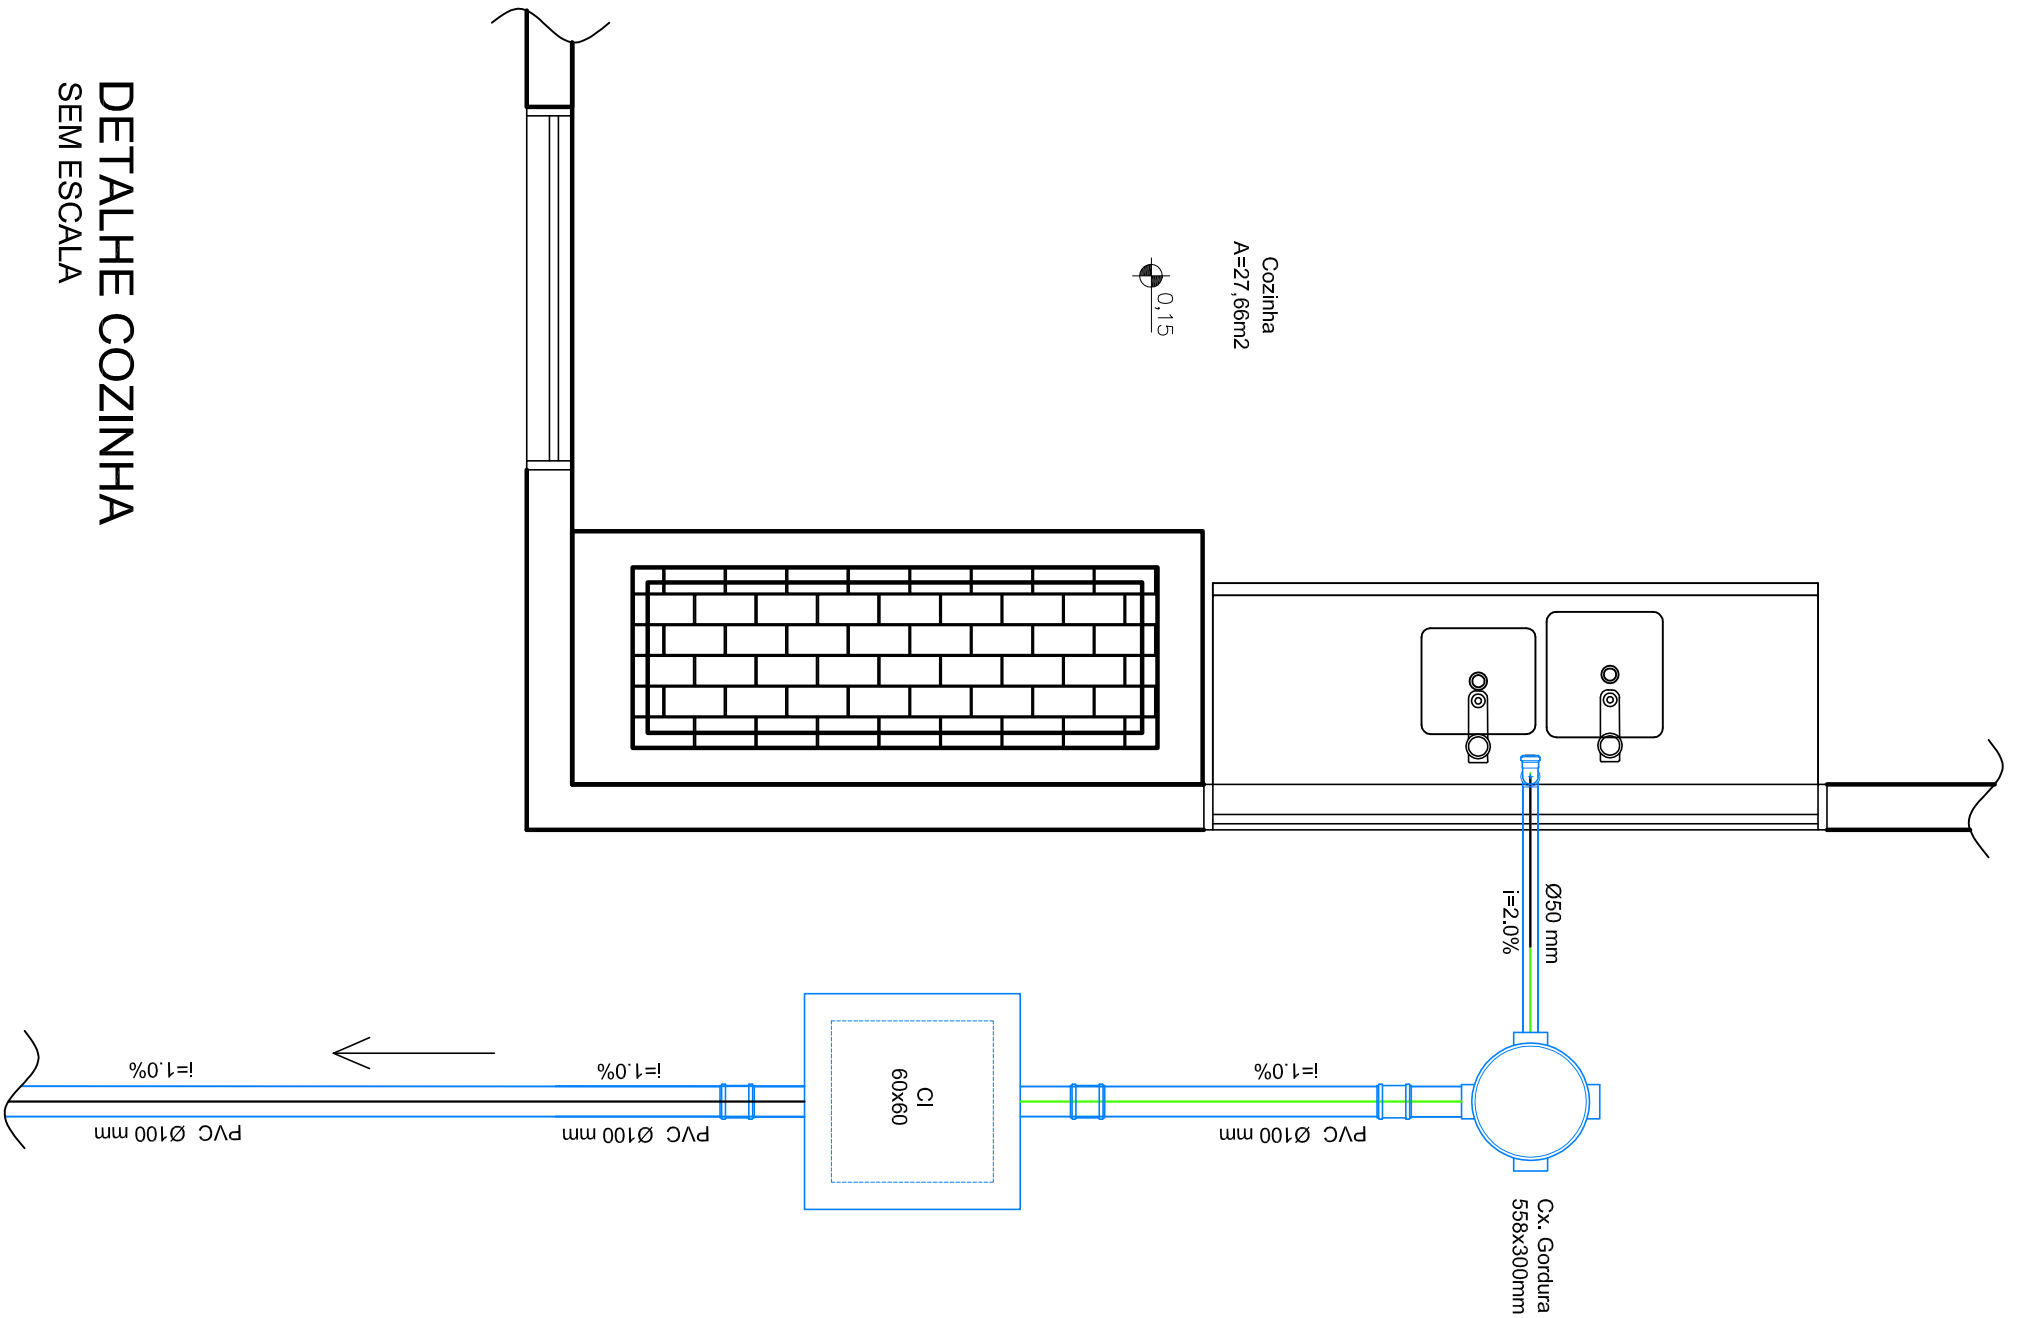

DETALHE BANHEIROS
SEM ESCALA

REVISÃO	DESCRIÇÃO	DESENHO	VERIFICAÇÃO	APROVAÇÃO	DATA



Serviços de Água e Esgoto
de Alto Nível
Fone/Fax: (51) 3587-1121

PROJETO DE REFORMA E REVITALIZAÇÃO
CENTRO DE CONVÊNIO

Responsável Técnico	Eng. WANDERLEY STANIS	Especialidade	Centro de Convênio
Projeto	INDICADA	confinamento	10/2017
Assinatura	Wanderley	Assinatura	01/02