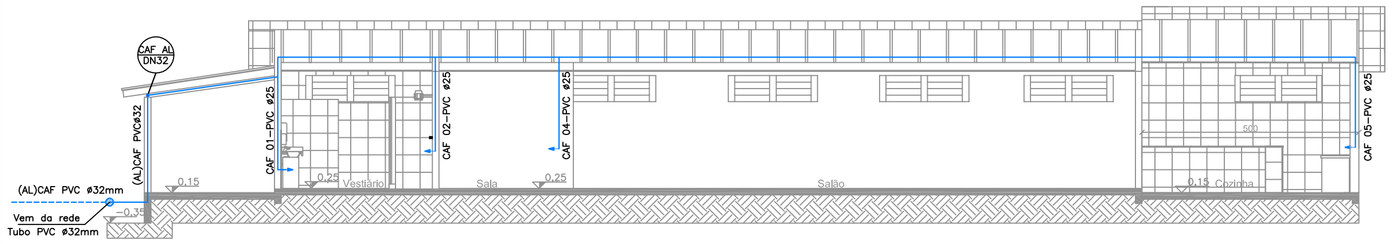

SISTEMA DE ÁGUA TRATADA
Corte B-B
Esc. 1/100

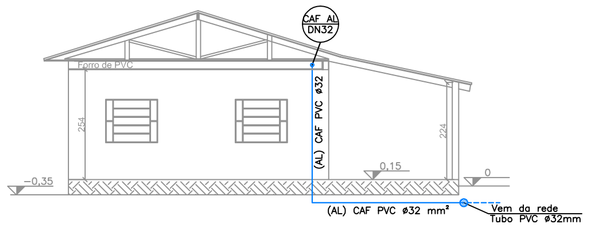

SISTEMA DE ÁGUA TRATADA
Vista A-A
Esc. 1/100

Simbologia	Descrição
	Rede Distribuição Água Fria
AF05	Coluna de Água Fria Diâmetro = 25 mm

Tomada de Saída (água fria)		h(cm)
PIA	Pia despejo cozinha	100
CH	Chuveiro	210
VS	Vaso Sanitário c/cx acopl.	30
LV	Lavatório banheiro	60
RP	Registro de Pressão	110
RG	Registro de Gaveta	180

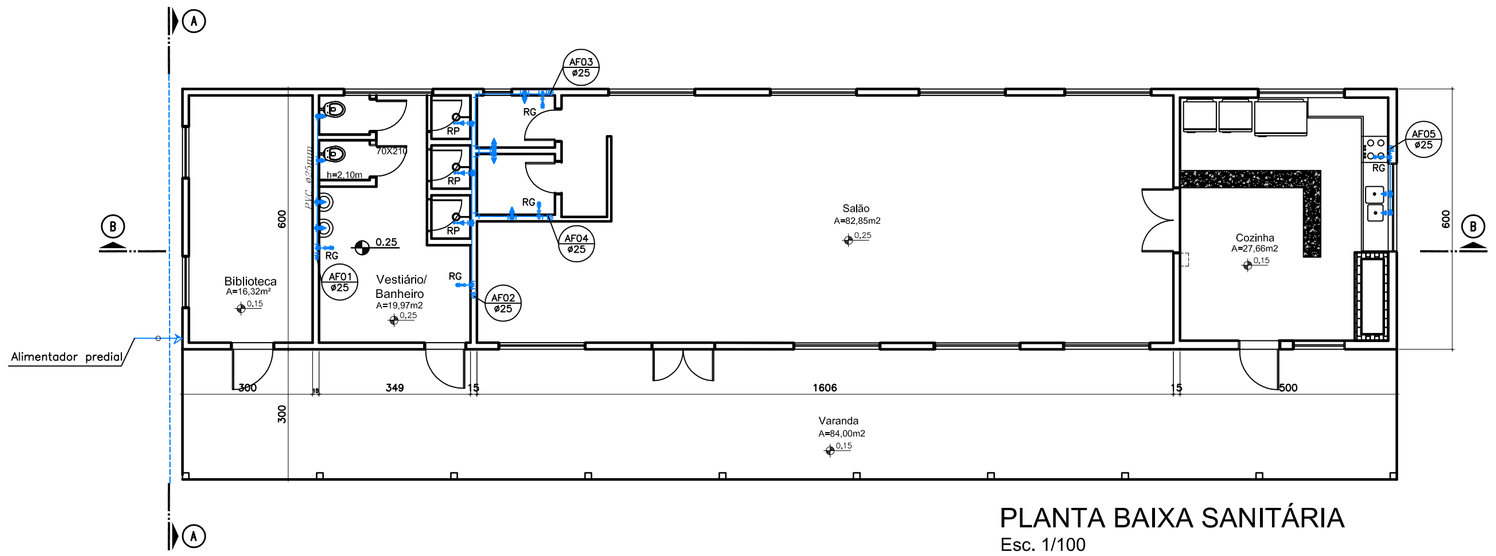

PLANTA BAIXA SANITÁRIA
Esc. 1/100

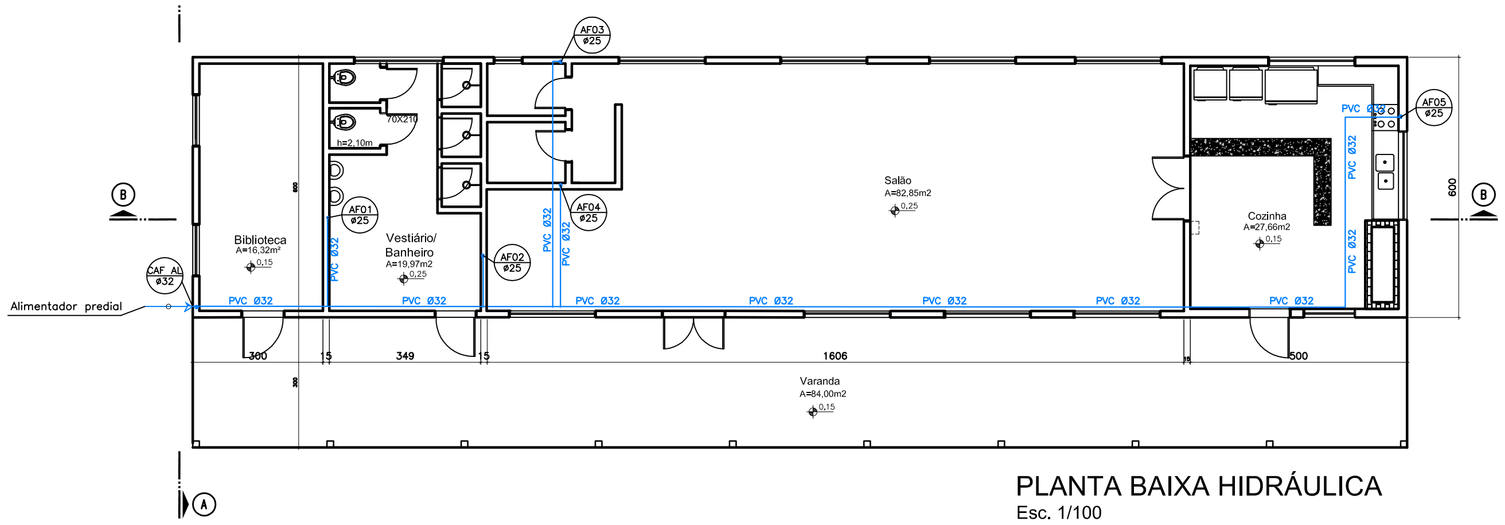

PLANTA BAIXA HIDRÁULICA
Esc. 1/100

PLANTA DE DETALHES ESTEREOGRAMAS
E: SEM ESCALA

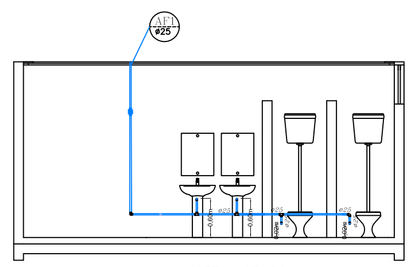

VISTA AF-01

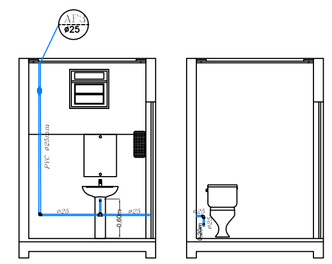

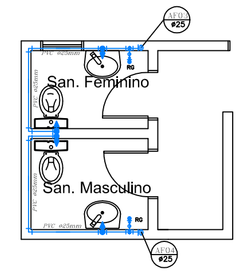

PLANTA BAIXA AF-03

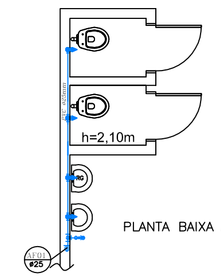

PLANTA BAIXA AF-01

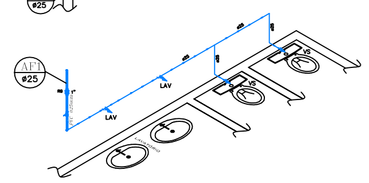

ESTEREOGRAMA VESTIÁRIO (AF01)

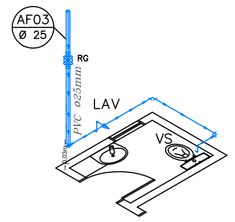

ESTEREOGRAMA BANHEIROS (AF-03)

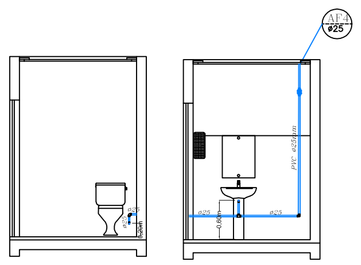

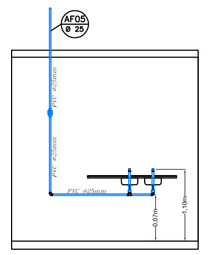

VISTA AF-05

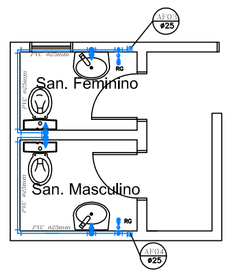

PLANTA BAIXA AF-04

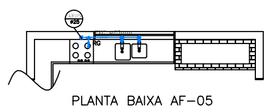

PLANTA BAIXA AF-05

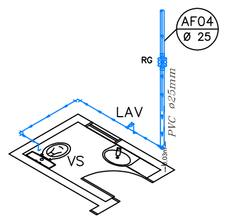

ESTEREOGRAMA AF-04

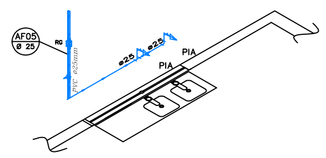

ESTEREOGRAMA AF-05

Obs.: h=altura das tomadas de saída d'água ao nível do piso.

PLANTA DE DETALHES ESTEREOGRAMAS
E: SEM ESCALA

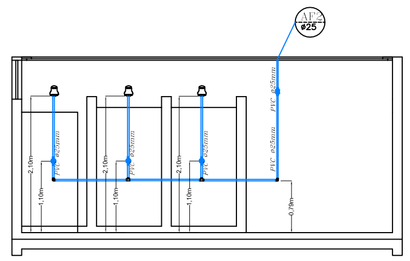

VISTA AF-02

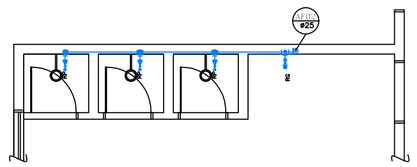

PLANTA BAIXA AF-02

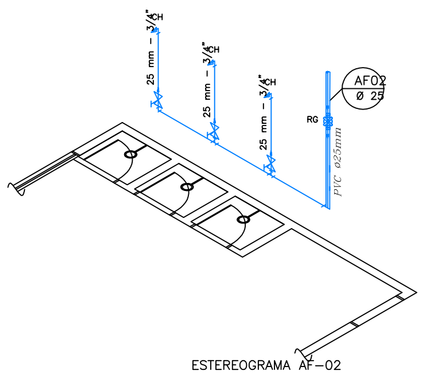

ESTEREOGRAMA AF-02

Obs.: h=altura das tomadas de saída d'água ao nível do piso.

REVISÃO	DESCRIÇÃO	DESENHO	VERIFICAÇÃO	APROVAÇÃO	DATA

SERVIÇOS DE ÁGUA E ESGOTO DE NOVO HAMBURGO
COMUSA
FAZ PARTE DA SUA VIDA

Serviços de Água e Esgoto
de Novo Hamburgo – RS
Av. Cel. Travassos, 287
Fone/Fax: (51) 3587-1121

Obra

PROJETO DE REFORMA E REVITALIZAÇÃO
CENTRO DE CONVIVÊNCIA

Responsável Técnico
ENG. VANESSA STAATS

Especificação
CENTRO DE CONVIVÊNCIA
PROJETO HIDROSSANITÁRIO
INSTALAÇÃO DE ÁGUA FRIA

Desenho	Escala	Unidade	Nome do arquivo	Data	Prancha
Vanessa	INDICADA	metro	055-CC-HIDRO-002-R03.dwg	10/2017	02/02