



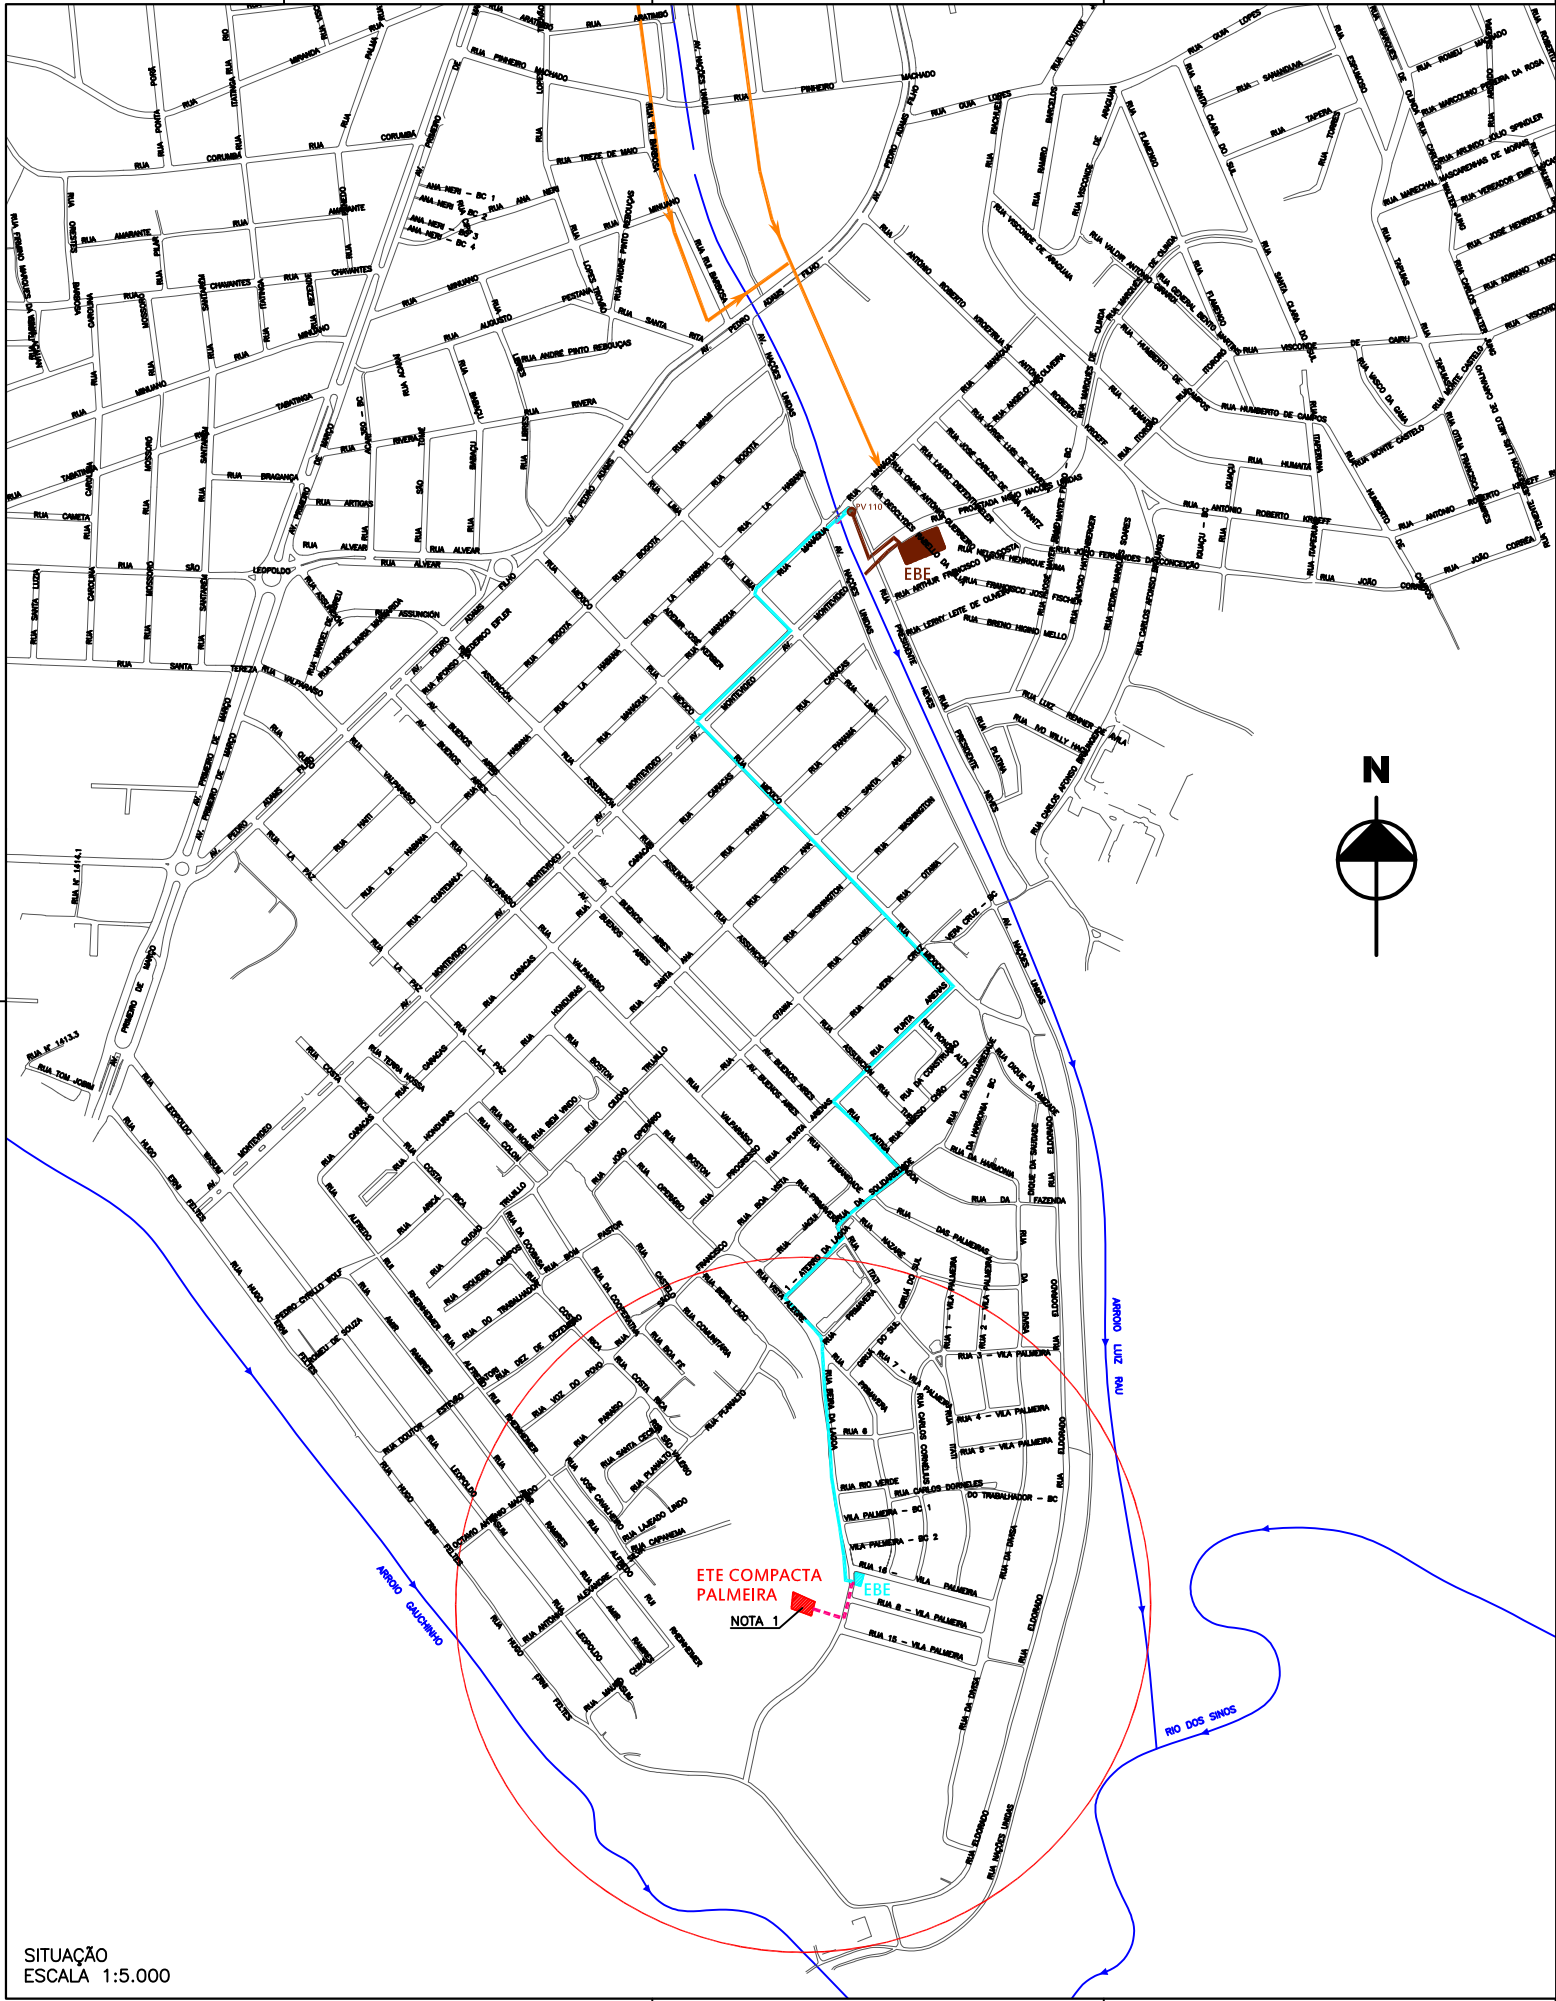

SITUAÇÃO
ESCALA 1:5.000



ÁREA DO TERRENO ETE COMPACTA
SEM ESCALA

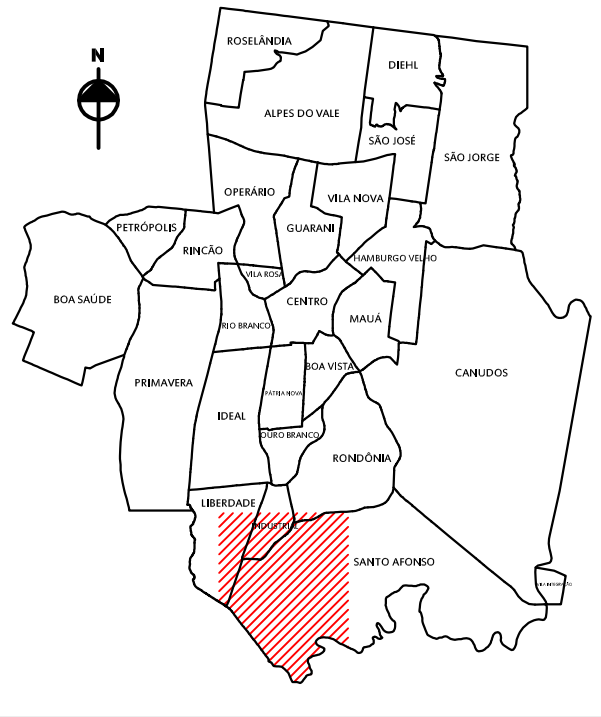

MUNICÍPIO DE NOVO HAMBURGO
ÁREA DE ABRANGÊNCIA DO DESENHO
SEM ESCALA

- LEGENDA:
- INTERCEPTORES ETE LUIZ RAU (EXISTENTE)
 - LINHA DE RECALQUE PALMEIRA (EXISTENTE)
 - REDE DE ESGOTO EBE (EXISTENTE)
 - REDE DE ESGOTO ETE (A SER PROJETADA)
 - RAIO DE 500m ETE COMPACTA PALMEIRA
- USO DO SOLO:
- INDÚSTRIAS: 3
 - COMÉRCIOS: 86
 - PÚBLICOS: 5
 - RESIDENCIAIS: 2887

NOTAS:
1- REDE PROJETADA SERÁ INTERLIGADA À LINHA DE RECALQUE EXISTENTE.

REVISÃO	DESCRIÇÃO	DESENHO	VERIFICAÇÃO	APROVAÇÃO	DATA

COMOSA Serviços de Água e Esgoto de Novo Hamburgo - RS Av. Cel. Travençolo, 287 Fone/Fax: (51) 3587-1121						
ETE COMPACTA VILA PALMEIRA						
Responsável Técnico	Responsável					
Planta de Situação						
RESPONSÁVEL TÉCNICO PELO PROJETO						
Desenho	Data	Indicada	Unidade	Nome do projeto	Data	Problema
		INDICADA	metro	ETE PALMEIRA.dwg	mai/2017	01