






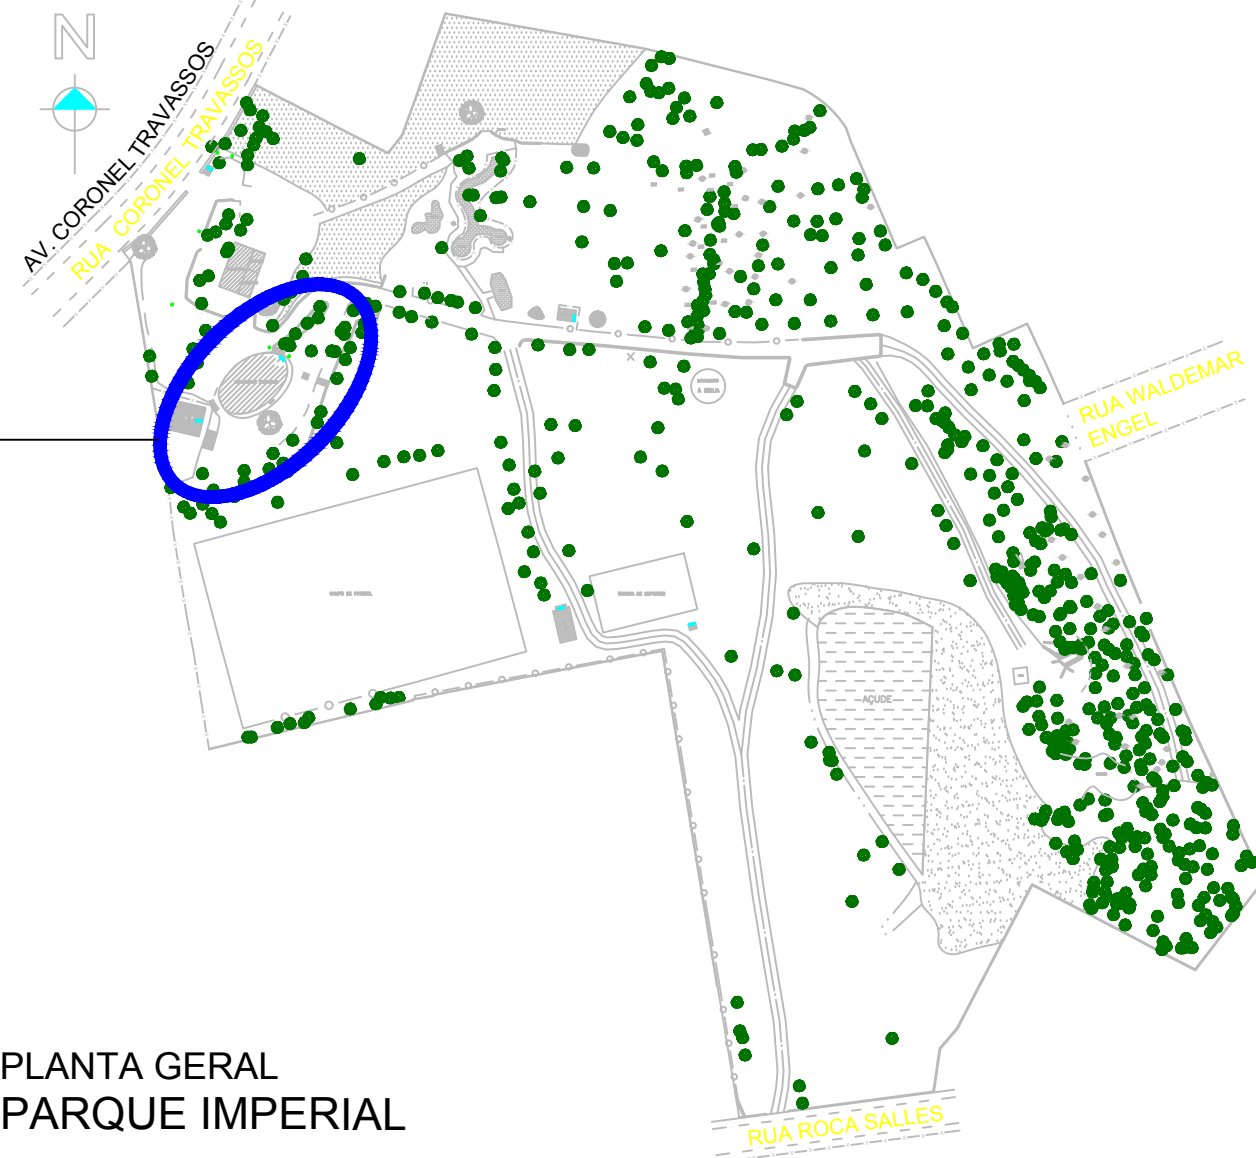
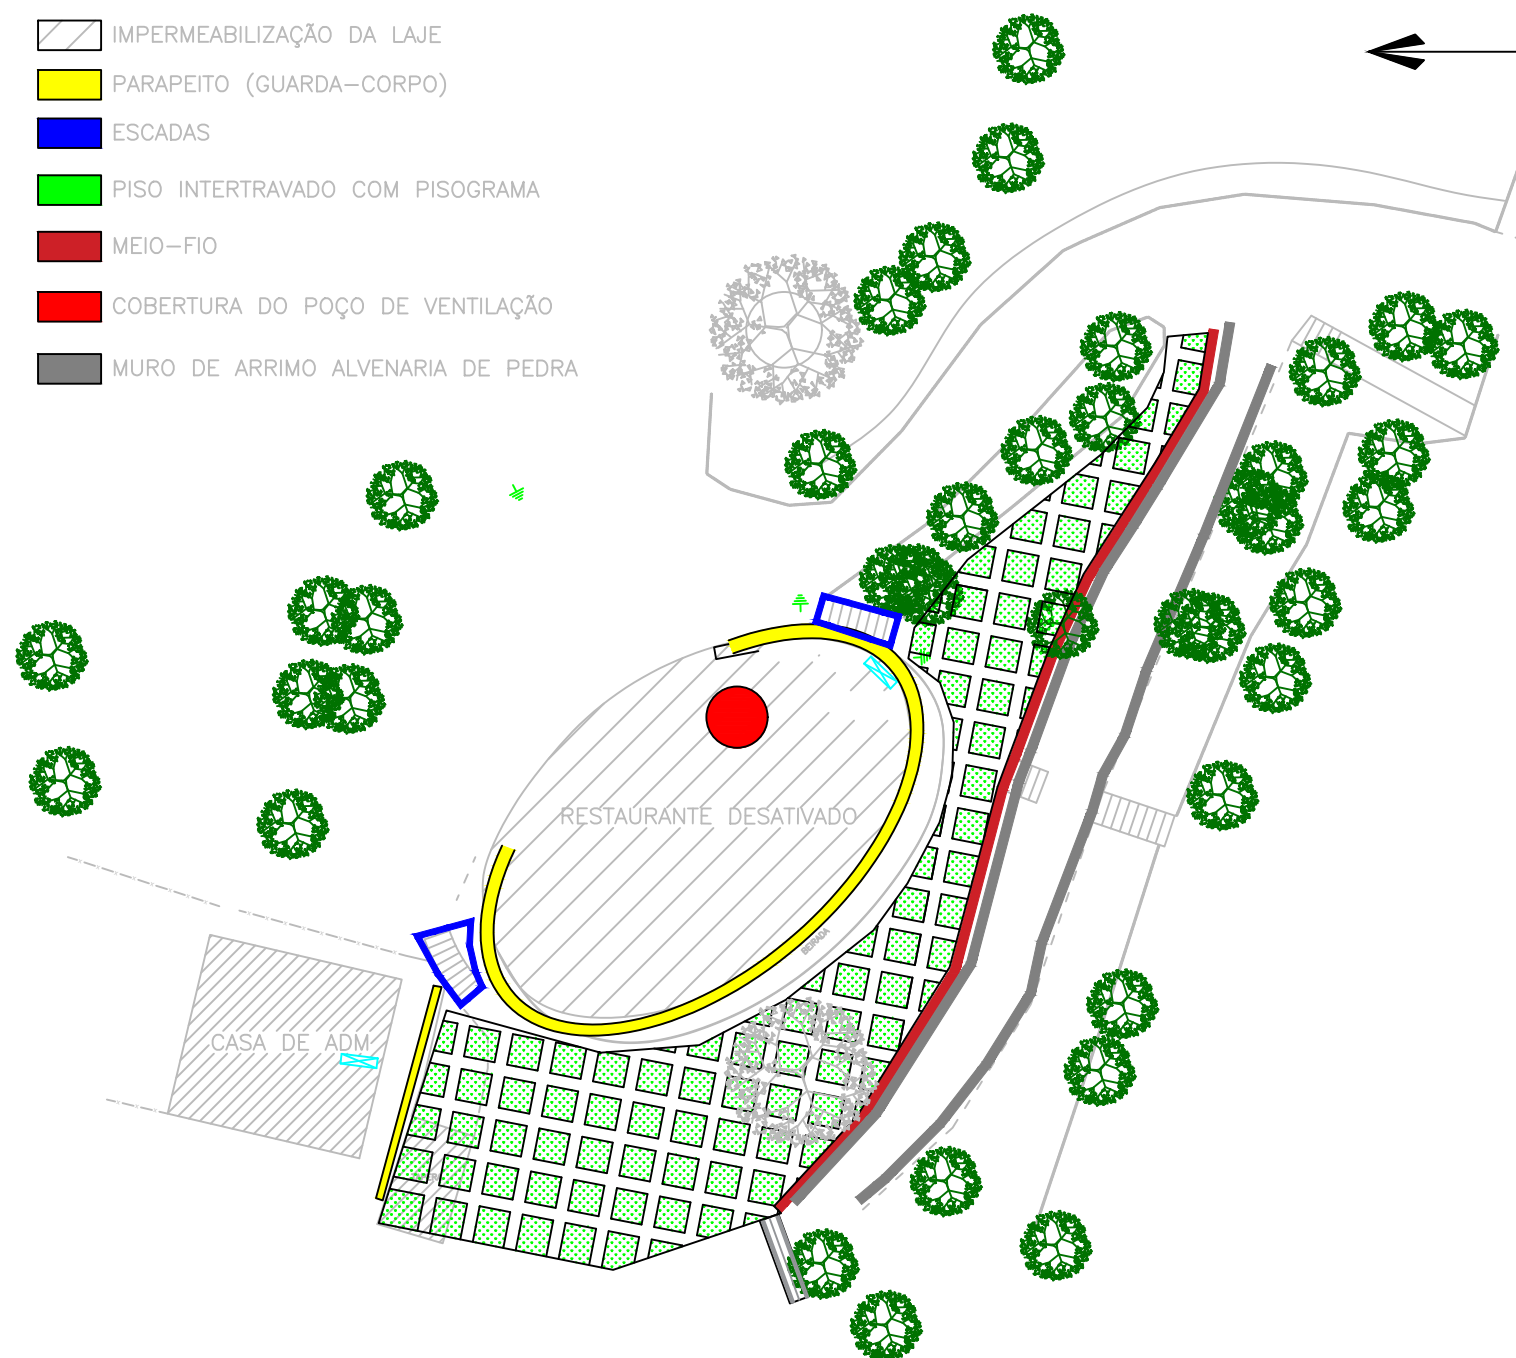



-  IMPERMEABILIZAÇÃO DA LAJE
-  PARAPEITO (GUARDA-CORPO)
-  ESCADAS
-  PISO INTERTRAVADO COM PISOGRAMA
-  MEIO-FIO
-  COBERTURA DO POÇO DE VENTILAÇÃO
-  MURO DE ARRIMO ALVENARIA DE PEDRA



PLANTA GERAL
PARQUE IMPERIAL

LOCALIZAÇÃO
ESC.: 1/2500

ESCOPO DO PROJETO
ESC.: 1/2500

 <small>Av. Cel. Travassos, 287 Fone/Fax: (51) 3587-1121</small>	assunto URBANIZAÇÃO DO ENTORNO DO RESTAURANTE	
	arquivo Urbanização do Entorno do Restaurante-R02.dwg	desenho Marcus Vinicius
	responsável Engº Marcus Vinicius de C Barbosa	escala 1:400
	data set-18	prancha 01/01