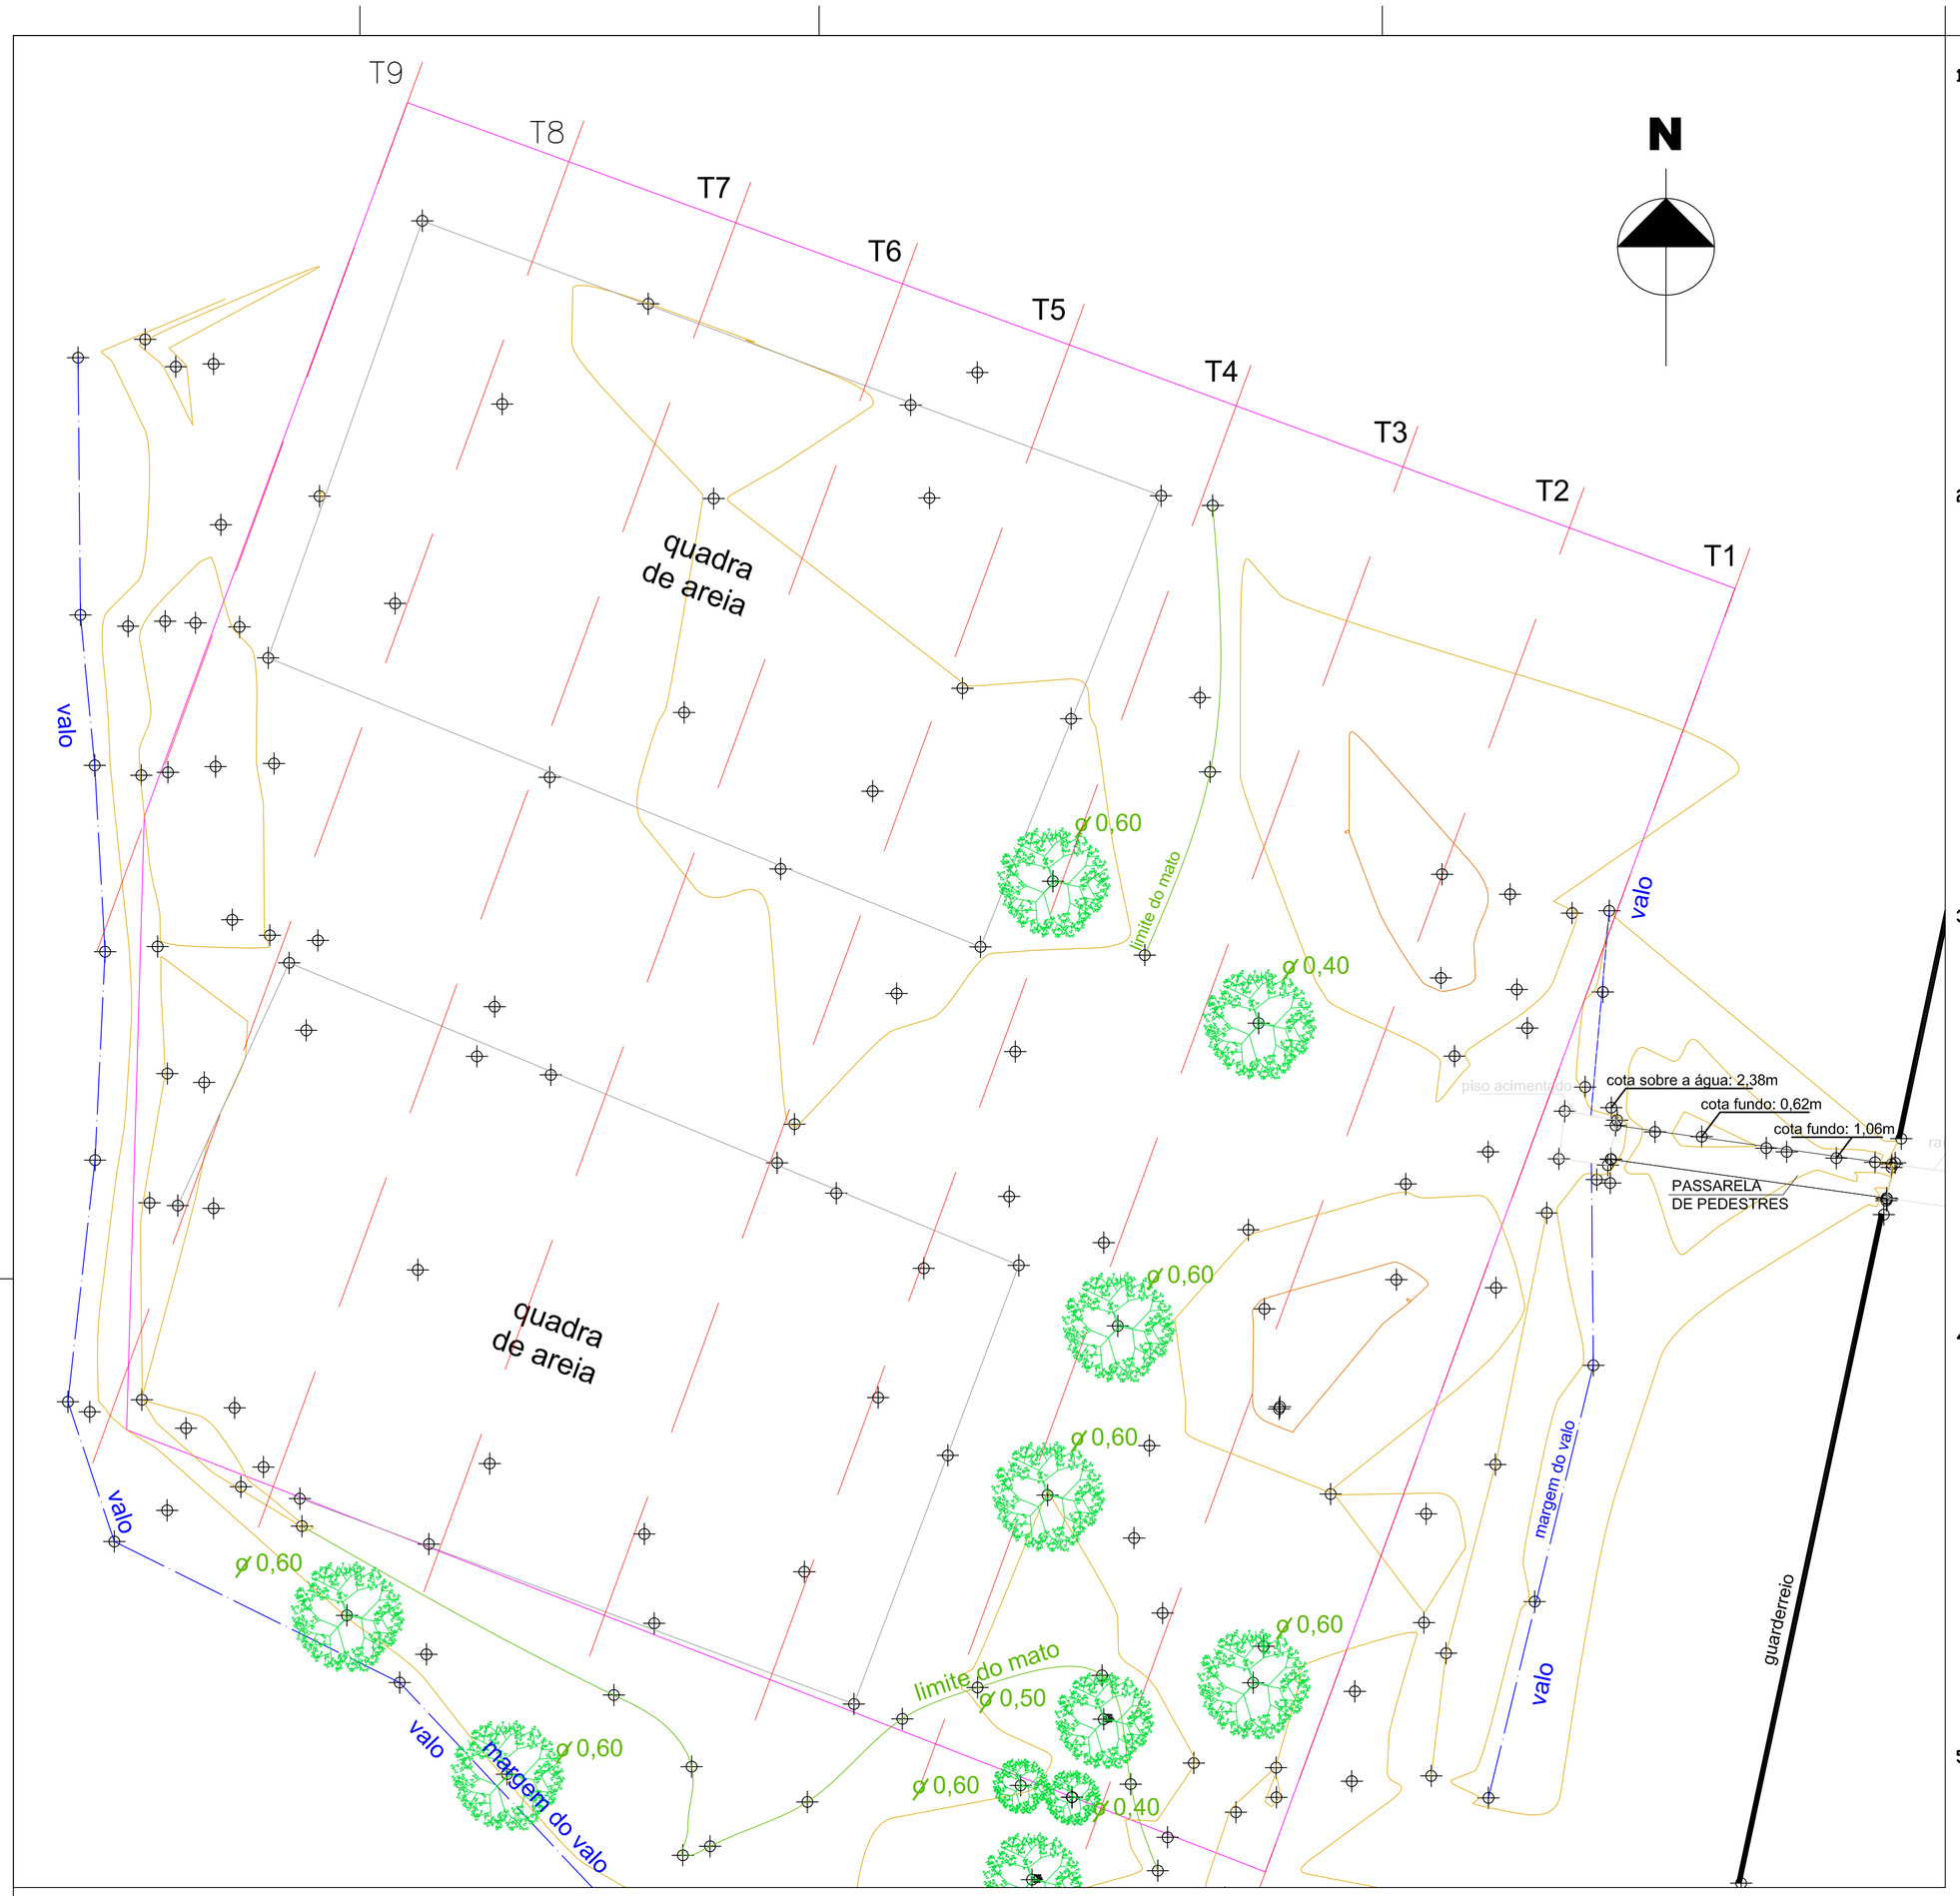

1

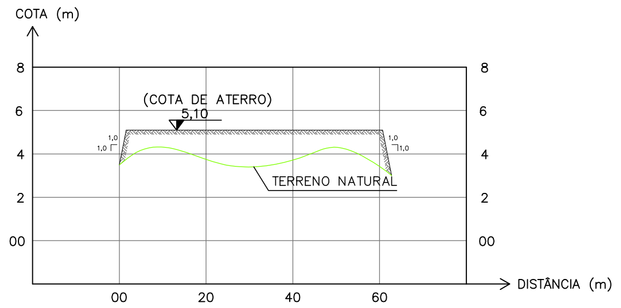

SEÇÃO PERFIL TERRAPLENAGEM S–T1

EV: 1:200
EH: 1:1.000

2

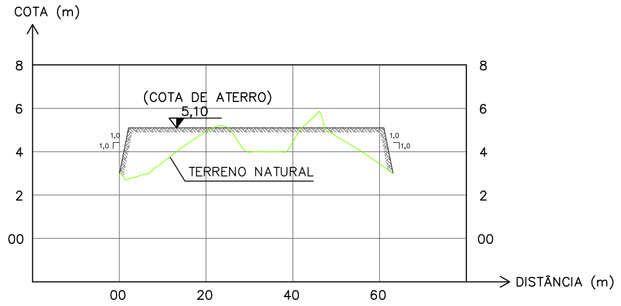

SEÇÃO PERFIL TERRAPLENAGEM S–T2

EV: 1:200
EH: 1:1.000

3

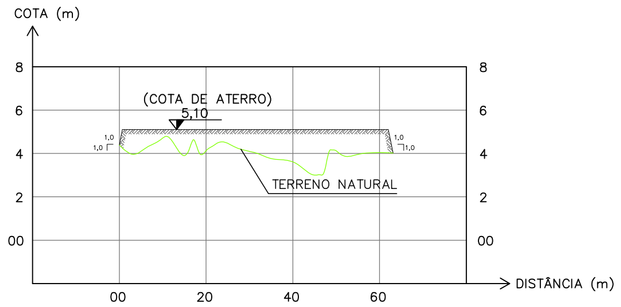

SEÇÃO PERFIL TERRAPLENAGEM S–T3

EV: 1:200
EH: 1:1.000

4

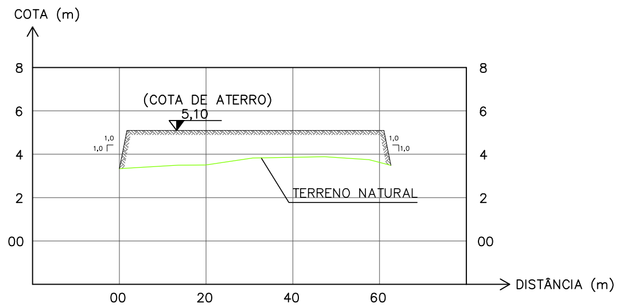

SEÇÃO PERFIL TERRAPLENAGEM S–T4

EV: 1:200
EH: 1:1.000

5

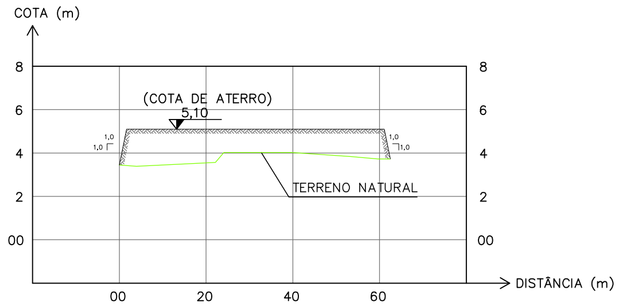

SEÇÃO PERFIL TERRAPLENAGEM S–T5

EV: 1:200
EH: 1:1.000

6

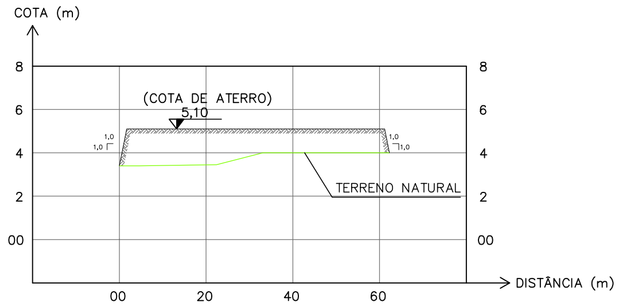

SEÇÃO PERFIL TERRAPLENAGEM S–T6

EV: 1:200 EH: 1:1.000

7

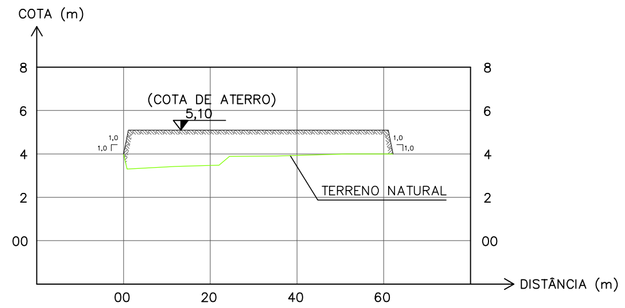

SEÇÃO PERFIL TERRAPLENAGEM S–T7

EV: 1:200
EH: 1:1.000

8

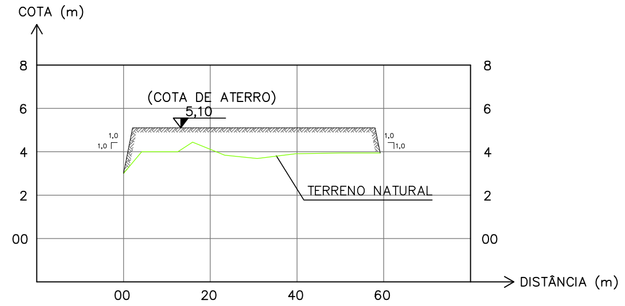

SEÇÃO PERFIL TERRAPLENAGEM S–T8

EV: 1:200
EH: 1:1.000

9

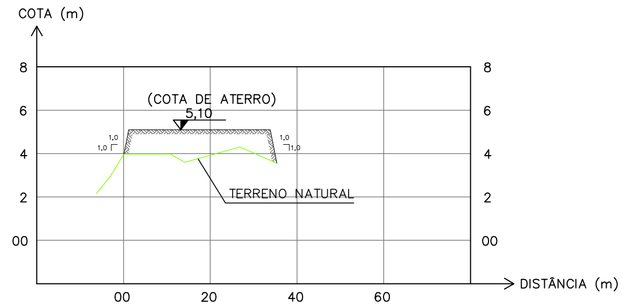

SEÇÃO PERFIL TERRAPLENAGEM S–T9

EV: 1:200 EH: 1:1.000

CÁLCULO DE TERRAPLANAGEM		
SEÇÃO	ÁREA (m²)	VOLUME (m3) Seção média
S–T01	75,34	–
S–T02	56,33	536,55
S–T03	67,72	506,74
S–T04	86,98	634,27
S–T05	81,31	690,00
S–T06	82,39	671,17
S–T07	82,77	677,16
S–T08	67,38	615,62
S–T09	39,09	436,53

NOTAS:

1 – DIMENSÕES E ELEVAÇÕES EM METROS, EXCETO ONDE INDICADO DE OUTRA FORMA.

REVISÃO	DESCRIÇÃO	DESENHO	VERIFICAÇÃO	APROVAÇÃO	DATA

SERVIÇOS DE ÁGUA E ESGOTO DE NOVO HAMBURGO
COMUSA
FAZ PARTE DA SUA VIDA

Serviços de Água e Esgoto
de Novo Hamburgo – RS
Av. Cel. Travassos, 287
Fone/Fax: (51) 3587–1121

Obra
SISTEMA DE ESGOTO SANITÁRIO VILA PALMEIRA
OBRAS COMPLEMENTARES

Responsável Técnico
ENG. VANESSA STAATS – CREA RS194957

Especificação
PROJETO DE TERRAPLANAGEM
PLANTA BAIXA E SEÇÕES DE MOVIMENTAÇÃO DE SOLO

Desenho	Escala	Unidade	Nome do arquivo	Data	Prancha
Vanessa	INDICADA	METRO	017–EG–PE–GEO–005–R01.dwg	fev/2018	05/05