
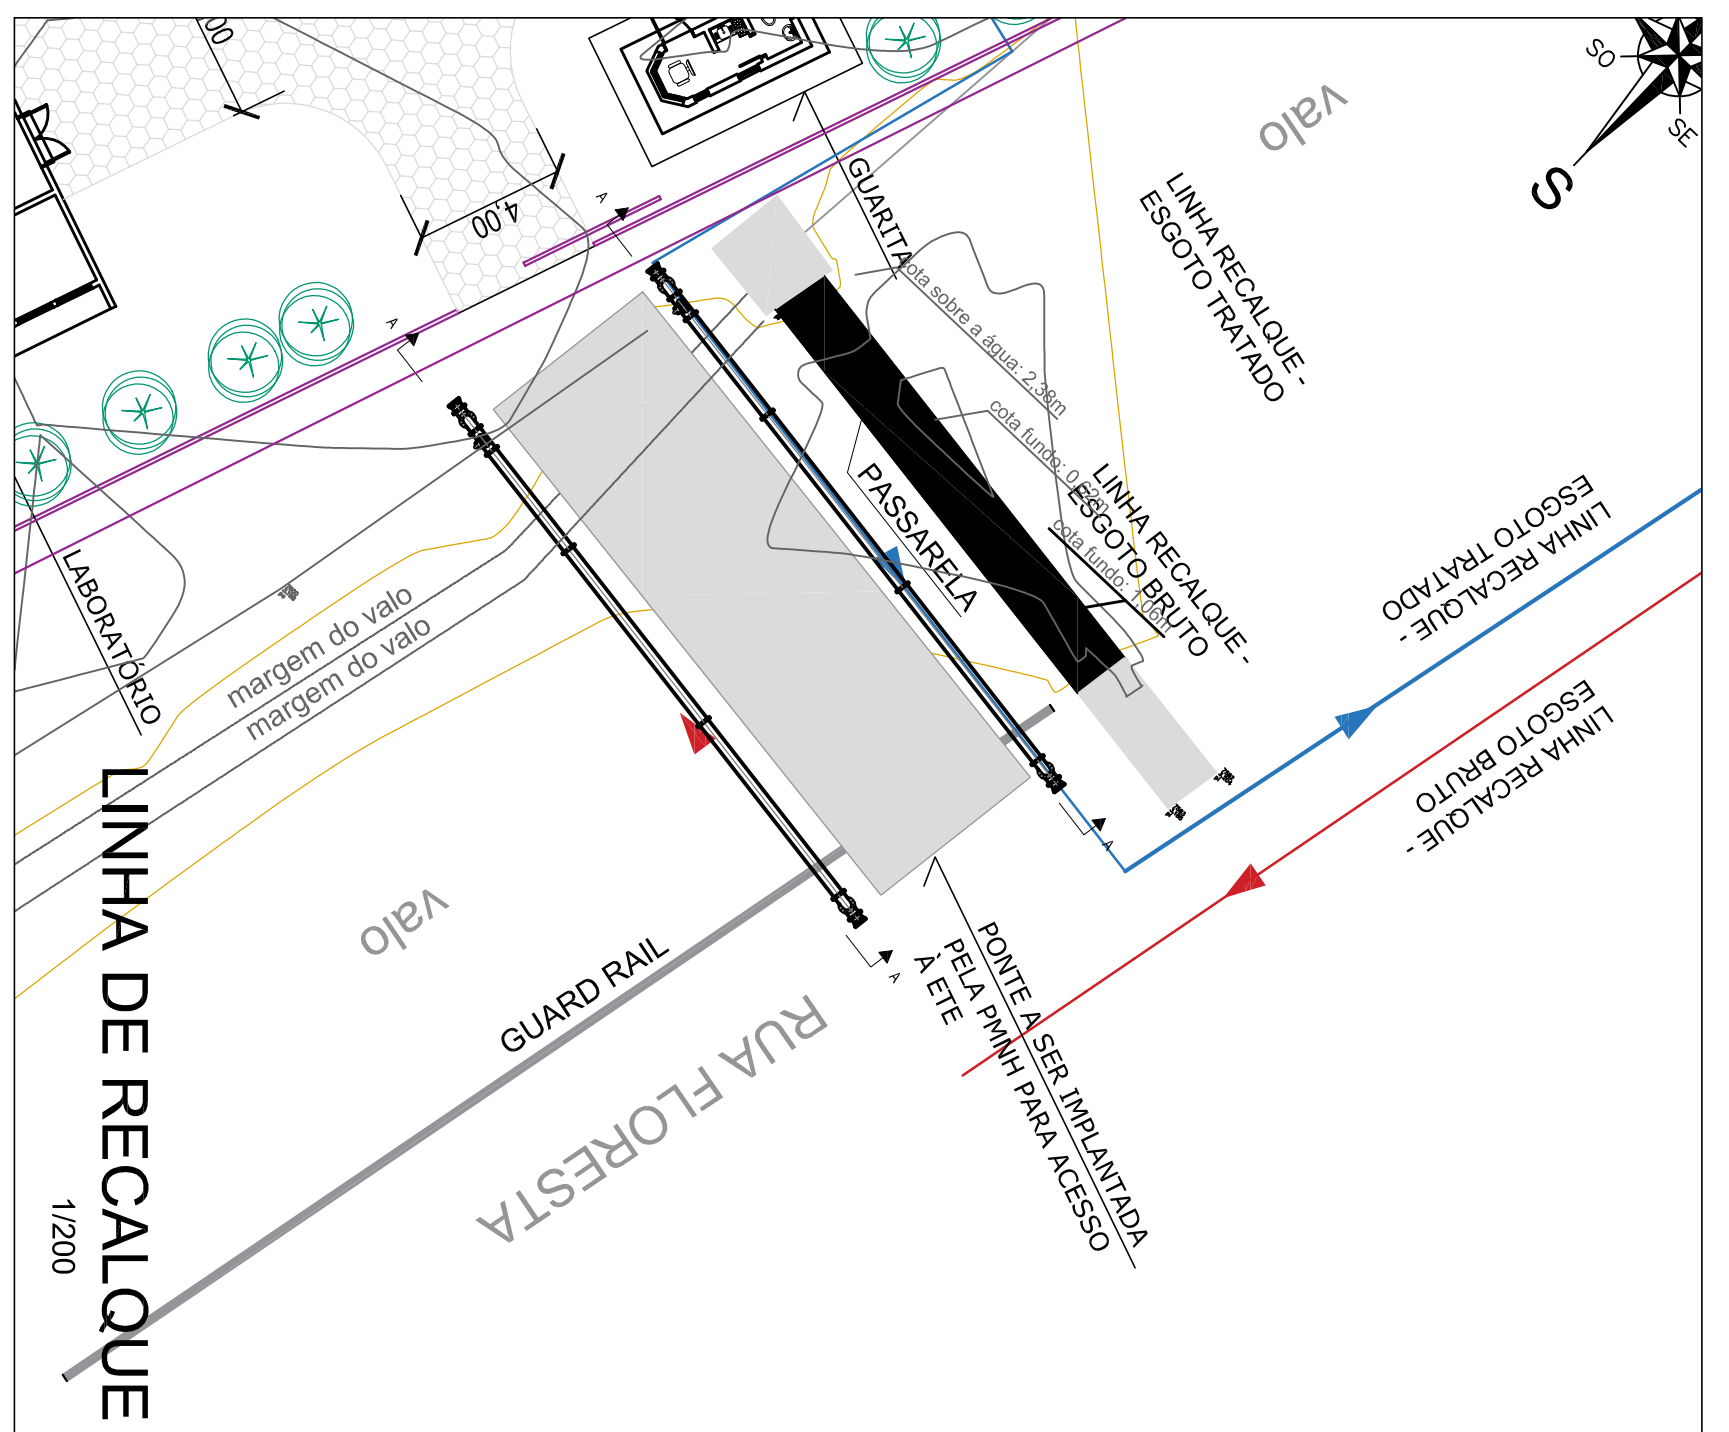



LINHA DE RECALQUE

ESCALA 1/2000

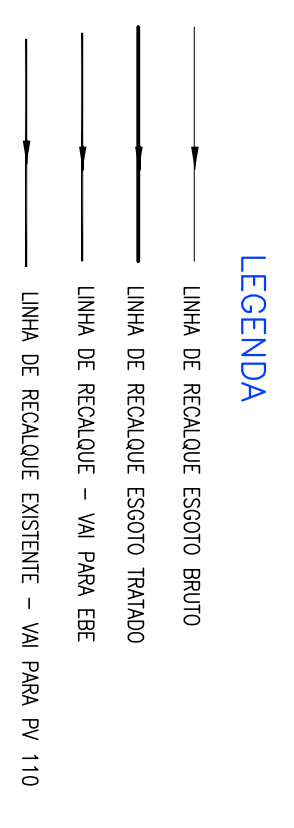

LINHA DE RECALQUE



1/200

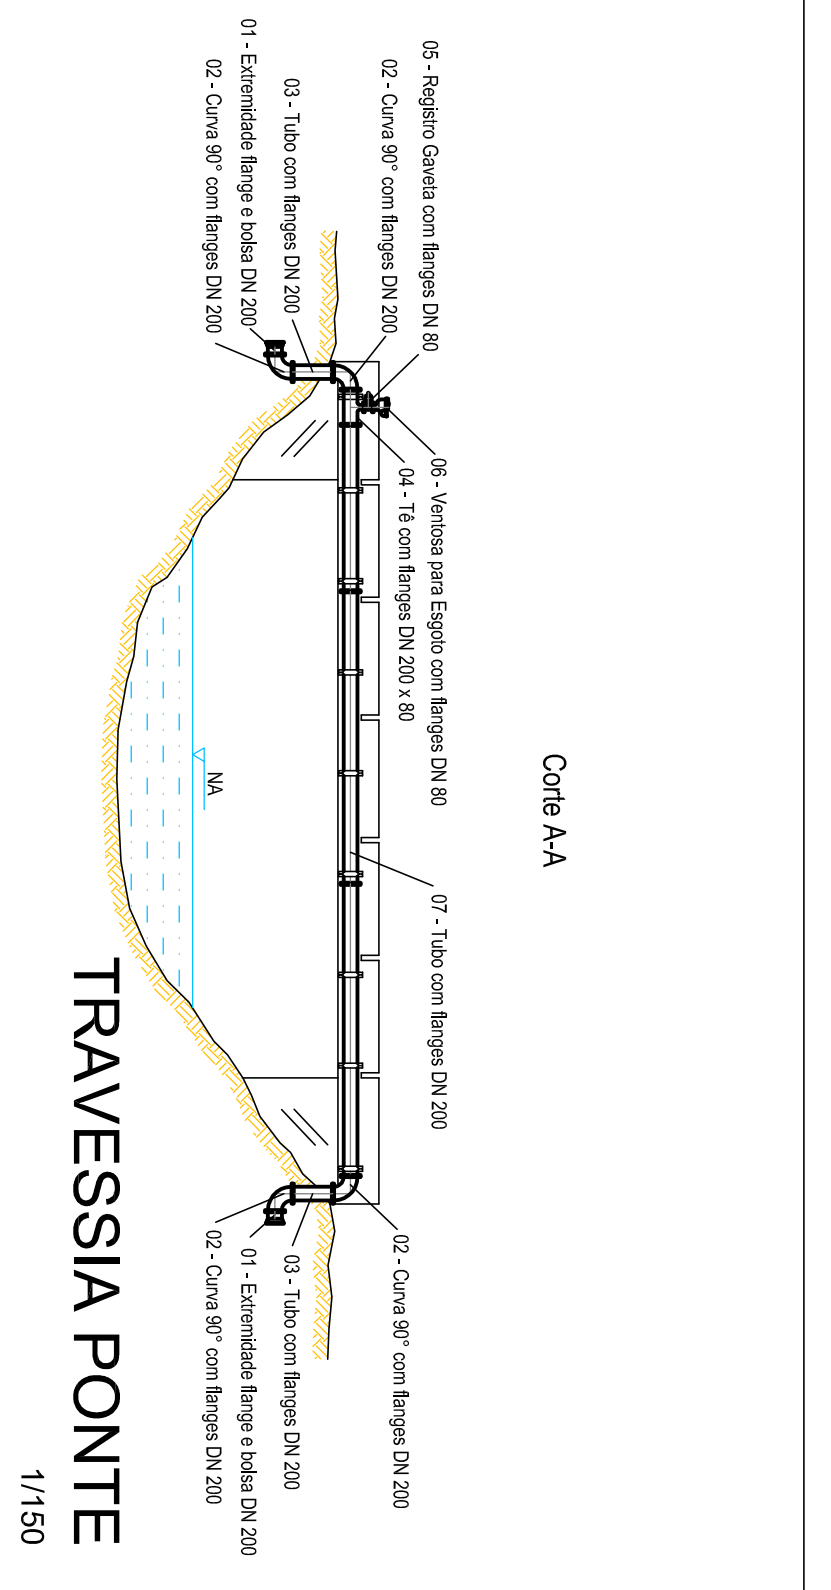

TRAVESSIA PONTE

1/150

ITEM	MAT.	PV	DN	dh	DESCRIÇÃO	COMPRIM. (mm)	QUANT.
01	Ftq/c	10	200	-	Escantilhado Bargas e todos Lz Juntas	-	2
02	Ftq/c	10	200	-	Cunha 90° com Bargas	-	2
03	Ftq/c	10	200	-	Tubo com Bargas	1000	2
04	Ftq/c	10	200	80	118 com Bargas	-	1
05	Ftq/c	10	80	-	Regrato de grande corpo curto com Bargas com cadafusos	-	1
06	Ftq/c	10	80	-	Varizosa para regada com Bargas	-	1
07	Ftq/c	10	200	-	Tubo com Bargas	5000	2

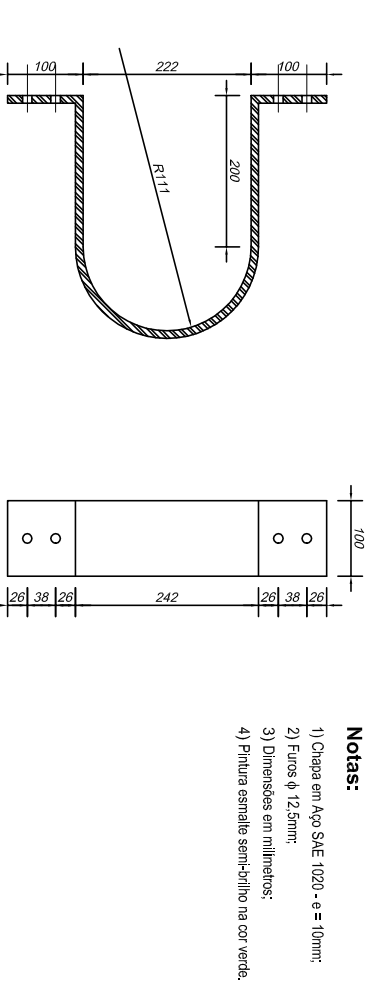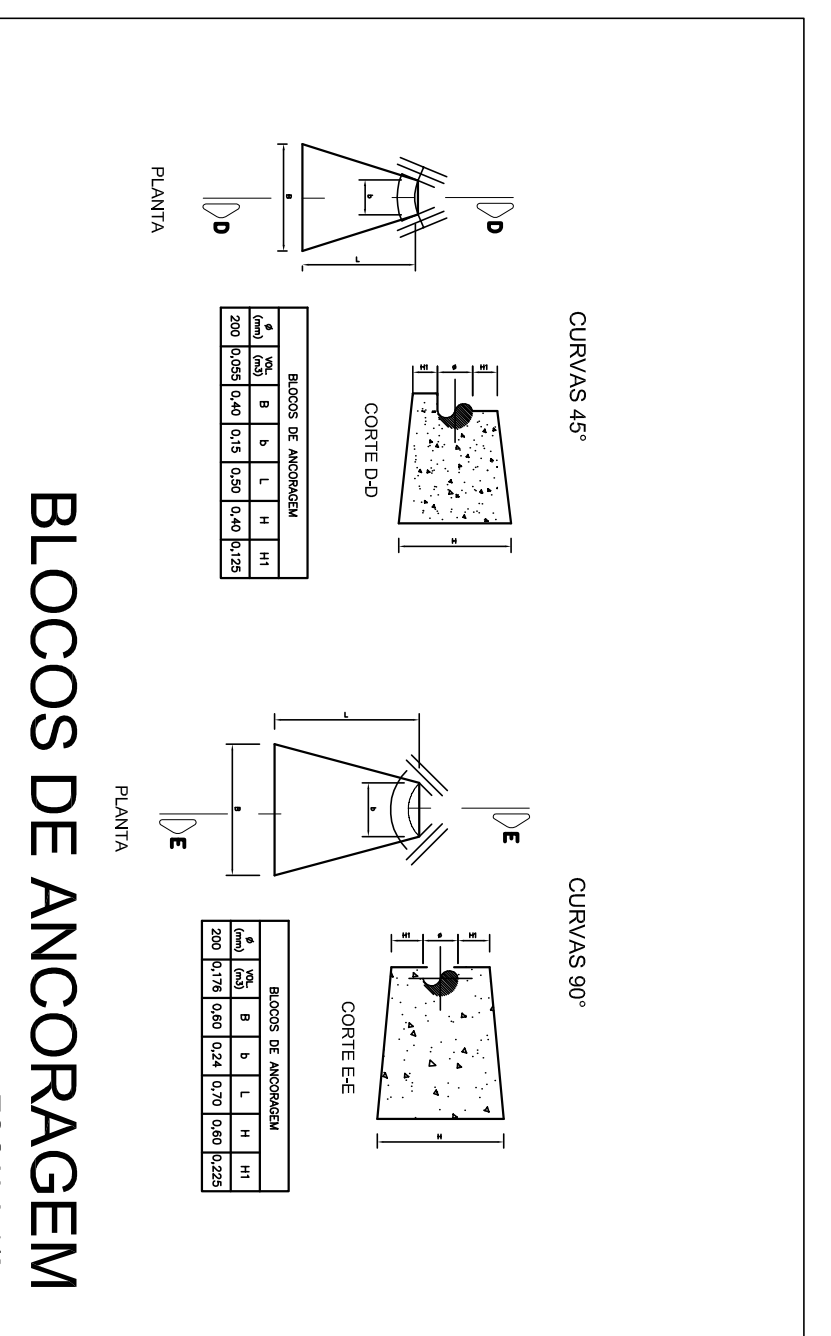

<p>COMOSA SISTEMA DE ESCOTO SANITÁRIO VILA PALMEIRA OBRAS COMPLEMENTARES</p>		<p>Serviços de Água e Esgoto de Novo Homburgo - RS Fone/Fax: (51) 3597-1121</p>	
<p>EMPRESA RESPONSÁVEL TÉCNICA</p> <p>ENR VANESSA STALS - CREA 151949/7</p>	<p>INDICAÇÃO</p> <p>WERTO</p>	<p>DATA</p> <p>16/02/2018</p>	<p>PROJETO</p> <p>01</p>