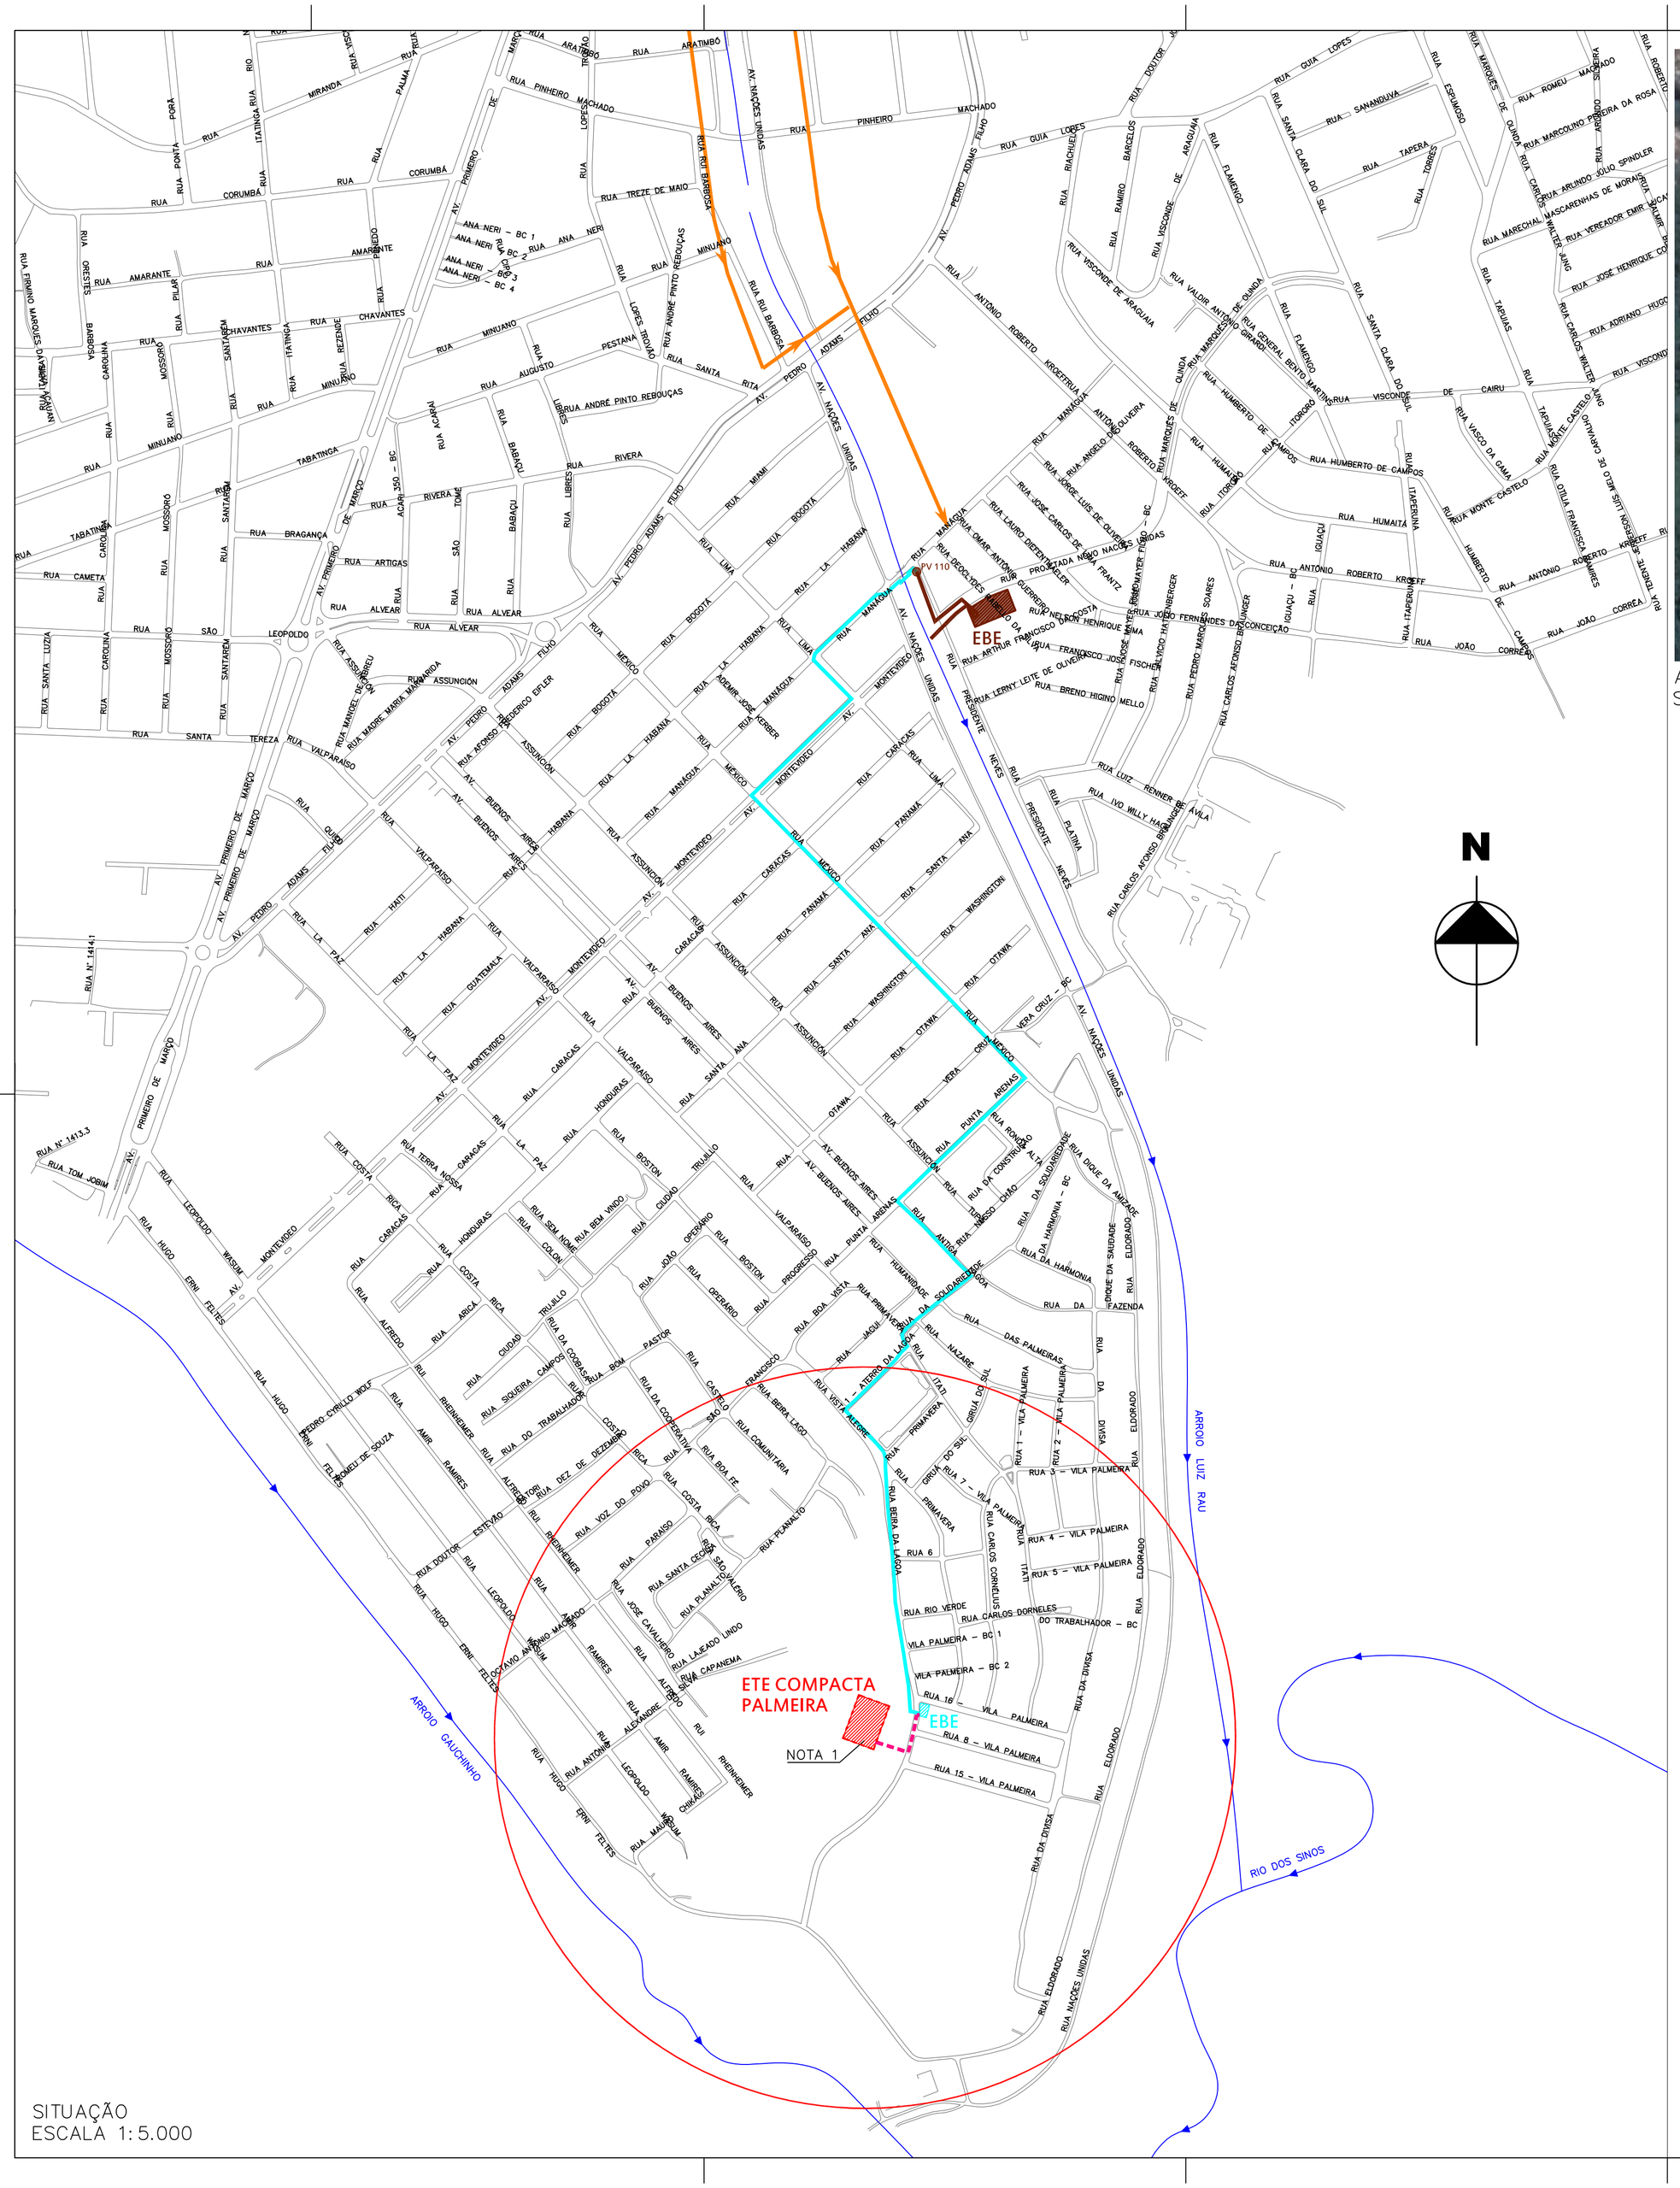

SITUAÇÃO
ESCALA 1:5.000

ÁREA DO TERRENO ETE COMPACTA
SEM ESCALA

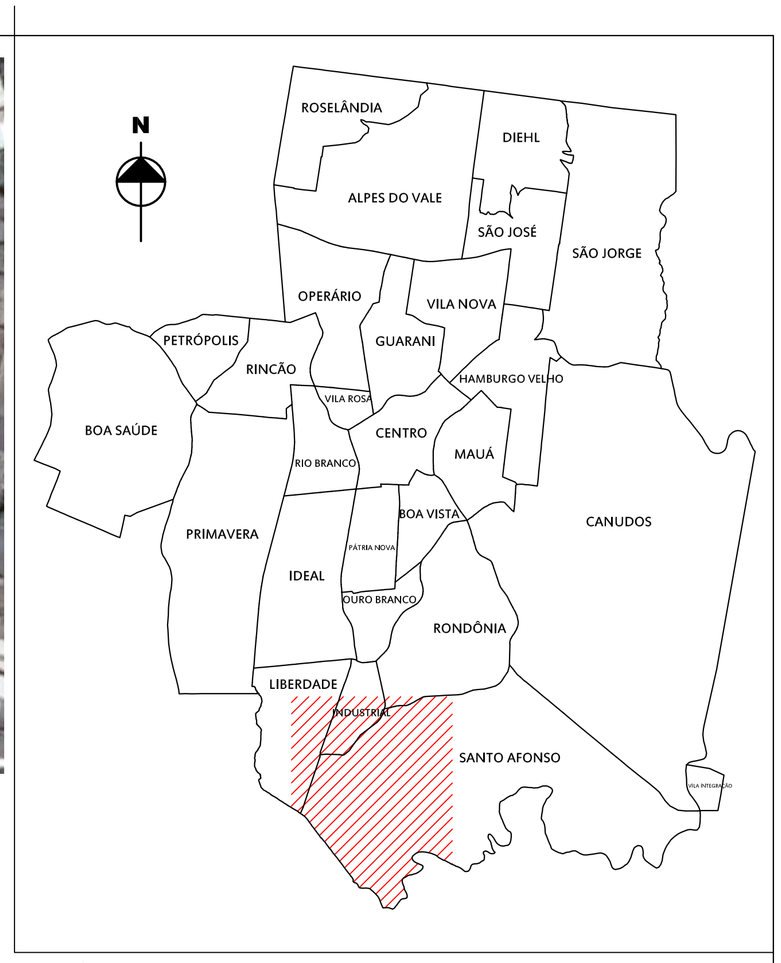

MUNICÍPIO DE NOVO HAMBURGO
ÁREA DE ABRANGÊNCIA DO DESENHO
SEM ESCALA

LEGENDA:
- INTERCEPTORES ETE LUIZ RAU (EXISTENTE)
- LINHA DE RECALQUE PALMEIRA (EXISTENTE)
- REDE DE ESGOTO EBE (EXISTENTE)
- REDE DE ESGOTO ETE (PROJETADA)
- RAIO DE 500m ETE COMPACTA PALMEIRA

USO DO SOLO:
- INDÚSTRIAS: 3
- COMÉRCIOS: 86
- PÚBLICOS: 5
- RESIDENCIAIS: 2887

NOTAS:
1– REDE PROJETADA SERÁ INTERLIGADA À LINHA DE RECALQUE EXISTENTE.

REVISÃO	DESCRIÇÃO	DESENHO	VERIFICAÇÃO	APROVAÇÃO	DATA

SERVIÇOS DE ÁGUA E ESGOTO DE NOVO HAMBURGO
COMUSA
FAZ PARTE DA SUA VIDA

Serviços de Água e Esgoto
de Novo Hamburgo – RS
Av. Cel. Travassos, 287
Fone/Fax: (51) 3587–1121

Obra
SISTEMA DE ESGOTO SANITÁRIO VILA PALMEIRA
OBRAS COMPLEMENTARES

Responsável Técnico
ENG. VANESSA STAATS – CREA RS194957

Especificação
URBANIZAÇÃO ETE VILA PALMEIRA
PLANTA DE SITUAÇÃO E LOCALIZAÇÃO

Desenho	Escala	Unidade	Nome do arquivo	Data	Prancha
Vanessa	INDICADA	METRO	017-EG-PE-PSL-001-R01.dwg	fev/2018	01/05