



RESERVATÓRIO Nº 005

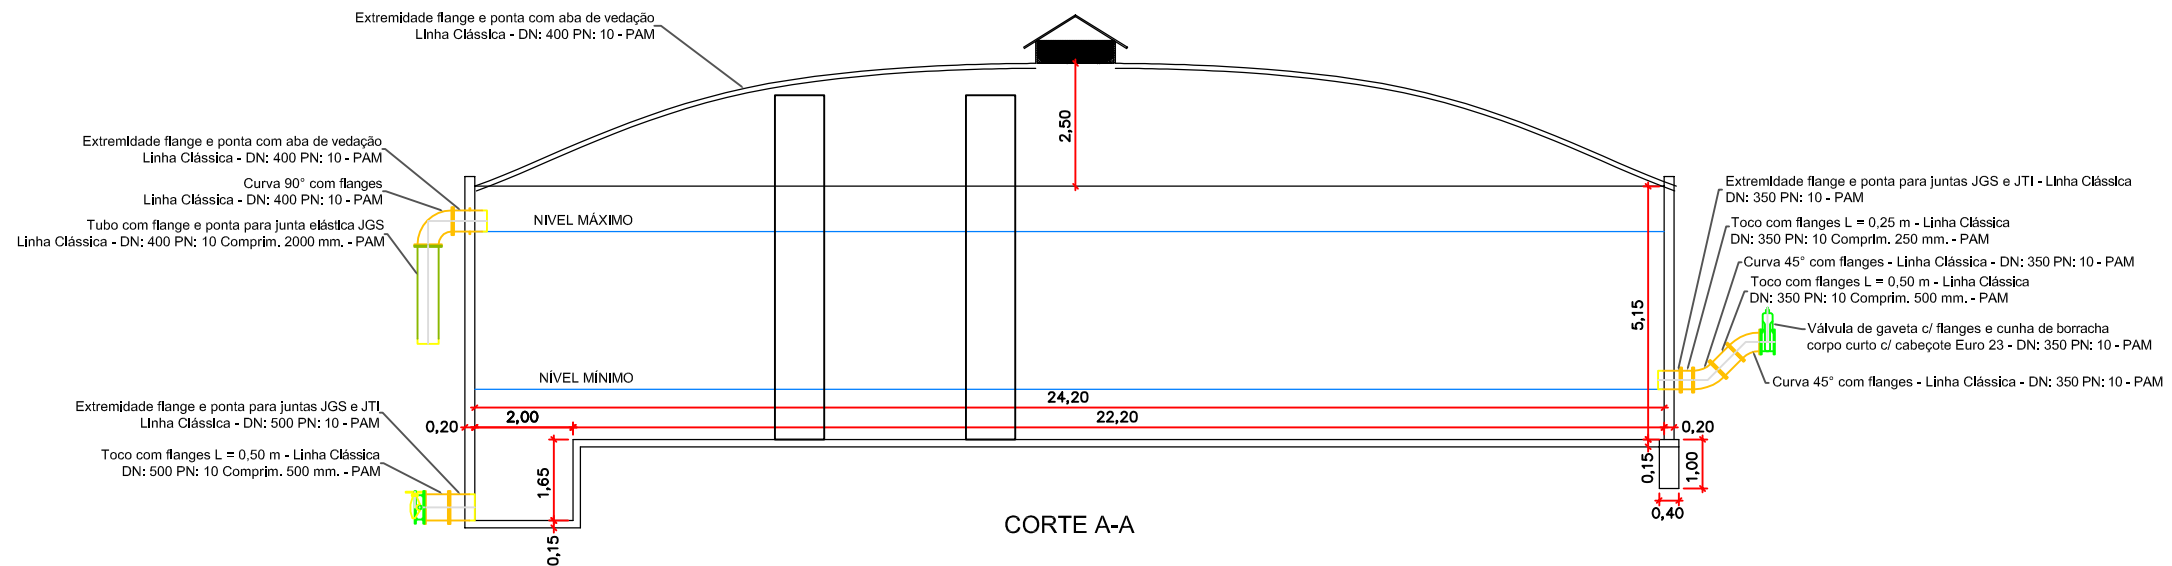

RESERVATÓRIO Nº 006

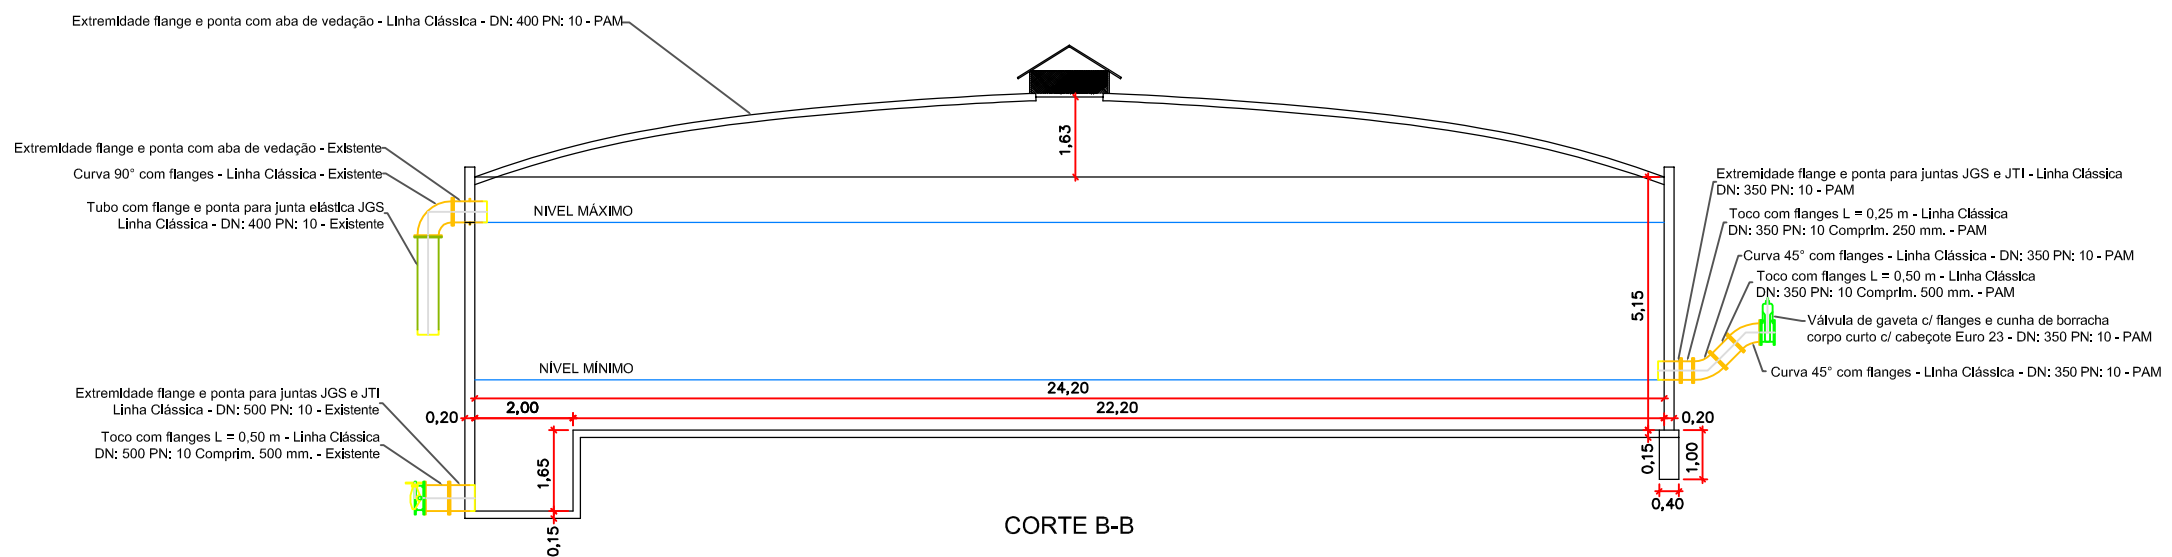

REVISÃO	DESCRIÇÃO	DESENHO	VERIFICAÇÃO	APROVAÇÃO	DATA

COMUSA Serviços de Água e Esgoto de Novo Hamburgo - RS
Av. Cel. Travassos, 287
Fone/Fax: (51) 3587-1121

Obra: **RESERVATÓRIO MAURÍCIO CARDOSO
RECUPERAÇÃO DE PATOLOGIA DO RES 005**

Responsável Técnico: Engº João Ricardo L. Pureza
Especificação: **CORTES**

Desenho: Escala: 1:100 Unidade: metro Nome do arquivo: IMPLANTACAO MCA-R04.dwg Data: abr/18 Folha: 02