




1 PLANTA DE FÓRMAS FUNDAÇÃO ETE NOVA HAMBURGO
ESCALA 1:75

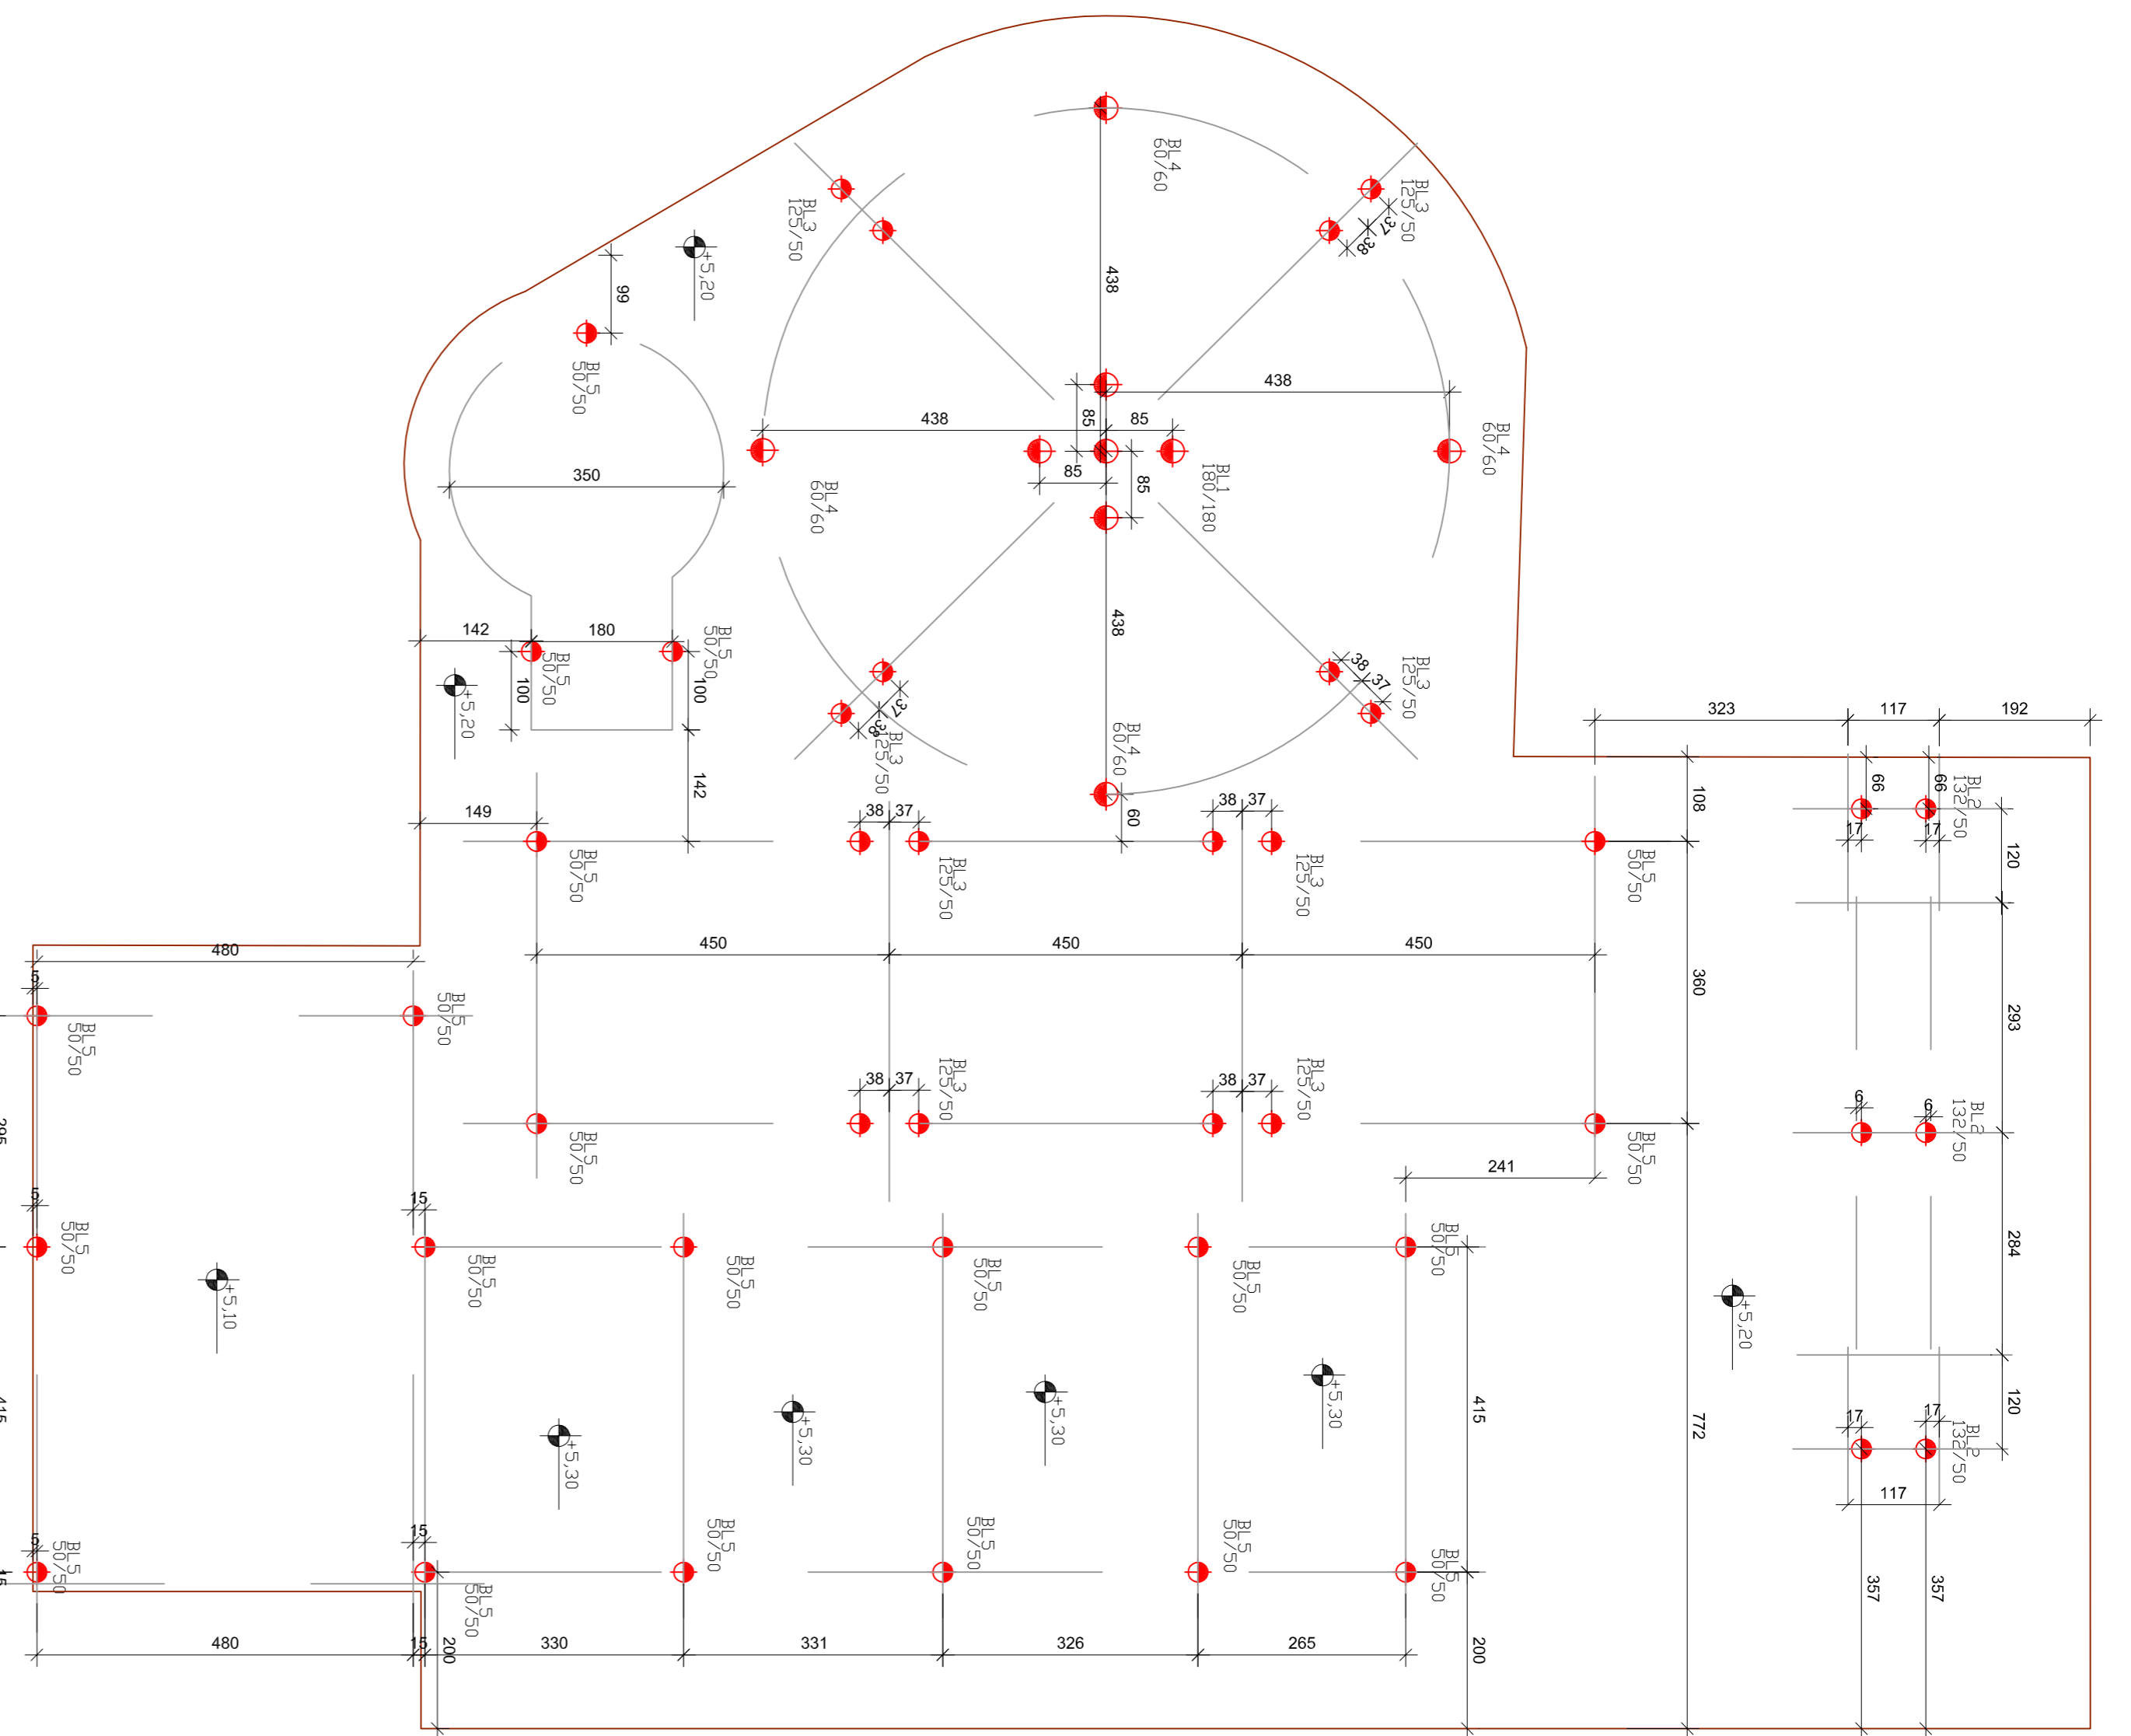


2 PLANTA DE ESTAQUEAMENTO ETE NOVA HAMBURGO
ESCALA 1:75

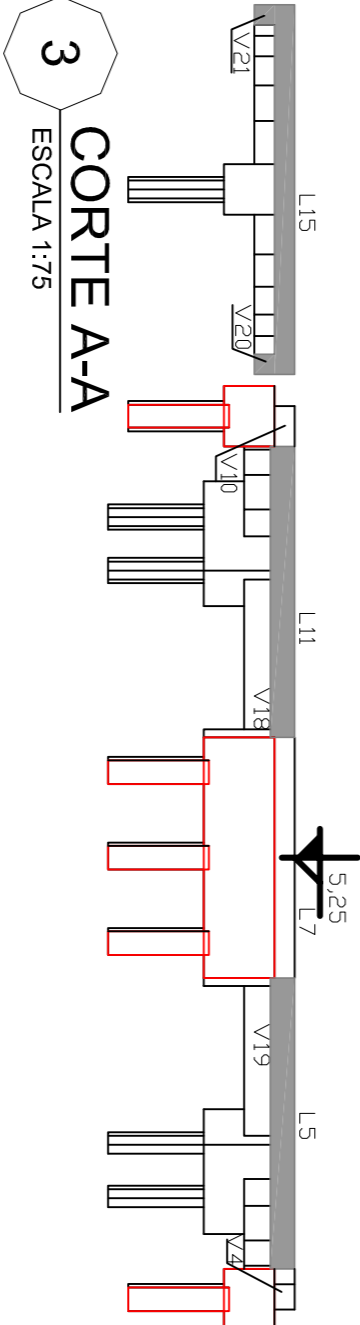



3 CORTE A-A
ESCALA 1:75

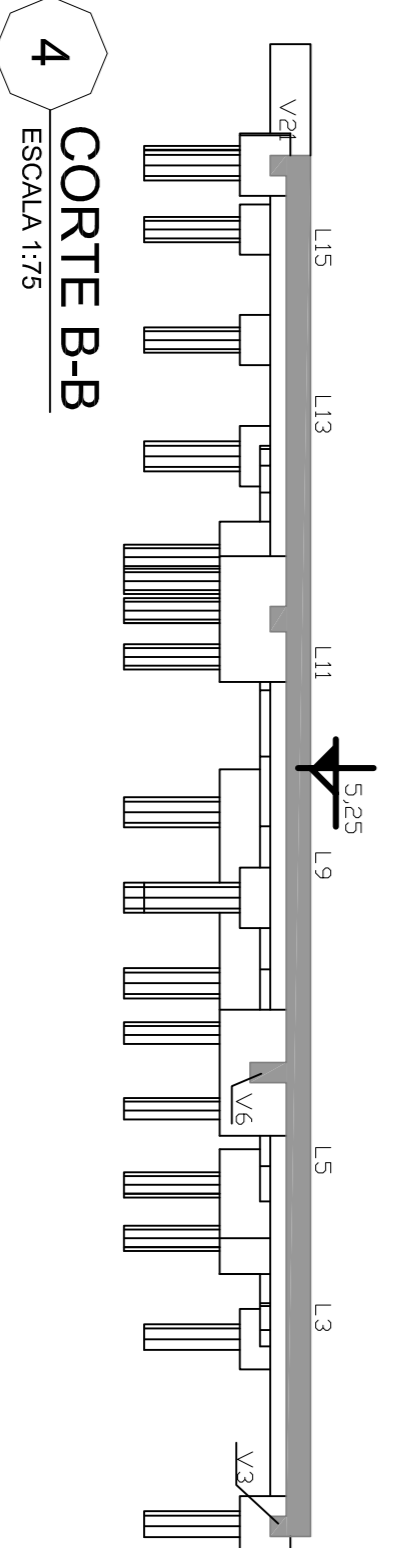

4 CORTE B-B
ESCALA 1:75

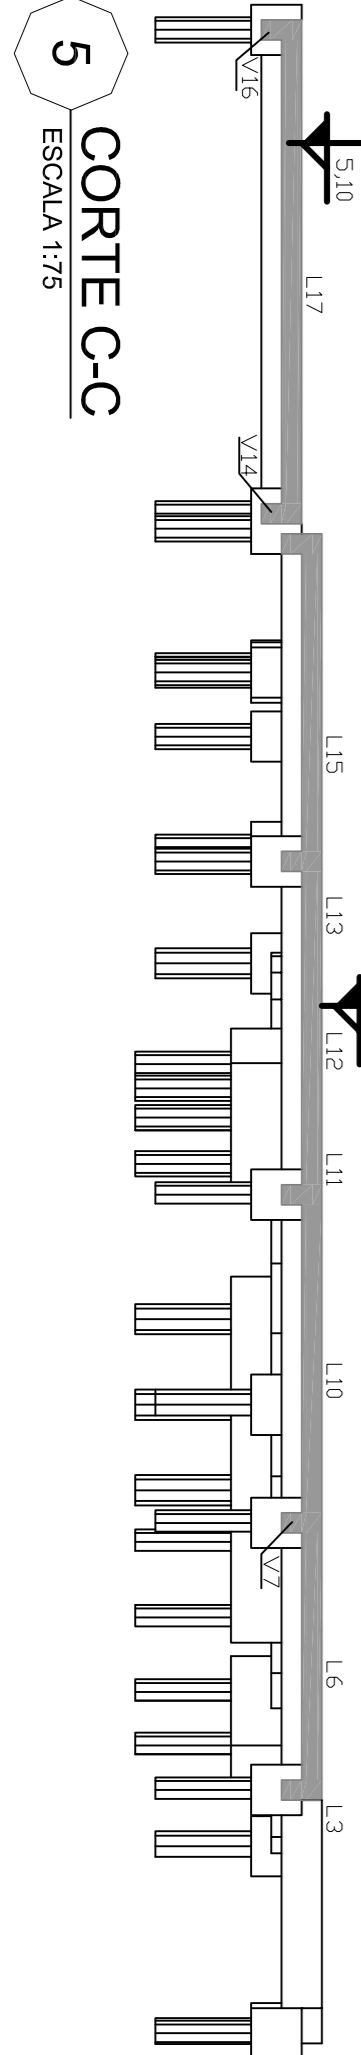

5 CORTE C-C
ESCALA 1:75

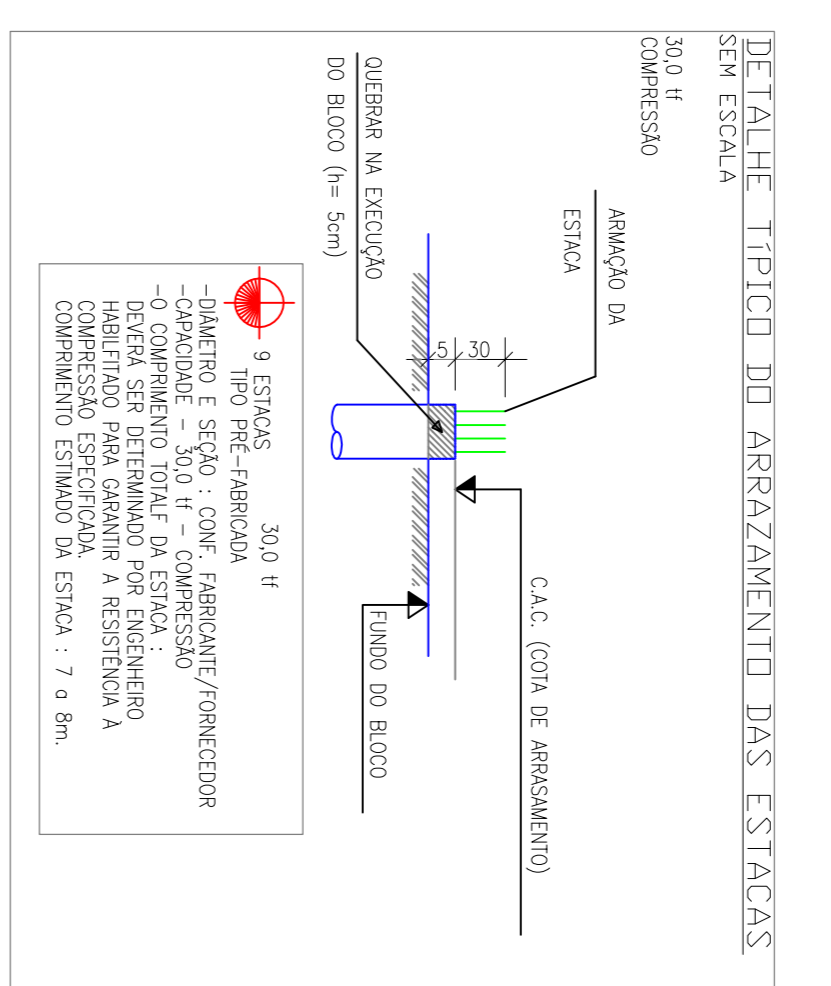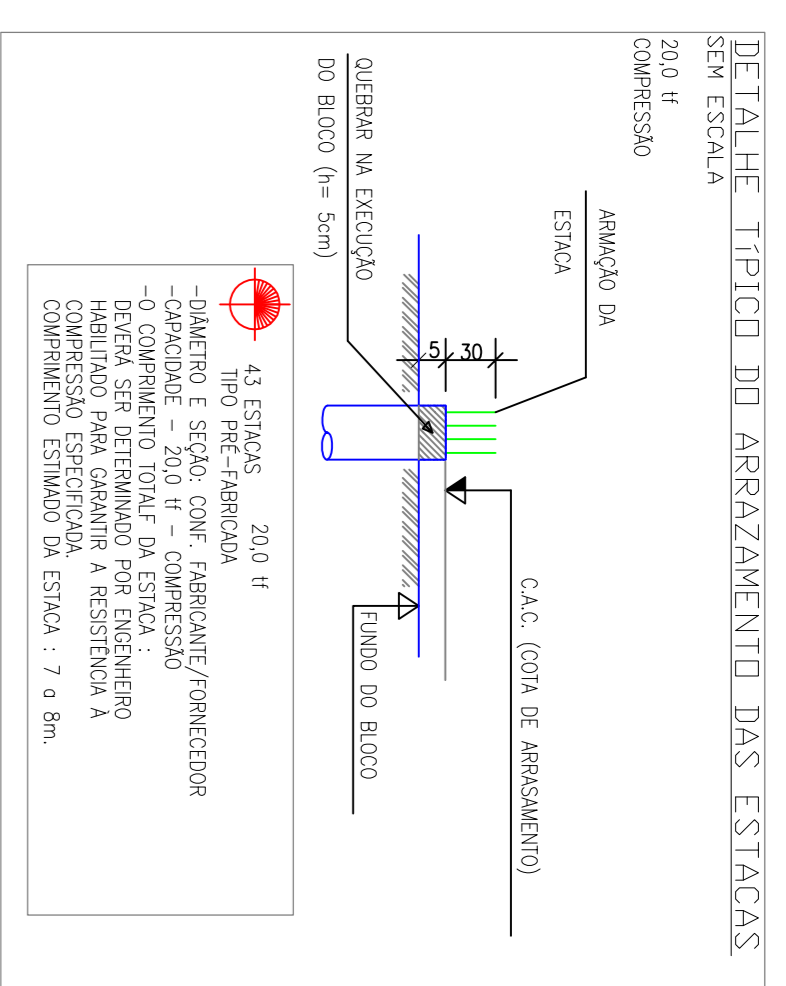

NOTAS GERAIS:
- As medidas são dadas em (cm).
- Não ignorar as medidas pelo eixo.
- As medidas prevalecem sobre o desenho.
- NÃO EXISTEM LAJES LFI E LFE

LEGENDA:
- Coto de nível
- Bm: Bloco (Número)
- Lm: Laje Fundação (Número)
- Vm: Viga (Número)

Documento confidencial de propriedade de Fast Indústria e Comércio Ltda. A divulgação e o uso indevidos das informações aqui contidas estarão sujeitos às penalidades legais cabíveis.

Serviços de Água e Esgoto de Nova Hamburgo 7485 Fone/Fax: (51) 3587-1121		TERCERÃO INDUSTRIAL	
SISTEMA DE ESGOTO SANITÁRIO VILA PALMEIRA OBRAS COMPLEMENTARES			
PROJETO ESTRUTURAL PLANTA DE FORMA FUNDAÇÃO ESTAQUEAMENTO		Data: 01/07	
Responsável Técnico: ENGR. THAYSE MARQUES	Autor: ENGR. BARBARA B.	Data: 01/07	Folha: 01/07
Estado: RS	Município: NOVO HAMBURGO	Data: 01/07	Folha: 01/07