


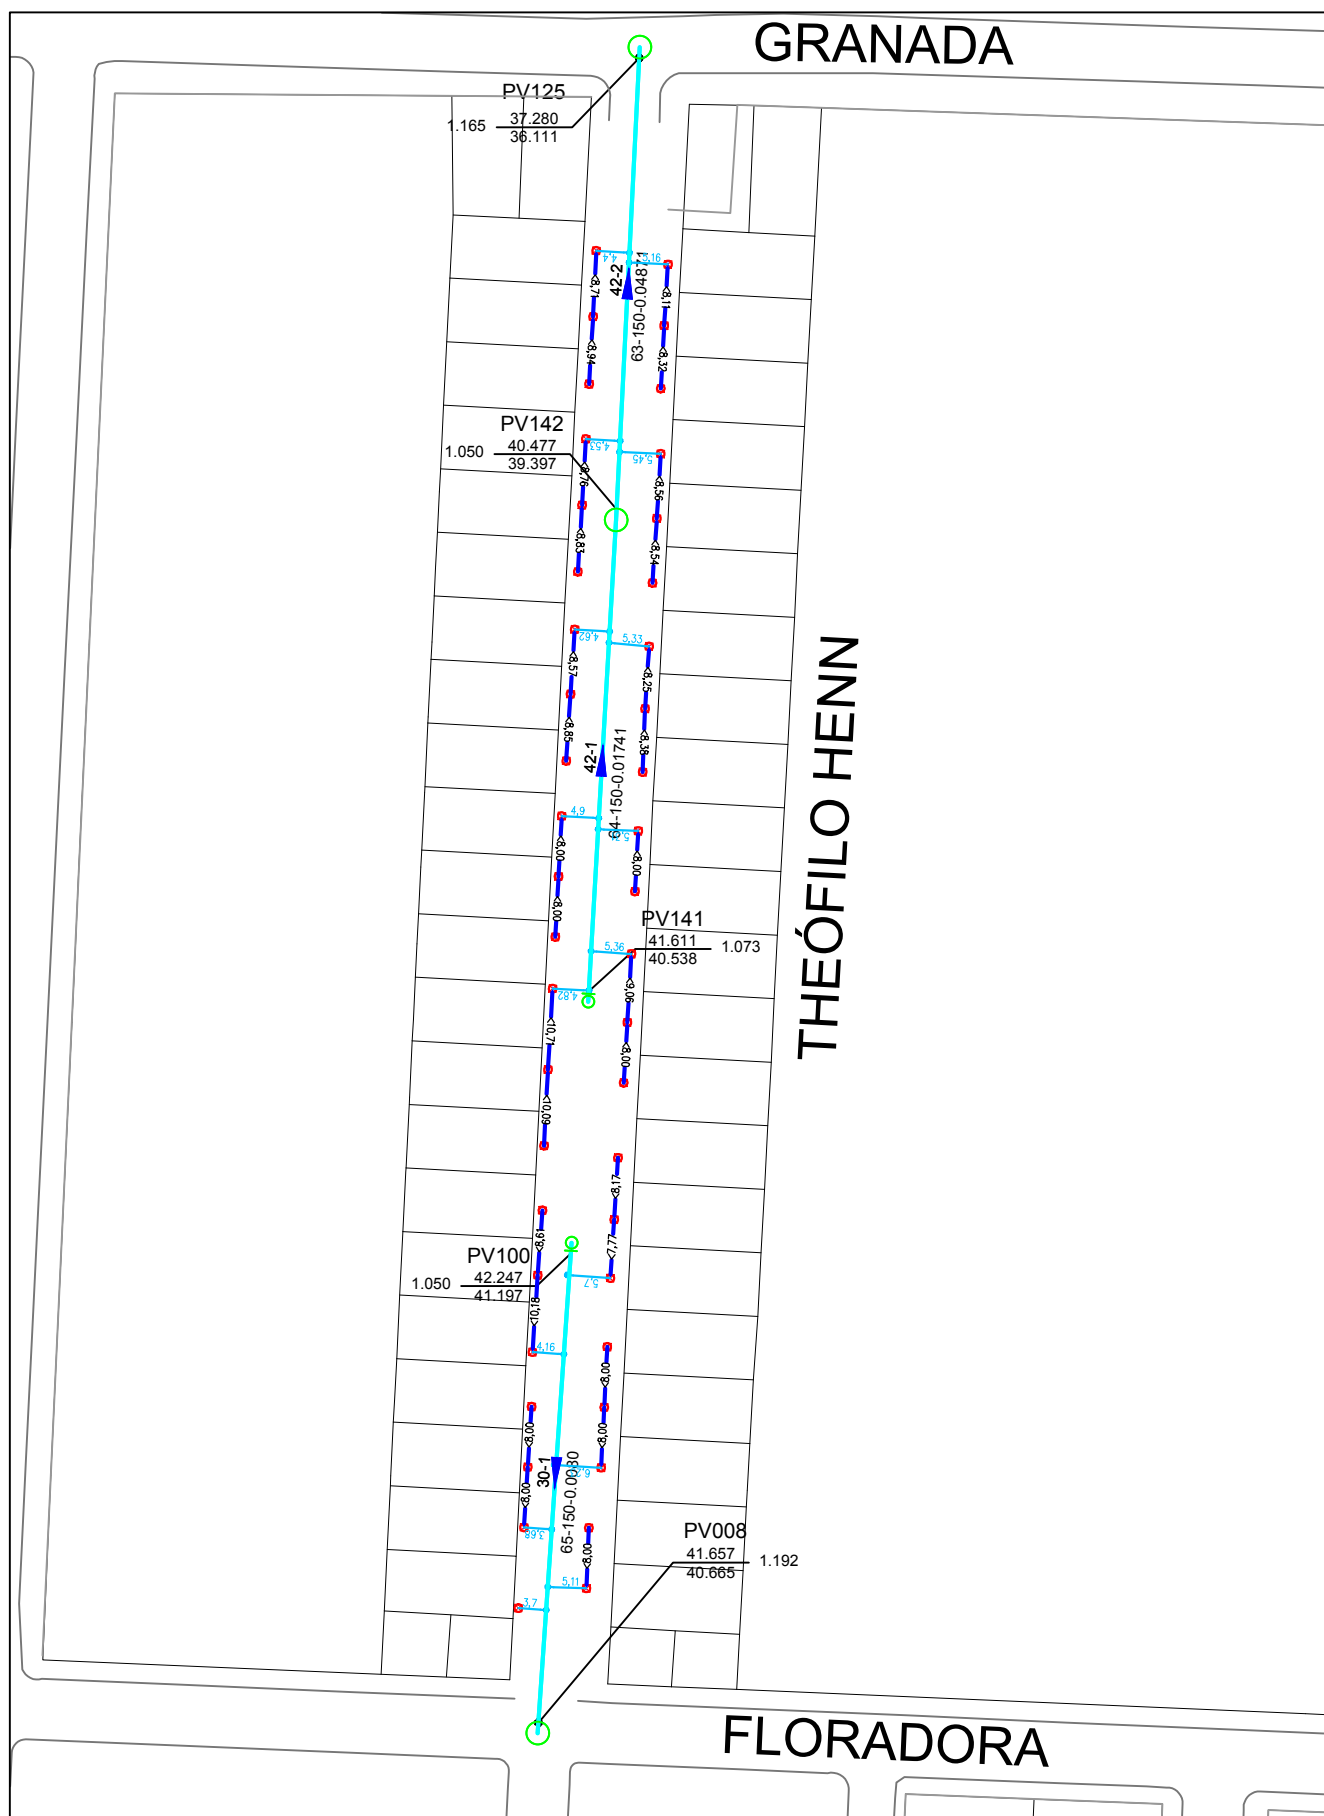

Av. Cel. Travençolo, 287
Fone/Fax: (51) 3587-1121

data
ago-19

assunto

PLANTA BAIXA DE IMPLANTAÇÃO

Rua Theófilo Henn

arquivo

PLANTA BAIXA E PERFIL.dwg

responsável

Eng. Geovano Klafke Mendes

escala

S/ESC

desenho

Paola Siebel

unidade

metro

prancha

01/03