



POÇO DE VISITA TIPO "N" E "S"
PARA ALTURA DE PEÇAS
PRÉ-MOLDADAS "Y" COMPREENDIDAS
ENTRE 0,90 m E 2,10 m

MEDIDAS EM CENTÍMETROS

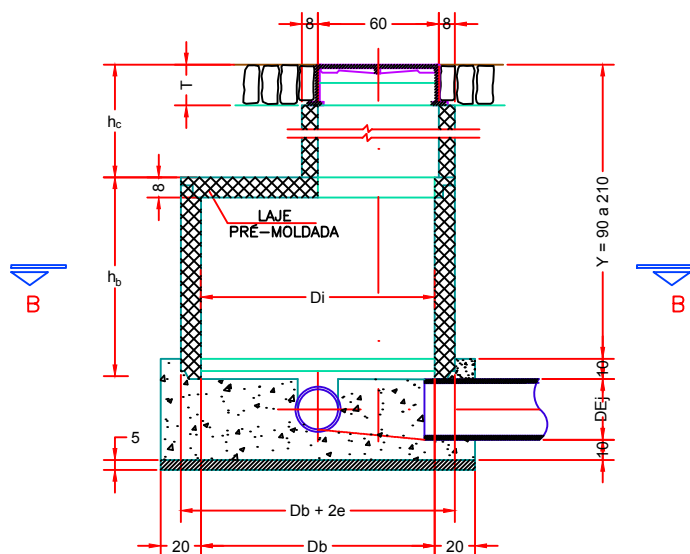


PV	D _i	D _b	D _b + 2e
N	100	100	116
S	120	120	140

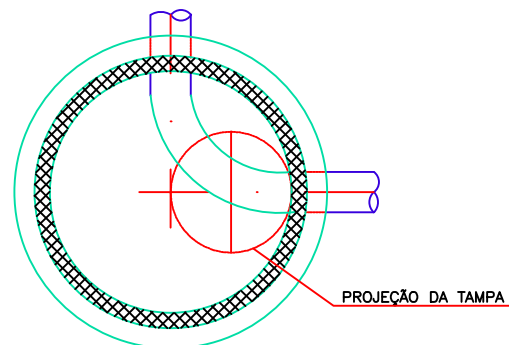

CORTE B - B

POÇO DE VISITA TIPO "N" E "S"
PARA ALTURA DE PEÇAS
PRÉ-MOLDADAS "Y" SUPERIOR A 2,10m

MEDIDAS EM CENTÍMETROS

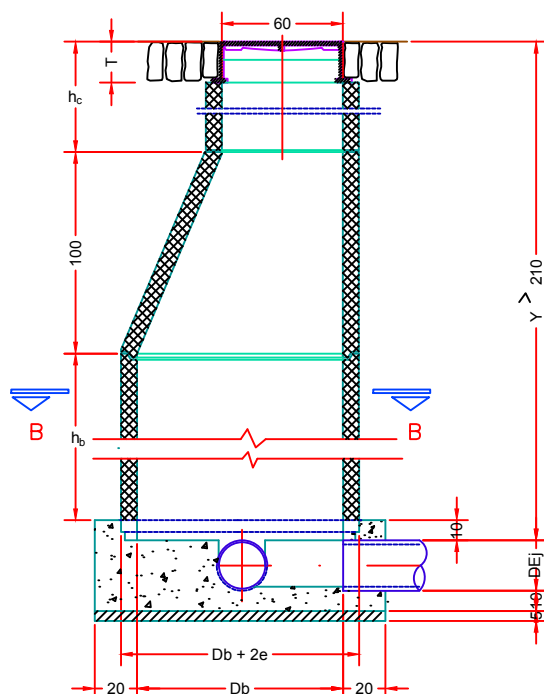

PV	D _i	D _e	e
N	100	116	8
S	120	140	10

Profundidade do PV (m)	Balão (h _b)		Chaminé (h _c)	
	Mín.	Máx.	Mín.	Máx.
Prof. até 1,20m	40 cm	90 cm	30 cm	80 cm
1,20m < Prof. < 2,50m	90 cm	220 cm	30 cm	100 cm
2,50m < Prof. < 4,00m	220 cm	370 cm	30 cm	100 cm
Prof. > 4,00m	220 cm	-	30 cm	100 cm

OBS: Para profundidades superiores a 2,10m será utilizada laje excentrica, conforme projeto.

COMUSA
SUA VIDA É A NOSSA

Av. Cel. Travençolo, 287
Fone/Fax: (51) 3387-1121

data
ago-19

assunto

OBRA SES ROSELÂNDIA

Complementação informações do PV

arquivo

POÇO DE VISITA.dwg

responsável

Eng. Geovano Klafke Mendes

escala

1/30

desenho

Geovano Klafke Mendes

unidade

centímetros

prancha

01/01