ESTE DOCUMENTO FOI ASSINADO EM 17/11/2025 15:31:43-03
PARA CONFERÊNCIA DO SEU CONTEÚDO ACESSE: https://gdpn.com.br/pod/Valid/17b95ede

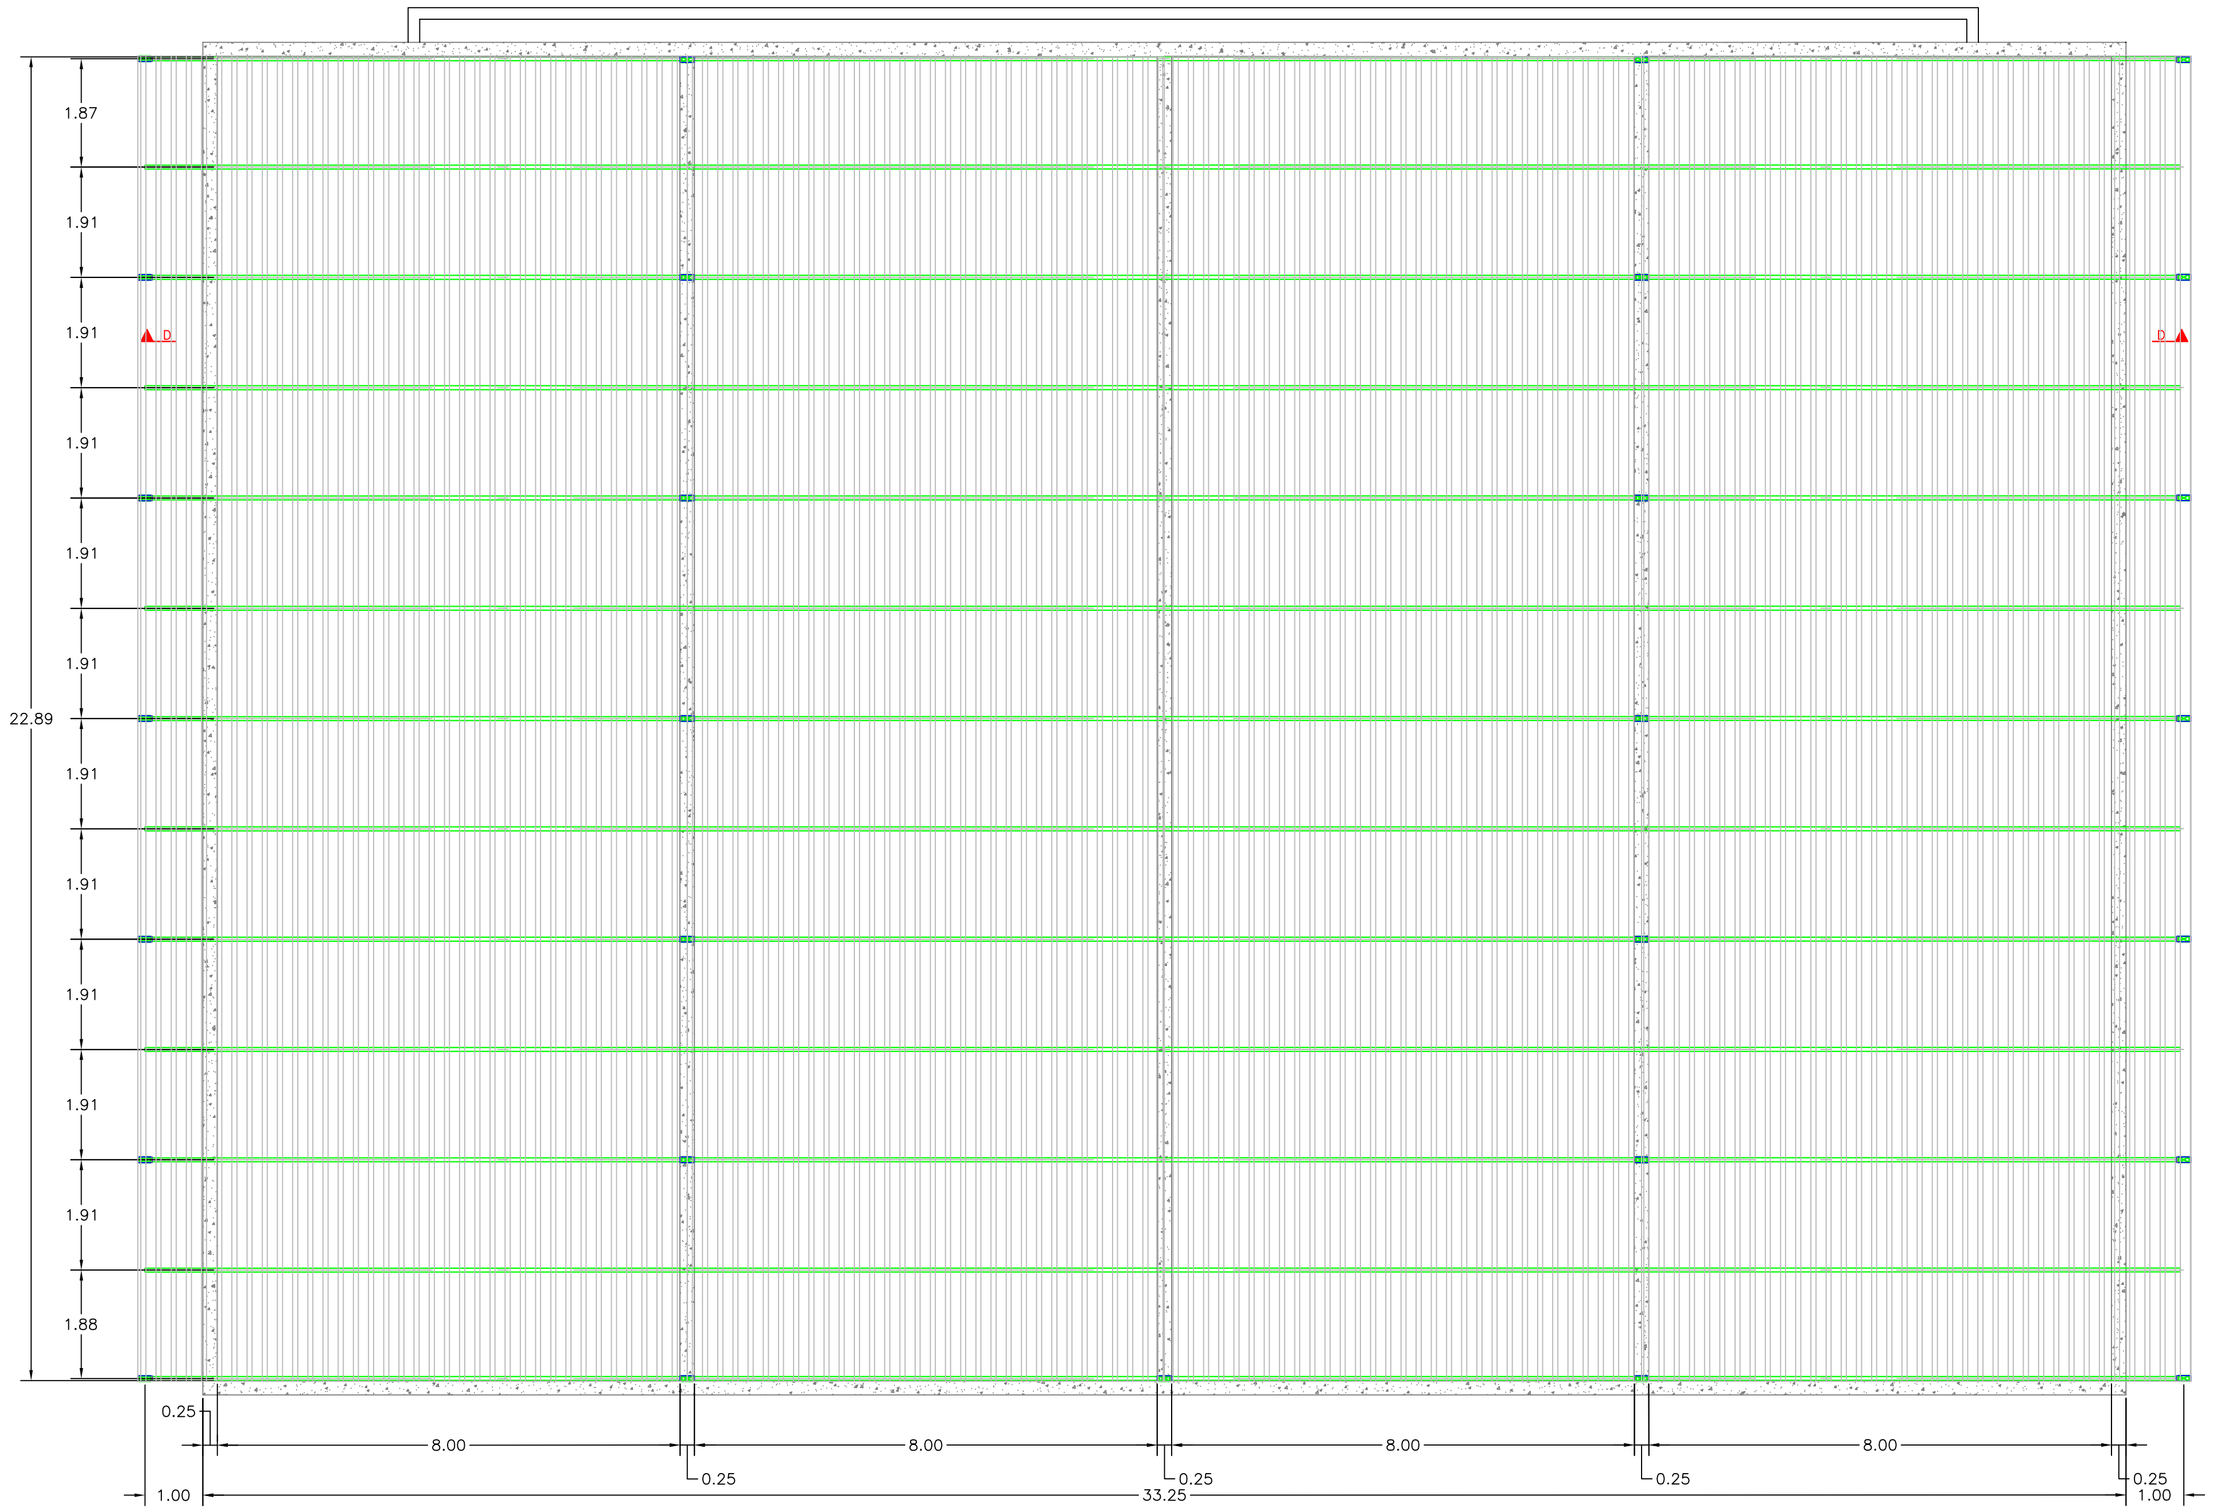

PLANTA BAIXA -COBERTURA DOS LEITOS
Esc. 1/75

MEMÓRIA CÁLCULO QUANTITATIVO		
LEITO	1,4	2,3
LARGURA COBERTURA	9,71	8,38
COMPRIMENTO COBERTURA	22,89	22,89
ÁREA COBERTURA	222,26	191,82
ÁREA (setor circular)	14,08	11,92
PARA 2 LEITOS	472,68	407,48
COM FOLGA DE TRABALHO (5%)	496,32	427,85
ÁREA TOTAL TOTAL DE COBERTURA	**924,17**	

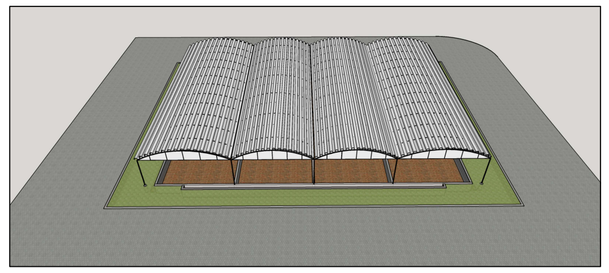

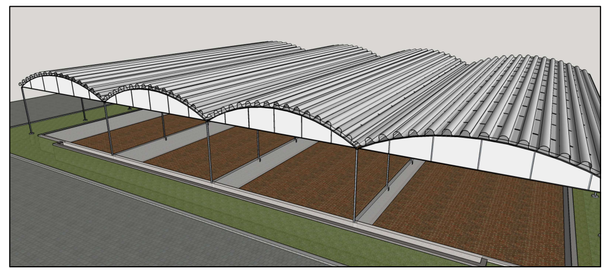

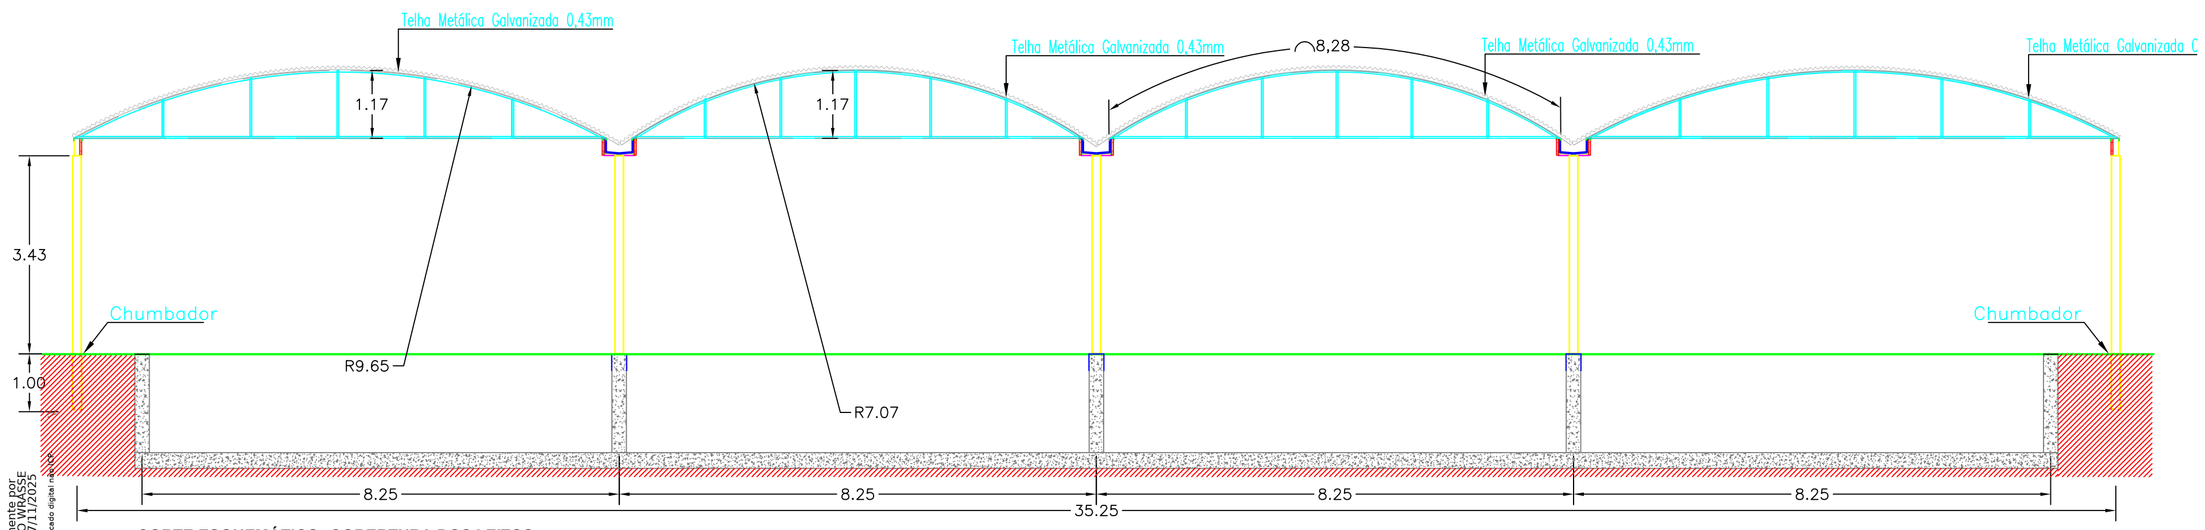

CORTE ESQUEMÁTICO -COBERTURA DOS LEITOS
Esc. 1/75

COMOSA Assinado Digitalmente por DANIEL CRISTIANO WRASSE 17:27:24 - 19/09/2025 15:33:26
Assinatura válida realizada com certificado digital no ICP-Brasil

REVISÃO	DESCRIÇÃO	DESENHO	VERIFICAÇÃO	APROVAÇÃO	DATA
02	TELHA METÁLICA Galvanizada 0,43mm	Paola	Daniel	Daniel	19/09/2025
01	DETALHE DA ÁREA DE PLÁSTICO PARA COBERTURA	ENG° DANIEL	DANIEL	DANIEL	19/08/2025

SERVIÇOS DE ÁGUA E ESGOTO DE NOVO HAMBURGO
COMOSA
FAZ PARTE DA SUA VIDA

Serviços de Água e Esgoto
de Novo Hamburgo – RS
Av. Cel. Travassos, 287
Fone/Fax: (51) 3587-1121

Obra

SES ROSELÂNDIA
COBERTURA DOS LEITOS DE SECAGEM

Responsável Técnico

Eng. Daniel Cristiano Wrasse CREA RS 196430

Especificação

Telhado Leitos de Secagem
Planta e Cortes
Imagens ilustrativas

Desenho	Escala	Unidade	Nome do arquivo	Data	Prancha
Téc. Paola Siebel	indicada	metro	REFORMA_COBERTURA-telha.dwg	09/2025	01