




1 VENTOSAS E CURVAS ESPECIAIS - ESTRUTURA DE APOIO N. 01
ESCALAS 1:50 / 1:5

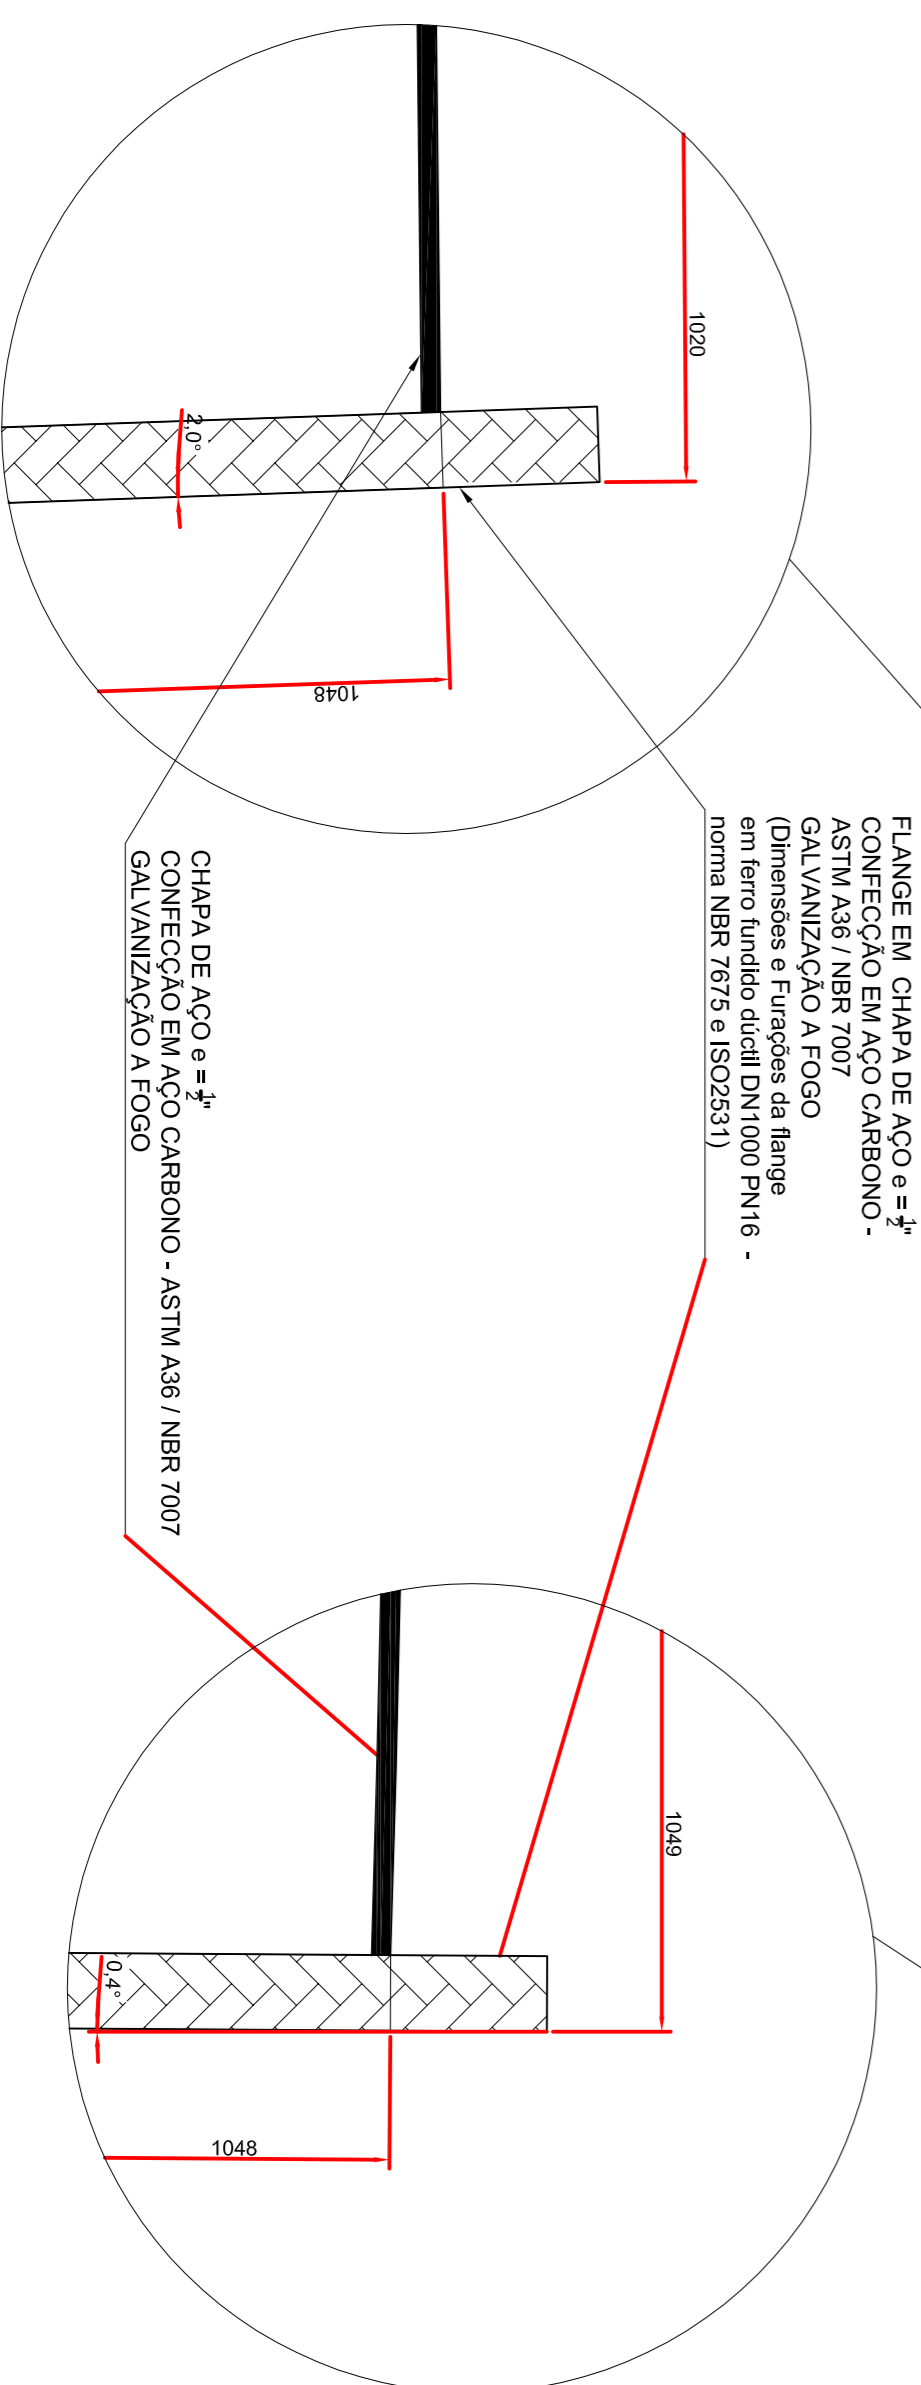

2 VENTOSAS E CURVAS ESPECIAIS - ESTRUTURA DE APOIO N. 16
ESCALAS 1:50 / 1:5

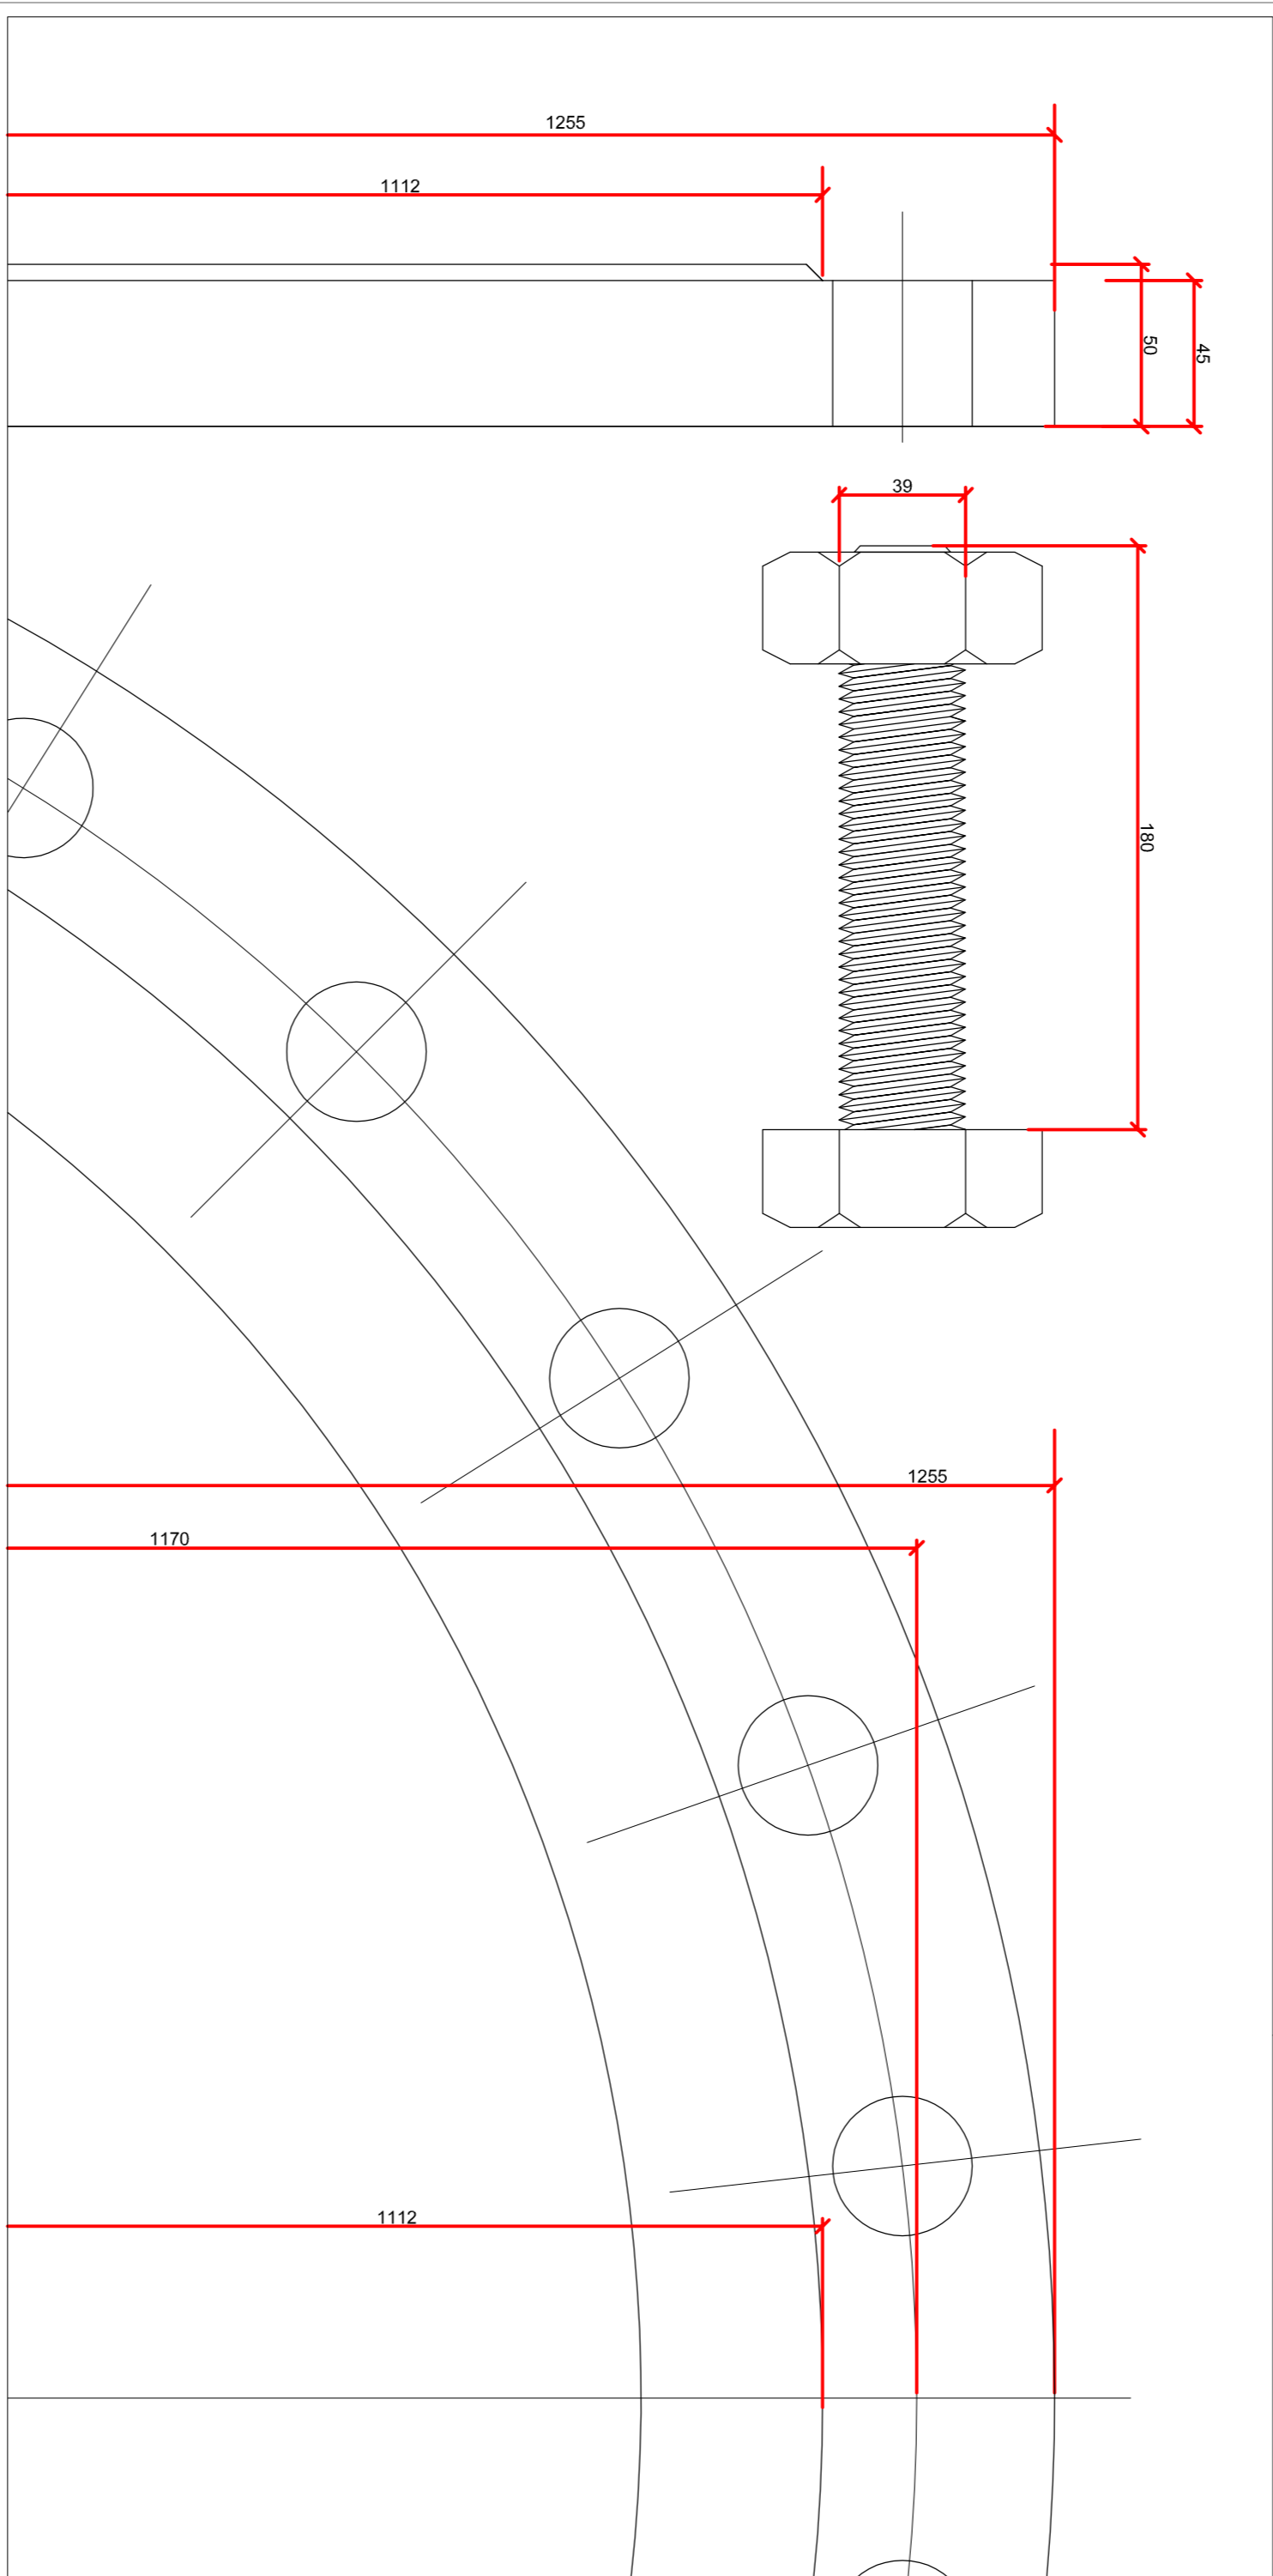

3 ESCALAS 1,20 / 1,12

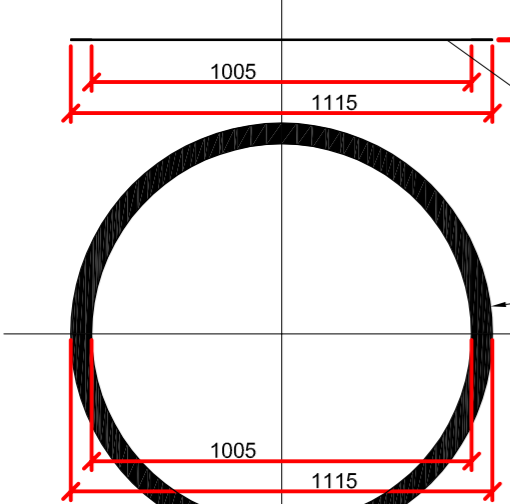

4 ARRUÉLAS DE VEDAÇÃO PARA FLANGES PN16

COMOSA
SISTEMAS DE ÁGUA E ESGOTO EM LIGAM. SANEAMENTO
FAZ PARTE DA SUA VIDA

Serviços de Água e Esgoto
de Novo Hamburgo - RS
Av. Cel. Travençolo, 287
Fone/Fax: (51) 3587-1121

 **HI**
DRÁULICA ENGENHARIA LTDA

SISTEMA DE RECALQUE E ADUÇÃO DE ÁGUA BRUTA DE
NOVO HAMBURGO – RS

ADUTORA DE ÁGUA BRUTA

TRAVESSIA SOBRE O BANHANDO DO RIO DO SINOS
CONEXÕES ESPECIAIS EM AÇO CARBONO / VENTOSA

Director	Chair	President
-----------------	--------------	------------------

03-A6-F--SAA-FI--COLD15-R01.dwg NOV/18 14/1

[illegible]