


1 PLANTA - ARTICULAÇÃO A

ESCALA 1:2.000

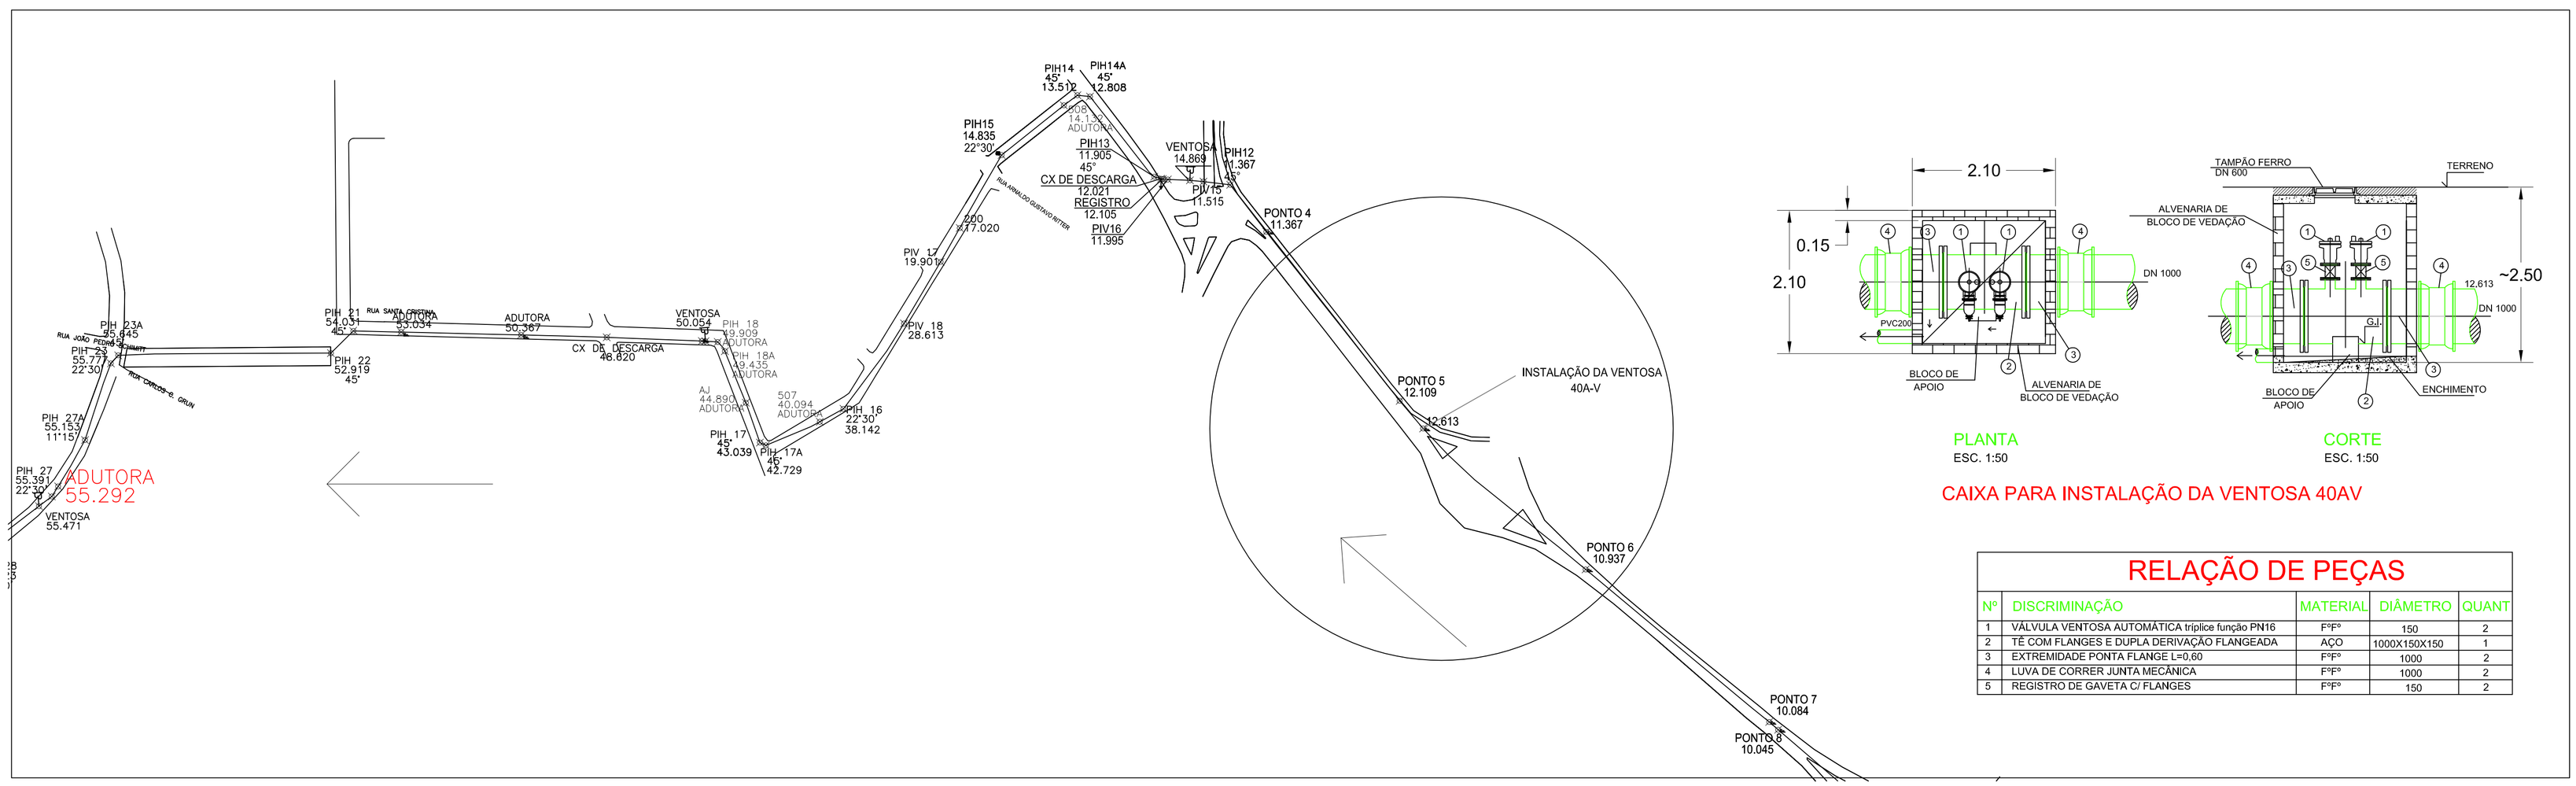


PLANTA

ESC. 1:50




CORTE

ESC. 1:50

CAIXA PARA INSTALAÇÃO DA VENTOSA 40AV

## RELAÇÃO DE PEÇAS

| Nº | DISCRIMINAÇÃO | MATERIAL | DIÂMETRO | QUANT |
|---|---|---|---|---|
| 1 | VÁLVULA VENTOSA AUTOMÁTICA triplice função PN16 | FºFº | 150 | 2 |
| 2 | TÊ COM FLANGES E DUPLA DERIVAÇÃO FLANGEADA | AÇO | 1000X150X150 | 1 |
| 3 | EXTREMIDADE PONTA FLANGE L=0,60 | FºFº | 1000 | 2 |
| 4 | LUVA DE CORRER JUNTA MECÂNICA | FºFº | 1000 | 2 |
| 5 | REGISTRO DE GAVETA C/ FLANGES | FºFº | 150 | 2 |




2 PERFIL REDUZIDO - ARTICULAÇÃO A

ESCALA H=1:2.500 V=1:250

| Nº | REVISÃO CONFORME OF. CAIXA – 1611427/2019 – OFÍCIO 2019-0122/2020 | RESPONSÁVEL | RESPONSÁVEL | DATA/HORA | 30/07/2020 |
|---|---|---|---|---|---|
| REVISÃO | DESCRIÇÃO | DESENHO | VERIFICAÇÃO | APROVAÇÃO | DATA |

SERVIÇOS DE ÁGUA E ESGOTO DE NOVO HAMBURGO
COMUSA
FAZ PARTE DA SUA VIDA
Serviços de Água e Esgoto de Novo Hamburgo – RS
Av. Cel. Travassos, 287
Fone/Fax: (51) 3587-1121
HIDRÁULICA ENGENHARIA LTDA.

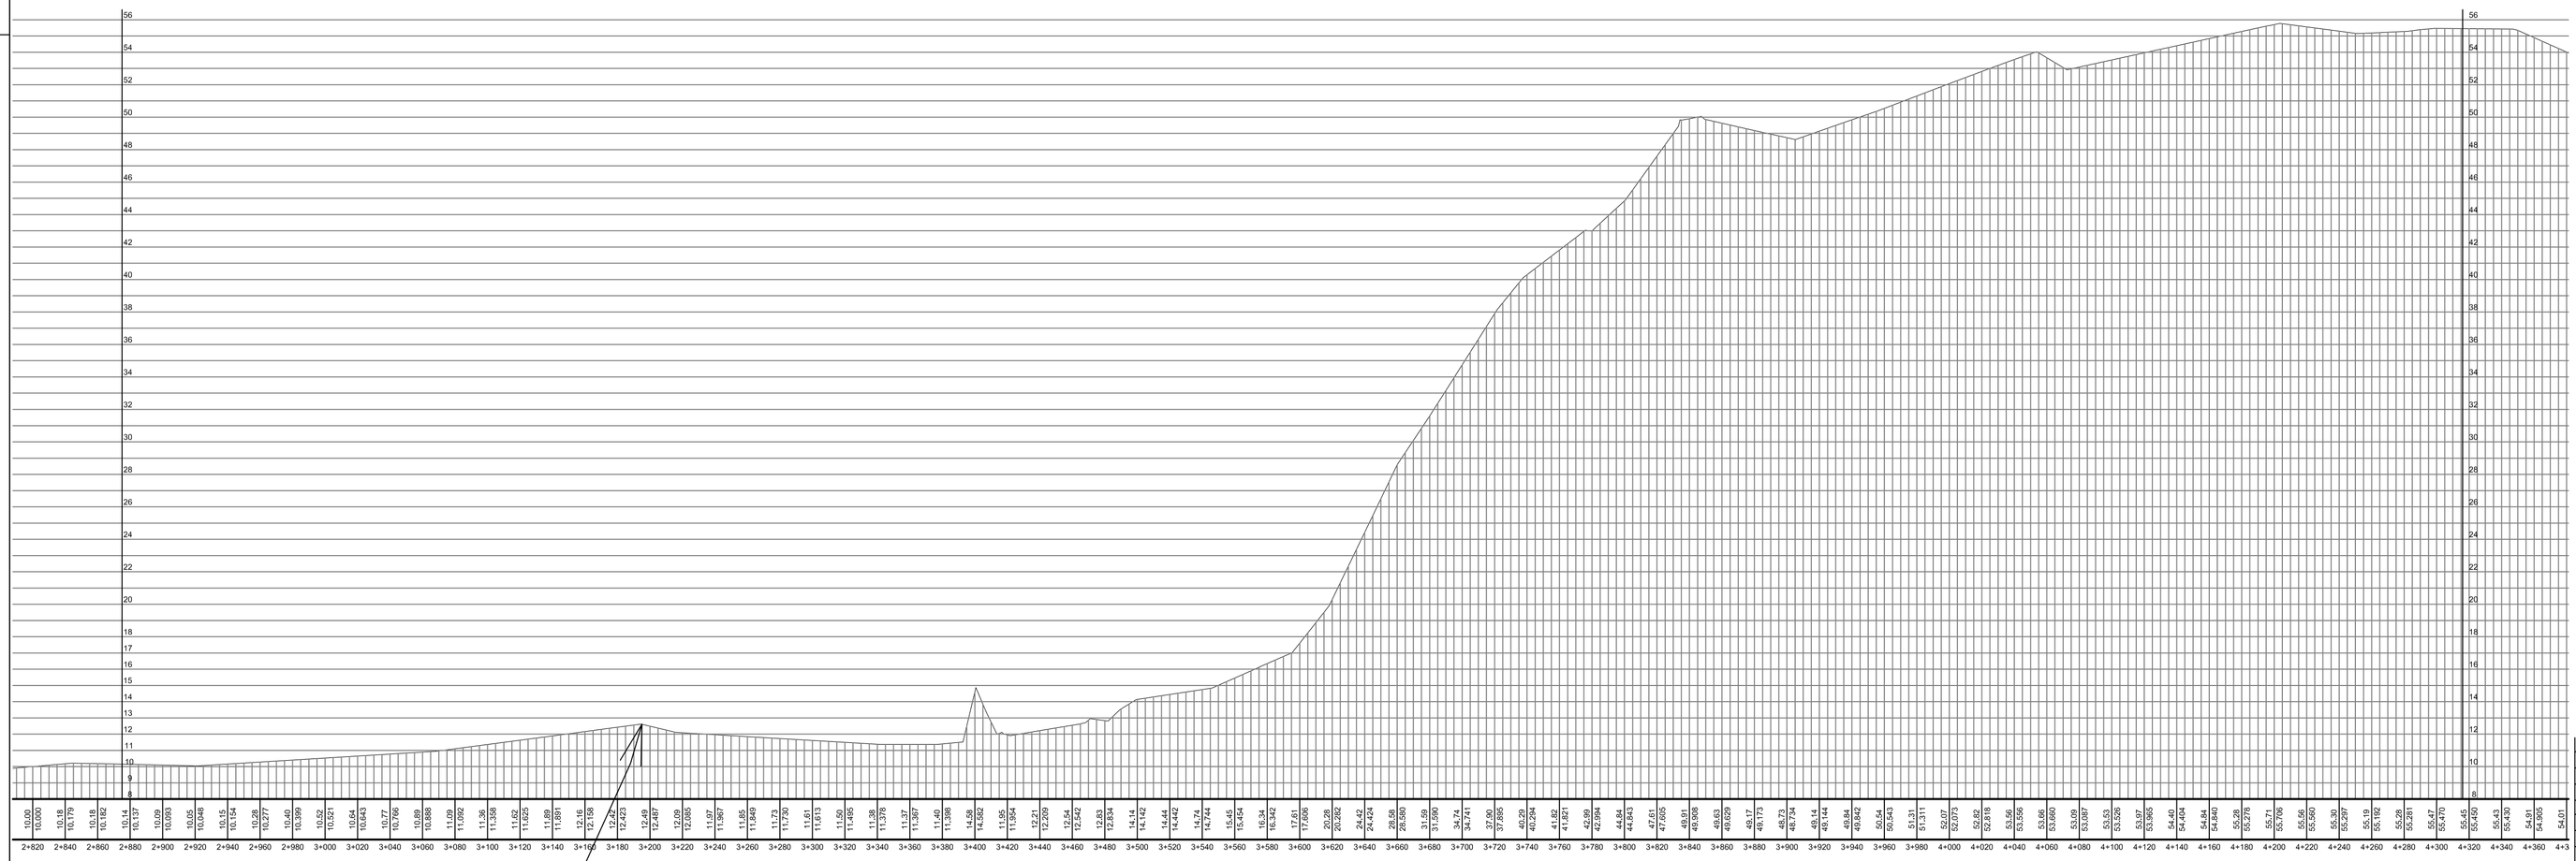Obra:

SISTEMA DE RECALQUE E ADUÇÃO DE ÁGUA BRUTA DE NOVO HAMBURGO – RS

Responsável Técnico:

Eng. Civil Hélio Fernandes – CREA/SC 012790-6

Especificação:

REMANESCENTE DA ADUTORA
IDENTIFICAÇÃO E INFORMAÇÕES DO TRECHO
INSTALAÇÃO DA CAIXA DA VENTOSA

| Desenho | Escala | Unidades | Caminho e arquivo | Folha | Data |
|---|---|---|---|---|---|
| Hidr. Engenharia Ltda. | Indicada | Metro | E:\5-AQ-PE-SAA-PR-015\pDP-R01.dwg | JUL/17 | 17/18 |