


OBS: DIMENSÕES EM CENTÍMETROS


1 PORTÕES DE ACESSO A TRAVESSIA

ESCALA 1:20

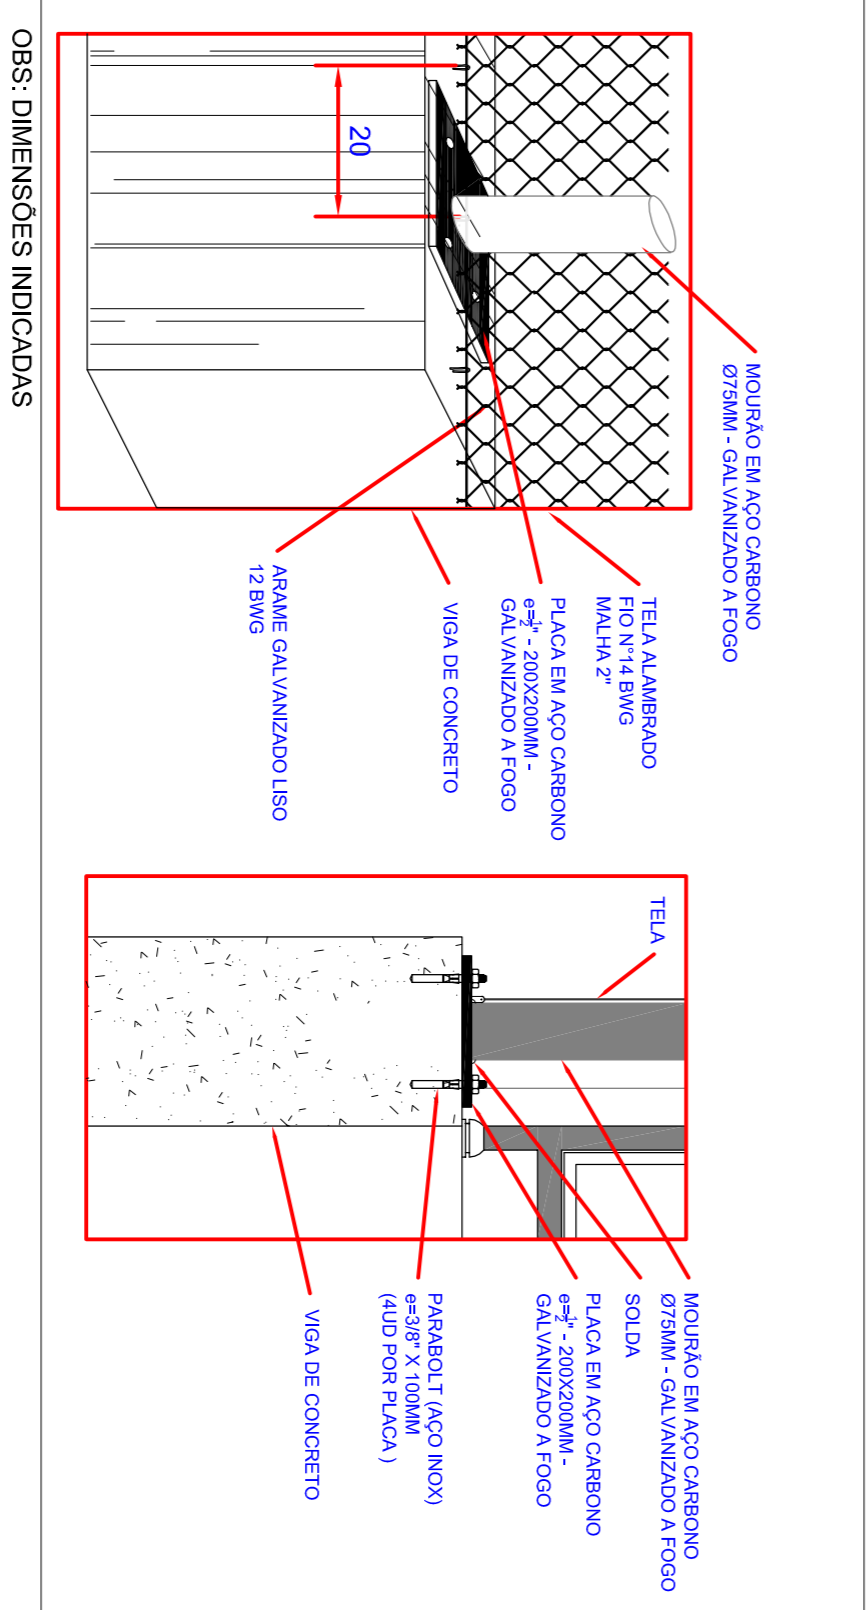

3 FIXAÇÃO DO MOURÃO / AMARRAÇÃO DA TELA


ESCALA 1:10

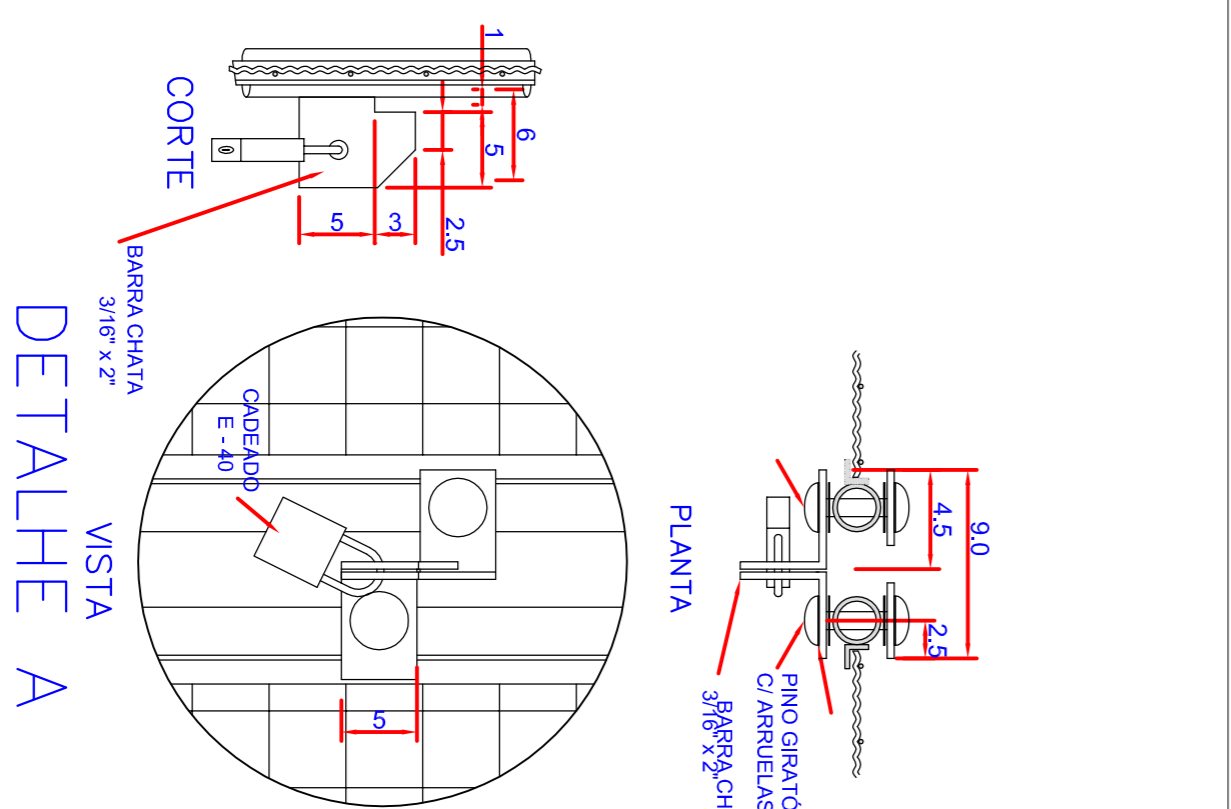

OBS: DIMENSÕES EM CENTÍMETROS

4 PORTÕES DE ACESSO - DETALHES DE FIXAÇÃO


ESCALA 1:5

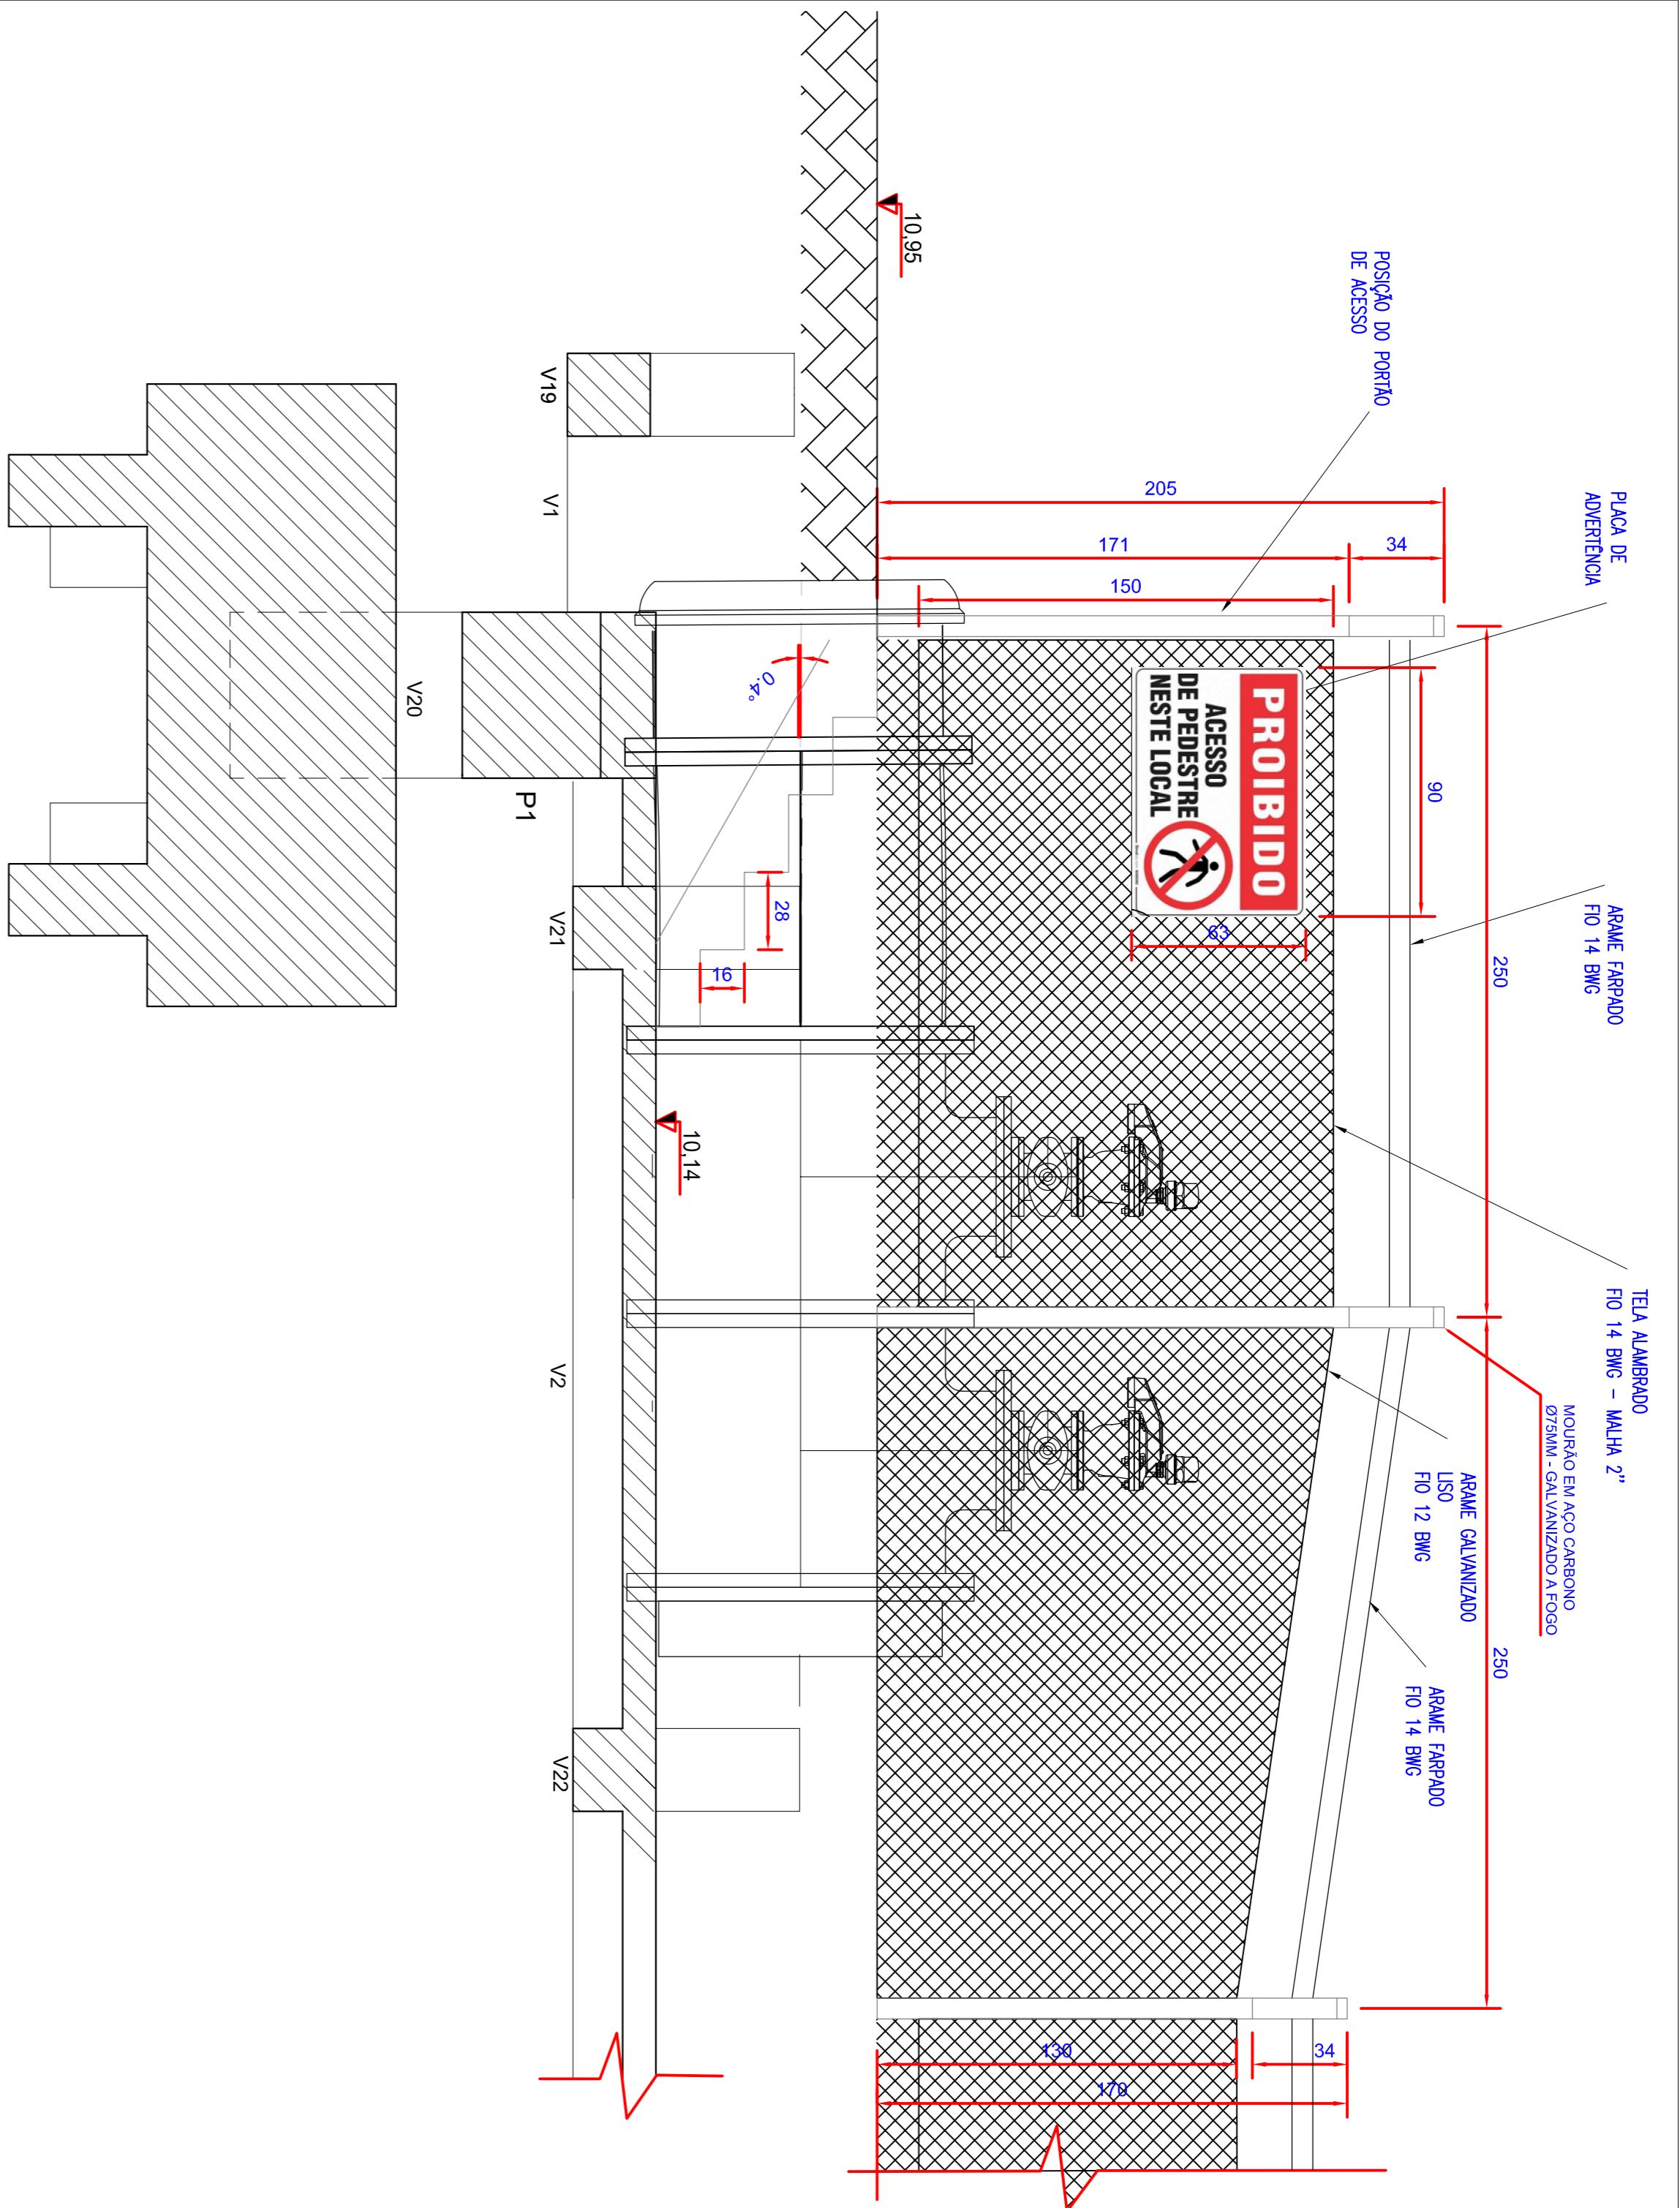

OBS: DIMENSÕES EM CENTÍMETROS

2 CERCA DE PROTEÇÃO DA TRAVESSIA

ESCALA 1:20

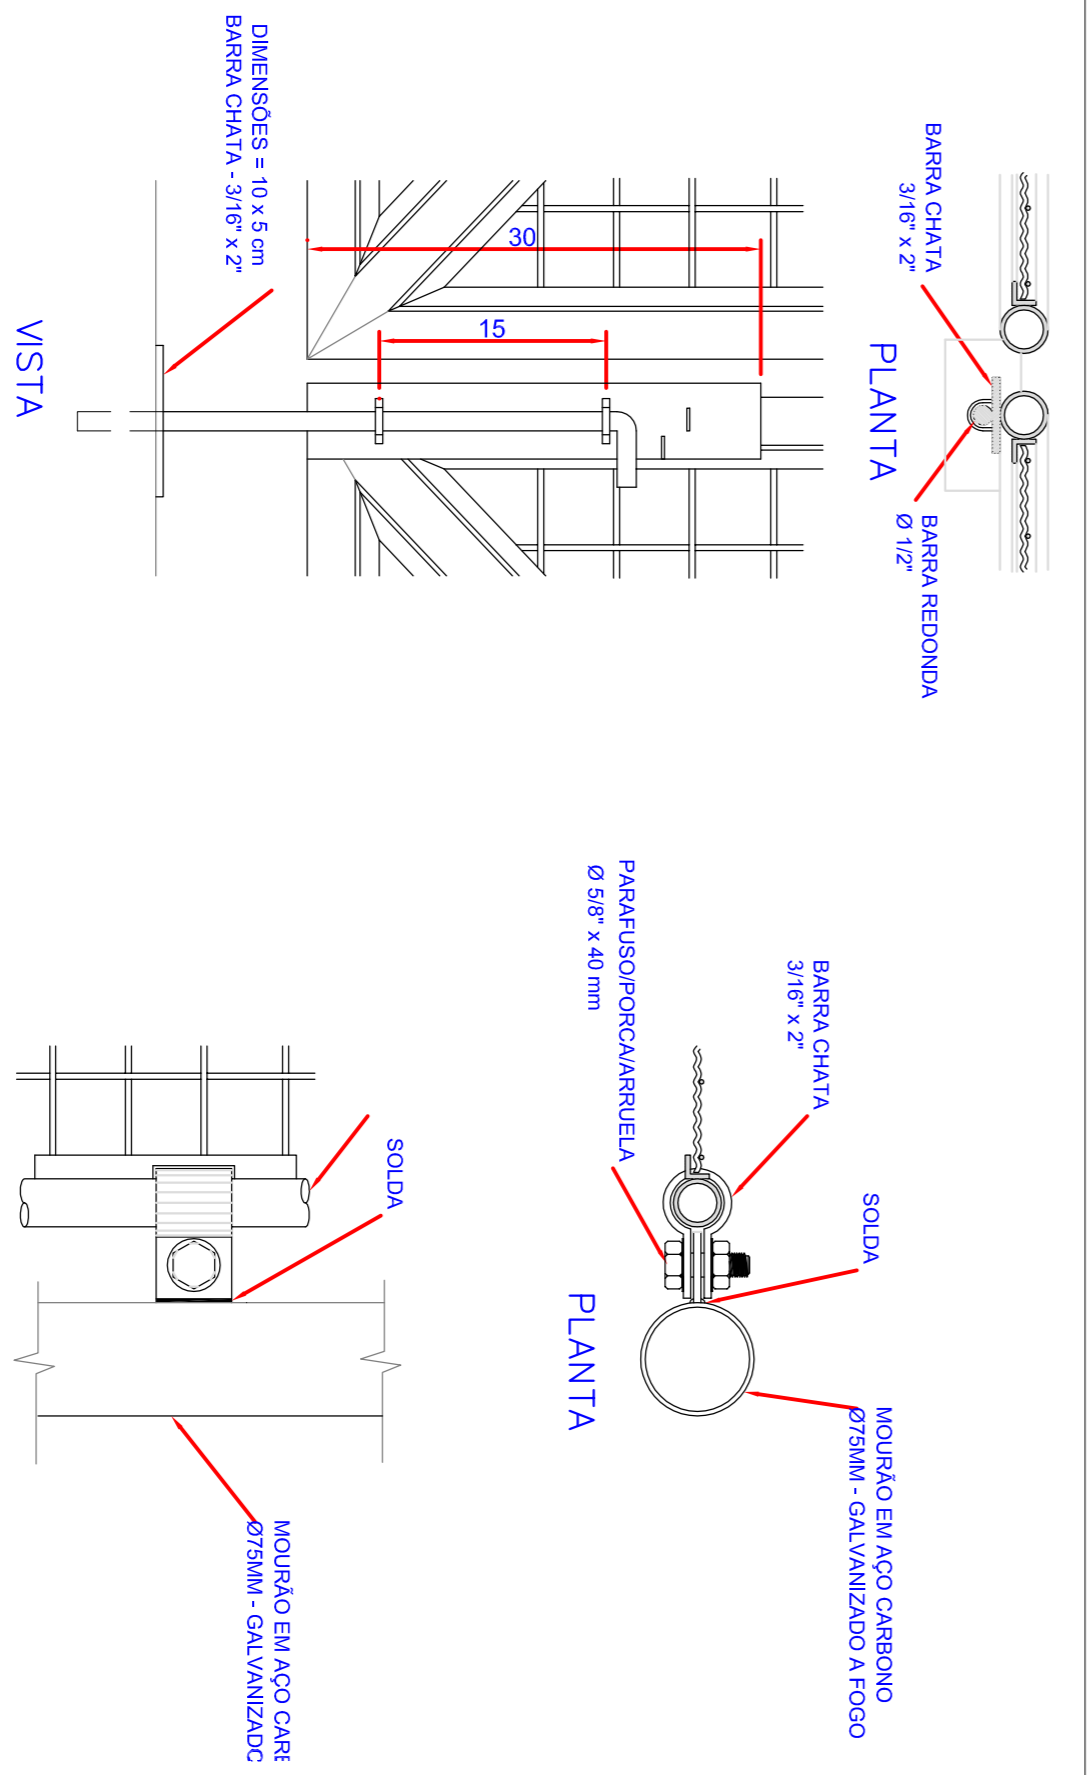

DETALHE B

DETALHE C

PROJETO	REVISÃO	DATA	DESCRIÇÃO
1	1	10/18	PROJETO INICIAL
2	1	10/18	REVISÃO DE PROJETO
3	1	10/18	REVISÃO DE PROJETO
4	1	10/18	REVISÃO DE PROJETO
5	1	10/18	REVISÃO DE PROJETO
6	1	10/18	REVISÃO DE PROJETO
7	1	10/18	REVISÃO DE PROJETO
8	1	10/18	REVISÃO DE PROJETO
9	1	10/18	REVISÃO DE PROJETO
10	1	10/18	REVISÃO DE PROJETO



Serviços de Água e Esgoto
de Novo Hamburgo - RS
Fone/Fax: (51) 3087-1121



SISTEMA DE RECÁLQUE E ADUÇÃO DE ÁGUA BRUTA DE
NOVO HAMBURGO - RS

PROJETO DE ÁGUA BRUTA
TRAVESSIA SOBRE O BAIXADO DO RIO DO SUIÇO
CERCA E PORTÕES DE ACESSO

PROJETO DE ÁGUA BRUTA
TRAVESSIA SOBRE O BAIXADO DO RIO DO SUIÇO
CERCA E PORTÕES DE ACESSO

15/18