TRAVESSIA NA PONTE SOBRE BANHADO DO RIO DOS SINOS

TRAVESSIA AÉREA SOBRE O ARROIO MANTEIGA

ELEVATÓRIA DE ÁGUA BRUTA NO RIO DOS SINOS

ESTAÇÃO DE TRATAMENTO DE ÁGUA

CRISTA SUPERIOR DA TUBULAÇÃO ASSSENTADA

PERFIL DA ARTICULAÇÃO A

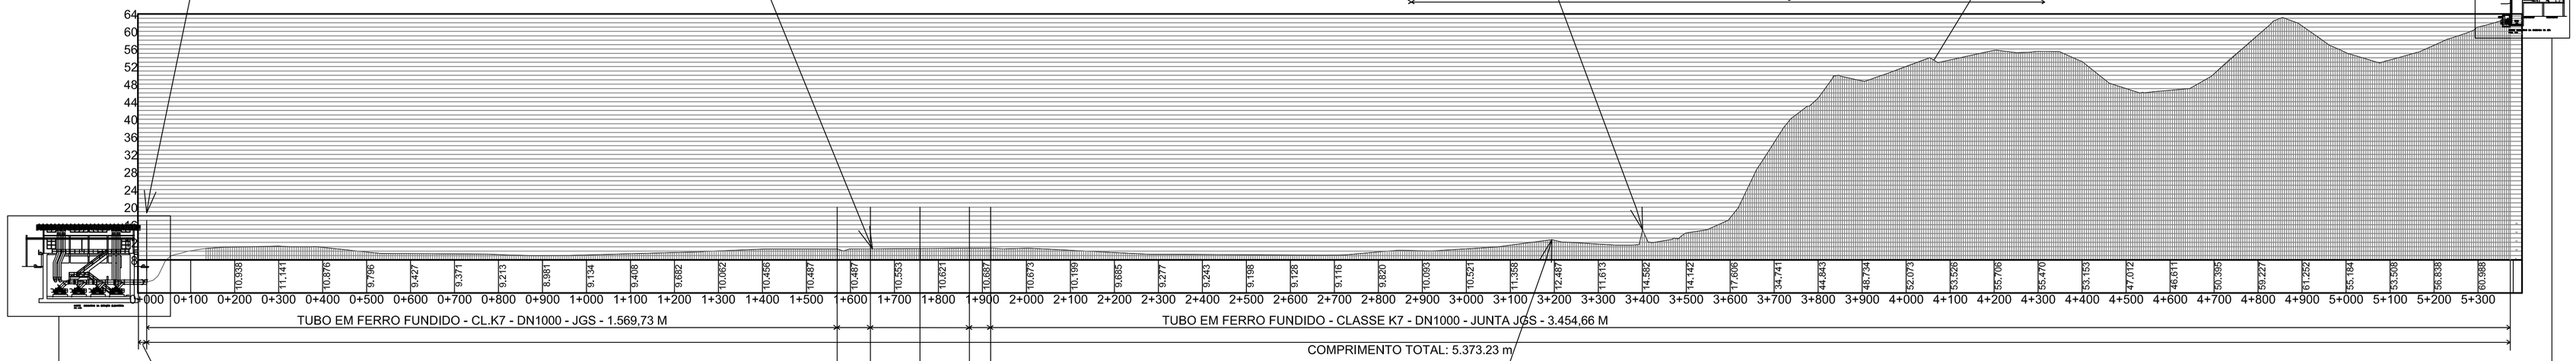

TRECHO DO CURVA 45° ATÉ INÍCIO (CURVA DO BARRILETE) = 18,73 m

INSTALAÇÃO DA VENTOSA 40AV

2 PERFIL GERAL REDUZIDO
ESCALA H=1:10.000 V=1:1.000

INÍCIO DO TRECHO SEM ADUTORA ASSENTADA

FINAL DO TRECHO SEM ADUTORA ASSENTADA

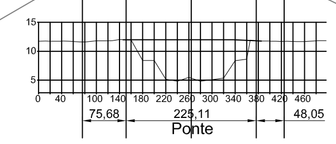

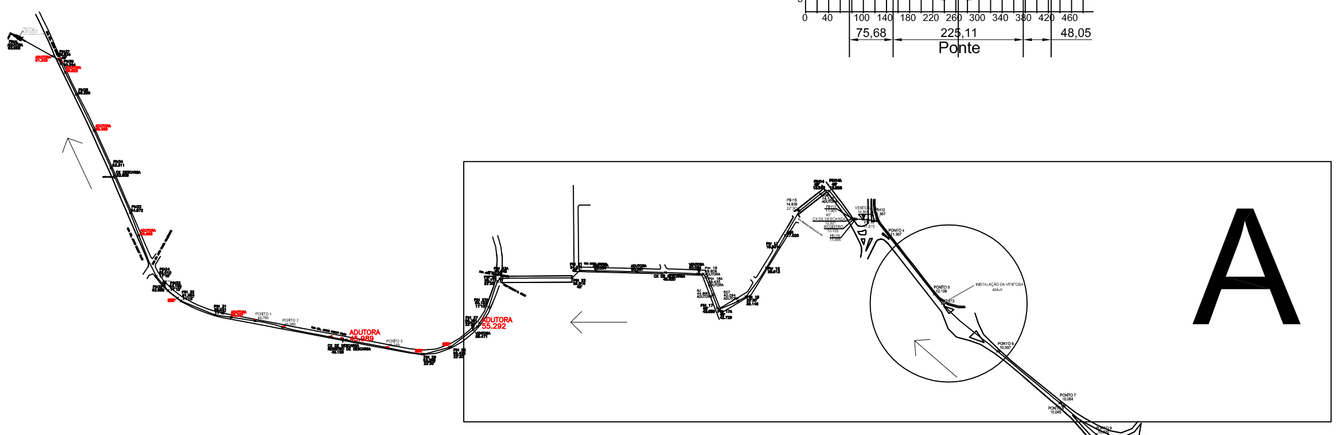

A

1 PLANTA GERAL
ESCALA 1:10,000

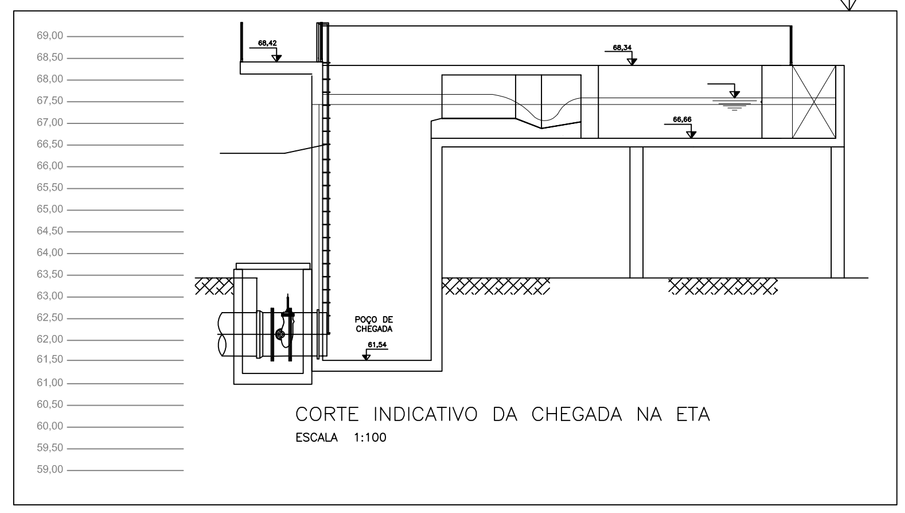

CORTE INDICATIVO DA CHEGADA NA ETA
ESCALA 1:100

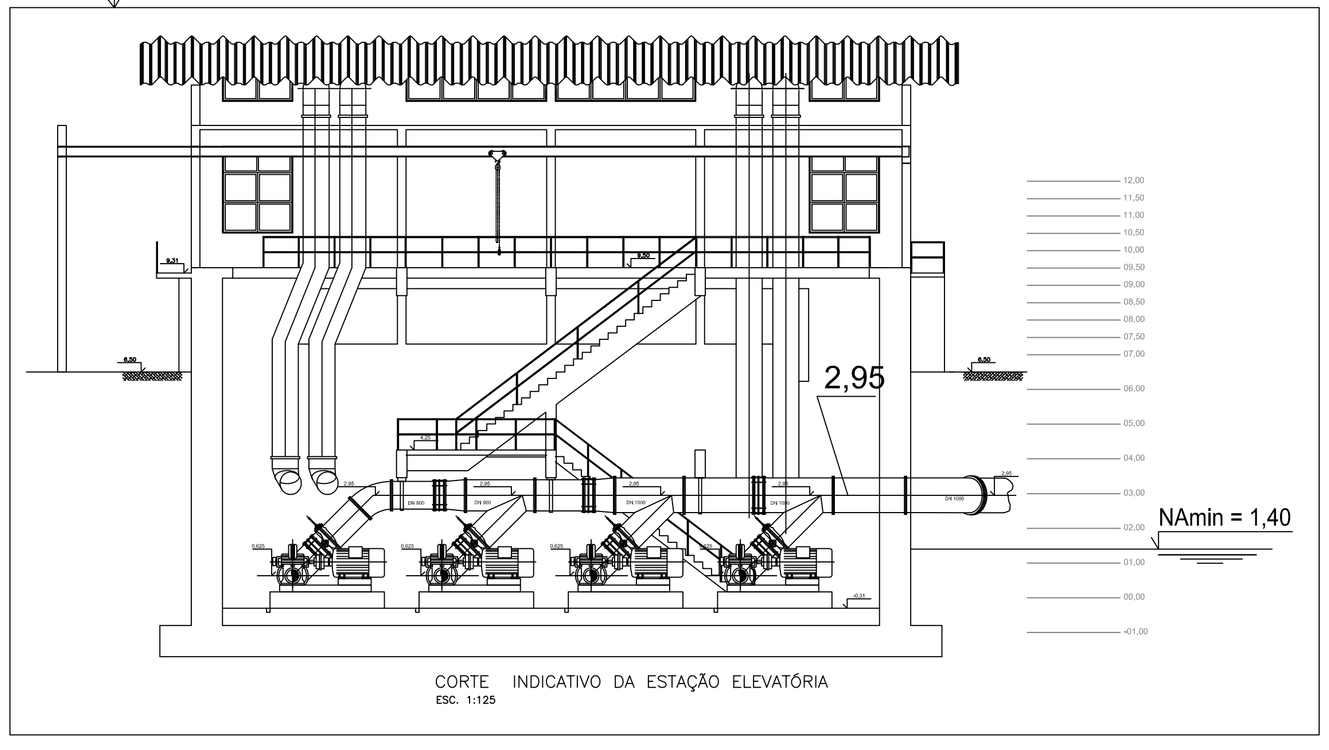

CORTE INDICATIVO DA ESTAÇÃO ELEVATÓRIA
ESC. 1:125

TRAVESSIA SOBRE O BANHADO DO RIO DOS SINOS

INSTALAÇÃO DOS TUBOS DE CHEGADA NA EAB

0	REVISÃO CONFORME OF. CAIXA – CE1542/2018 – CE810/2019 e CE/202/2020	JNP/SIDNEI	FILIPE/MARIE	COMOSA	16/03/2021
REVISÃO	DESCRIÇÃO	DESENHO	VERIFICAÇÃO	APROVAÇÃO	DATA

SERVIÇOS DE ÁGUA E ESGOTO DE NOVO HAMBURGO
COMOSA
FAZ PARTE DA SUA VIDA

Serviços de Água e Esgoto de Novo Hamburgo – RS
Av. Cel. Travassos, 287
Fone/Fax: (51) 3587-1121

HIDRÁULICA ENGENHARIA LTDA

Obra
SISTEMA DE RECALQUE E ADUÇÃO DE ÁGUA BRUTA DE NOVO HAMBURGO – RS

Responsável Técnico
Eng. Civil Hille Fenecrez – CREA/SC 027904-6

Conteúdo
REMANESCENTES DA ADUTORA
IDENTIFICAÇÃO E INFORMAÇÕES DOS TRECHOS
INSTALAÇÃO DA VENTOSA 40 A-V/ TRAVESSIA/CHEGADA EAB

Desenho	Cotas	Unidades	Caminho	Data	Folha
Hidr. Engenharia Ltda	Indicada	Metro	01-AG-PT-SAA-PT-01Rev01-R01.dwg	JUL/17	16/18